



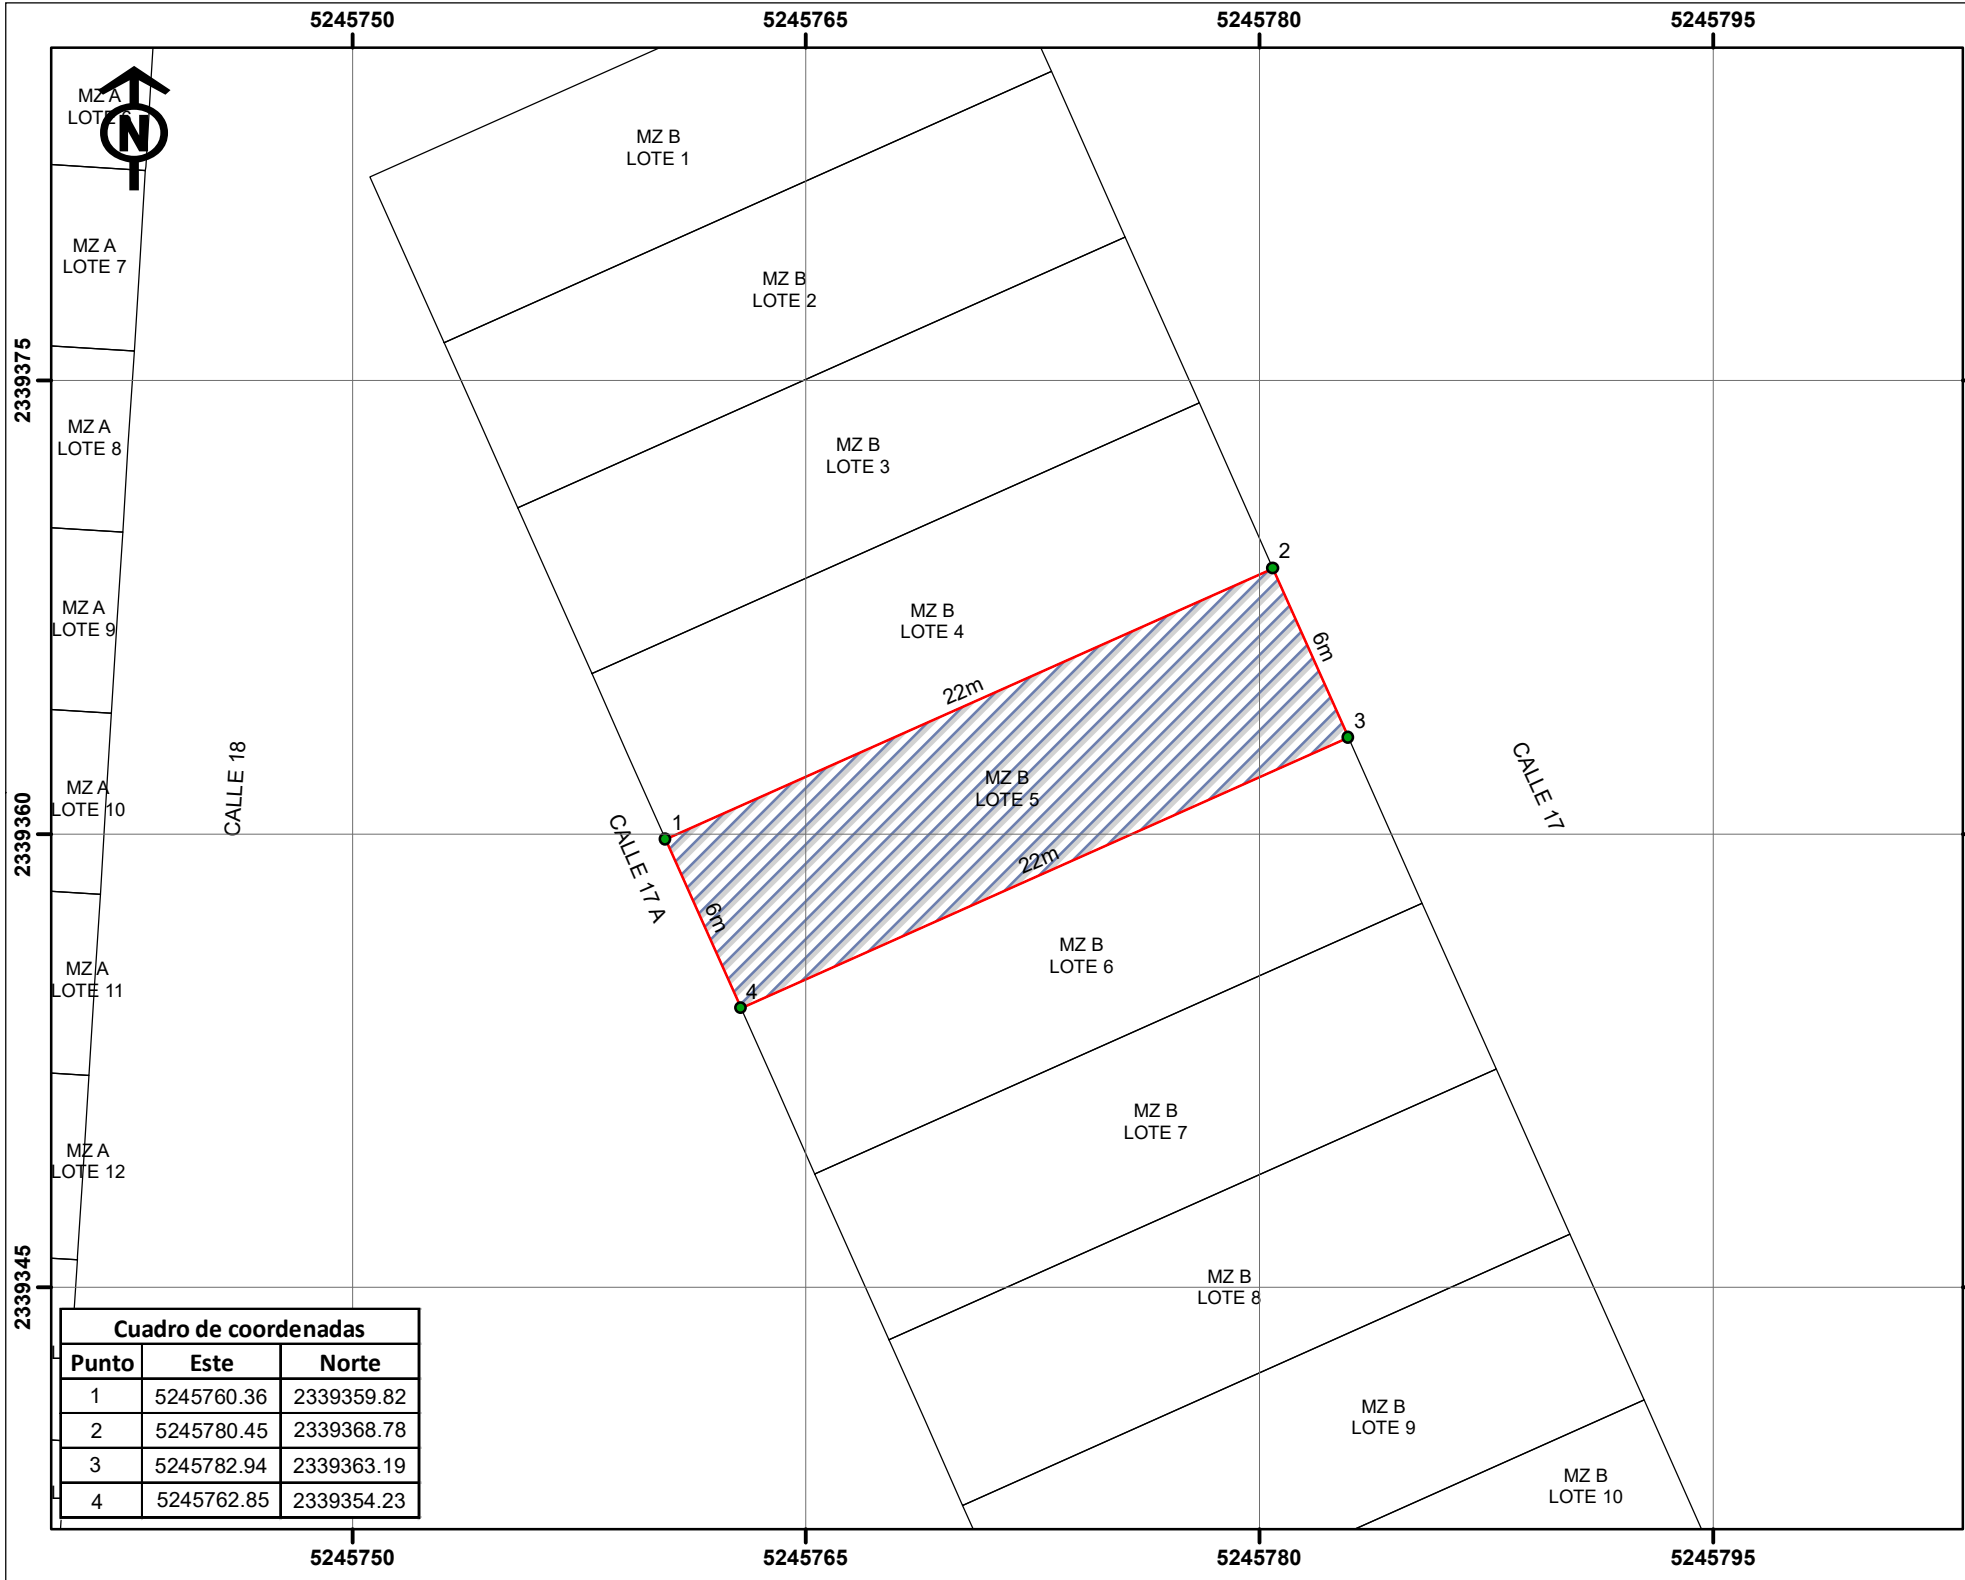



REPUBLICA DE COLOMBIA
DEPARTAMENTO DE ARAUCA
MUNICIPIO ARAUCA

LOCALIZACIÓN DEL PREDIO EN LA MANZANA

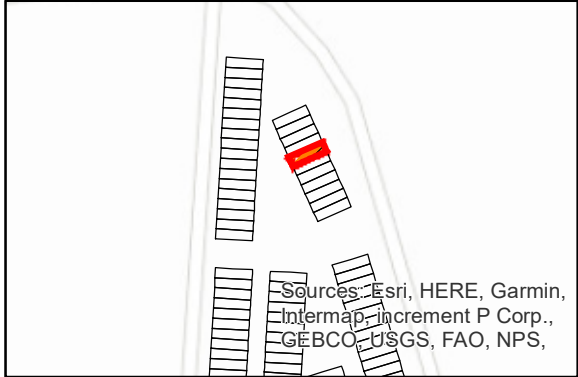

Sources: Esri, HERE, Garmin, Intermap, increment P Corp., GEBCO, USGS, FAO, NPS,


INFORMACION DEL PREDIO

FMI del predio de mayor extensión: 410-17245
Número predial predio de mayor extensión: 810010001000000120031000000000

Predio segregado:
DIRECCIÓN: Barrio Villaluz Manzana: B LOTE: 5
AREA TERRENO: 135 m2

CONVENCIONES

- VERTICES
- LINDERO
- ▨ PREDIOS_FORMALIZACION
- PREDIOS_FORMALIZACION

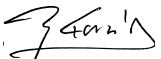REALIZÓ: 
RICARDO GARZON
TP: 01-11438 CPNT

Escala: 1:250  Metros

Cartografía Base: Cobertura predial IGAC- 2025
(Datos abiertos)

Fecha: 23 de julio de 2026

DATUM MAGNA SIRGAS ORIGEN NACIONAL
Longitud: -73°
Latitud: 4°
Falso Norte: 2000000
Falso Este: 5000000