


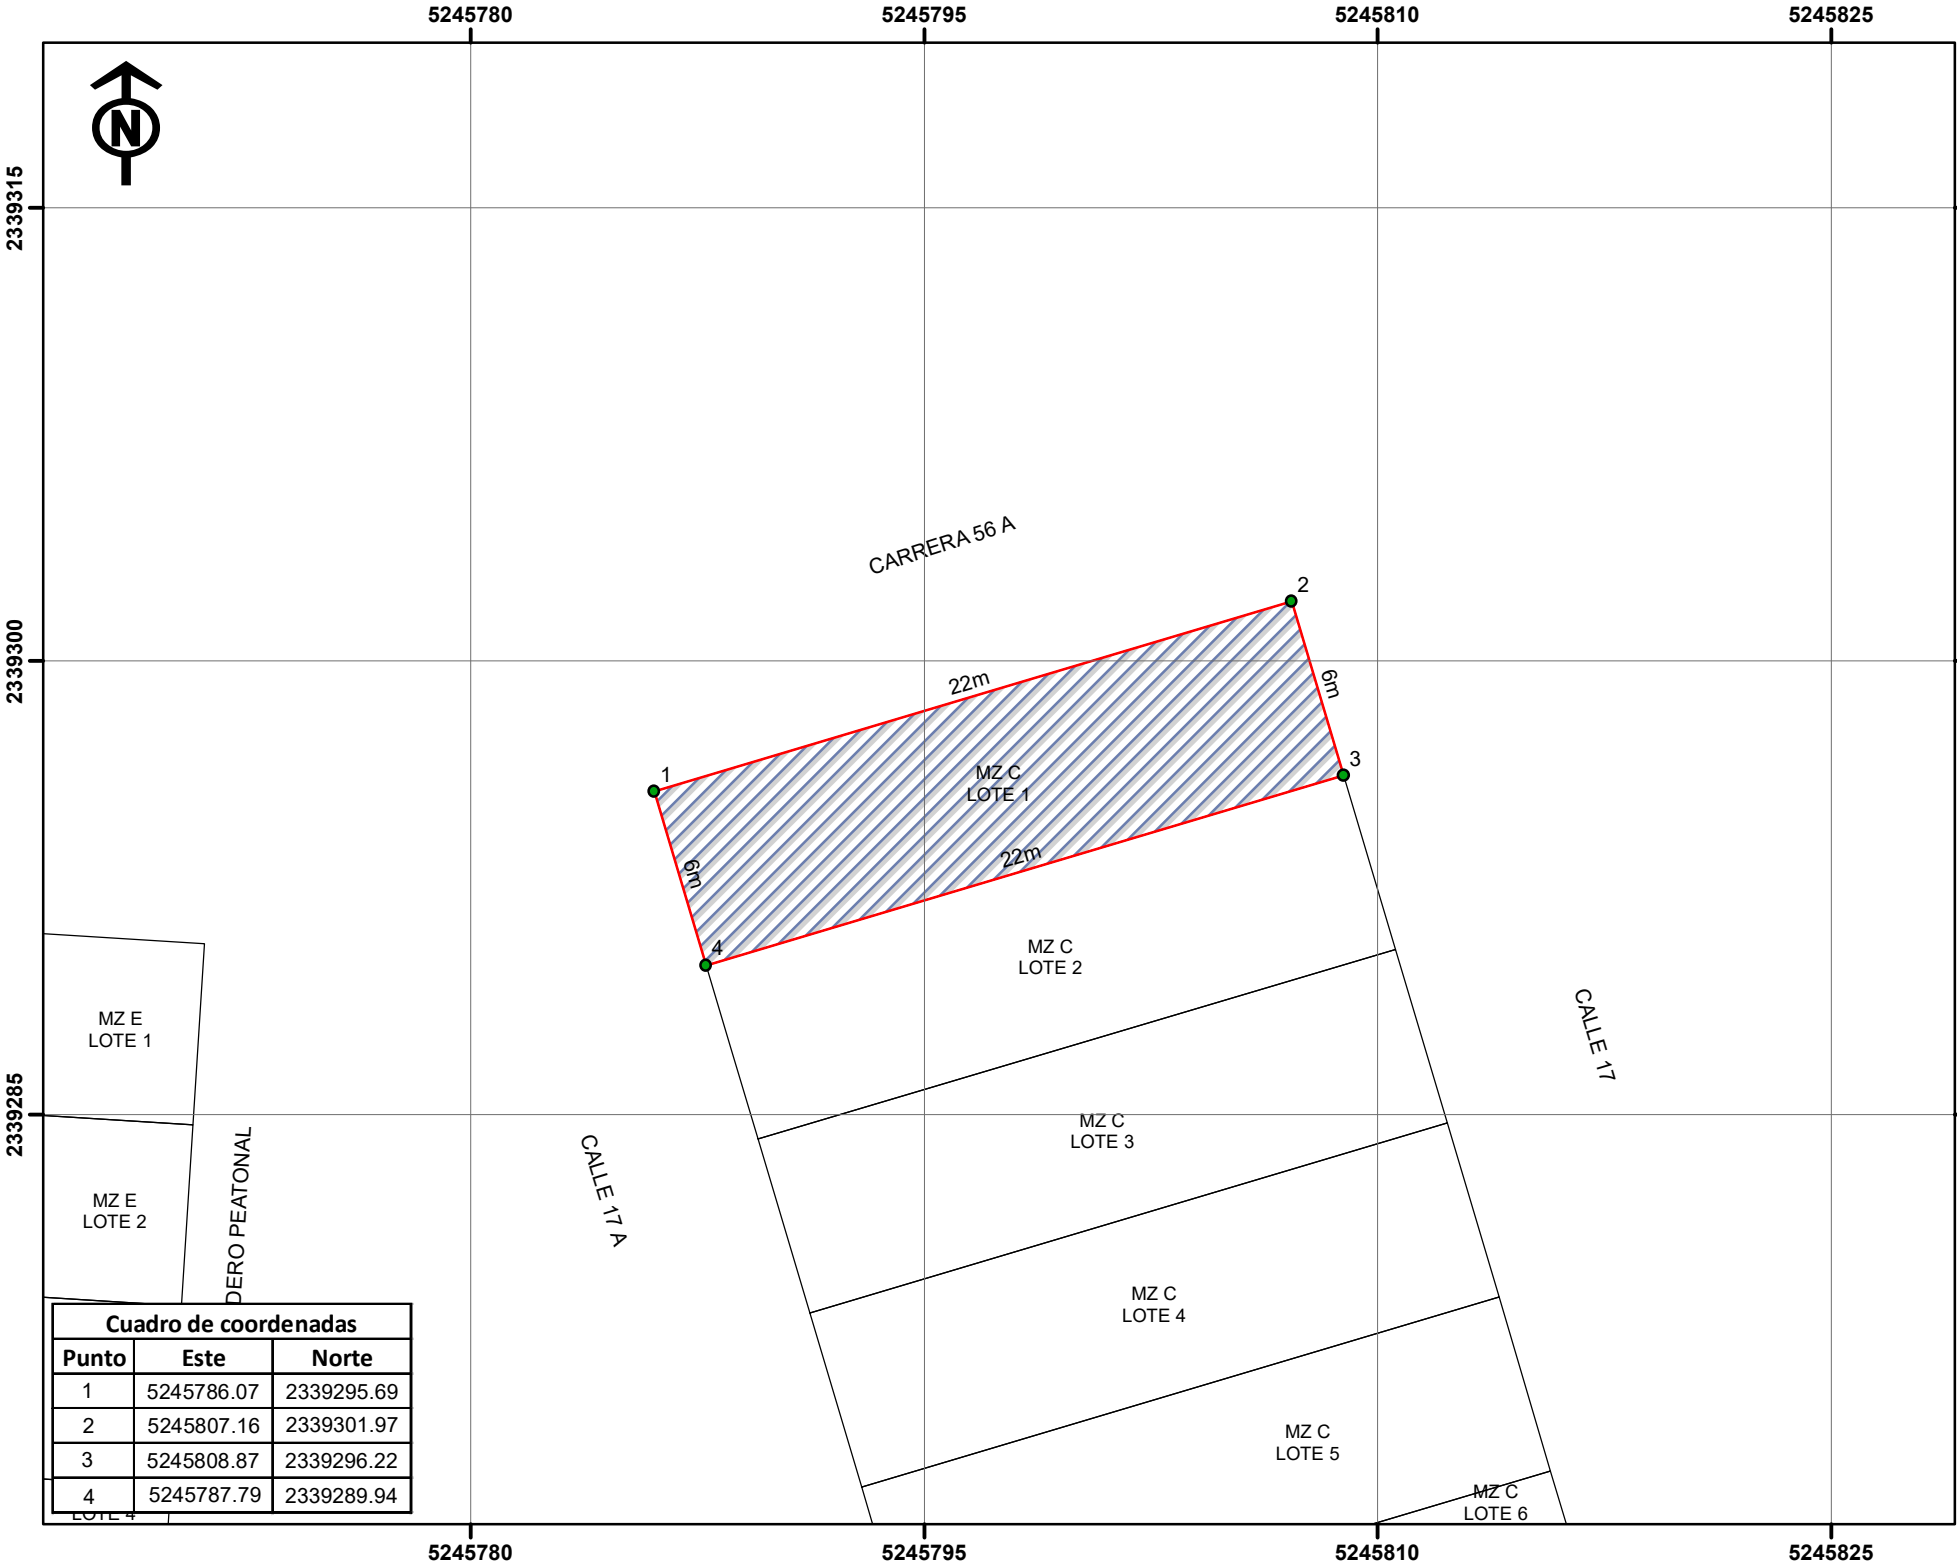


Cuadro de coordenadas		
Punto	Este	Norte
1	5245786.07	2339295.69
2	5245807.16	2339301.97
3	5245808.87	2339296.22
4	5245787.79	2339289.94



REPUBLICA DE COLOMBIA
DEPARTAMENTO DE ARAUCA
MUNICIPIO ARAUCA

LOCALIZACIÓN DEL PREDIO EN LA MANZANA

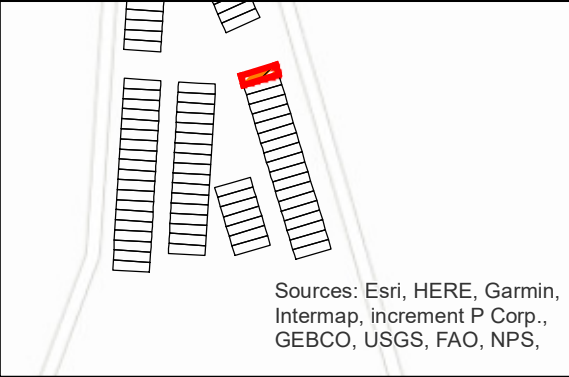

Sources: Esri, HERE, Garmin, Intermap, increment P Corp., GEBCO, USGS, FAO, NPS,


INFORMACION DEL PREDIO

FMI del predio de mayor extensión: 410-17245
Número predial predio de mayor extensión: 810010001000000120031000000000

Predio segregado:
DIRECCIÓN: Barrio Villaluz Manzana: C LOTE: 1
AREA TERRENO: 132 m2

CONVENCIONES

- VERTICES
- LINDERO
- ▨ PREDIOS_FORMALIZACION
- PREDIOS_FORMALIZACION

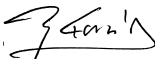REALIZÓ: 
RICARDO GARZON
TP: 01-11438 CPNT

Escala: 1:250  Metros

Cartografía Base: Cobertura predial IGAC- 2025 (Datos abiertos)
Fecha: 23 de julio de 2026
DATUM MAGNA SIRGAS ORIGEN NACIONAL
Longitud: -73°
Latitud: 4°
Falso Norte: 2000000
Falso Este: 5000000