



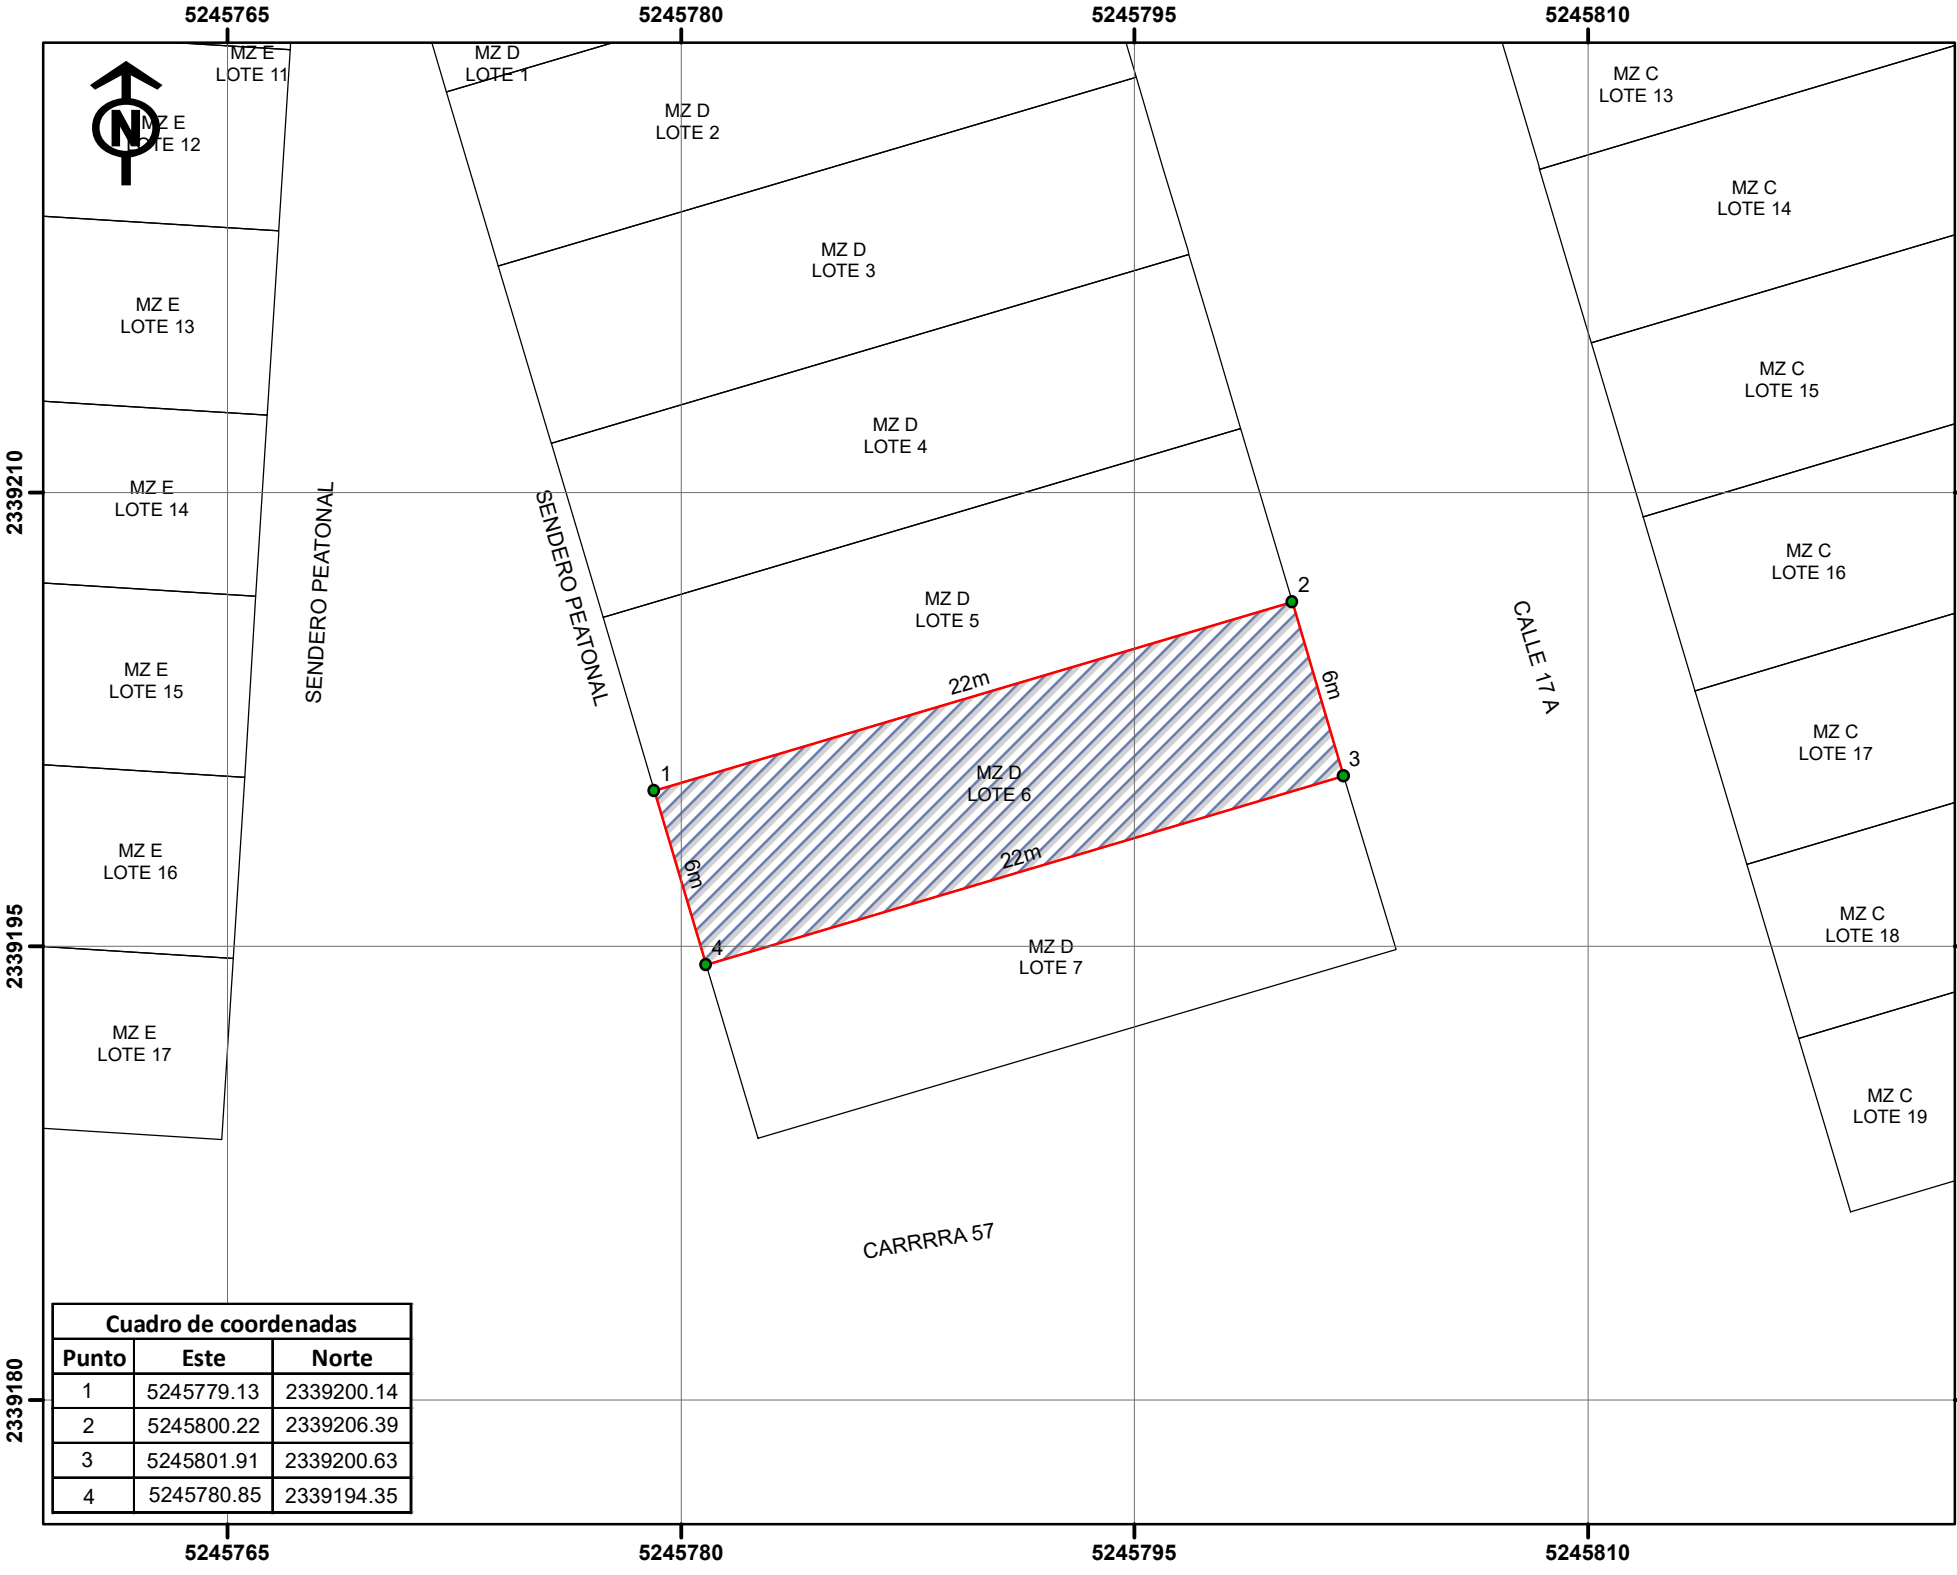

REPUBLICA DE COLOMBIA
DEPARTAMENTO DE ARAUCA
MUNICIPIO ARAUCA

LOCALIZACIÓN DEL PREDIO EN LA MANZANA

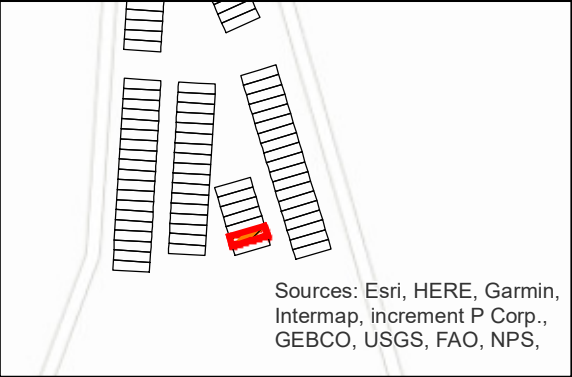

Sources: Esri, HERE, Garmin,
Intermap, increment P Corp.,
GEBCO, USGS, FAO, NPS,

INFORMACION DEL PREDIO

FMI del predio de mayor extensión: 410-17245
Número predial predio
de mayor extensión: 810010001000000120031000000000

Predio segregado:
DIRECCIÓN: Barrio Villaluz Manzana: D LOTE: 6
AREA TERRENO: 132 m2

CONVENCIONES

- VERTICES
- LINDERO
- PREDIOS_FORMALIZACION
- PREDIOS_FORMALIZACION

REALIZÓ:
RICARDO GARZON
TP: 01-11438 CPNT

Escala: 1:250

Cartografía Base: Cobertura predial IGAC- 2025
(Datos abiertos)
Fecha: 23 de julio de 2026
DATUM MAGNA SIRGAS ORIGEN NACIONAL
Longitud: -73°
Latitud: 4°
Falso Norte: 2000000
Falso Este: 5000000