


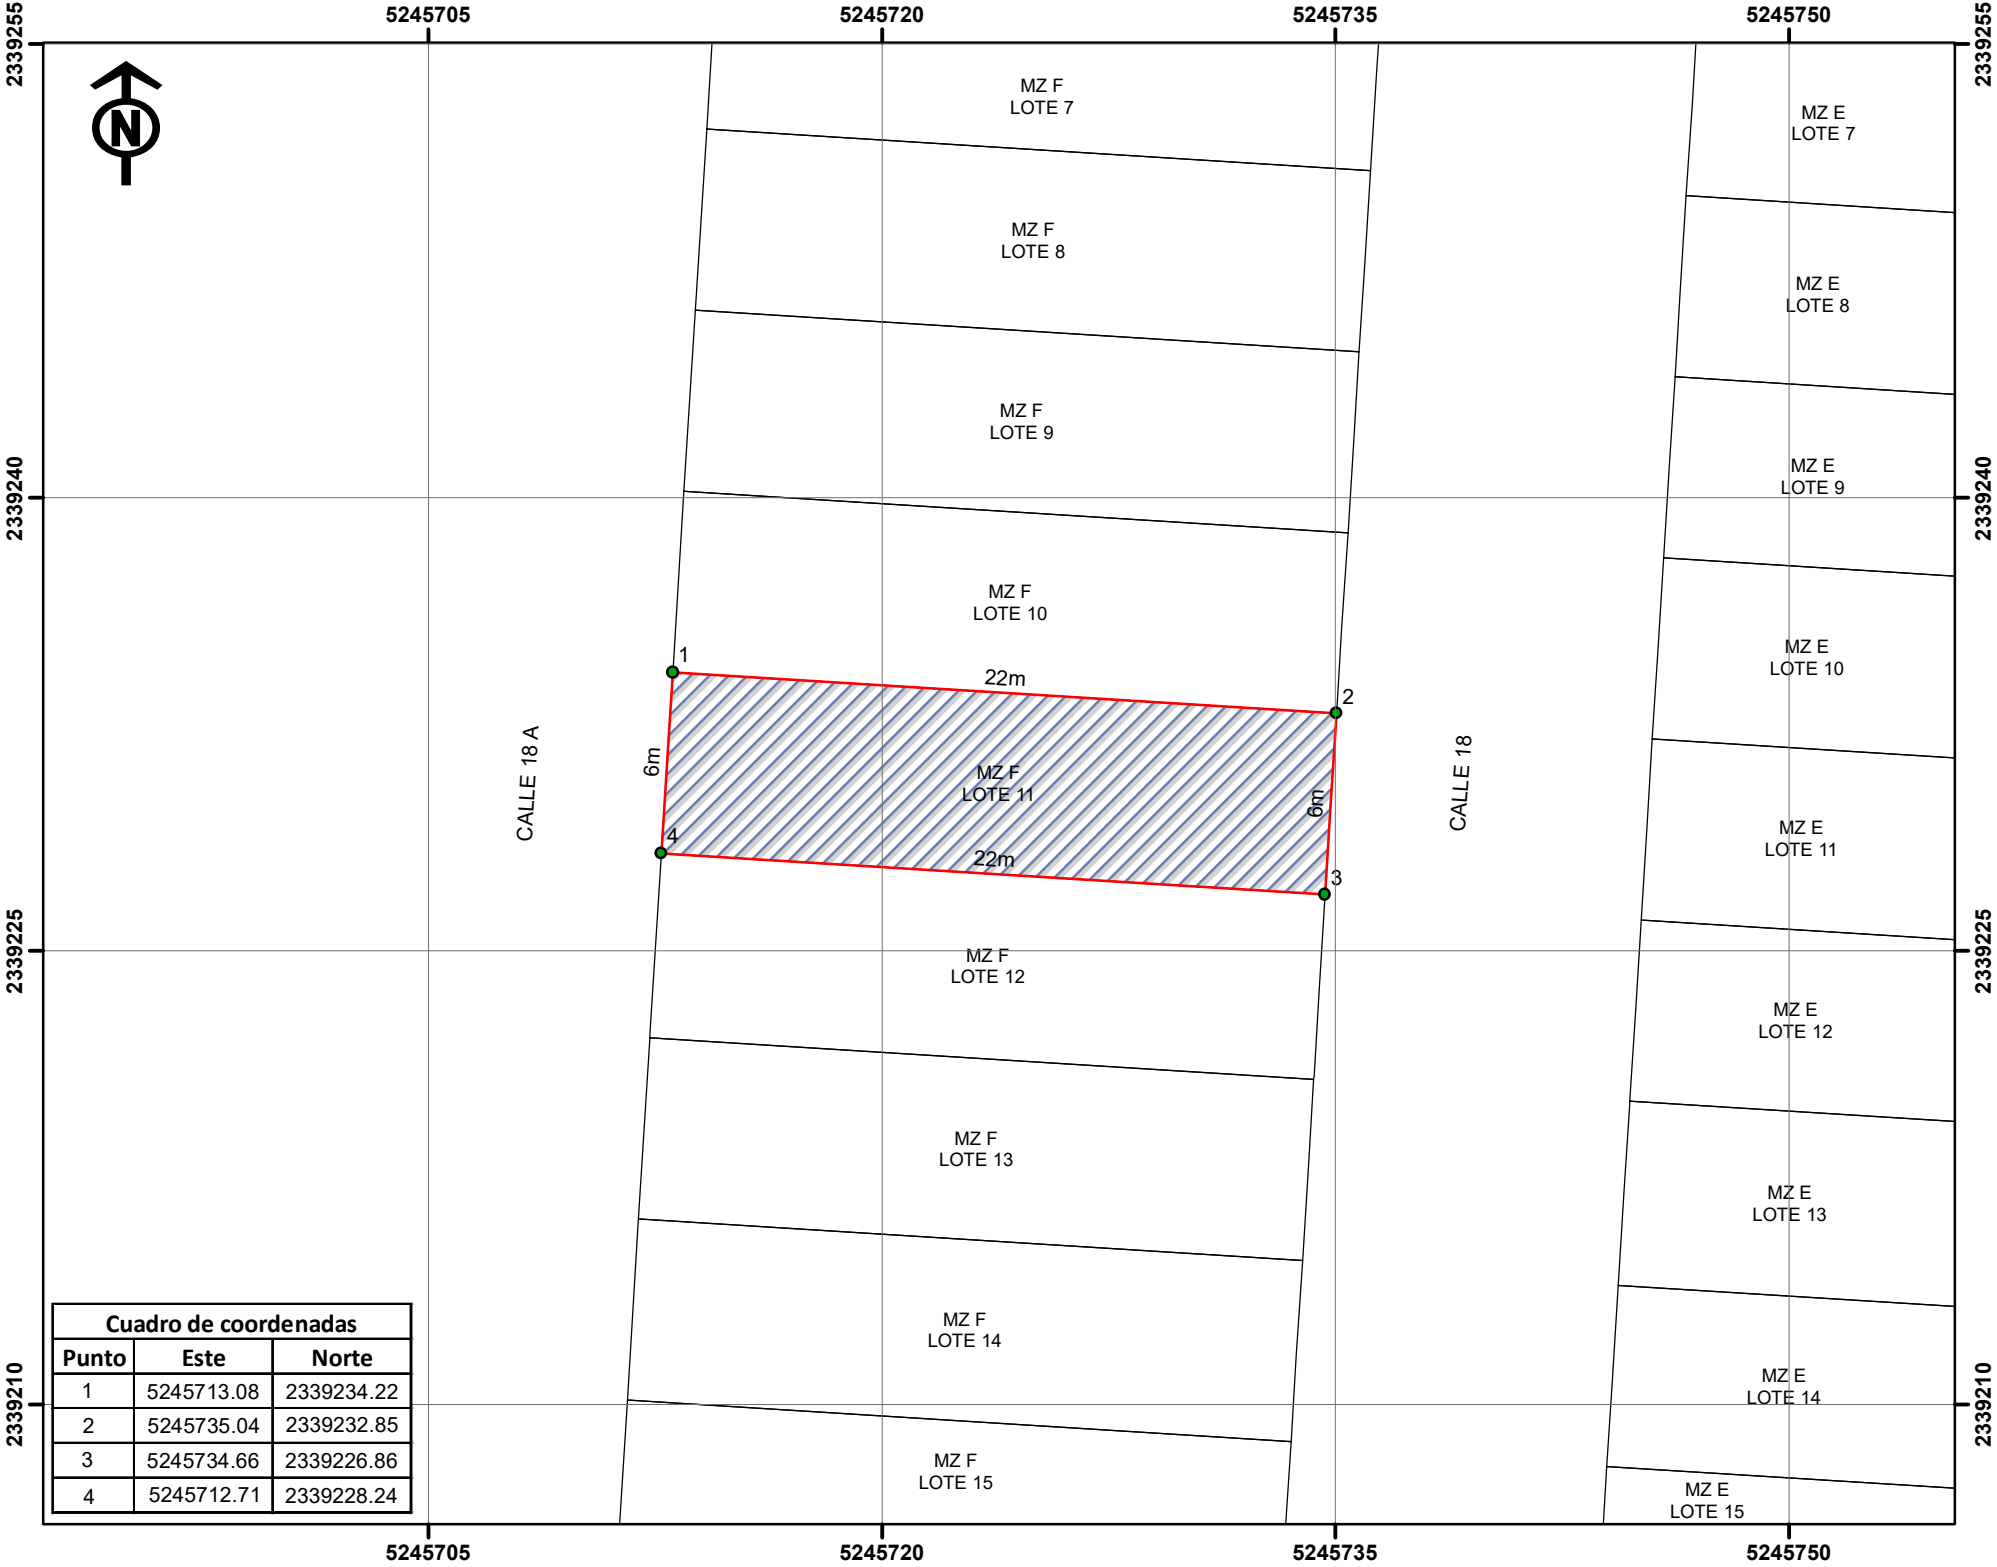


Cuadro de coordenadas		
Punto	Este	Norte
1	5245713.08	2339234.22
2	5245735.04	2339232.85
3	5245734.66	2339226.86
4	5245712.71	2339228.24



REPUBLICA DE COLOMBIA
DEPARTAMENTO DE ARAUCA
MUNICIPIO ARAUCA

LOCALIZACIÓN DEL PREDIO EN LA MANZANA

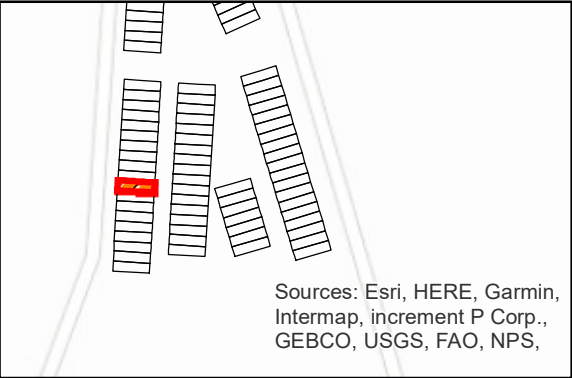

INFORMACION DEL PREDIO

FMI del predio de mayor extensión: 410-17245
Número predial predio
de mayor extensión: 810010001000000120031000000000


Predio segregado:
DIRECCIÓN: Barrio Villaluz Manzana: F LOTE:11
AREA TERRENO: 132 m2

CONVENCIONES

- VERTICES
- LINDERO
- PREDIOS_FORMALIZACION
- PREDIOS_FORMALIZACION

REALIZÓ:
RICARDO GARZON
TP: 01-11438 CPNT

Escala: 1:250

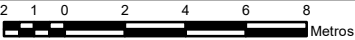

Cartografía Base: Cobertura predial IGAC- 2025
(Datos abiertos)

Fecha: 23 de julio de 2026

DATUM MAGNA SIRGAS ORIGEN NACIONAL

Longitud: -73°

Latitud: 4°

Falso Norte: 2000000

Falso Este: 5000000