
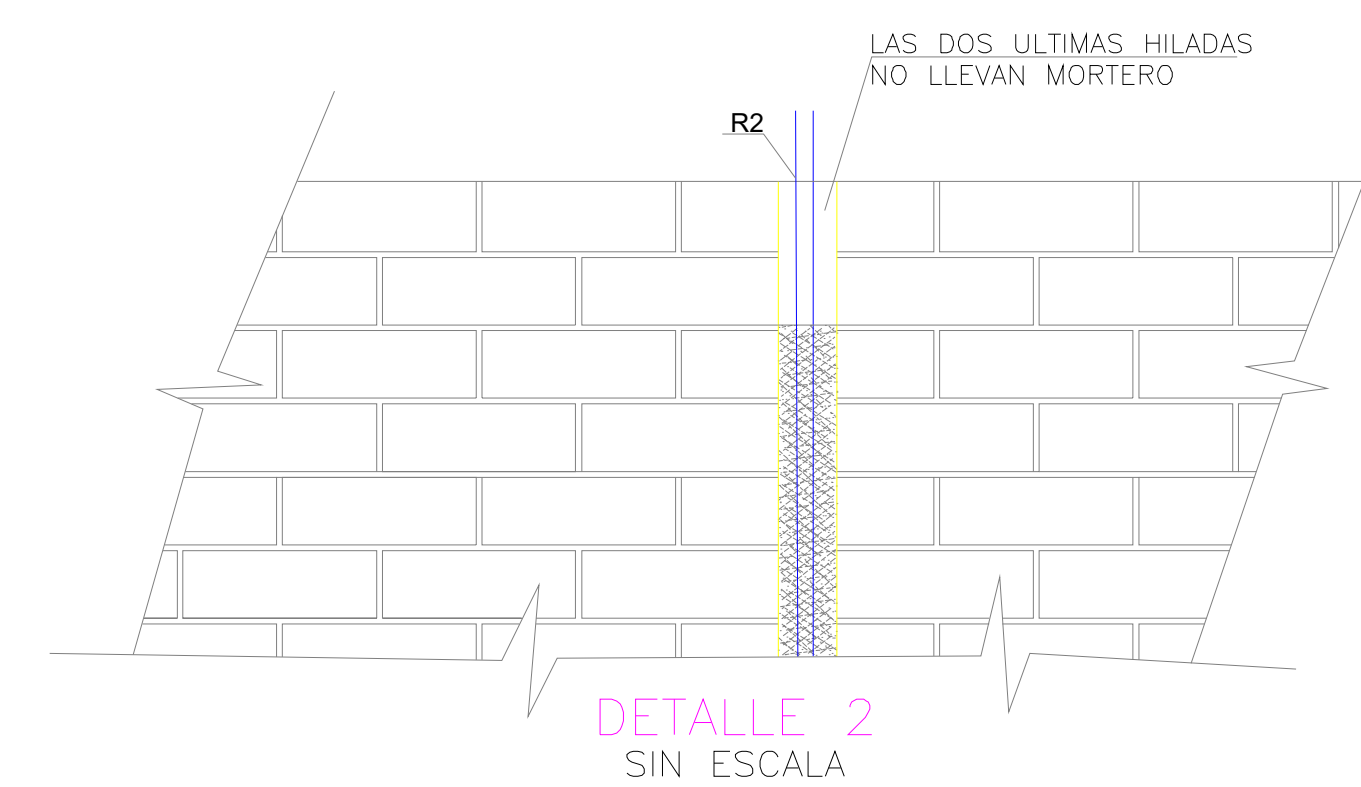


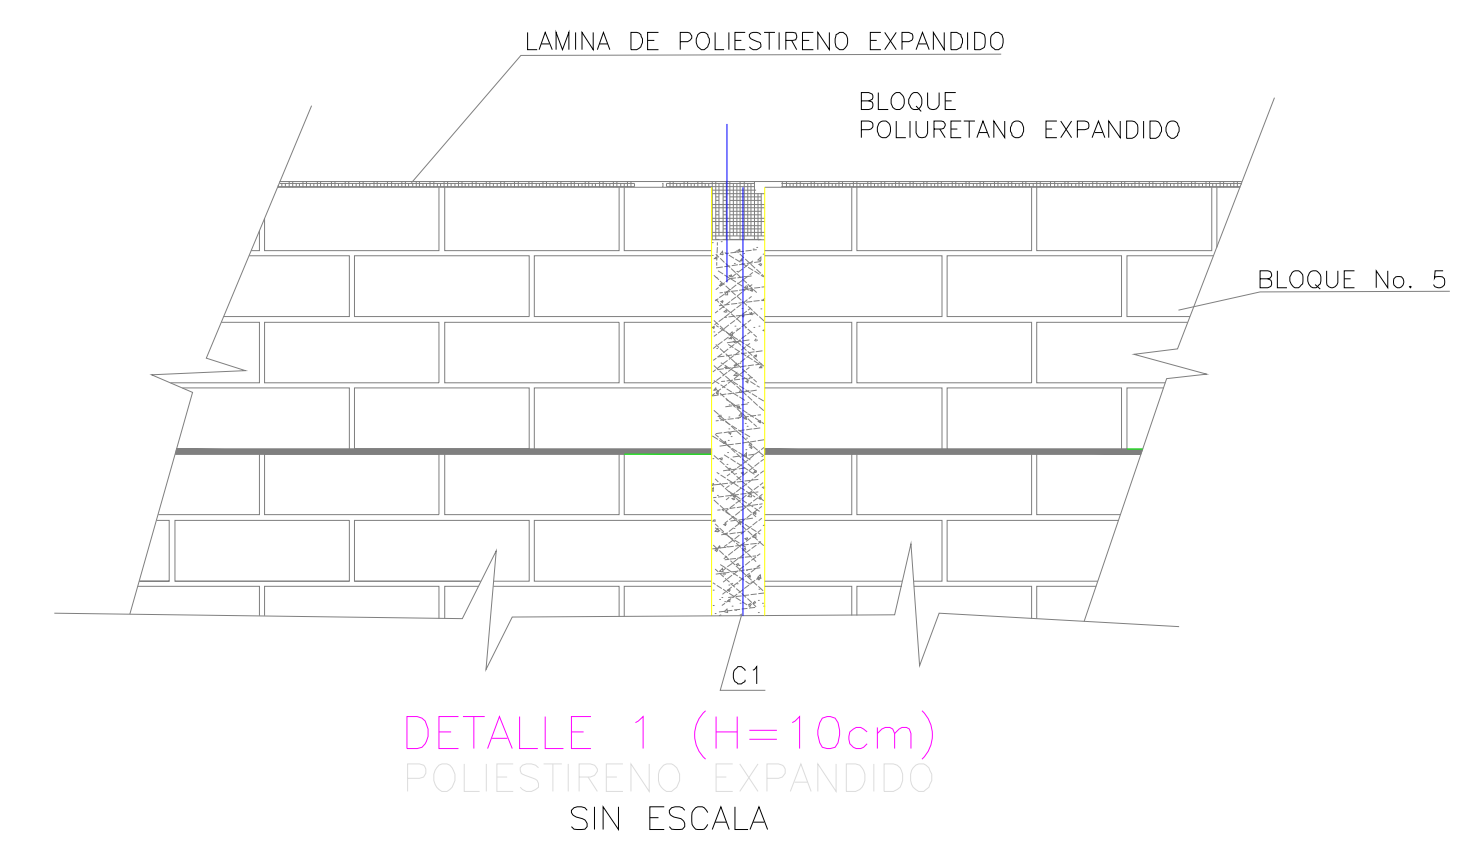

CUADRO DE AREAS	AREAS m2
Área 1 y 2	114,83
Área 3	56,70
Área 4	68,07
Área 5	43,69
Área 6	65,97
Área 7	30,06
Zona de operarios y baños	17,68
Área 8	7,80
Área 9 y 10	49,73
Área 11	4,88
Área 12	10,50
Muros	4,77
TOTAL	474,68