



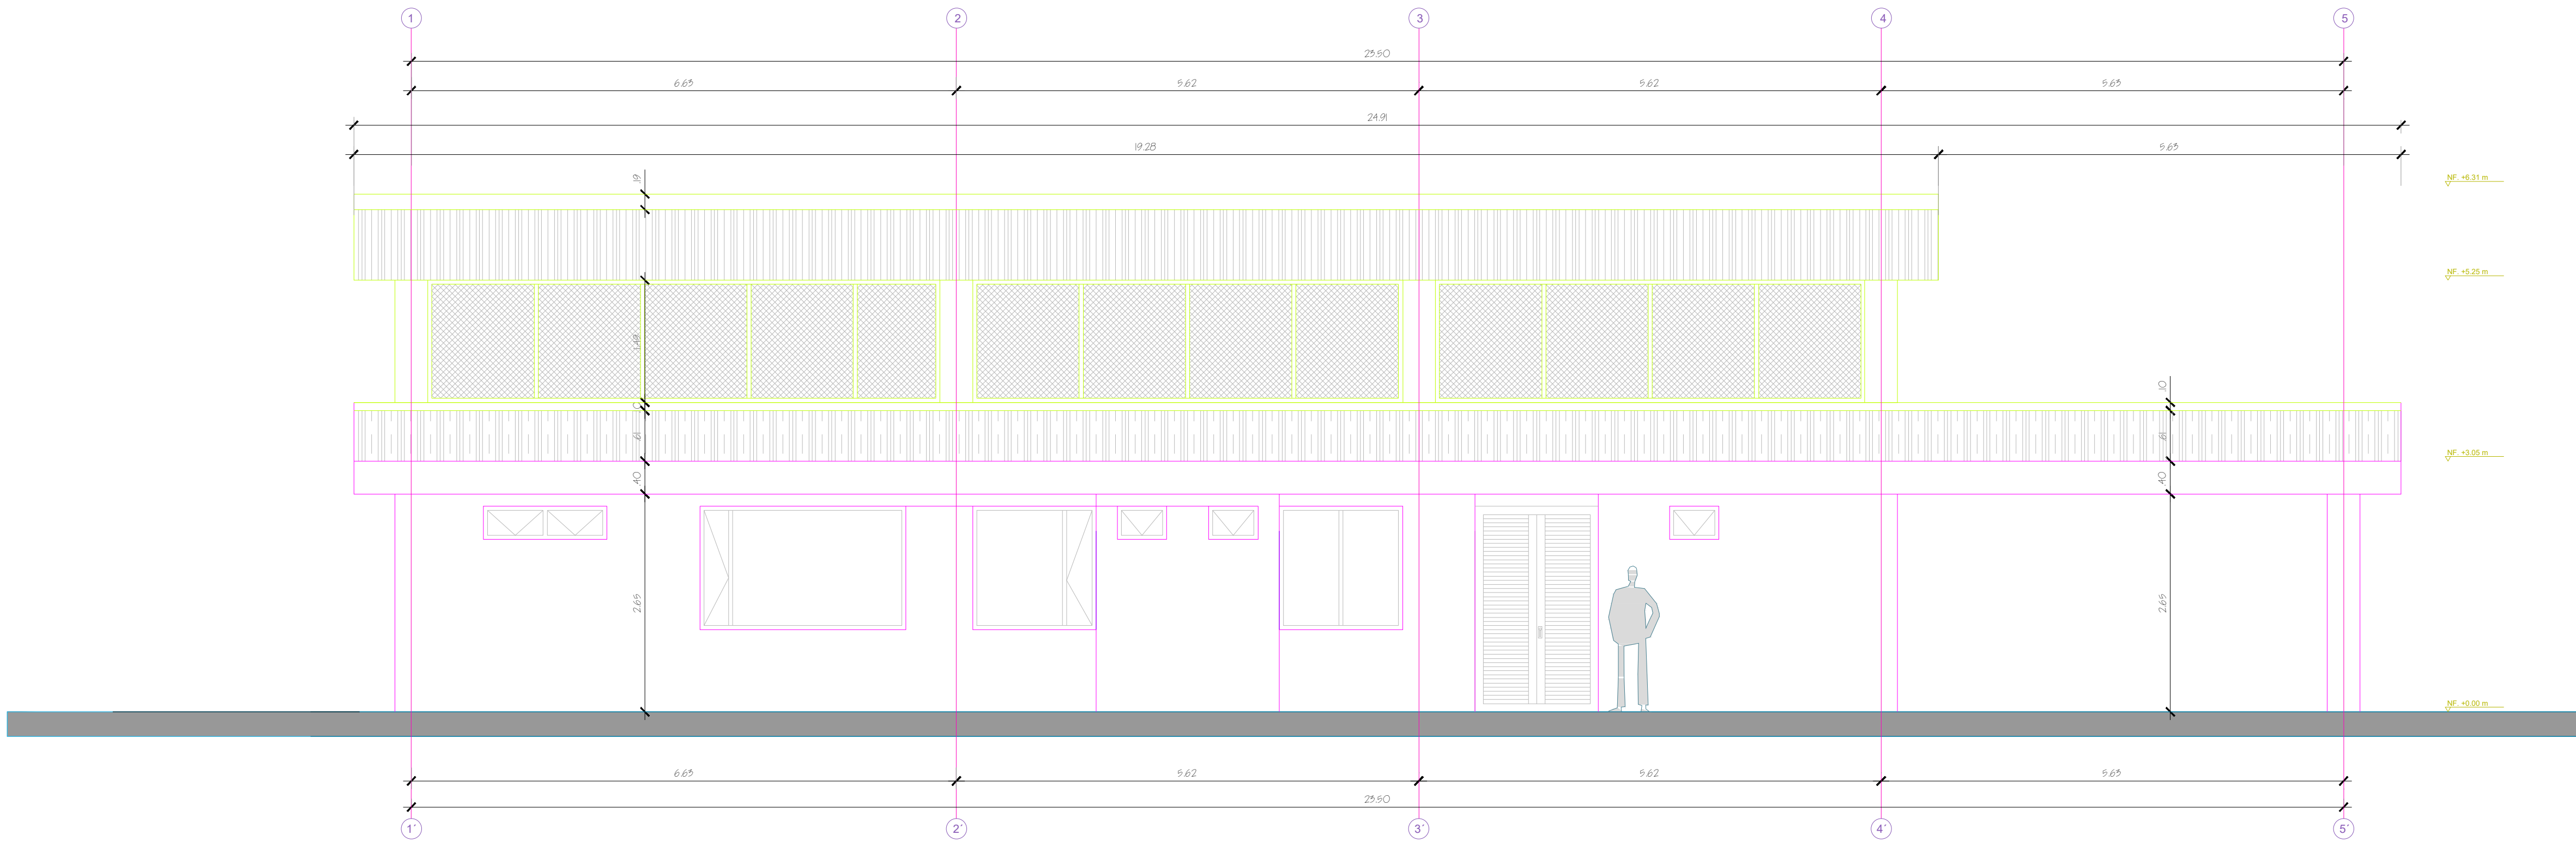

A1 FACHADA PRINCIPAL
ESCALA 1:50

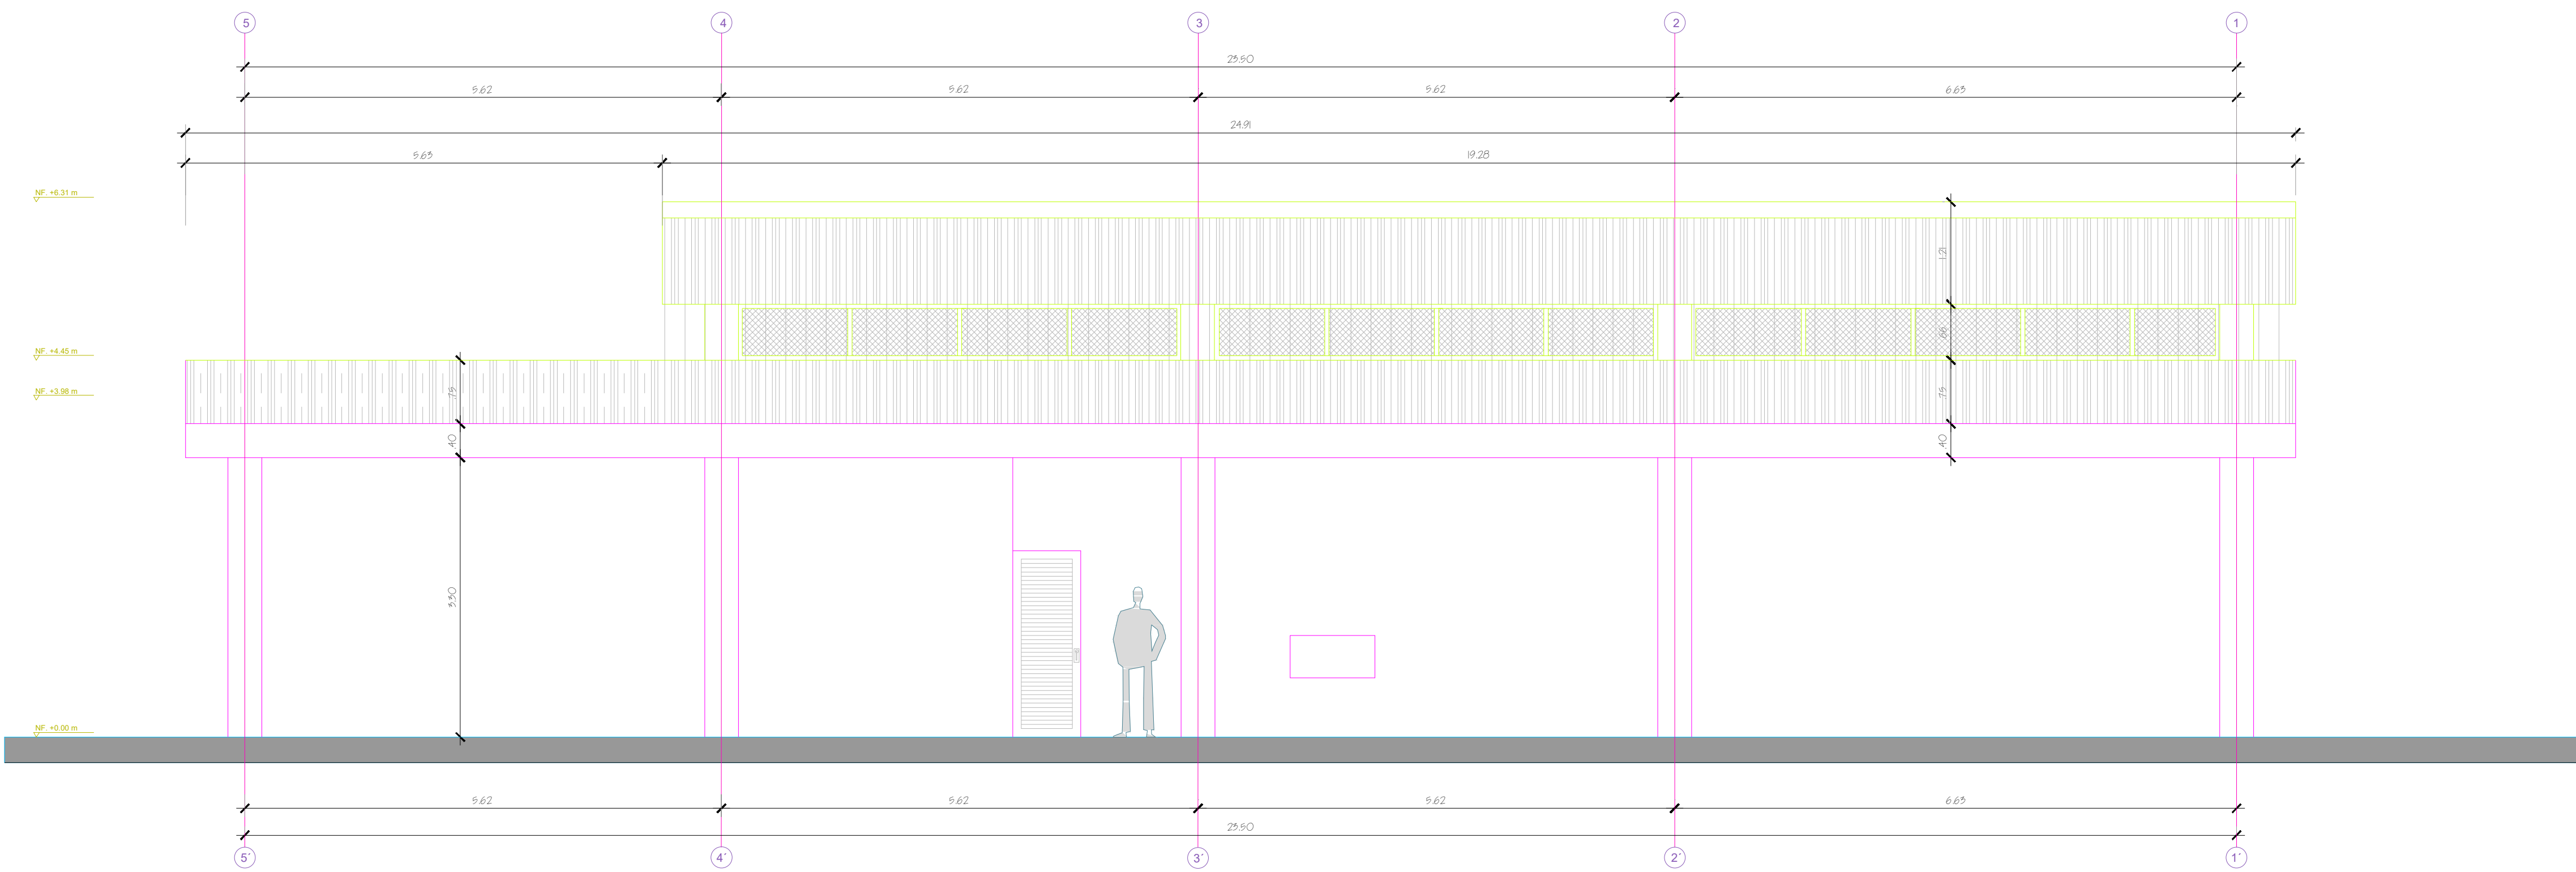


A1 FACHADA POSTERIOR
ESCALA 1:50


DETALLE DE PUERTAS Y VENTANERIA



- NOTAS:
- Para todas las puertas Lámina CR. c.18 entabornada, así mismo sus respectivos Marcos

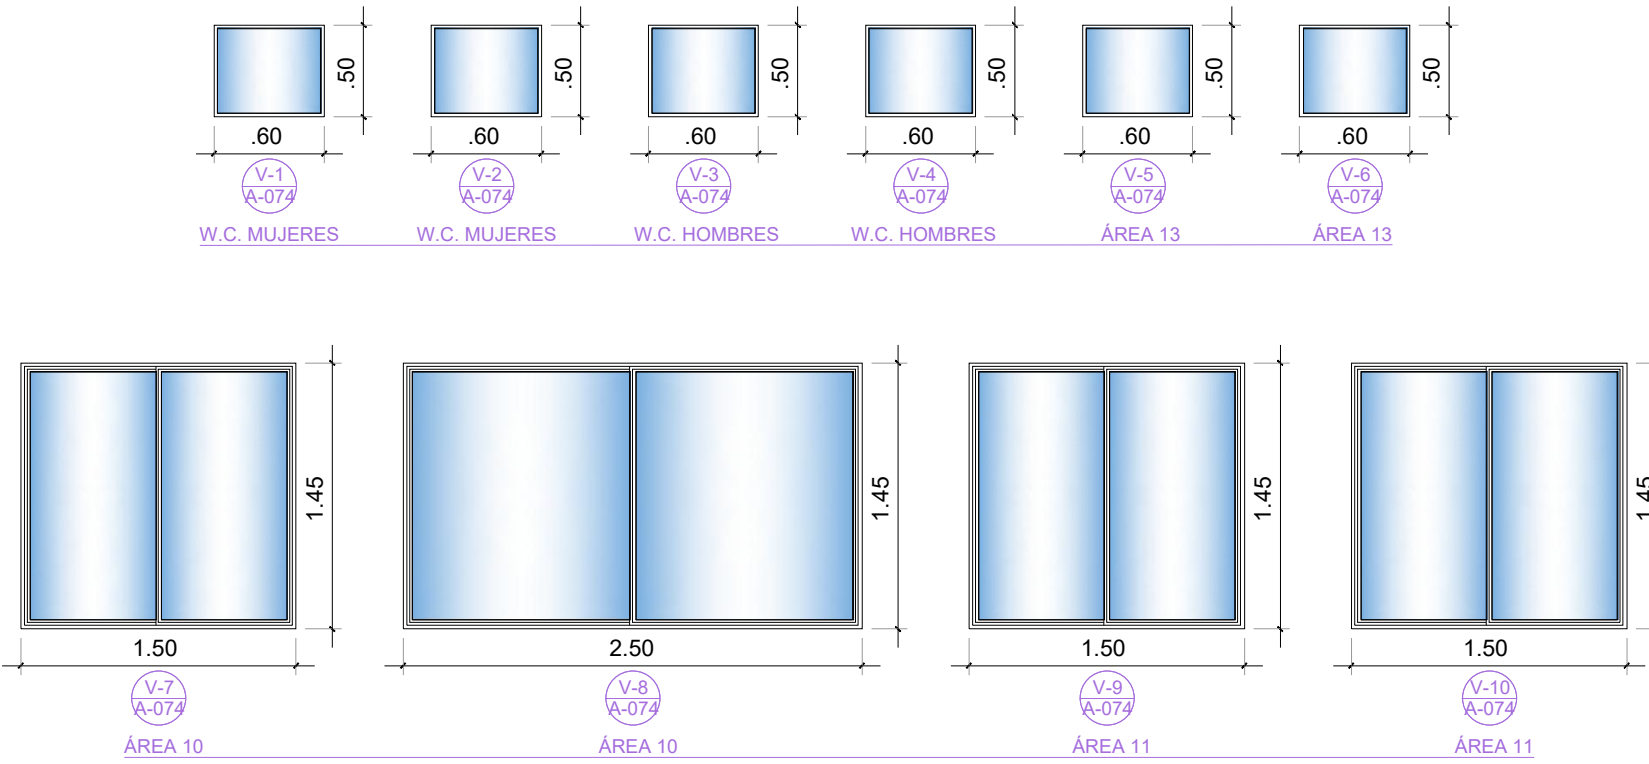

- NOTAS:
- Para todas las ventanas CR. c.18.
 - Para todos los vidrios de ventanas, Incoloro e=4mm

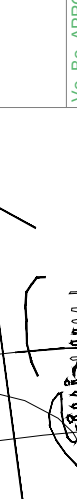03 DE PLANO		A-003		REVISION		PLANO No. A	
CONTIENE FACHADA PRINCIPAL FACHADA POSTERIOR		ESCALA INDICADAS		FECHA MARZO-2025		ARCHIVO MARZO 2025	
COLABORADORES		VE. BS. PROPIETARIO INQUERIDO CONSTRUCTORA		VE. BS. APROBACION ASESOR		ARQUITECTO RESPONSABLE ASESOR DE DISEÑO	
IMPLEMENTO: 		PLANOS DE REFERENCIA		ARCHIVOS DE REFERENCIA		LIDIA ASUNCION MONROY RAMIREZ Arq. Esp. Gerencia Integral de Obras M.P. A25092006 - 52482865	
FECHA		MODIFICACIONES Emisión para Revisión		ARCHIVOS DE REFERENCIA			
MATERIALES		Cemento: P.C-21 MPa, 250 kg/m³, 3000 psi Grava: 19 mm, 1500 kg/m³, 1000 psi Arena: 0.75 mm, 1500 kg/m³, 1000 psi Acero: Estructural: 440 MPa, 6300 kg/m³, 4400 psi Pintura: 4400, 600 g/l		CONVENCIONES		NA Nivel Arquitectónico TDC Topo de Cimiento TWC Dib. de Niveles Verticales Dib. de Niveles Horizontales Dib. de Niveles de Piso	
PROYECTO		IMPLEMENTACIÓN DE LA PRODUCCIÓN DE ALIMENTOS DE LA CANASTA FAMILIAR EN LAS COMUNIDADES RURALES DEL MUNICIPIO DE CHOCO				DEPARTAMENTO DE CHOCO MUNICIPIO DE CHOCO	
REVISIÓN/ PLANO No.		A-003		PLANO No. 03		05	