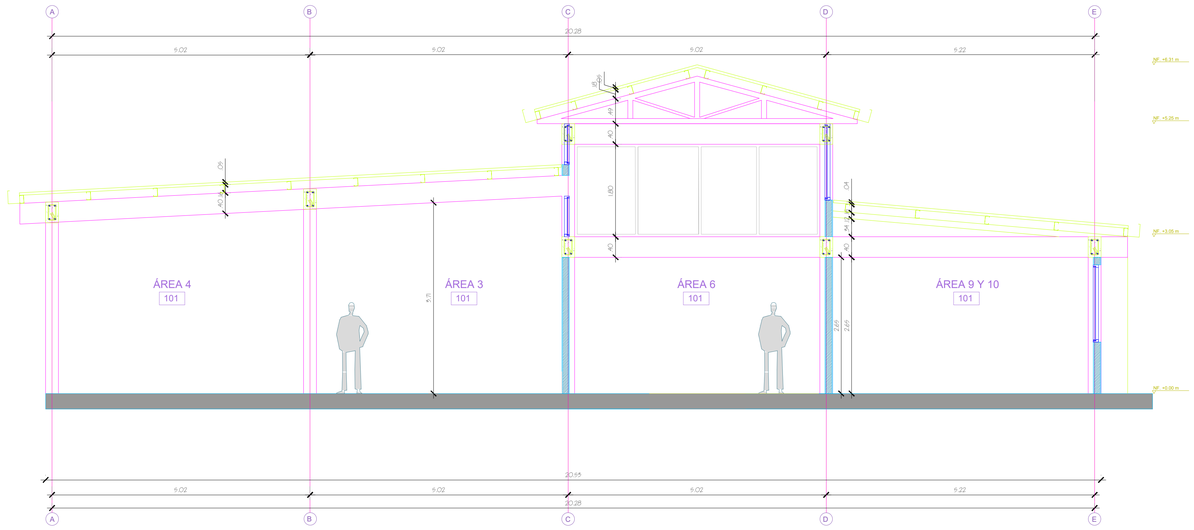

A1 CORTE A - A´
ESCALA 1:50

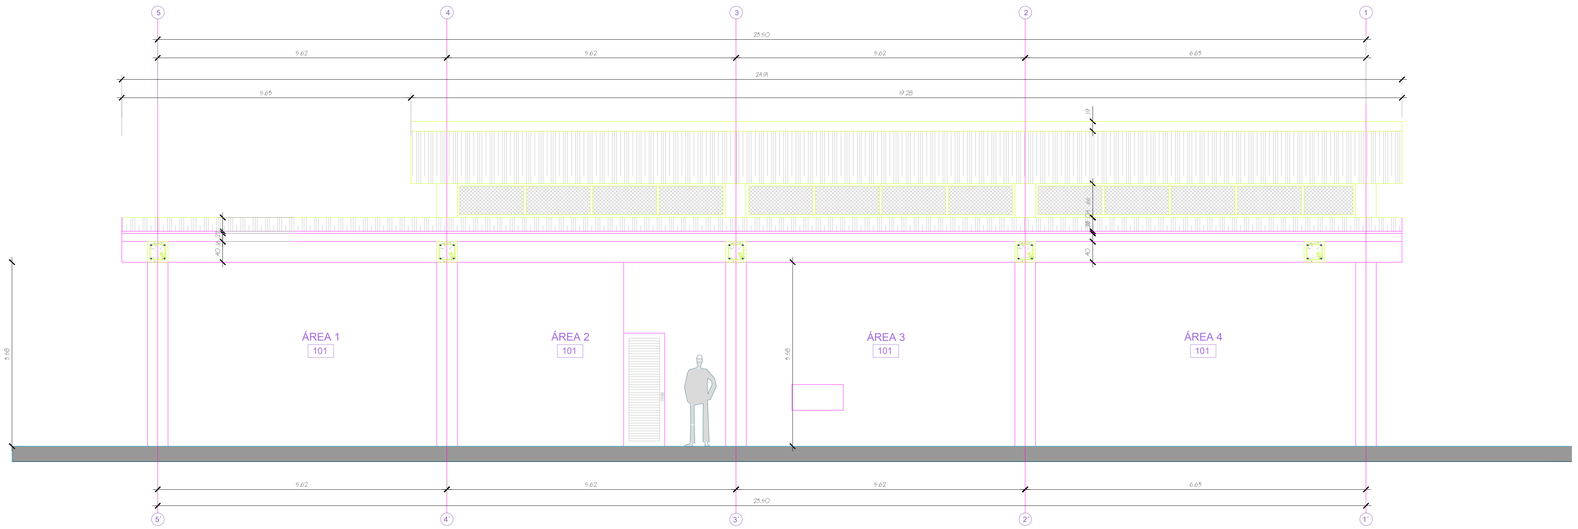

A1 CORTE B - B´
ESCALA 1:50

DETALLE DE PUERTAS Y VENTANERIA

NOTAS:

- Para todas las puertas Lámina CR. c.18 entamborada, así mismo sus respectivos Marcos

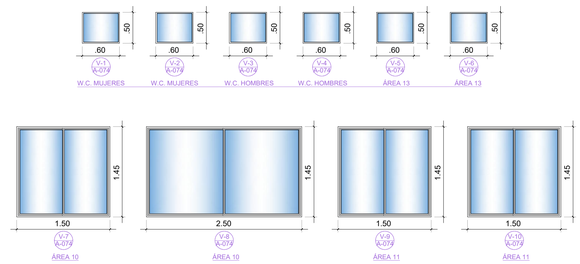

NOTAS:

- Para todas las ventanas CR. c.18.
- Para todos los vidrios de ventanas, Incoloro e=4mm

05 DE 05 PLANO | A-005 | A
REVISION | PLANO No.

CONTIENE: CORTE A, CORTE B
ESCALA: INDICADAS
ARCHIVO:
FECHA: MARZO-2025
FECHA COPIA: MARZO 2025

COLABORADORES
Vo. Bo. PROPIETARIO | PROYECTISTA CONSTRUCTOR
Vo. Bo. APROBACIÓN | PROYECTISTA RESPONSABLE | ASESOR DE DISEÑO | ASESOR

IMPLEMENTO:
LIDA ASUNCION MONROY RAMIREZ
Arq. - Esp. Gerencia Integral de Obras
M.P. A25092006 - 52462966

PLANOS DE REFERENCIA
ARCHIVOS DE REFERENCIA

FECHA
MODIFICACIONES: Emitido para Revisión

MATERIALES
Concreto:
F'c = 21 MPa, 3.015 kg/cm², 3000 psi
F'c = 17.5 MPa, 2.500 kg/cm², 2500 psi
Concreto Ciclopeo:
3 kg/cm², 60000 psi
Acero de Refuerzo: fy = 4.200 kg/cm², 60000 psi
Acero de Refuerzo: fy = 2.800 kg/cm², 40000 psi
Malla Electrosoldada:
fy = 5.000 kg/cm², 50000 psi
Soldadura:
fy = 7.000 kg/cm², 100000 psi
Pernos:
A-325 - Grado 5

CONVENCIONES
N.N. Nivel Arquitectónico
N.T. Nivel Terreno
T.D.C. Tapa de Concreto
V.P. Viga Perimetral (Tipo viga)
V.V. De Mampostería Variable
P.V. Pilar Variable
C. Cimiento Corrido

PROYECTO
IMPLEMENTACIÓN DE LA PRODUCCIÓN DE CARÁ Y SUS SUBPRODUCTOS PARA CONTRIBUIR CON LA SEGURIDAD DE ALIMENTOS DE LA CANASTA FAMILIAR EN LAS COMUNIDADES DEL MUNICIPIO DE SIPÍ, CHOCÓ

DEPARTAMENTO DE CHOCO
MUNICIPIO DE SIPÍ

REVISION: A | PLANO No.: A-005 | PLANO 05 DE 05