




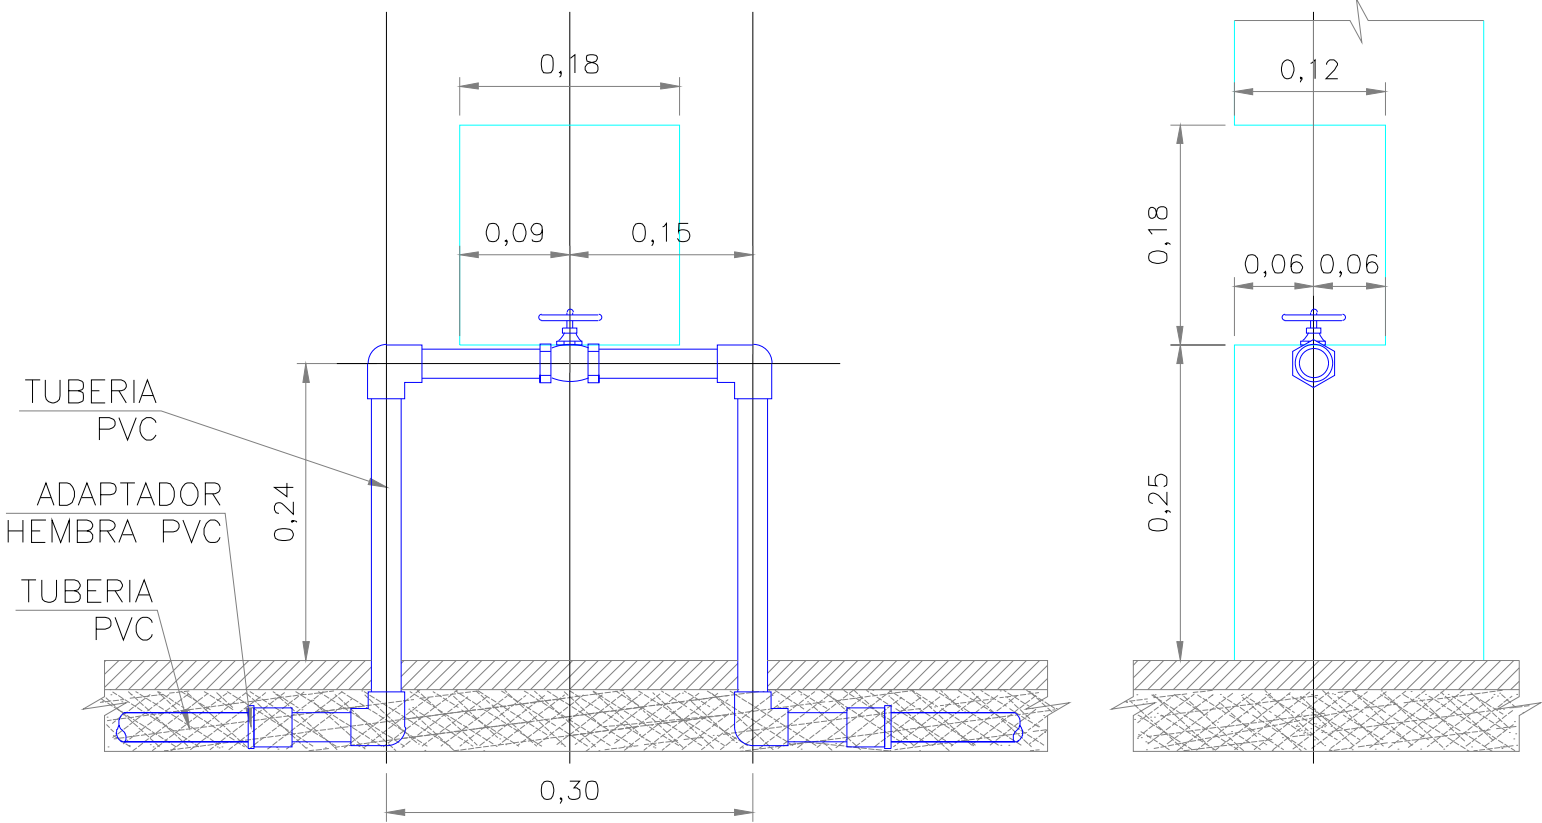

VALVULA DE CONTROL HORIZONTAL
DETALLE CONEXION
ESCALA 1:15

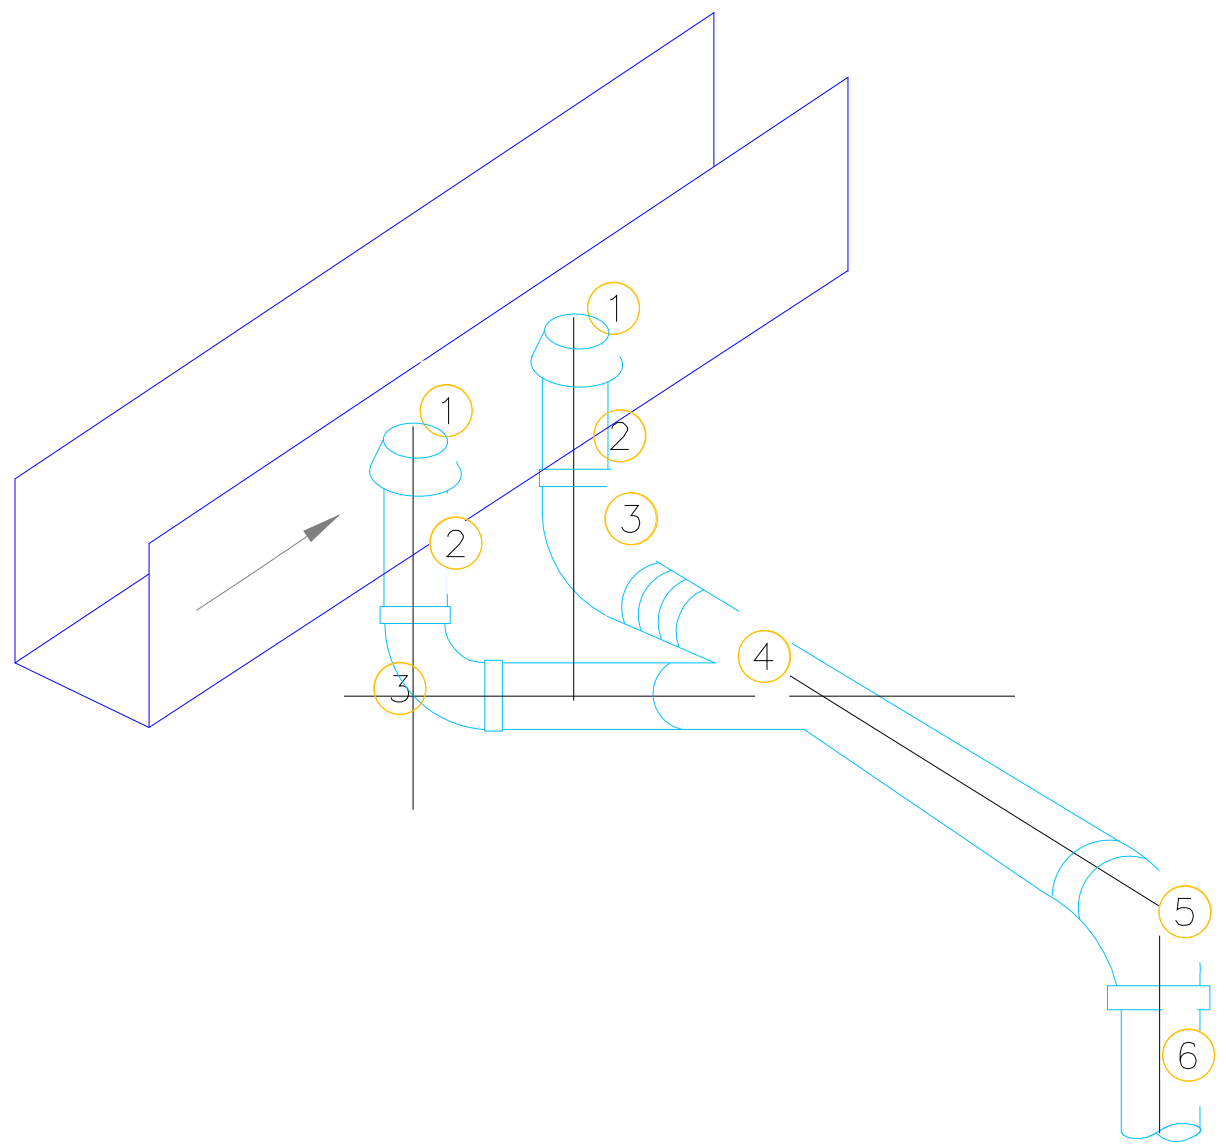


BAJANTES AGUAS LLUVIAS
DETALLE INSTALACIÓN DE ACCESORIOS (ISOMETRICO)
SIN ESCALA

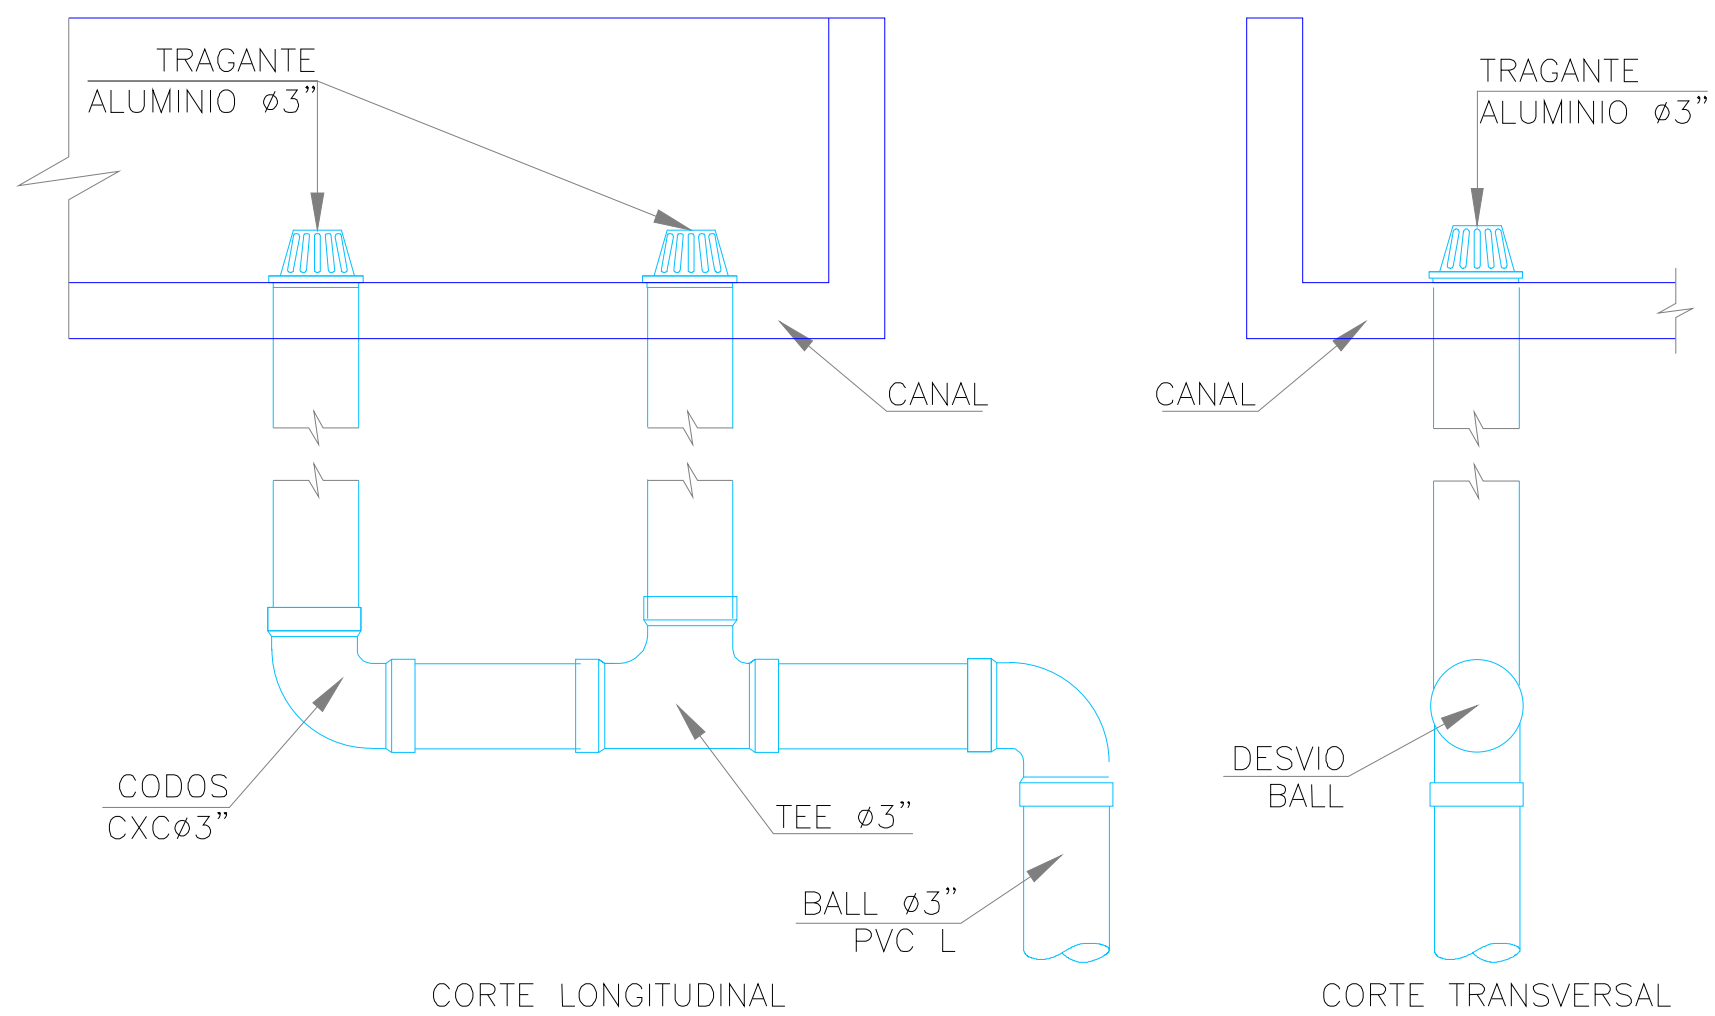

BAJANTES AGUAS LLUVIAS
DETALLE CONEXION
SIN ESCALA

RED DE DESAGUES			
	RED AGUAS NEGRAS		
	RED AGUAS LLUVIAS		
	TUBERIA DE REVENTILACION		
	PUNTO DE DESAGUE		
	B.A.L.L. (BAJANTE AGUAS LLUVIAS)		
	B.A.N. (BAJANTE AGUAS NEGRAS)		
	CODO 45°		
	YEE		
	YEE DOBLE		
	SIFON		
	TAPON DE INSPECCION		
	DIRECCION FLUJO TUBERIA		
RED DE SUMINISTRO			
	RED DE SUMINISTRO AGUA FRIA (A.F.)		
	RED DE SUMINISTRO AGUA CALIENTE (A.C.)		
	SALIDA PUNTO DE SUMINISTRO		
	CODO		
	TEE		
	LLAVE DE CONTROL		
	GABINETE CONTRA INCENDIOS		

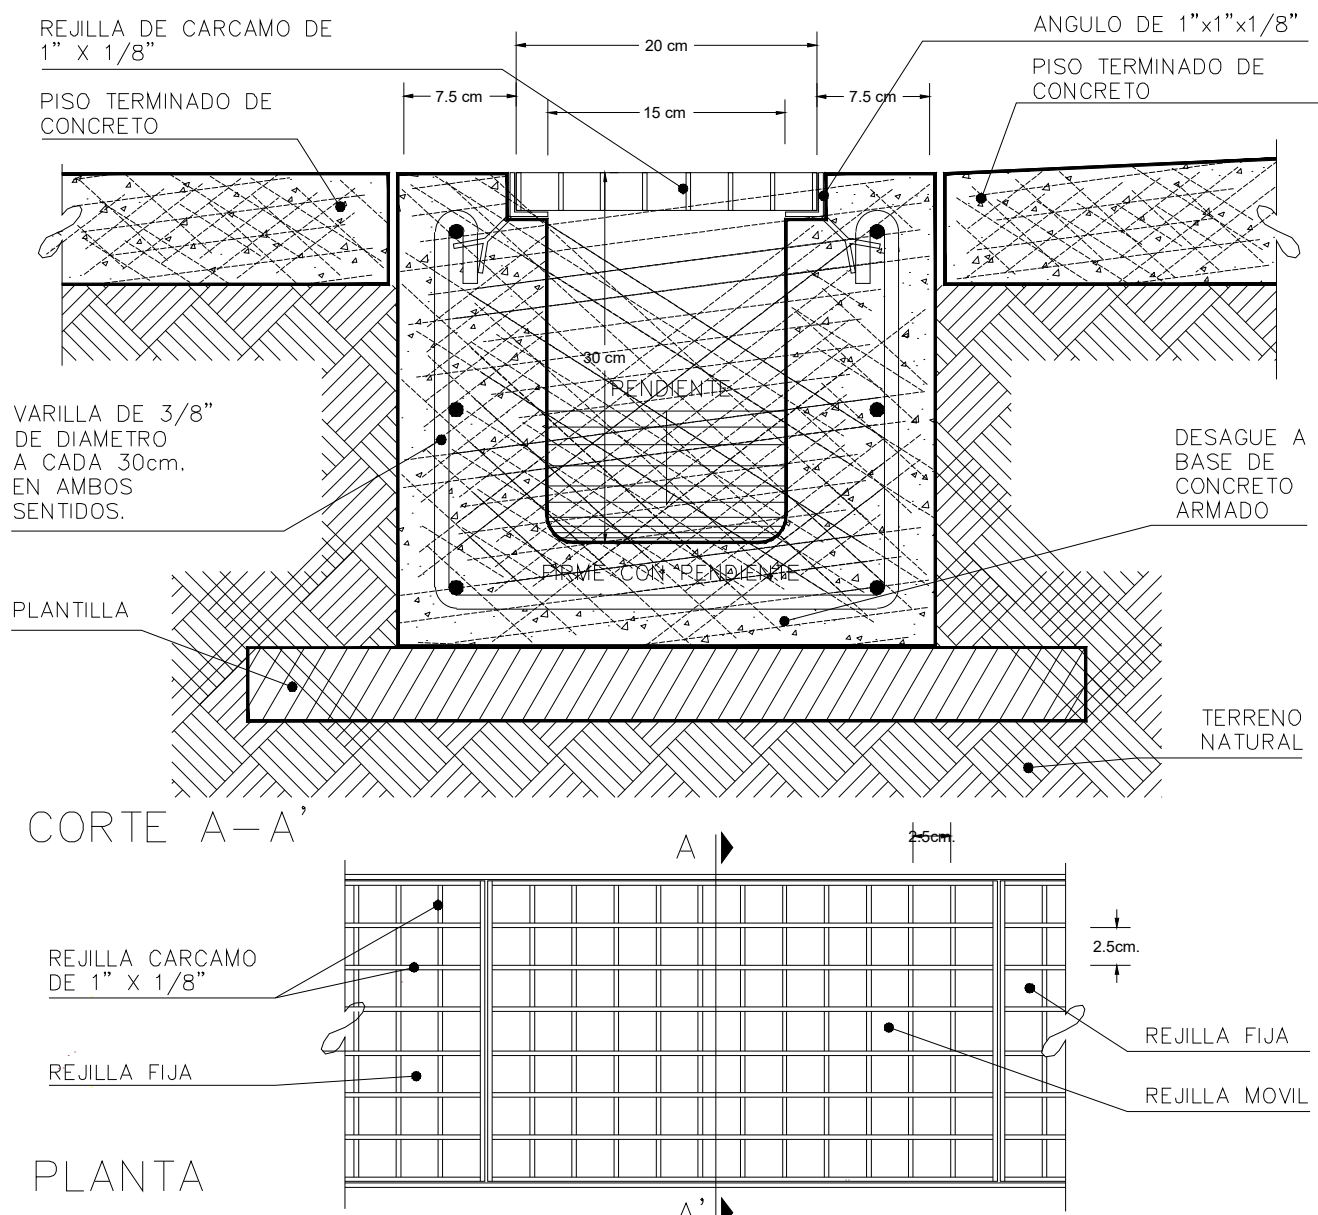

DETALLE DE CARCAMO (EJES 1'-2') - (C-D)
DETALLES CONSTRUCTIVOS
ESCALA 1:10

NOTAS DE ESPECIFICACIONES

DESAGUE CON REJILLA DE FIERRO

LA RESISTENCIA DE LA REJILLA ESTA EN RELACION CON EL TAMAÑO DE LAS SOLERAS DE CARGA.


SE UTILIZAN REJILLAS PARA INSTALACION DE DREÑES, GENERALMENTE CUANDO SE NECESITA UNA ALTA RESISTENCIA, CUANDO DEBEN SOPORTAR GRANDES CARGAS SIN QUE SEAN DAÑADOS.

LA REJILLA QUEDA COLOCADA DENTRO DE UN ANGULO METALICO CON DIMENSION INTERIOR IGUAL QUE LA DEL PERALTE DE LA REJILLA, EL CUAL SE ANCLA A LA PARTE SUPERIOR DEL MURO DEL DREN.

EN CUANTO AL ANCLAJE, UNA VEZ LOCALIZADO EL SITIO DE ANCLAJE, DURANTE EL PROCESO DE CONSTRUCCION, SE DEJARA UNA SOLA O UN MUERTO DE YESO FACILMENTE REMOVIBLE PARA ALGUIR AHI EL ANCLA CORRESPONDIENTE.


EN EL CASO DE NO EXISTIR ESTO, LA CAJA SE ABRIRA CON EXTREMO CUADRO.

EL ANCLAJE SE AMARAZARA CON MORTERO DE CEMENTO ARENA, PROPORCION 1:5 Y SE UTILIZARA UN ADITIVO ESTABILIZADOR O EXPANSOR DE VOLUMEN QUE SE ESPECIFIQUE.

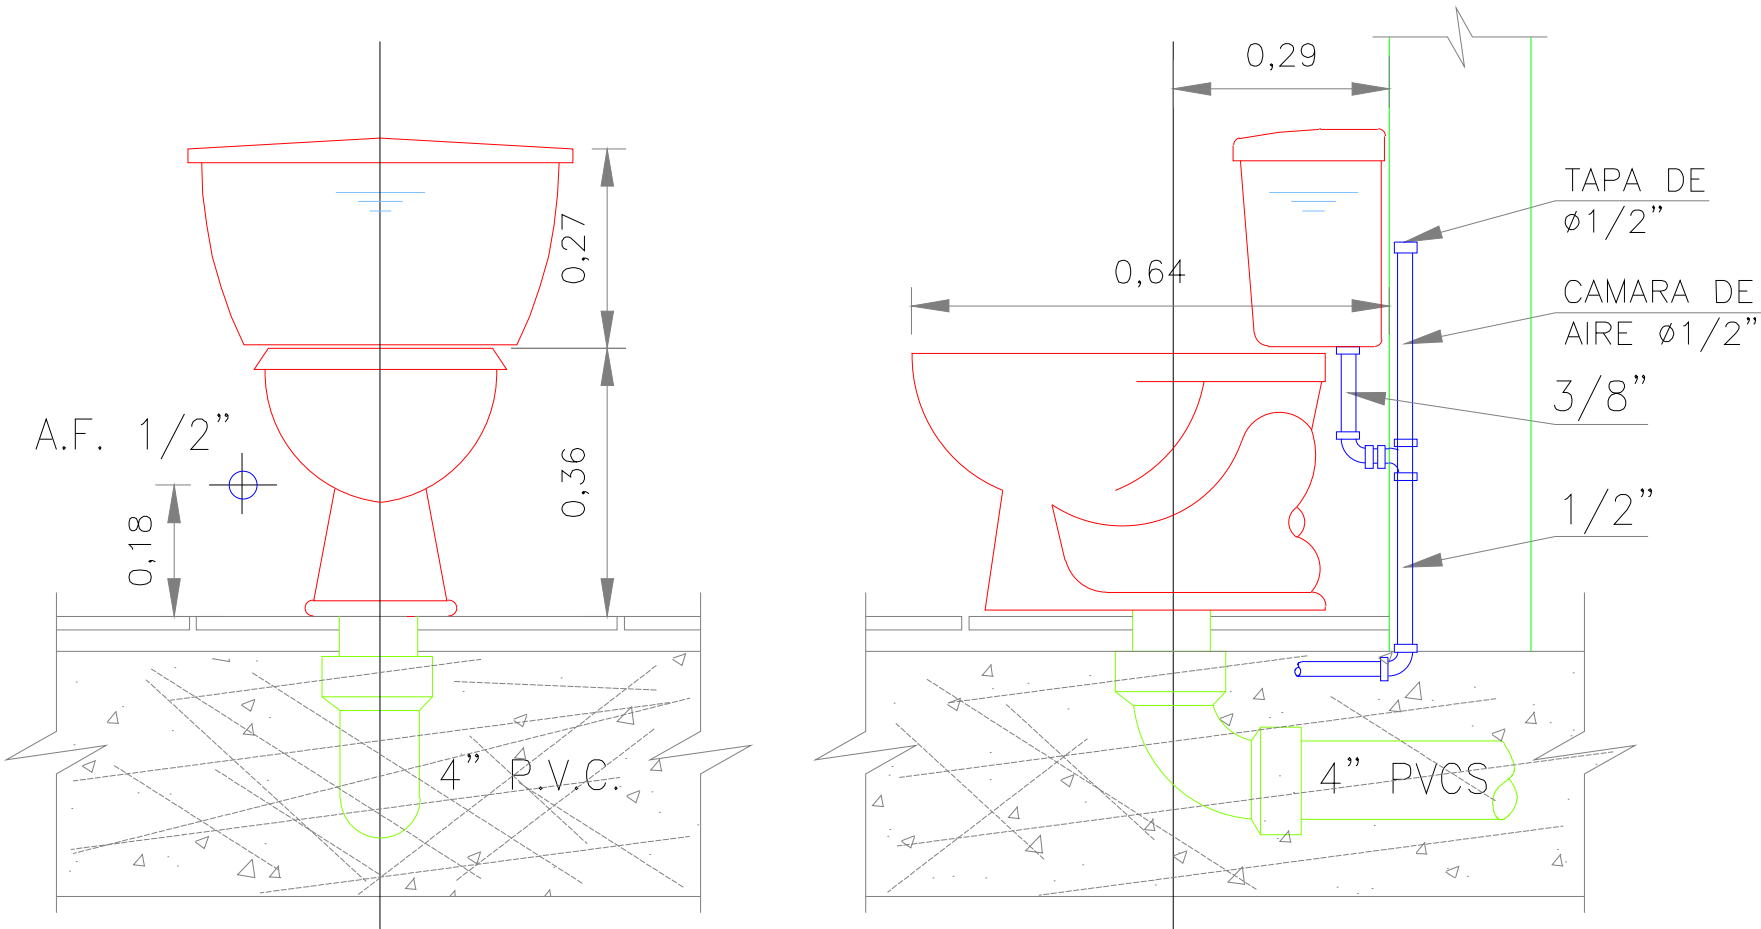


(*) LAS COTAS VARIAN DE ACUERDO A LA REFERENCIA DEL APARATO


SANITARIO
DETALLE DE CONEXION
ESCALA 1:75

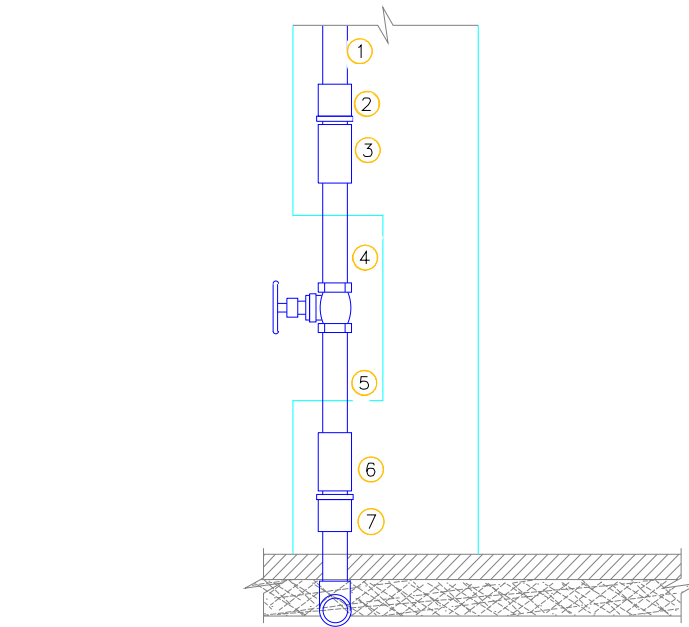

VALVULA DE CONTROL VERTICAL
DETALLE INSTALACIÓN DE ACCESORIOS
ESCALA 1:15

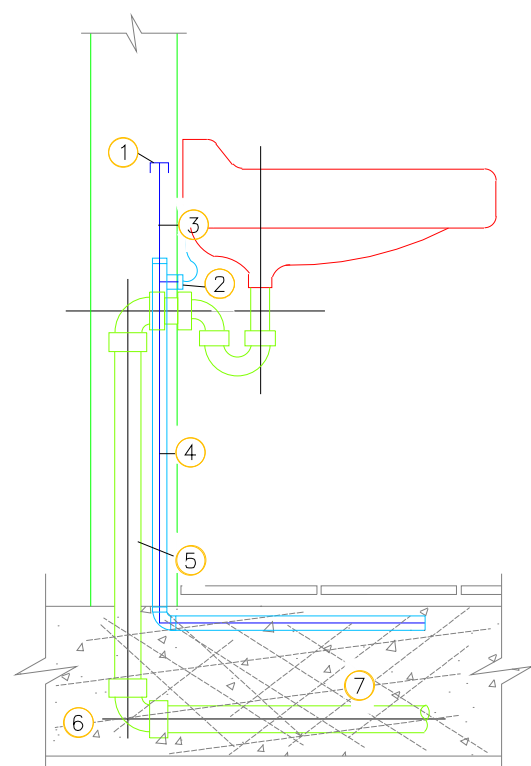


LAVAMANOS
DETALLE DE INSTALACIÓN DE ACCESORIOS
ESCALA 1:75

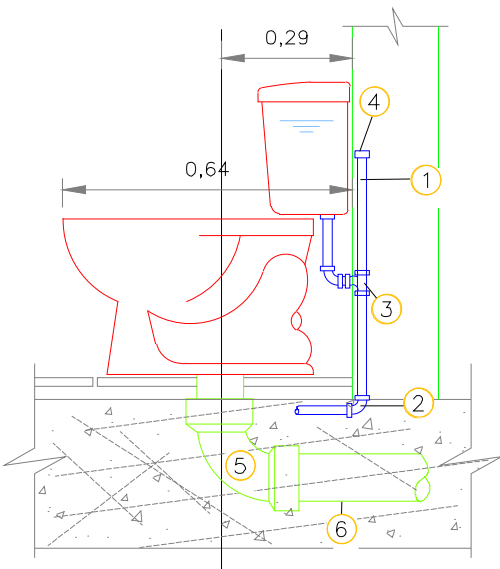


(*) LAS COTAS VARIAN DE ACUERDO A LA REFERENCIA DEL APARATO

SANITARIO
DETALLE DE INSTALACIÓN DE ACCESORIO
ESCALA 1:75

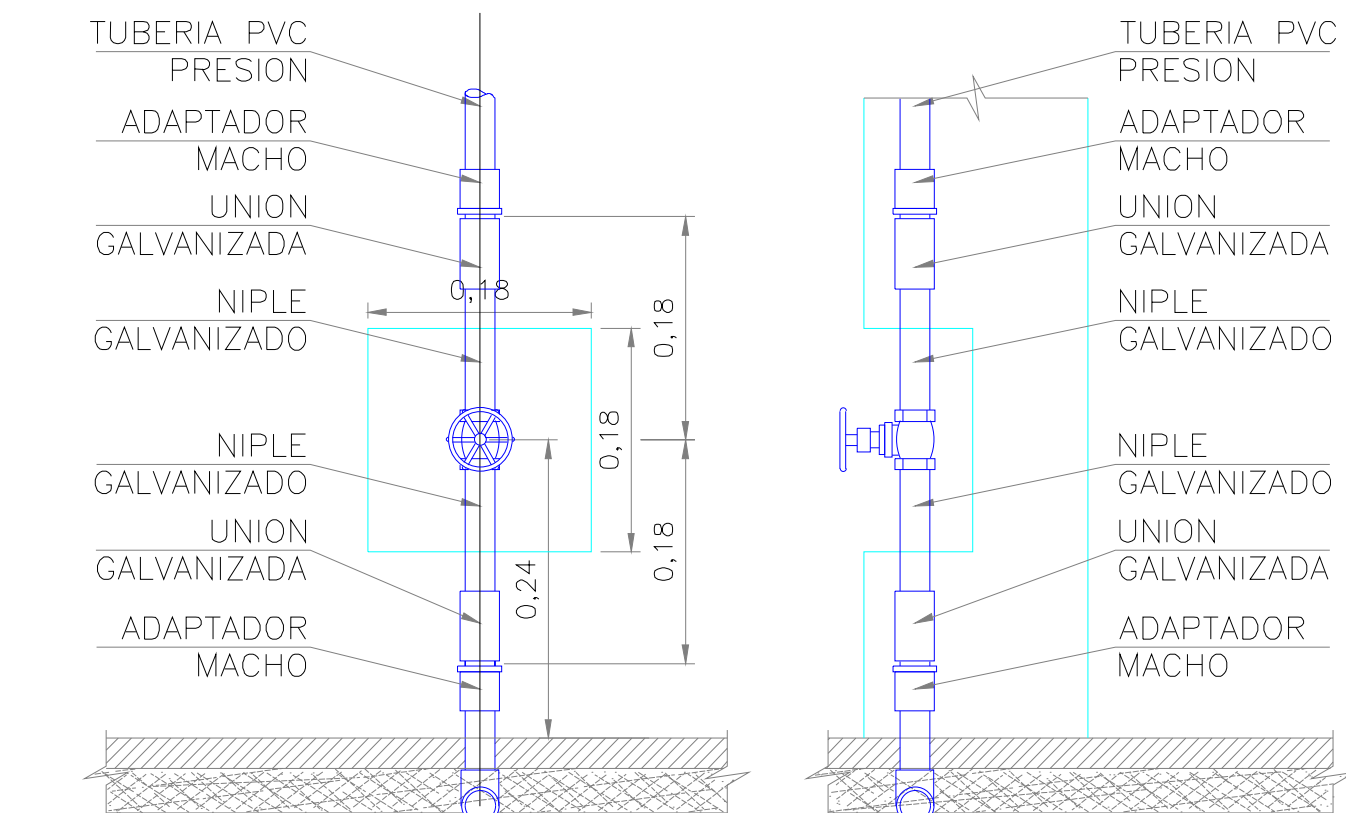

VALVULA DE CONTROL VERTICAL
DETALLE CONEXION
ESCALA 1:15

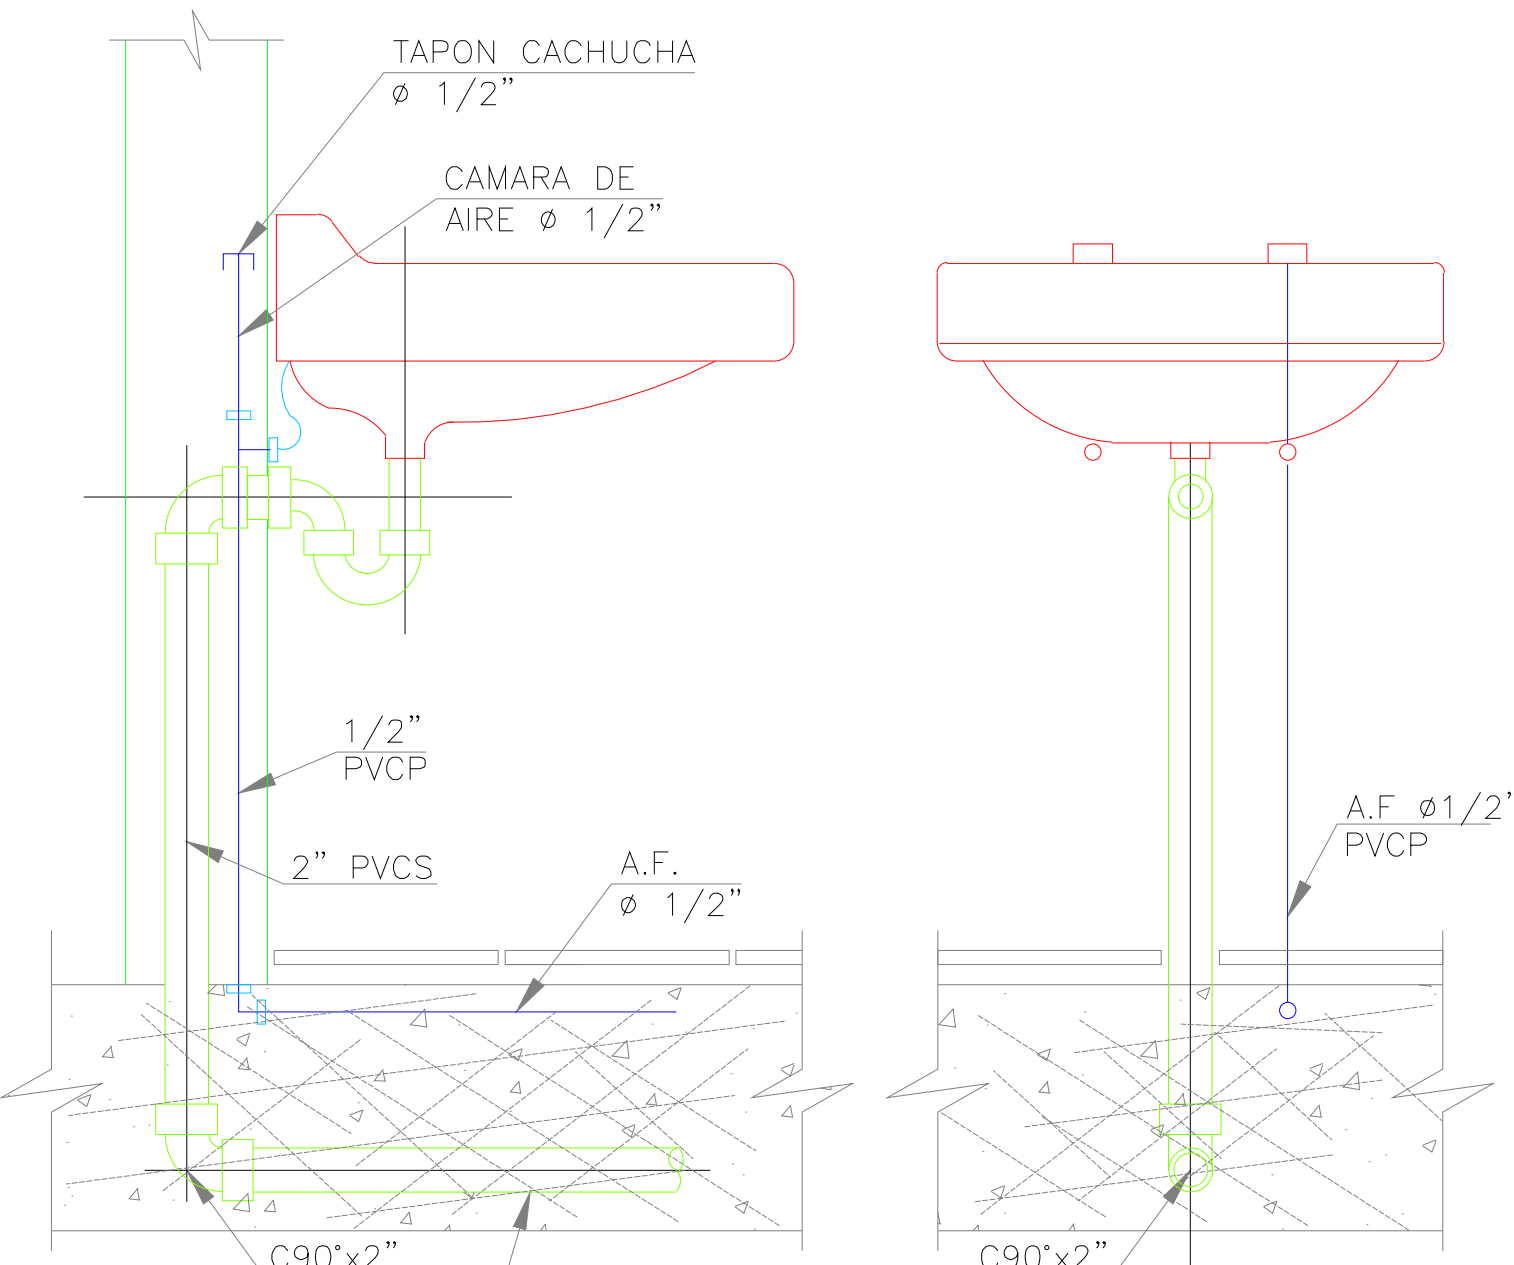

(*) LAS COTAS VARIAN DE ACUERDO A LA REFERENCIA DEL APARATO

LAVAMANOS
DETALLE DE CONEXION
ESCALA 1:75

- Notas**
1. Todas las dimensiones están en metros a menos que se indique lo contrario.
 2. Las dimensiones deben ser comprobadas en obra.
 3. Ver Notas Generales en el Plano No. 000.

Especificaciones

• **Concreto:** 21 MPa, 210 kgf/cm², 3000 psi

• **Aceros:** 420 MPa, 4200 kgf/cm², 60000 psi

05 DE 02	DE H-002	A
PLANO	REVISION	PLANO No.
CONTIENE	DETALLES CONSTRUCTIVOS	FECHA MARZO 2025
COLABORADORES	ESCALA INDICADAS	FECHA COPIA MARZO 2025
IMPLEMENTO:	ARCHIVO	ASER
PLANOS DE REFERENCIA	ARCHIVOS DE REFERENCIA	
FECHA	MODIFICACIONES	
Emilito para Revisión		
MATERIALES		
CONVENCIONES		
PROYECTO		
DEPARTAMENTO DE CHOCO		
MUNICIPIO DE SIPI		
REVISION	PLANO No.	PLANO 02
A	H-002	05