
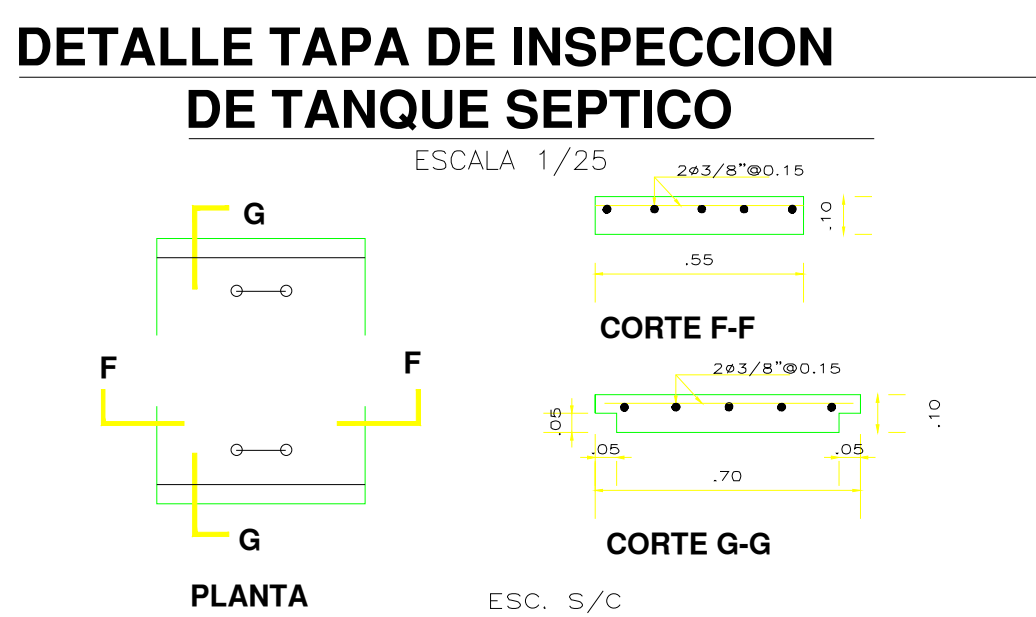


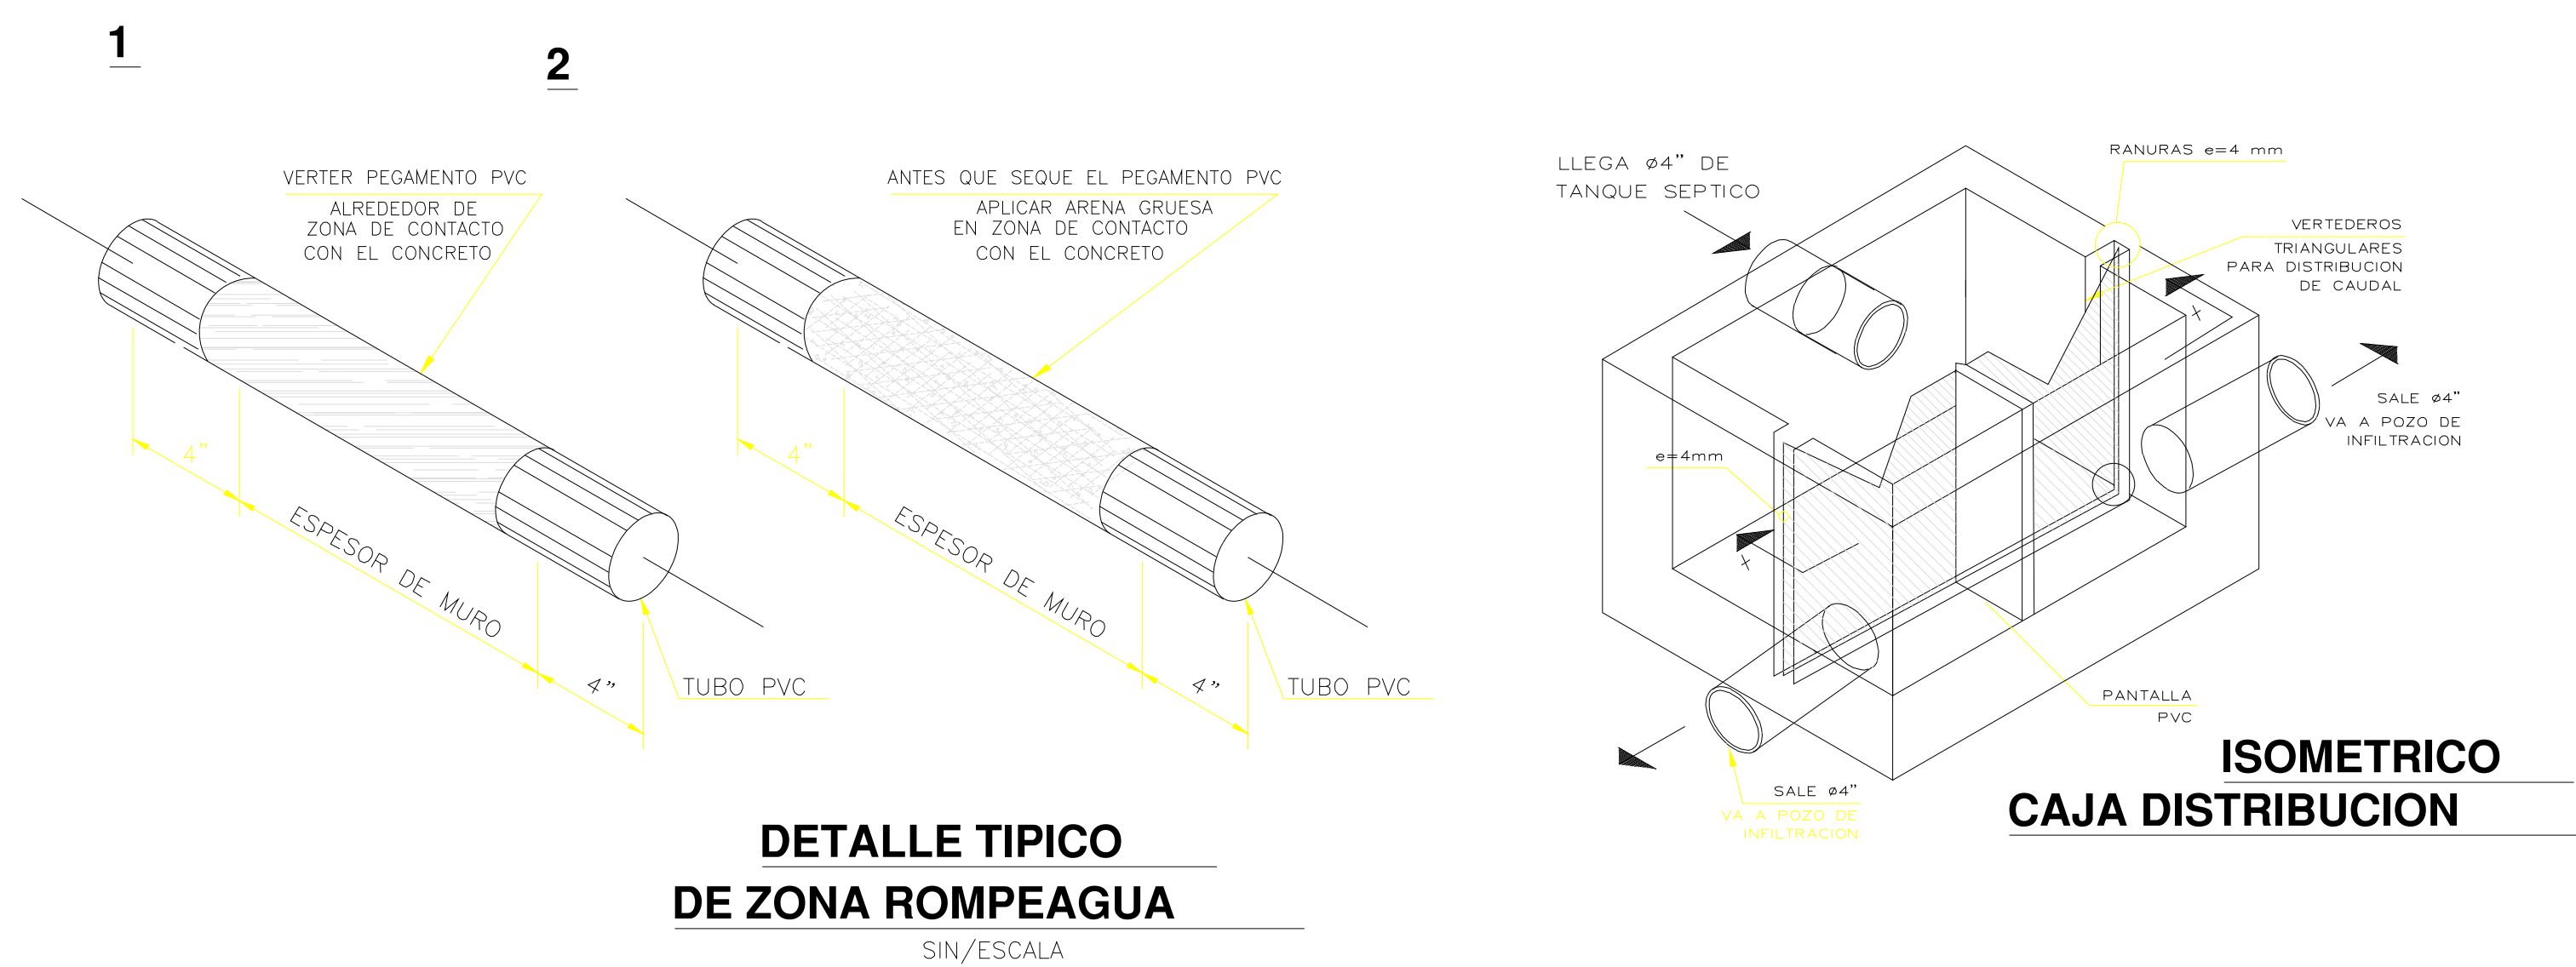

ZANJAS DE INFILTRACIÓN

- 01 PARA LA CAJA DE DISTRIBUCION SERÁ DE 0.60m X 0.30m PARA PROFUNDIDADES HASTA 0.60 M; Y DE 0.60m x 0.60m PARA PROFUNDIDADES MAYORES A 0.60m.
- 02 LA TUBERÍA DE DISTRIBUCIÓN SERÁ DE PVC, DE $\phi 4"$, CON PERFORACIONES DE $\phi \frac{3}{8}" - \frac{1}{4}"$ EN LA PARTE BAJA DE LOS TUBOS.
- 03 EL FONDO DE LA ZANJA DEBERÁ QUEDAR POR LO MENOS A 0.60m POR ENCIMA DEL NIVEL FREÁTICO.
- 04 LA PENDIENTE MÍNIMA DE LOS DRENES SERÁ DE 5 POR MIL