


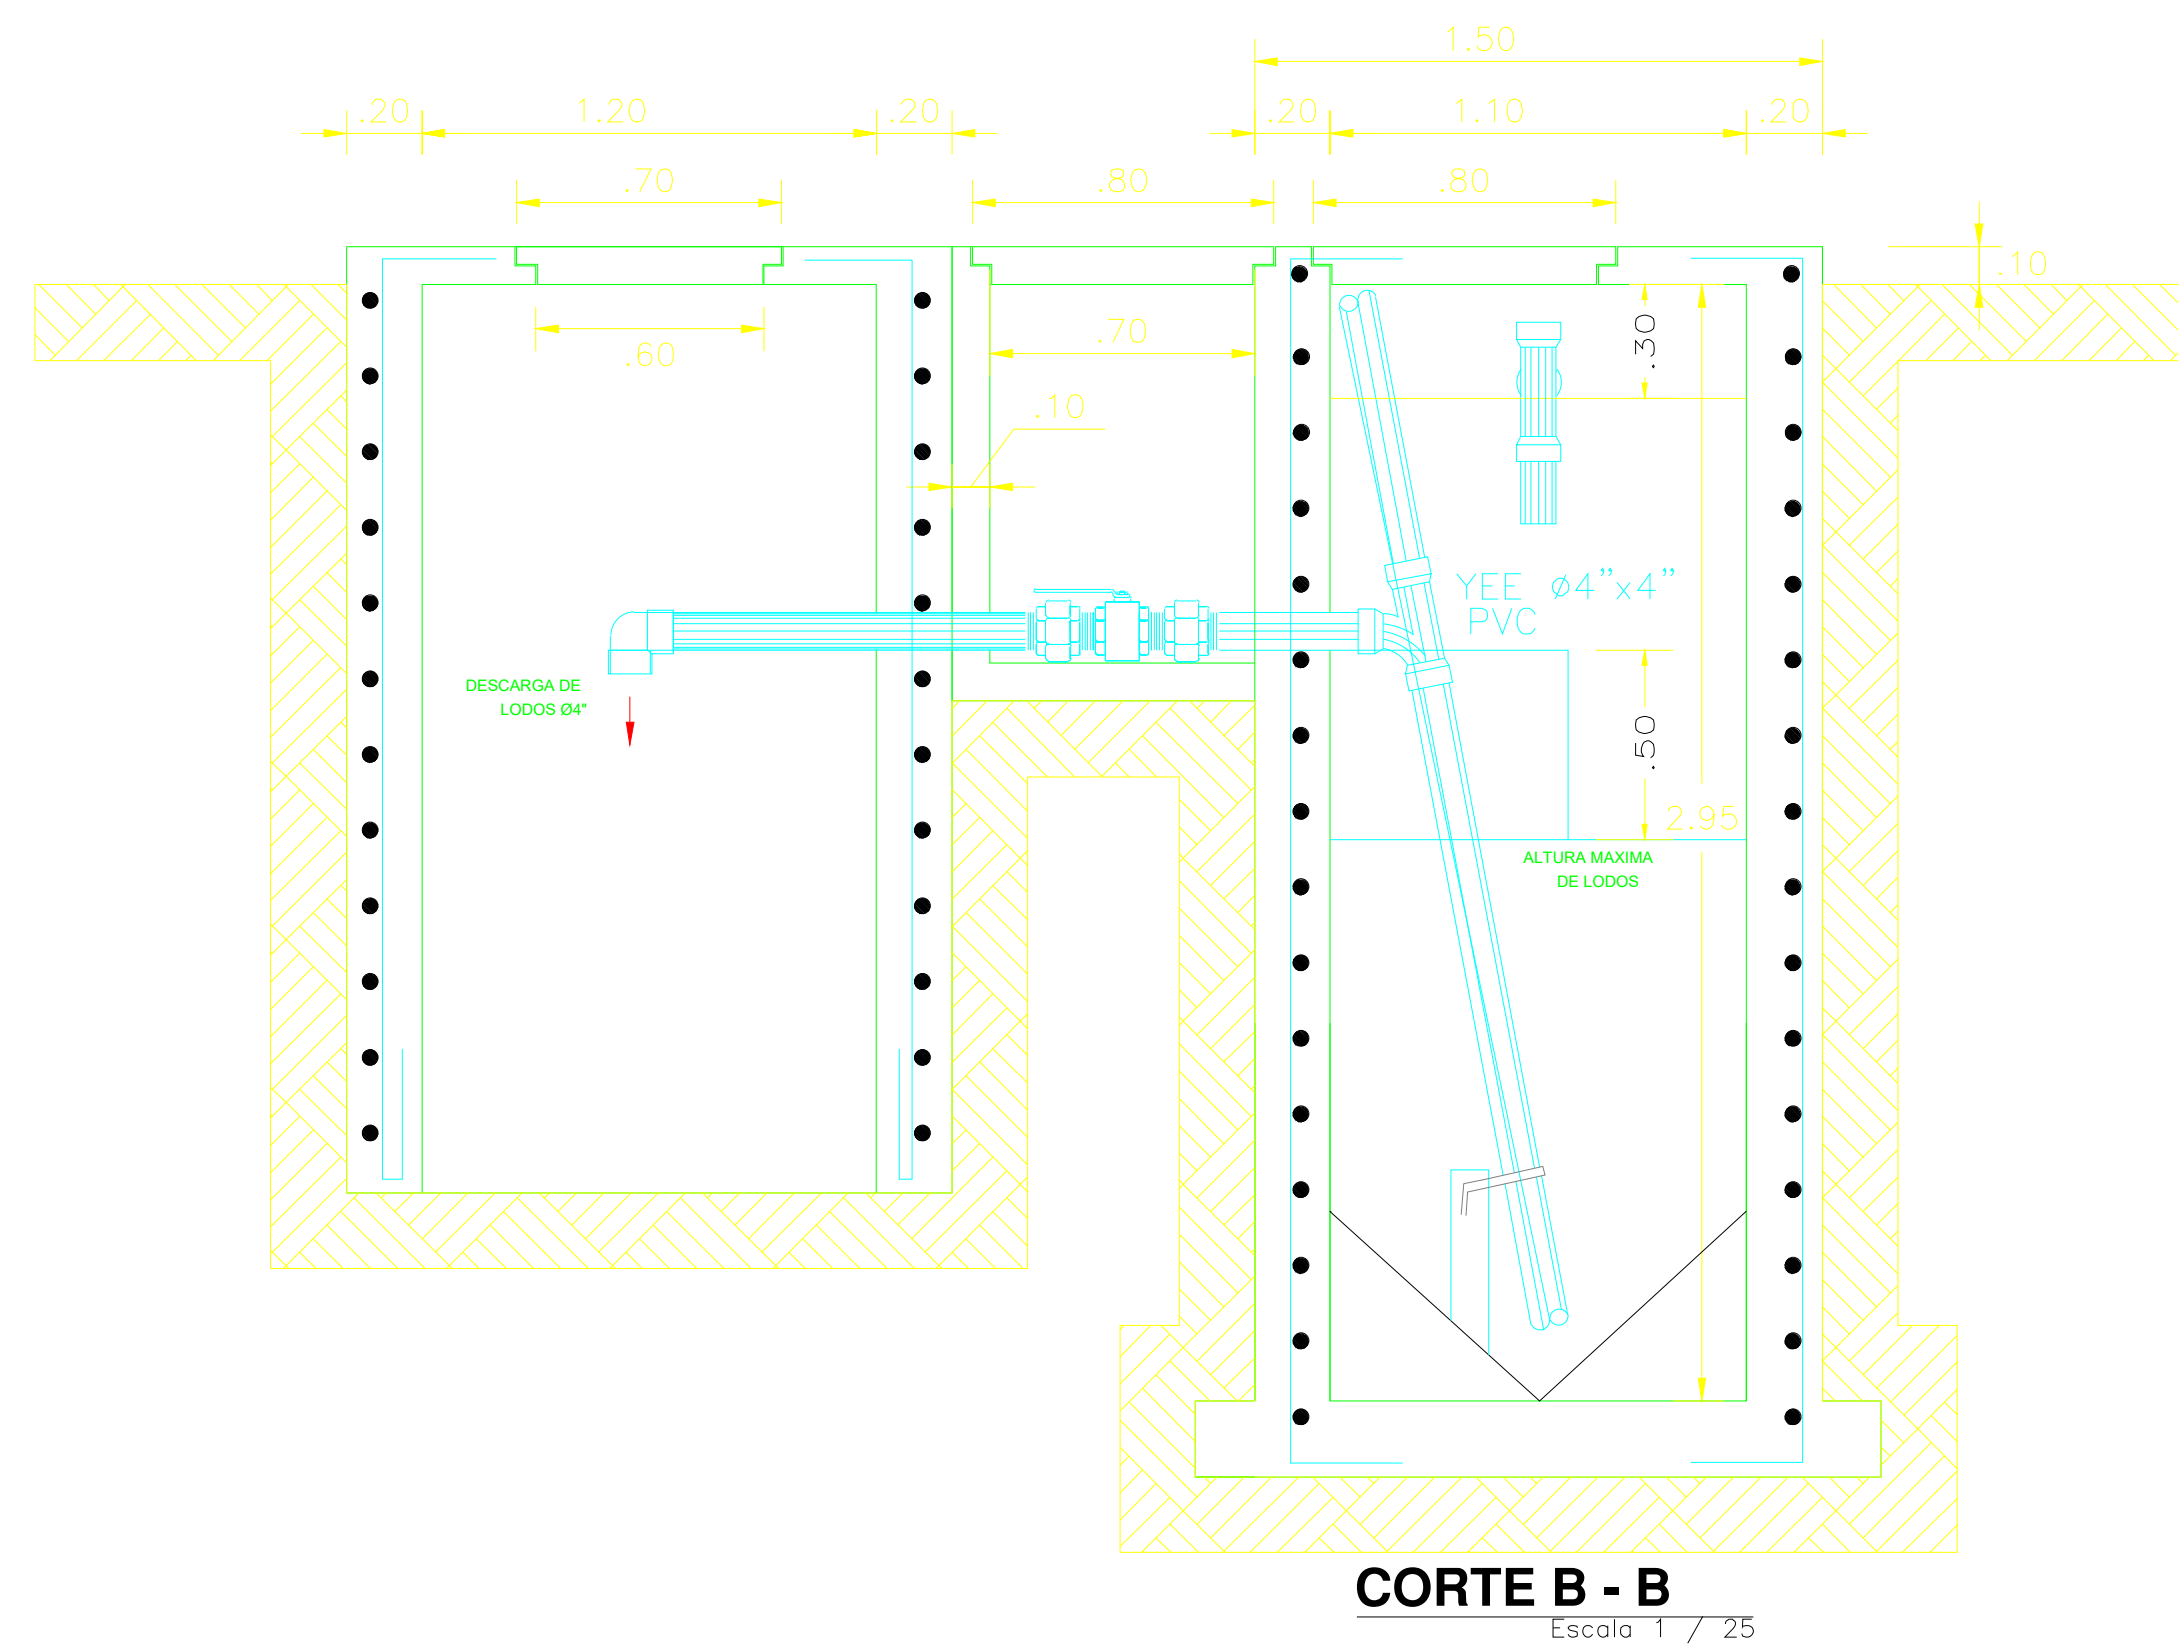

RED DE SUMINISTRO	
	RED DE SUMINISTRO AGUA FRIA (A.F.)
	RED DE SUMINISTRO AGUA CALIENTE (A.C.)
	SALIDA PUNTO DE SUMINISTRO
	CODO 90°
	TEE
	LLAVE DE CONTROL
	GABINETE CONTRA INCENDIOS