

I M S A L U D

PLANTA ARQUITECTÓNICA
ACTUAL SEGUNDO PISO

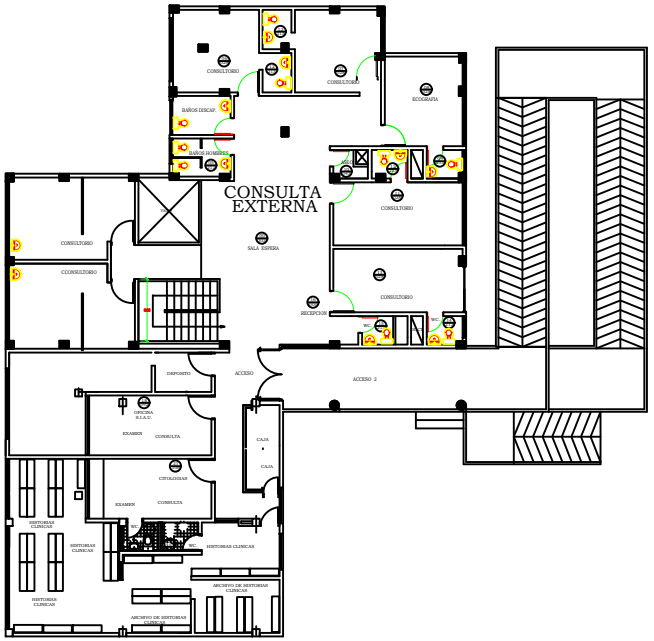

ÁREA A INTERVENIR

PLANTA ARQUITECTÓNICA
PROPUESTA SEGUNDO PISO

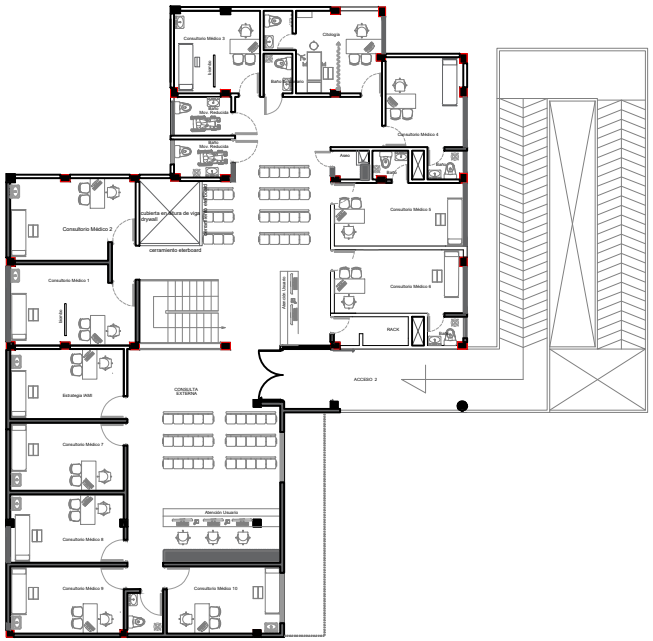

LO QUE DEBE HACERSE, REQUIERE SER BIEN HECHO.

PROPIETARIO:

E.S.E IMSALUD

PROYECTO:

ADECUACIONES MENORES

CONSULTA EXTERNA
UBA COMUNEROS

CONTIENE:

PLANTA ARQUITECTÓNICA

OBSERVACIONES:

DIBUJO:

Arquitecto Ignacio José Bautista Mesa
A2112003-1090393960

FECHA:
Octubre 30 de 2024

LÁMINA:
A-1

ESCALA:
1/100