


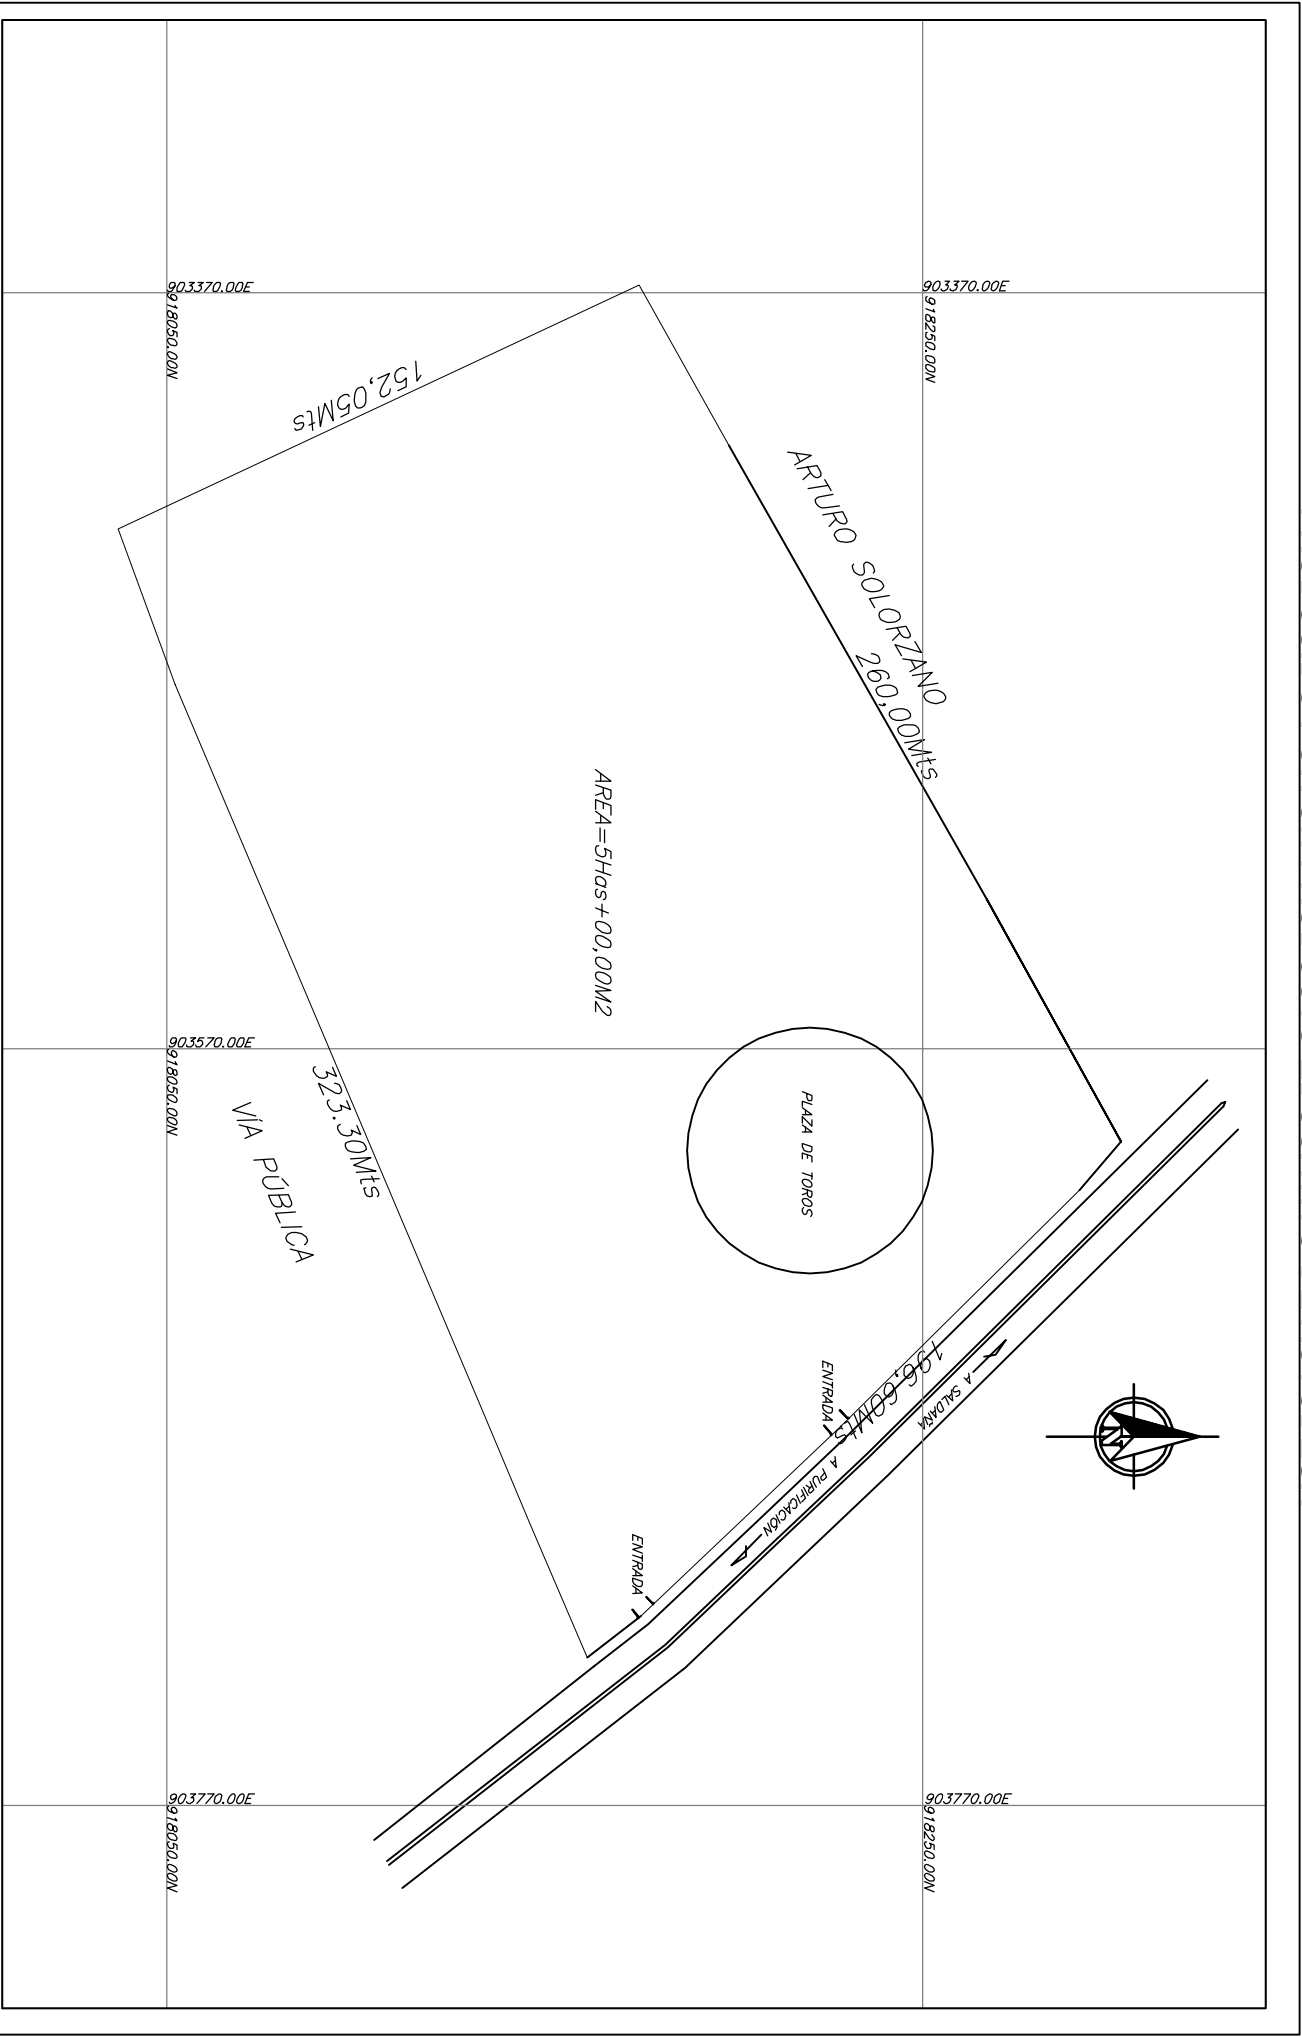

MUNICIPIO DE PURIFICACIÓN
DEPARTAMENTO DEL TOLIMA
PURIFICACIÓN UNIDA E INCLUYENTE
2016 - 2019

PROYECTO :
PLAZA DE TOROS SAN JERONIMO
COLISEO DE FERIAS Y EXPOSICIONES
SERVANDO OLIVEROS TRIANA
MUNICIPIO DE PURIFICACIÓN

AREAS:
AREA TOTAL:5.00Hos

PROPIETARIO :
MUNICIPIO DE PURIFICACION
CONTENIDO :
PLANTA Y LOCALIZACION
GENERAL

LEV Y DIBUJO :
JOSÉ WILLIAM RONCANCIO MENDIETA
TÉCNICO OPERATIVO

ORIGEN COORDENADAS GEOGRAFICAS:
DATUM DE MAPA WGS 84
N 03°51'35.70"
W -74°58'58.00"

ESCALA : 1:2000

PLANO No. 1 DE 4