


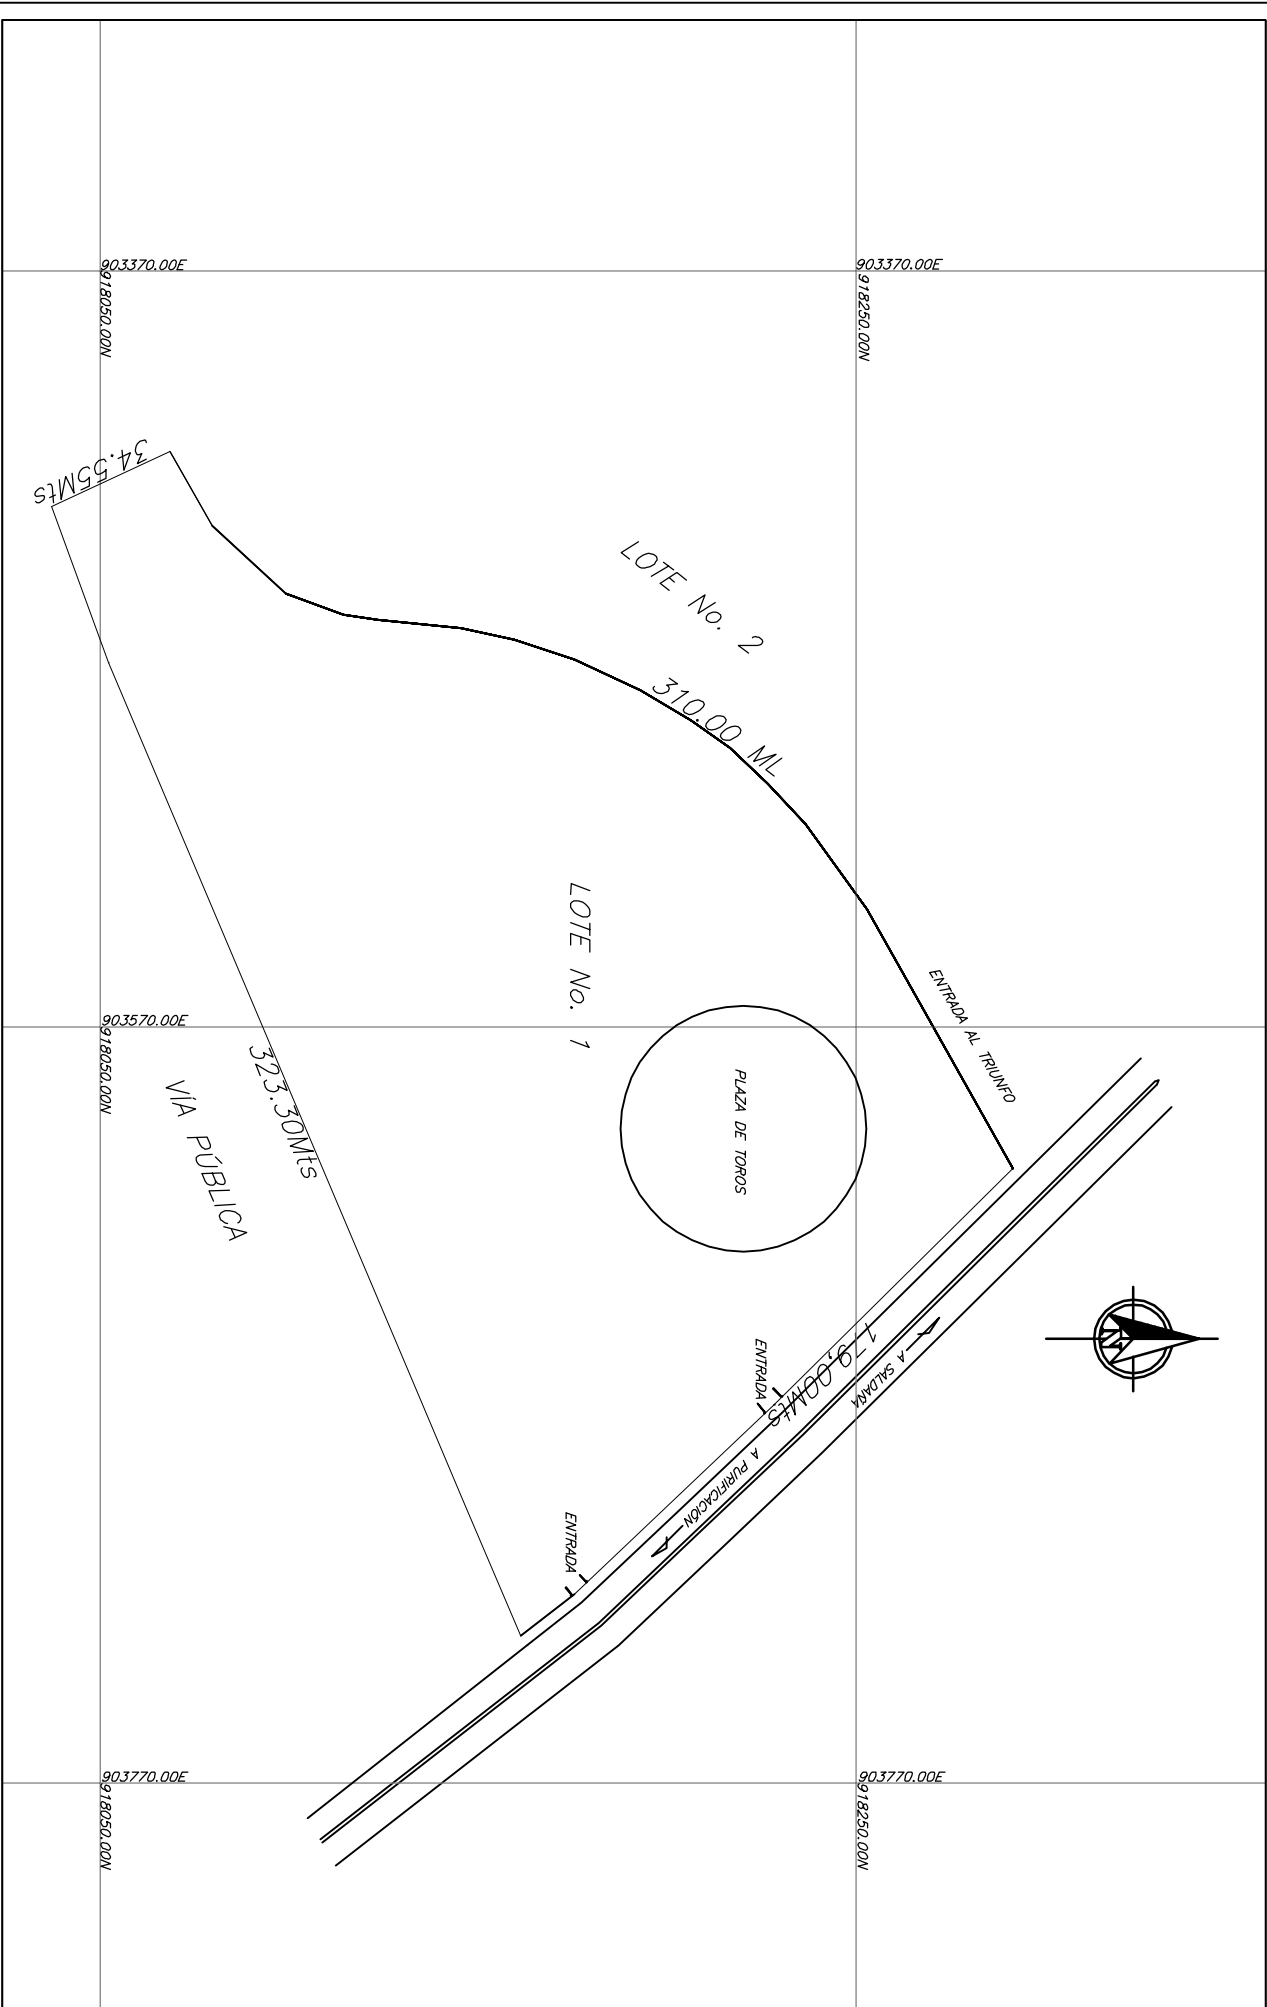

MUNICIPIO DE PURIFICACIÓN
DEPARTAMENTO DEL TOLIMA

PURIFICACIÓN UNIDA E INCLUYENTE
2016 - 2019

PROYECTO :
PLAZA DE TOROS SAN JERONIMO
COLISEO DE FERIAS Y EXPOSICIONES
SERVANDO OLIVEROS TRIANA
MUNICIPIO DE PURIFICACIÓN

AREAS:

AREA TOTAL=3408+6.937,00M2

PROPIETARIO :
MUNICIPIO DE PURIFICACIÓN
CONTENIDO :
PLANTA LOTE No. 1

LEV Y DIBUJO :

JOSÉ WILLIAM RONCANCIO MENDIETA
TÉCNICO OPERATIVO

ORIGEN COORDENADAS GEOGRAFICAS:
DATUM DE MAPA WGS. 84
N 03°51'35.70"
W -74°58'58.00"

ESCALA : 1:2000

PLANO No. 3 DE 4