



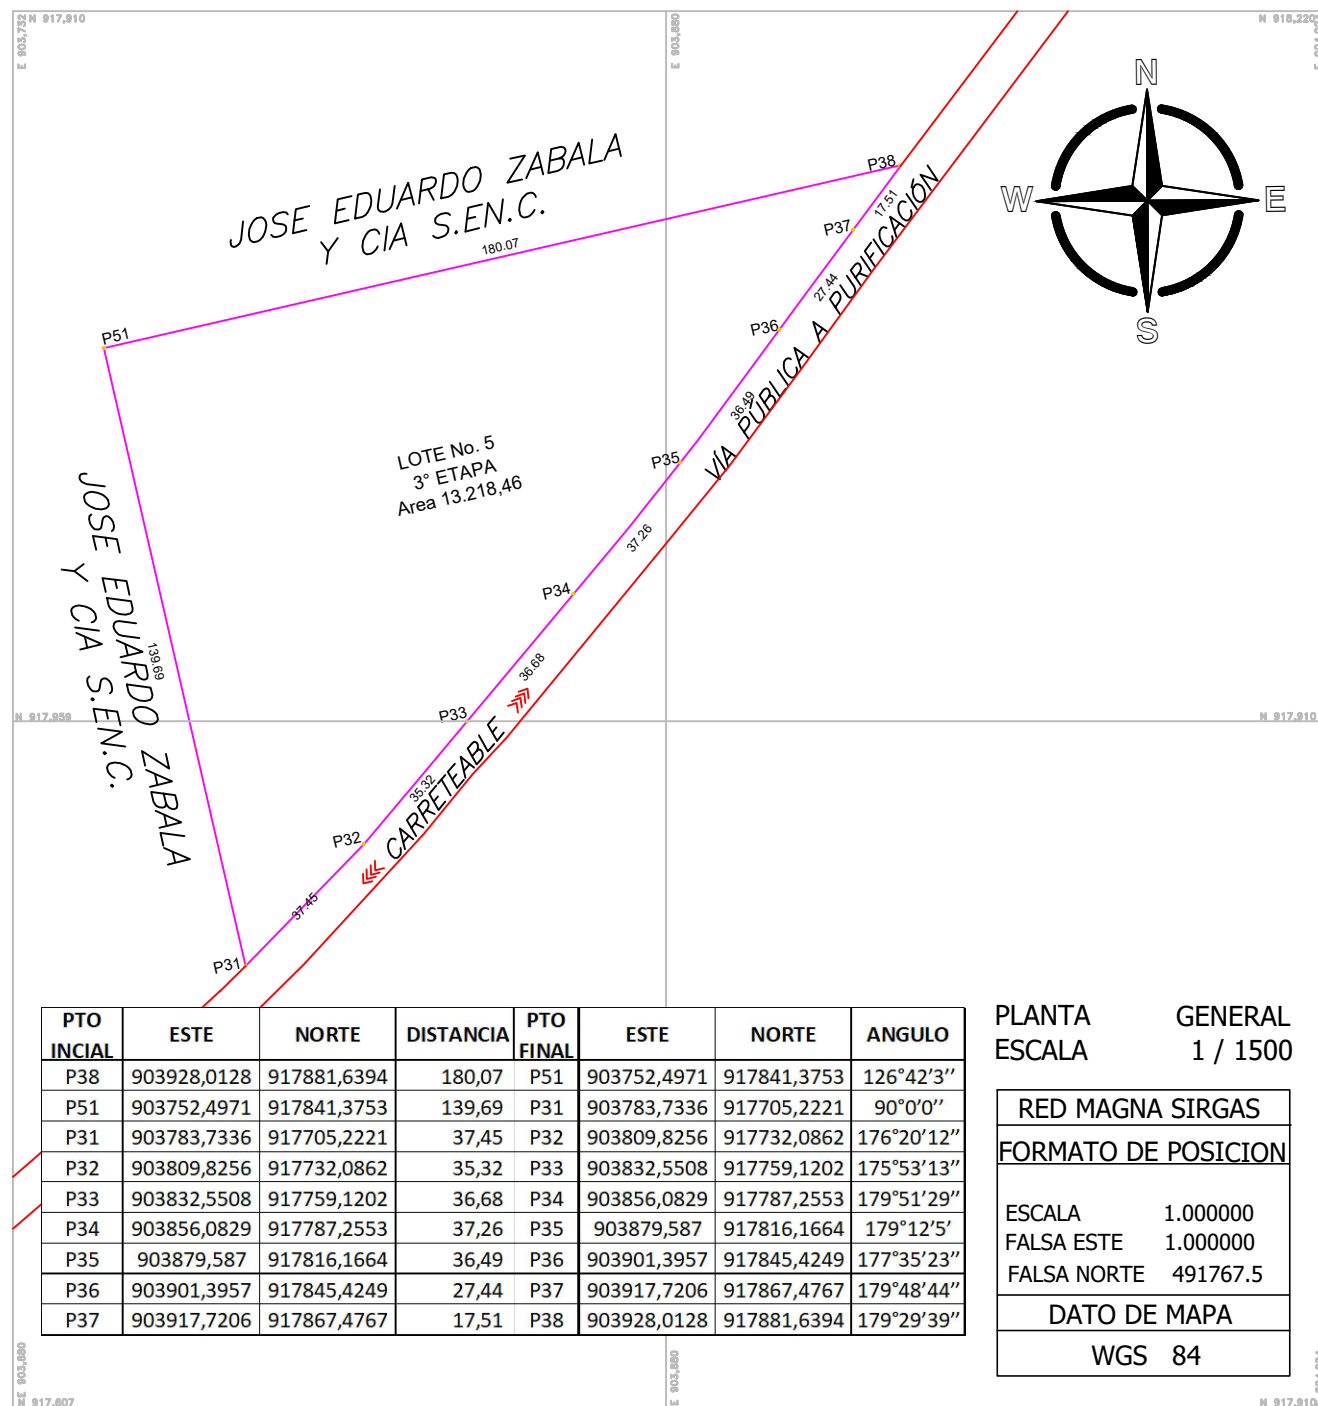

PLANTA GENERAL
ESCALA 1 / 1500

RED MAGNA SIRGAS	
FORMATO DE POSICION	
ESCALA	1.000000
FALSA ESTE	1.000000
FALSA NORTE	491767.5
DATO DE MAPA	
WGS 84	

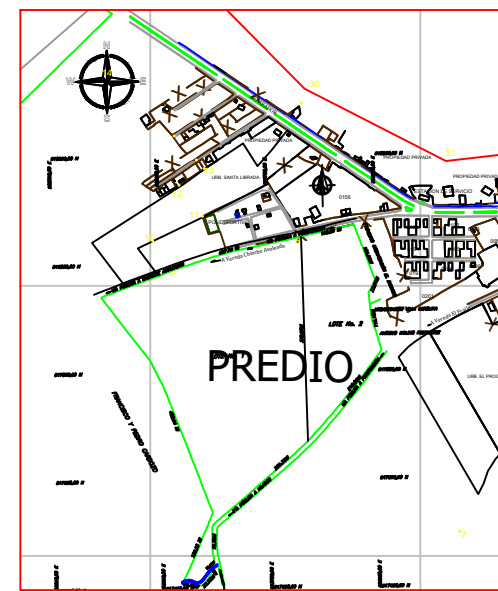

LOCALIZACION GENERAL SIN ESCALA

PROPIETARIO : JOSE EDUARDO ZABALA
Y COMPAÑIA SENC.

PREDIO : SANTA LIBRADA

CONTENIDO : LEV. PLANIMETRICO
LOTE No. 5 SANTA LIBRADA 3º ETAPA

ESCALA : 1 / 1500
FECHA : ABRIL / 2019

AREA TOTAL : 1 Has 3.218,46 Mts2
PLANCHA: 1 - 1

LEV CAL Y DIBUJO :
HAROLD CARDOSO CAMPOS
M.P 701145-061768 TLM

DEPARTAMENTO DEL TOLIMA
MUNICIPIO DE PURIFICACION
BARRIO SANTA LIBRADA