



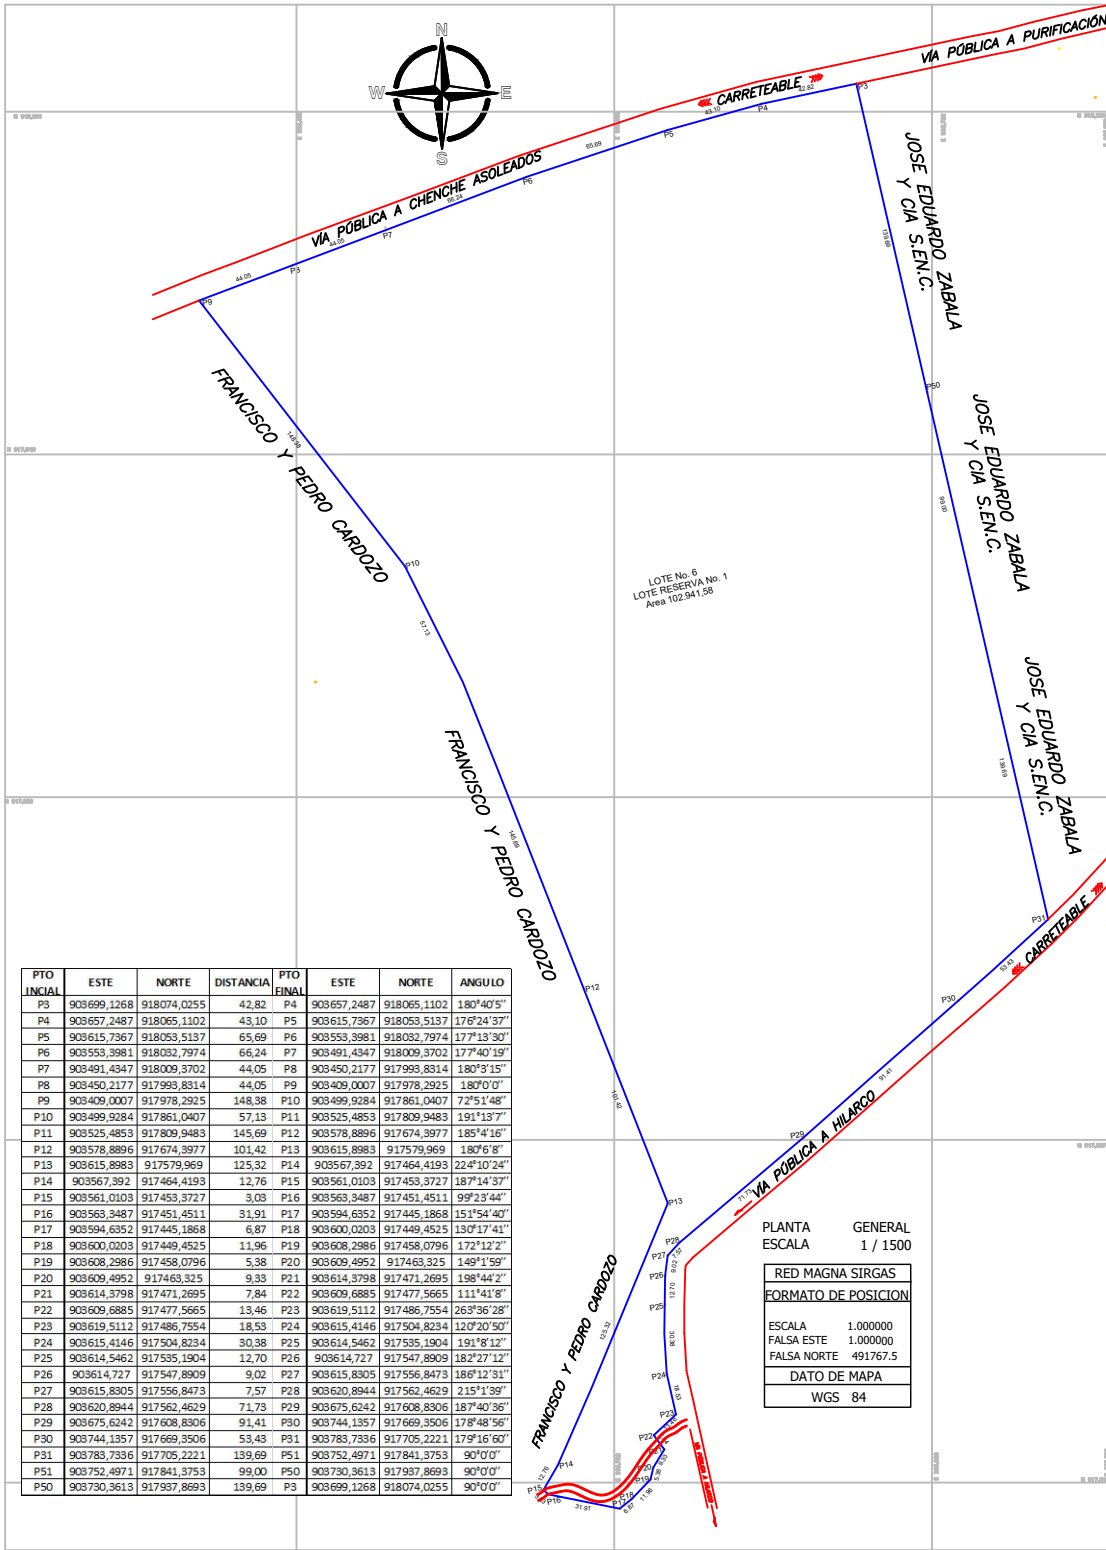

DEPARTAMENTO DEL TOLIMA
MUNICIPIO DE PURIFICACION
BARRIO SANTA LIBRADA

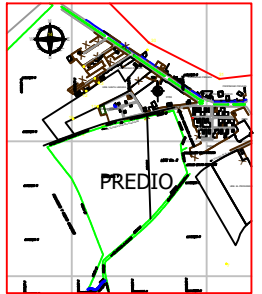

LOCALIZACION GENERAL
SIN ESCALA

PROPIETARIO :

JOSE EDUARDO ZABALA
Y CIA S.N.C.

PREDIO :

SANTA LIBRADA

CONTENIDO :

LEV. PLANIMETRICO

LOTE No. 6 SANTA LIBRADA
LOTE RESERVA No. 1

DIVISION MATERIAL
DEL PREDIO

ESCALA :

1 / 1500

FECHA :

ABRIL / 2019

AREA TOTAL :

10 Has 2.941,58 Mts2

PLANCHA:

1 - 1

LEV CAL Y DIBUJO :

HAROLD CARDOSO CAMPOS
M.P 701145-061768 TLM