



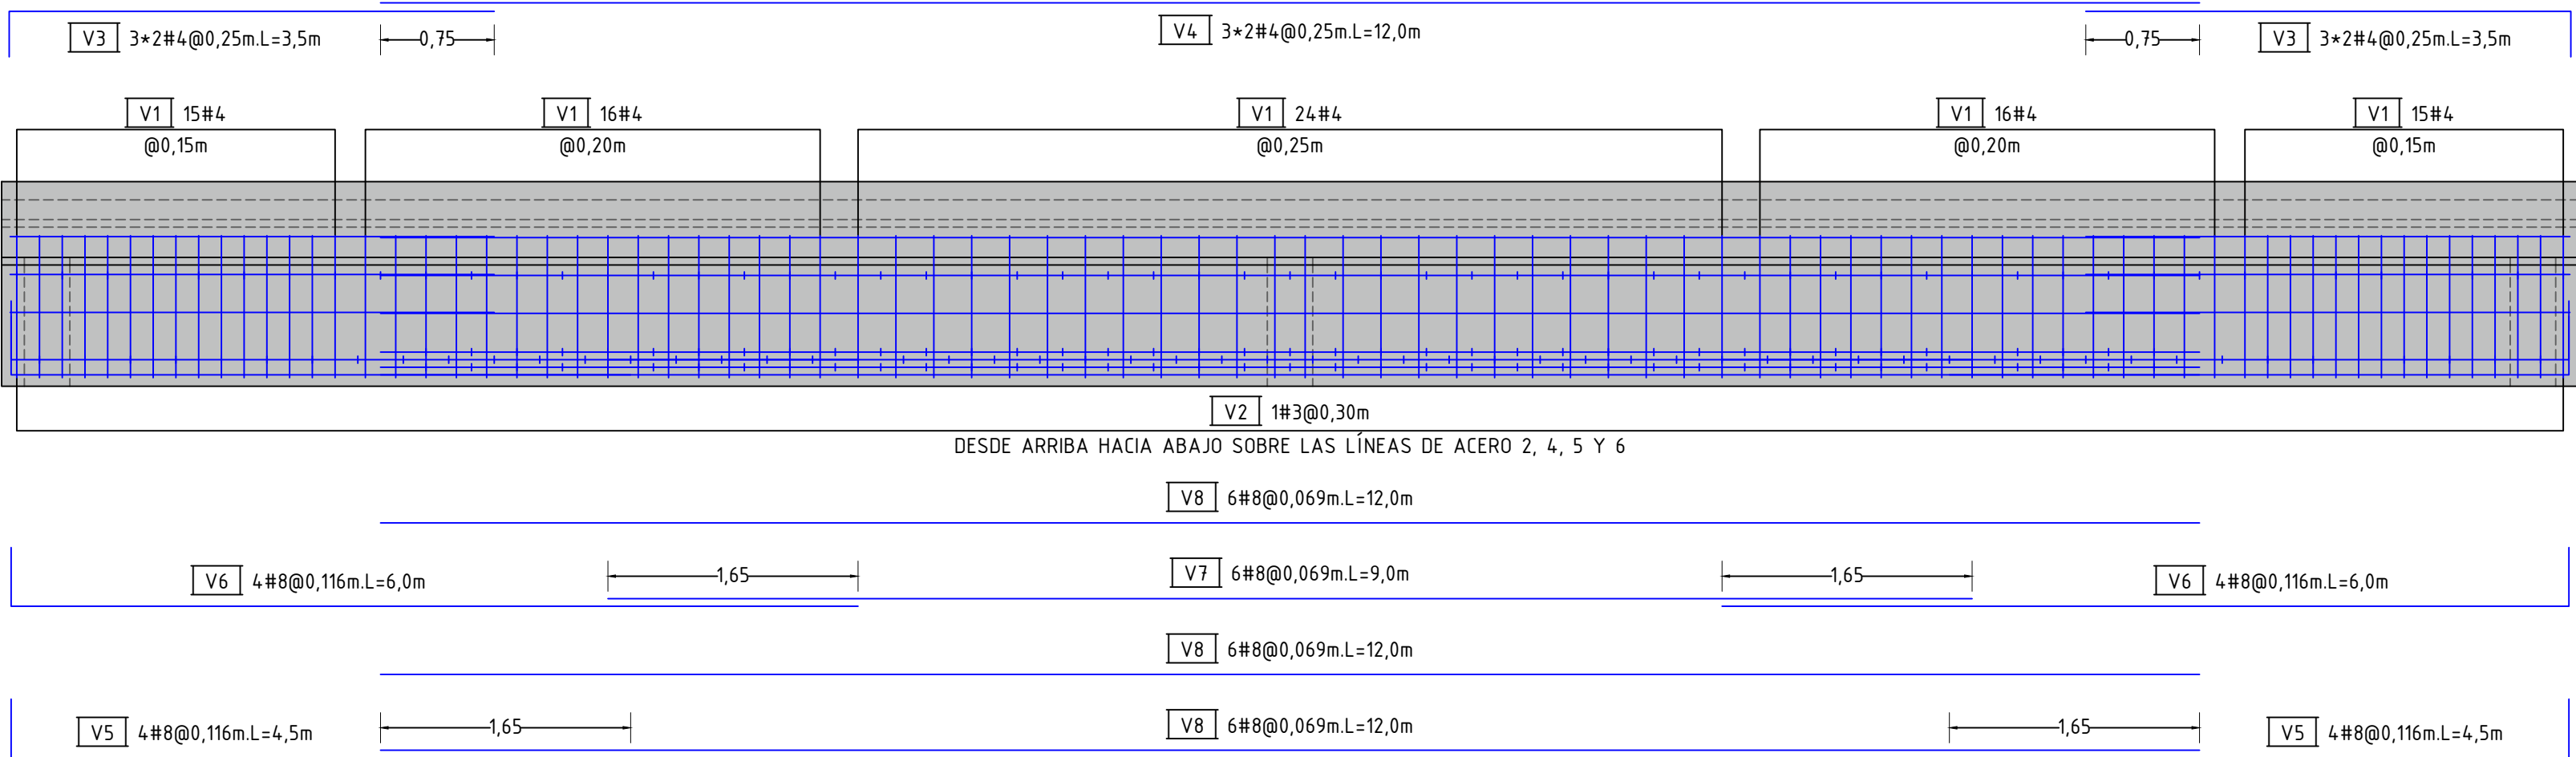


VIGA LONGITUDINAL-VISTA LATERAL-ARMADURA
ESCALA: 1:40 UNIDADES: m


CANTIDAD DE MATERIALES, LOSA.					
POSICIÓN	FIGURA	L(m)	CANT.	# BARRA	PESO (kg)
L1		10,05	68	5	1062
L2		2,55	136	4	345
L3		7,5	68	5	792
L4		3	136	4	406
L5		1,5	272	3	228
L6		6	112	4	668
L7		12	112	4	1336
PESO DEL ACERO (kg)		LOSA		4838	
VOLUMEN DE CONCRETO (m³)		LOSA		47,5	

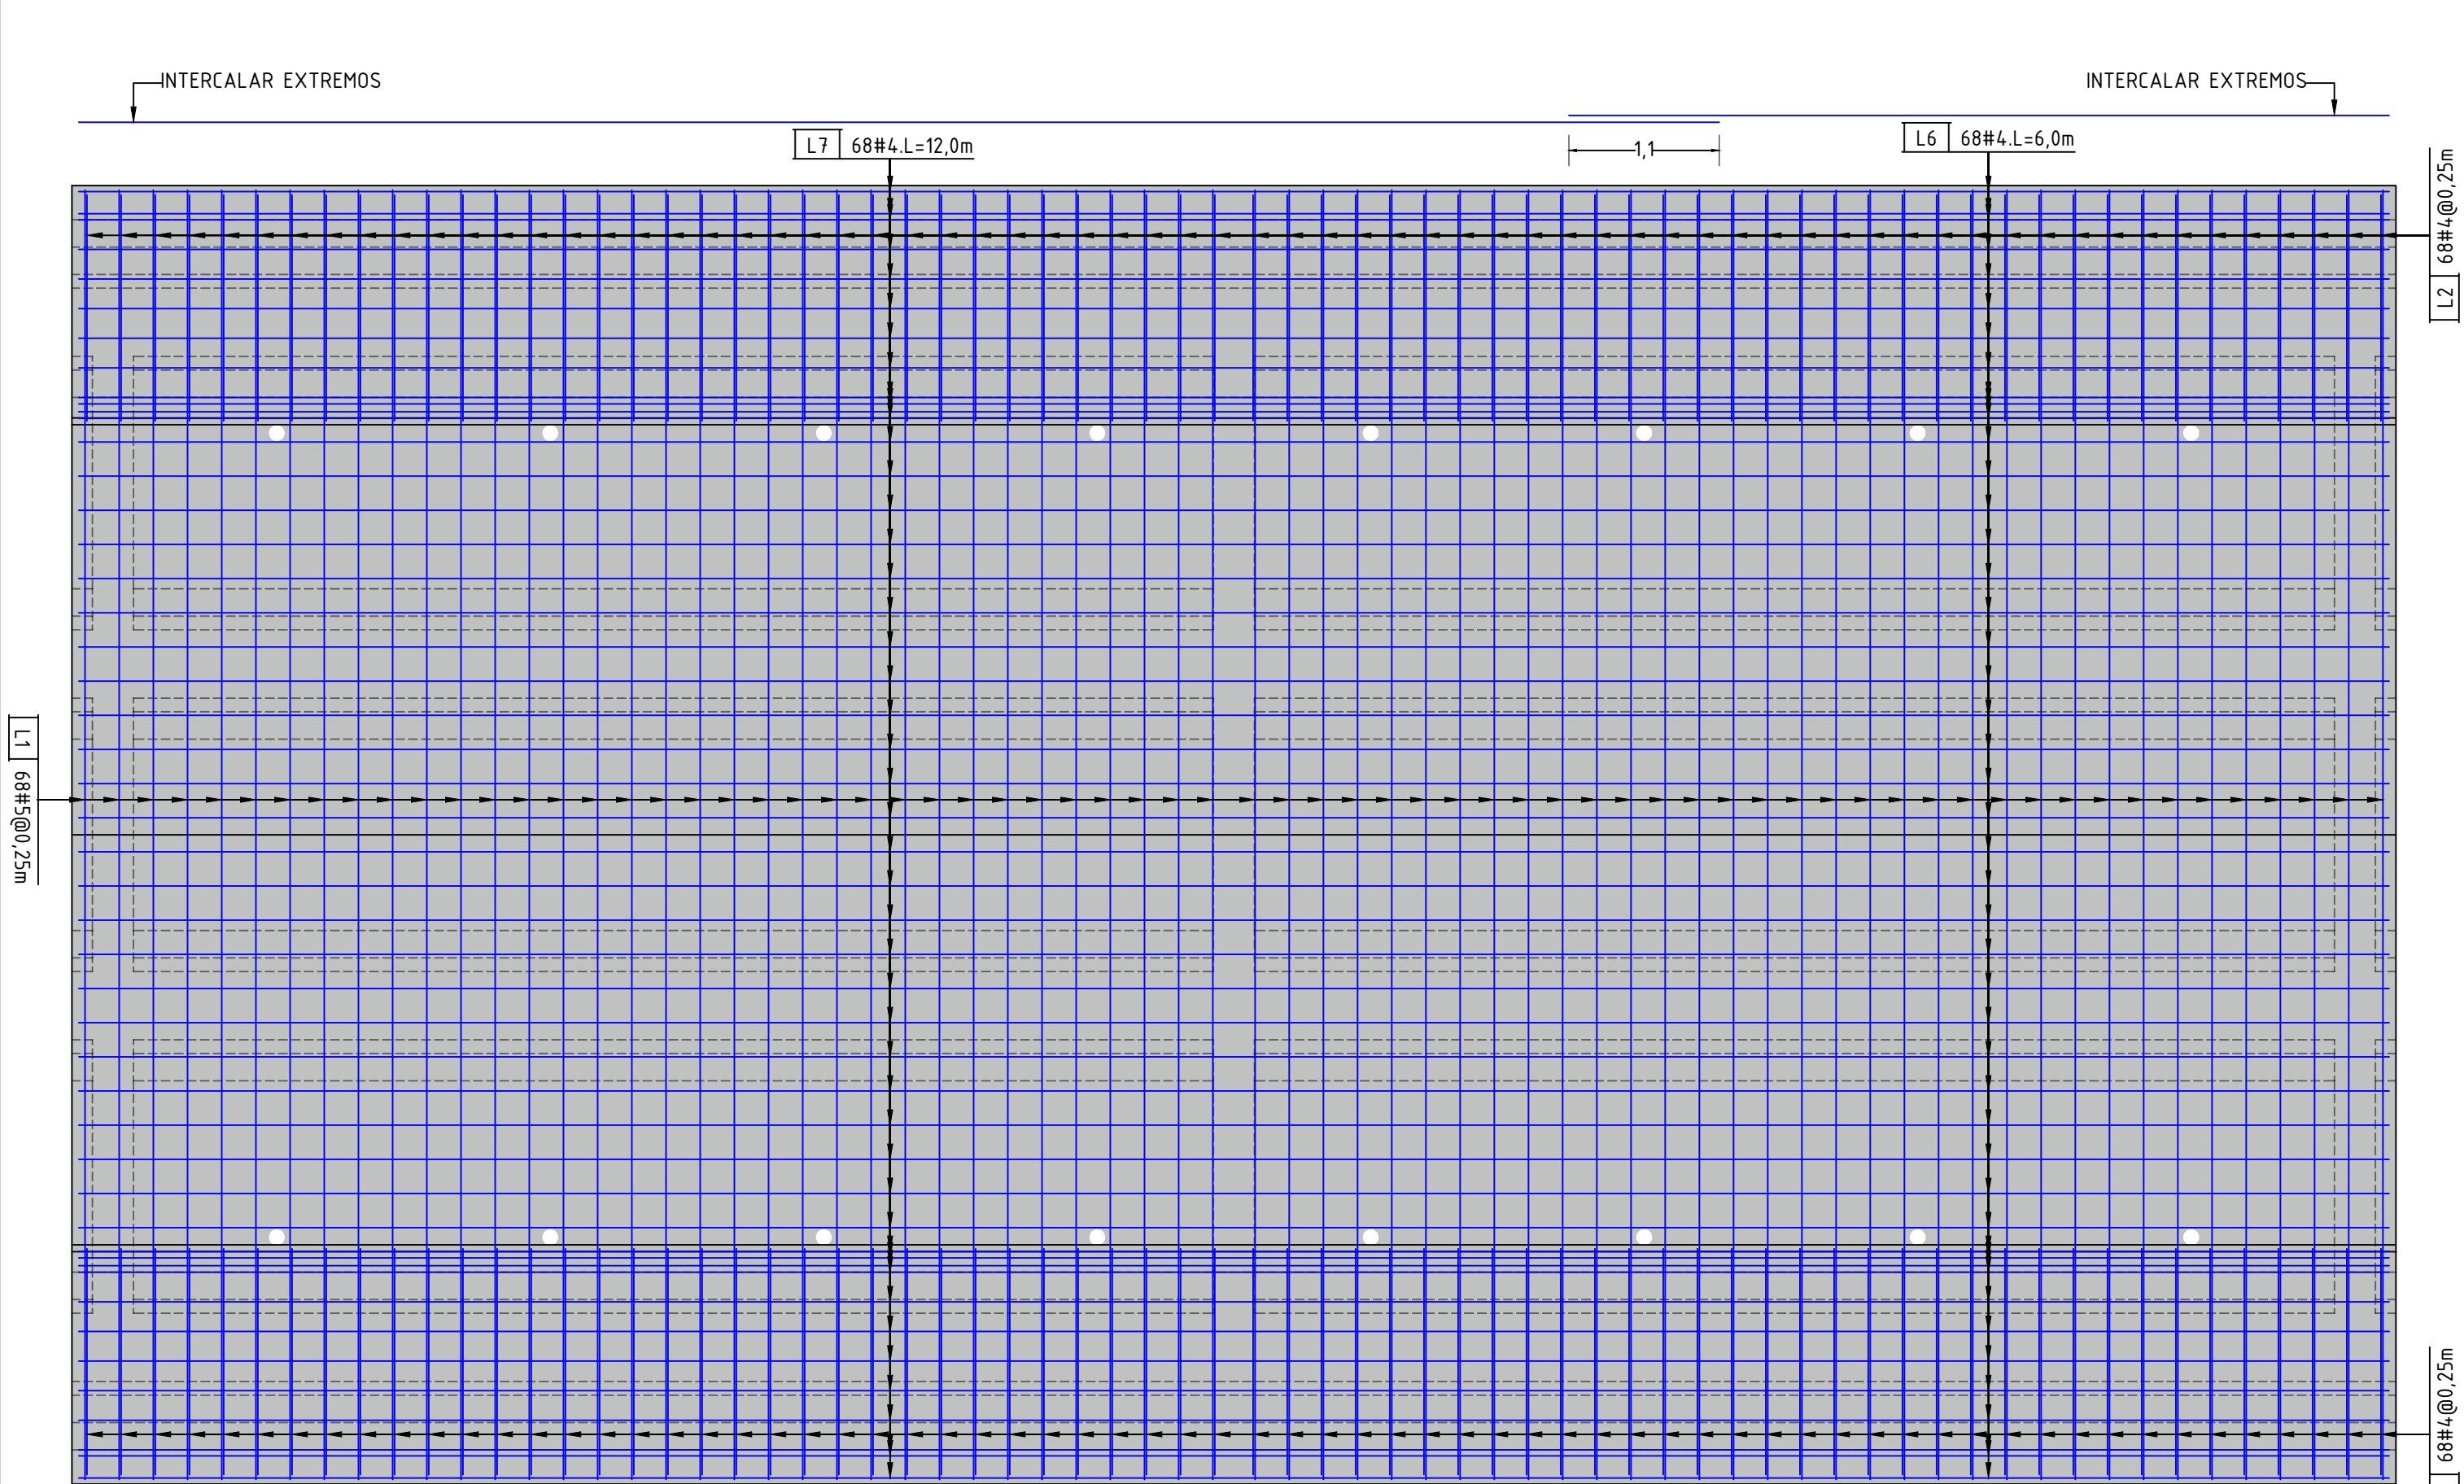


LOSA-VISTA PLANTA-ARMADURA SUPERIOR
ESCALA: 1:45 UNIDADES: m

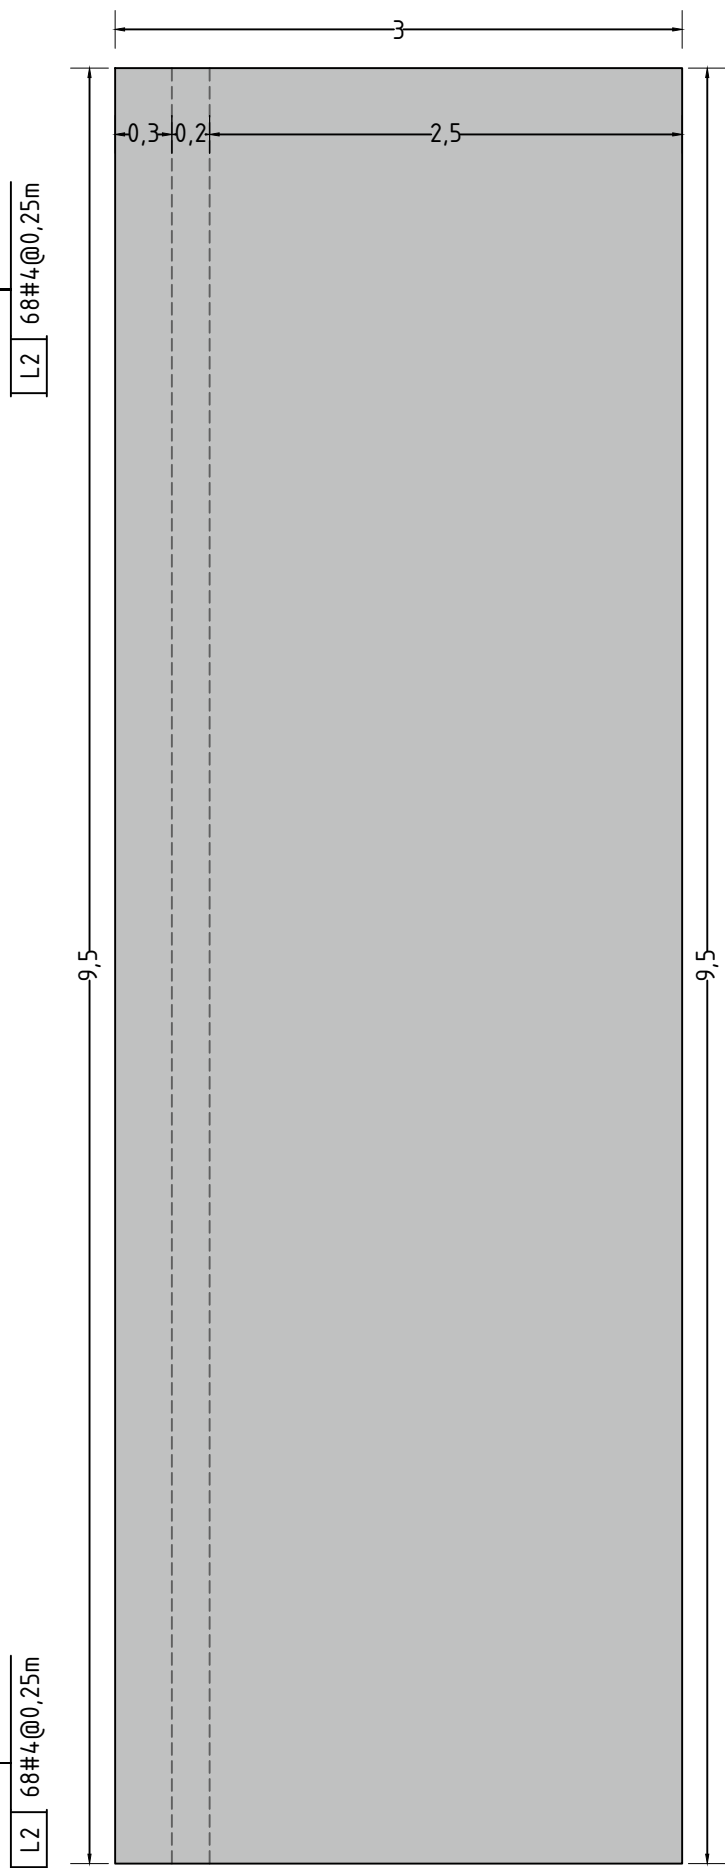

LOSA DE APROXIMACIÓN-VISTA PLANTA-DIMENSIONES
ESCALA: 1:40 UNIDADES: m

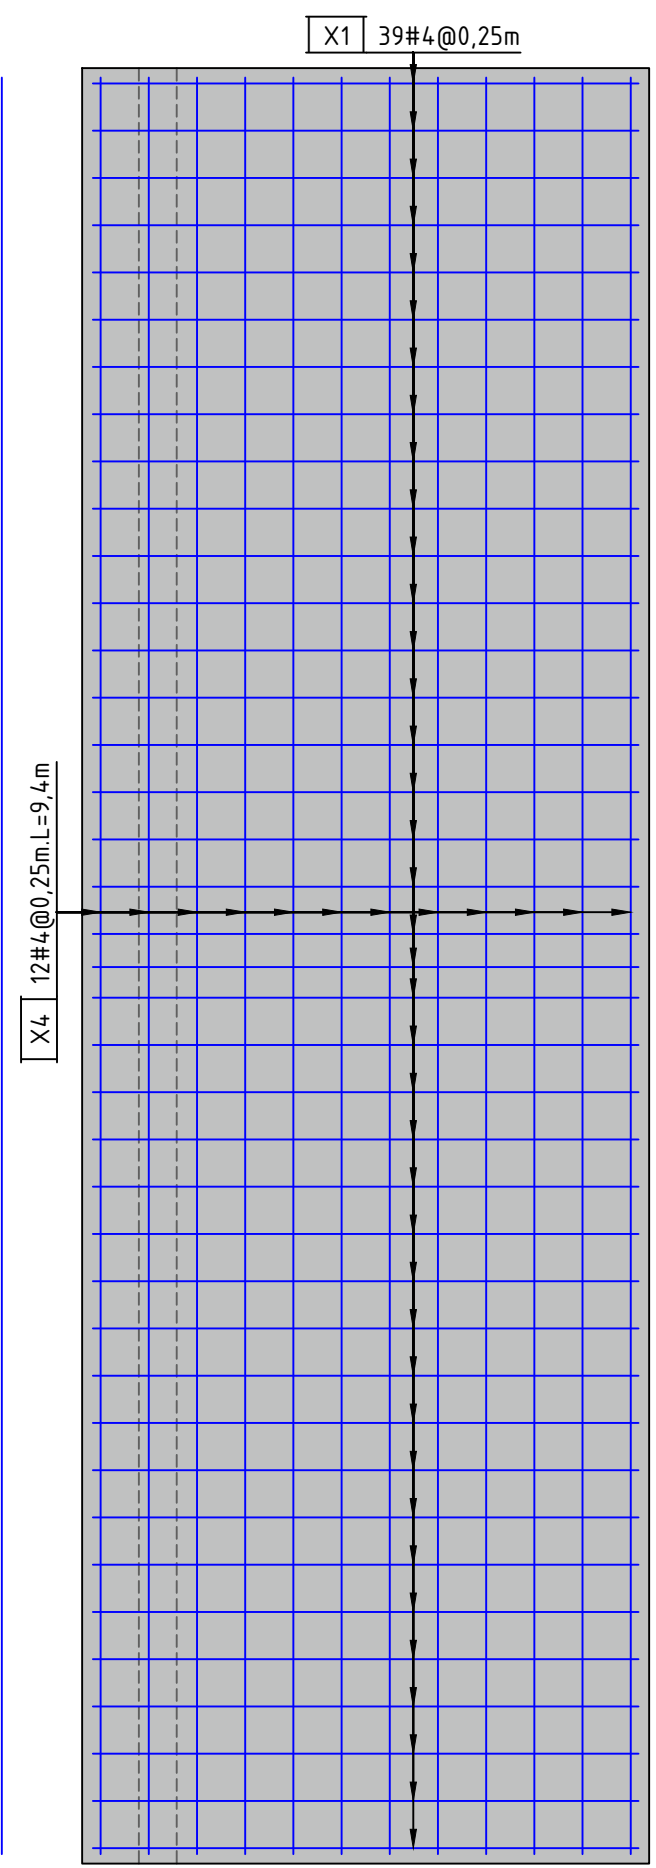

LOSA DE APROXIMACIÓN-VISTA PLANTA-ARMADURA SUPERIOR
ESCALA: 1:40 UNIDADES: m

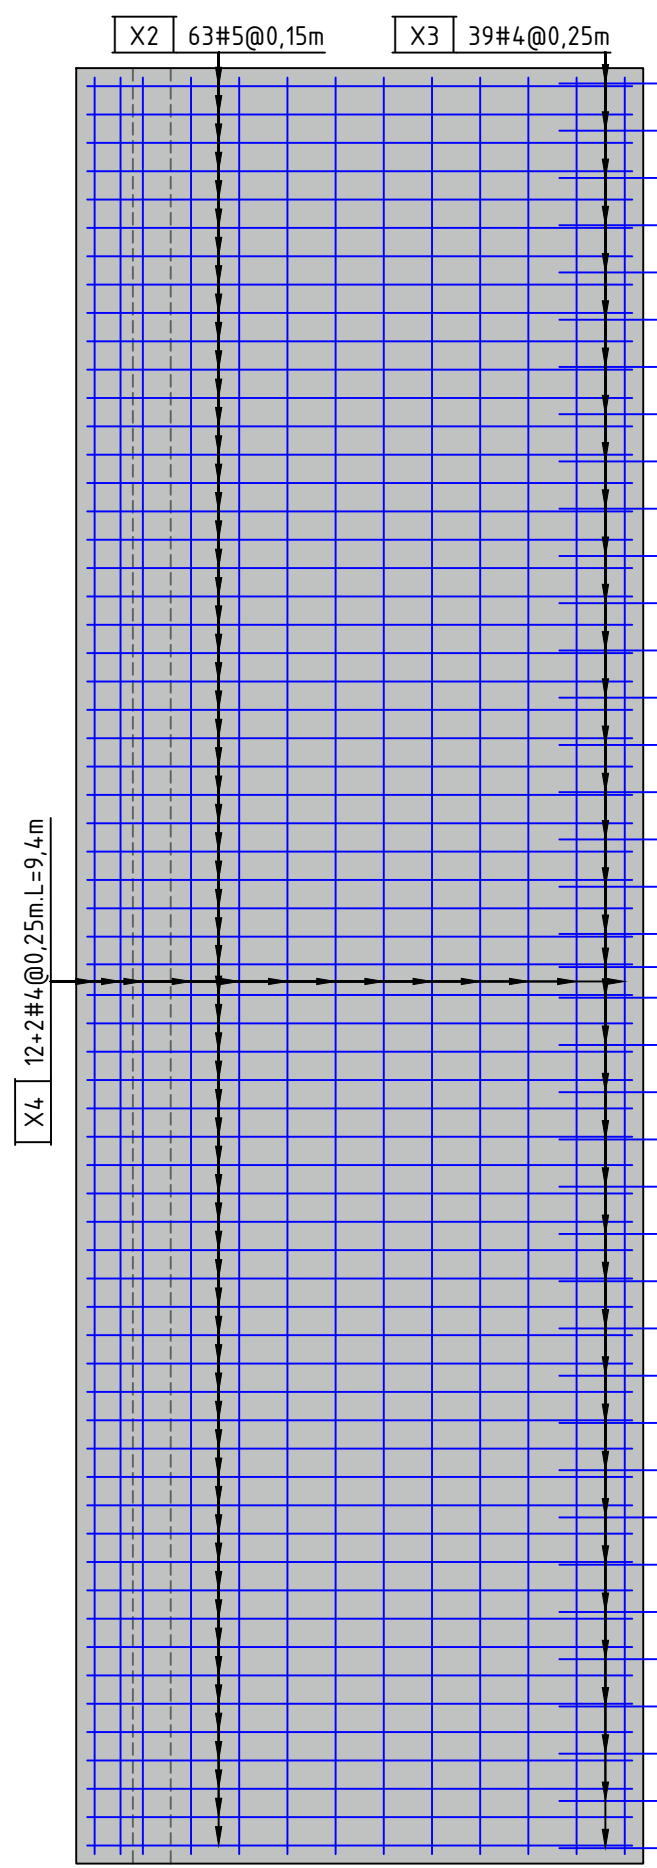

LOSA DE APROXIMACIÓN-VISTA PLANTA-ARMADURA INFERIOR
ESCALA: 1:40 UNIDADES: m