




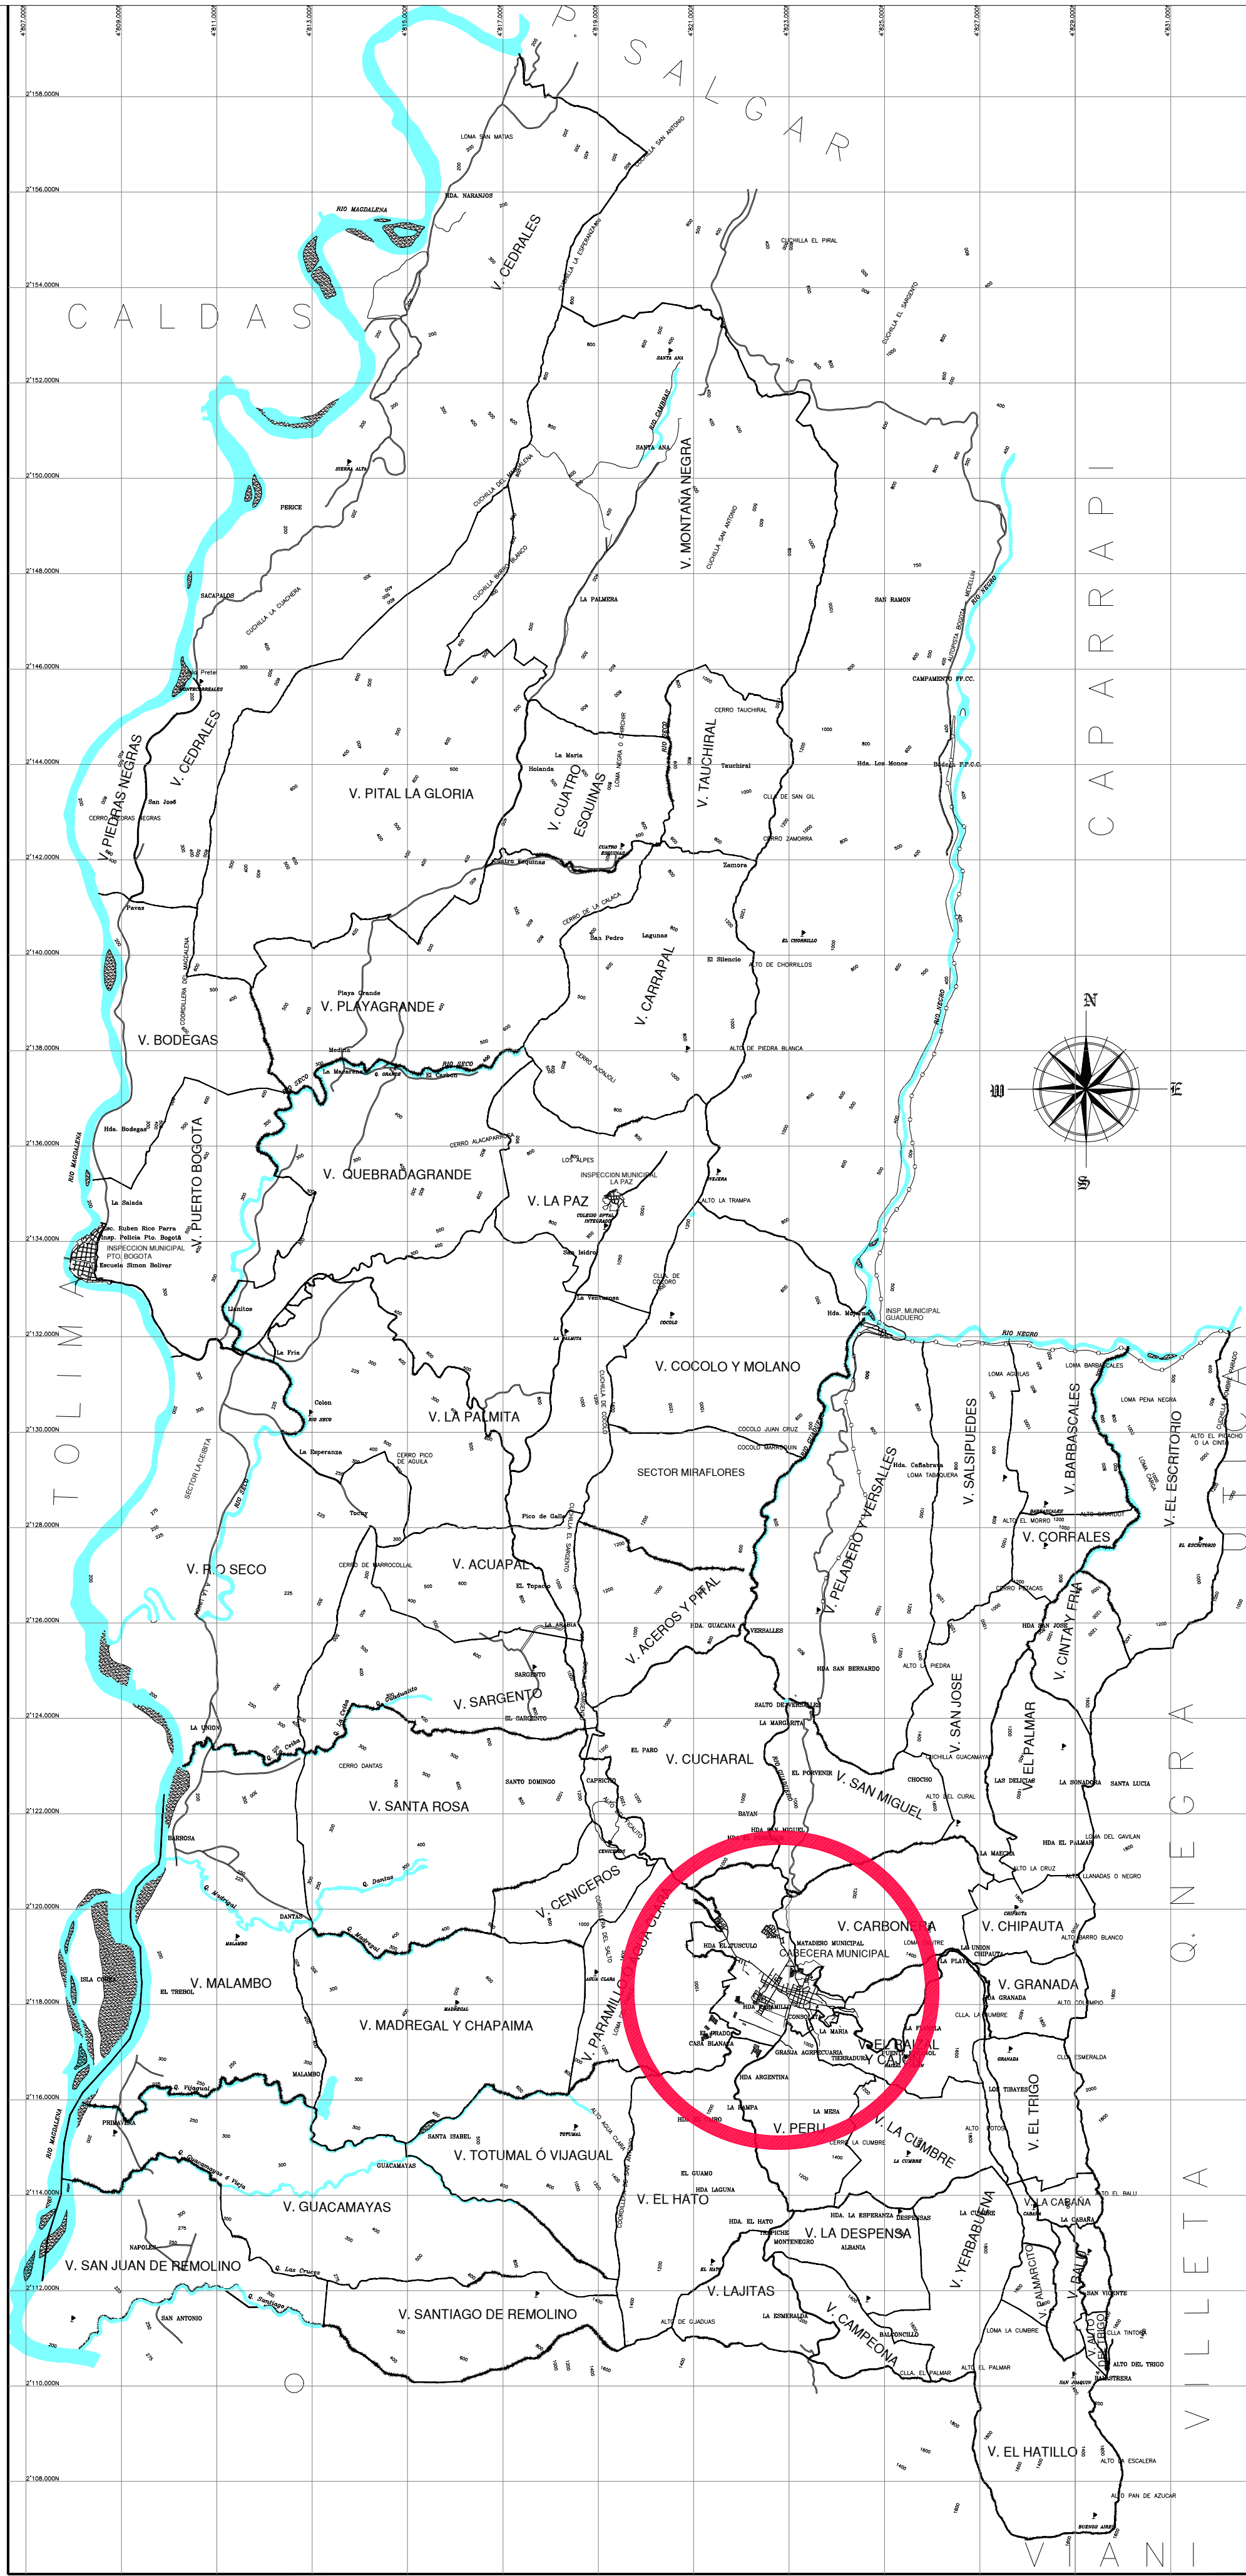

LOCALIZACIÓN A NIVEL MUNICIPAL
ESCALA 1:100000

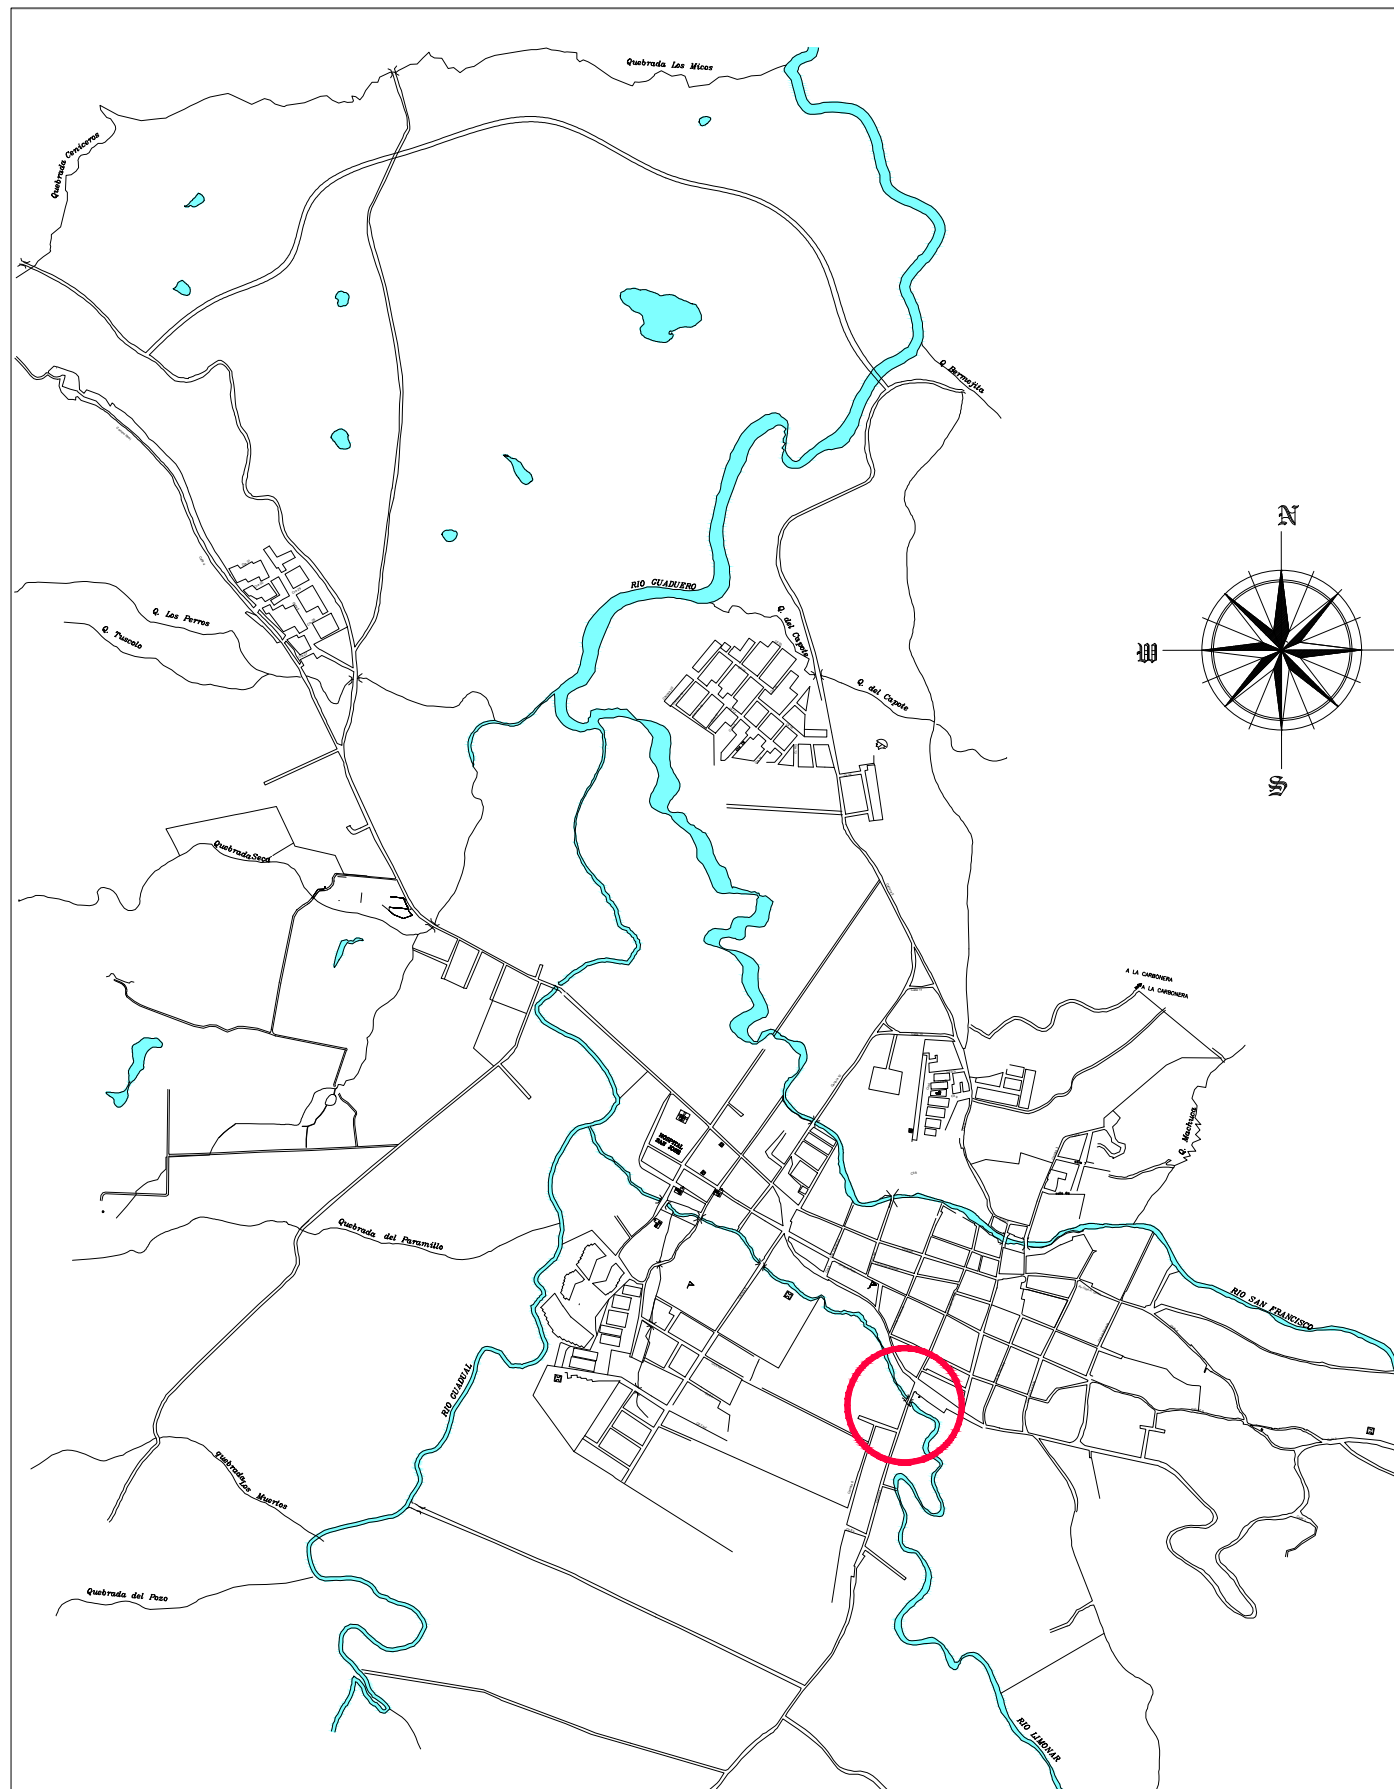

LOCALIZACIÓN A NIVEL CASCO URBANO
ESCALA 1:5000

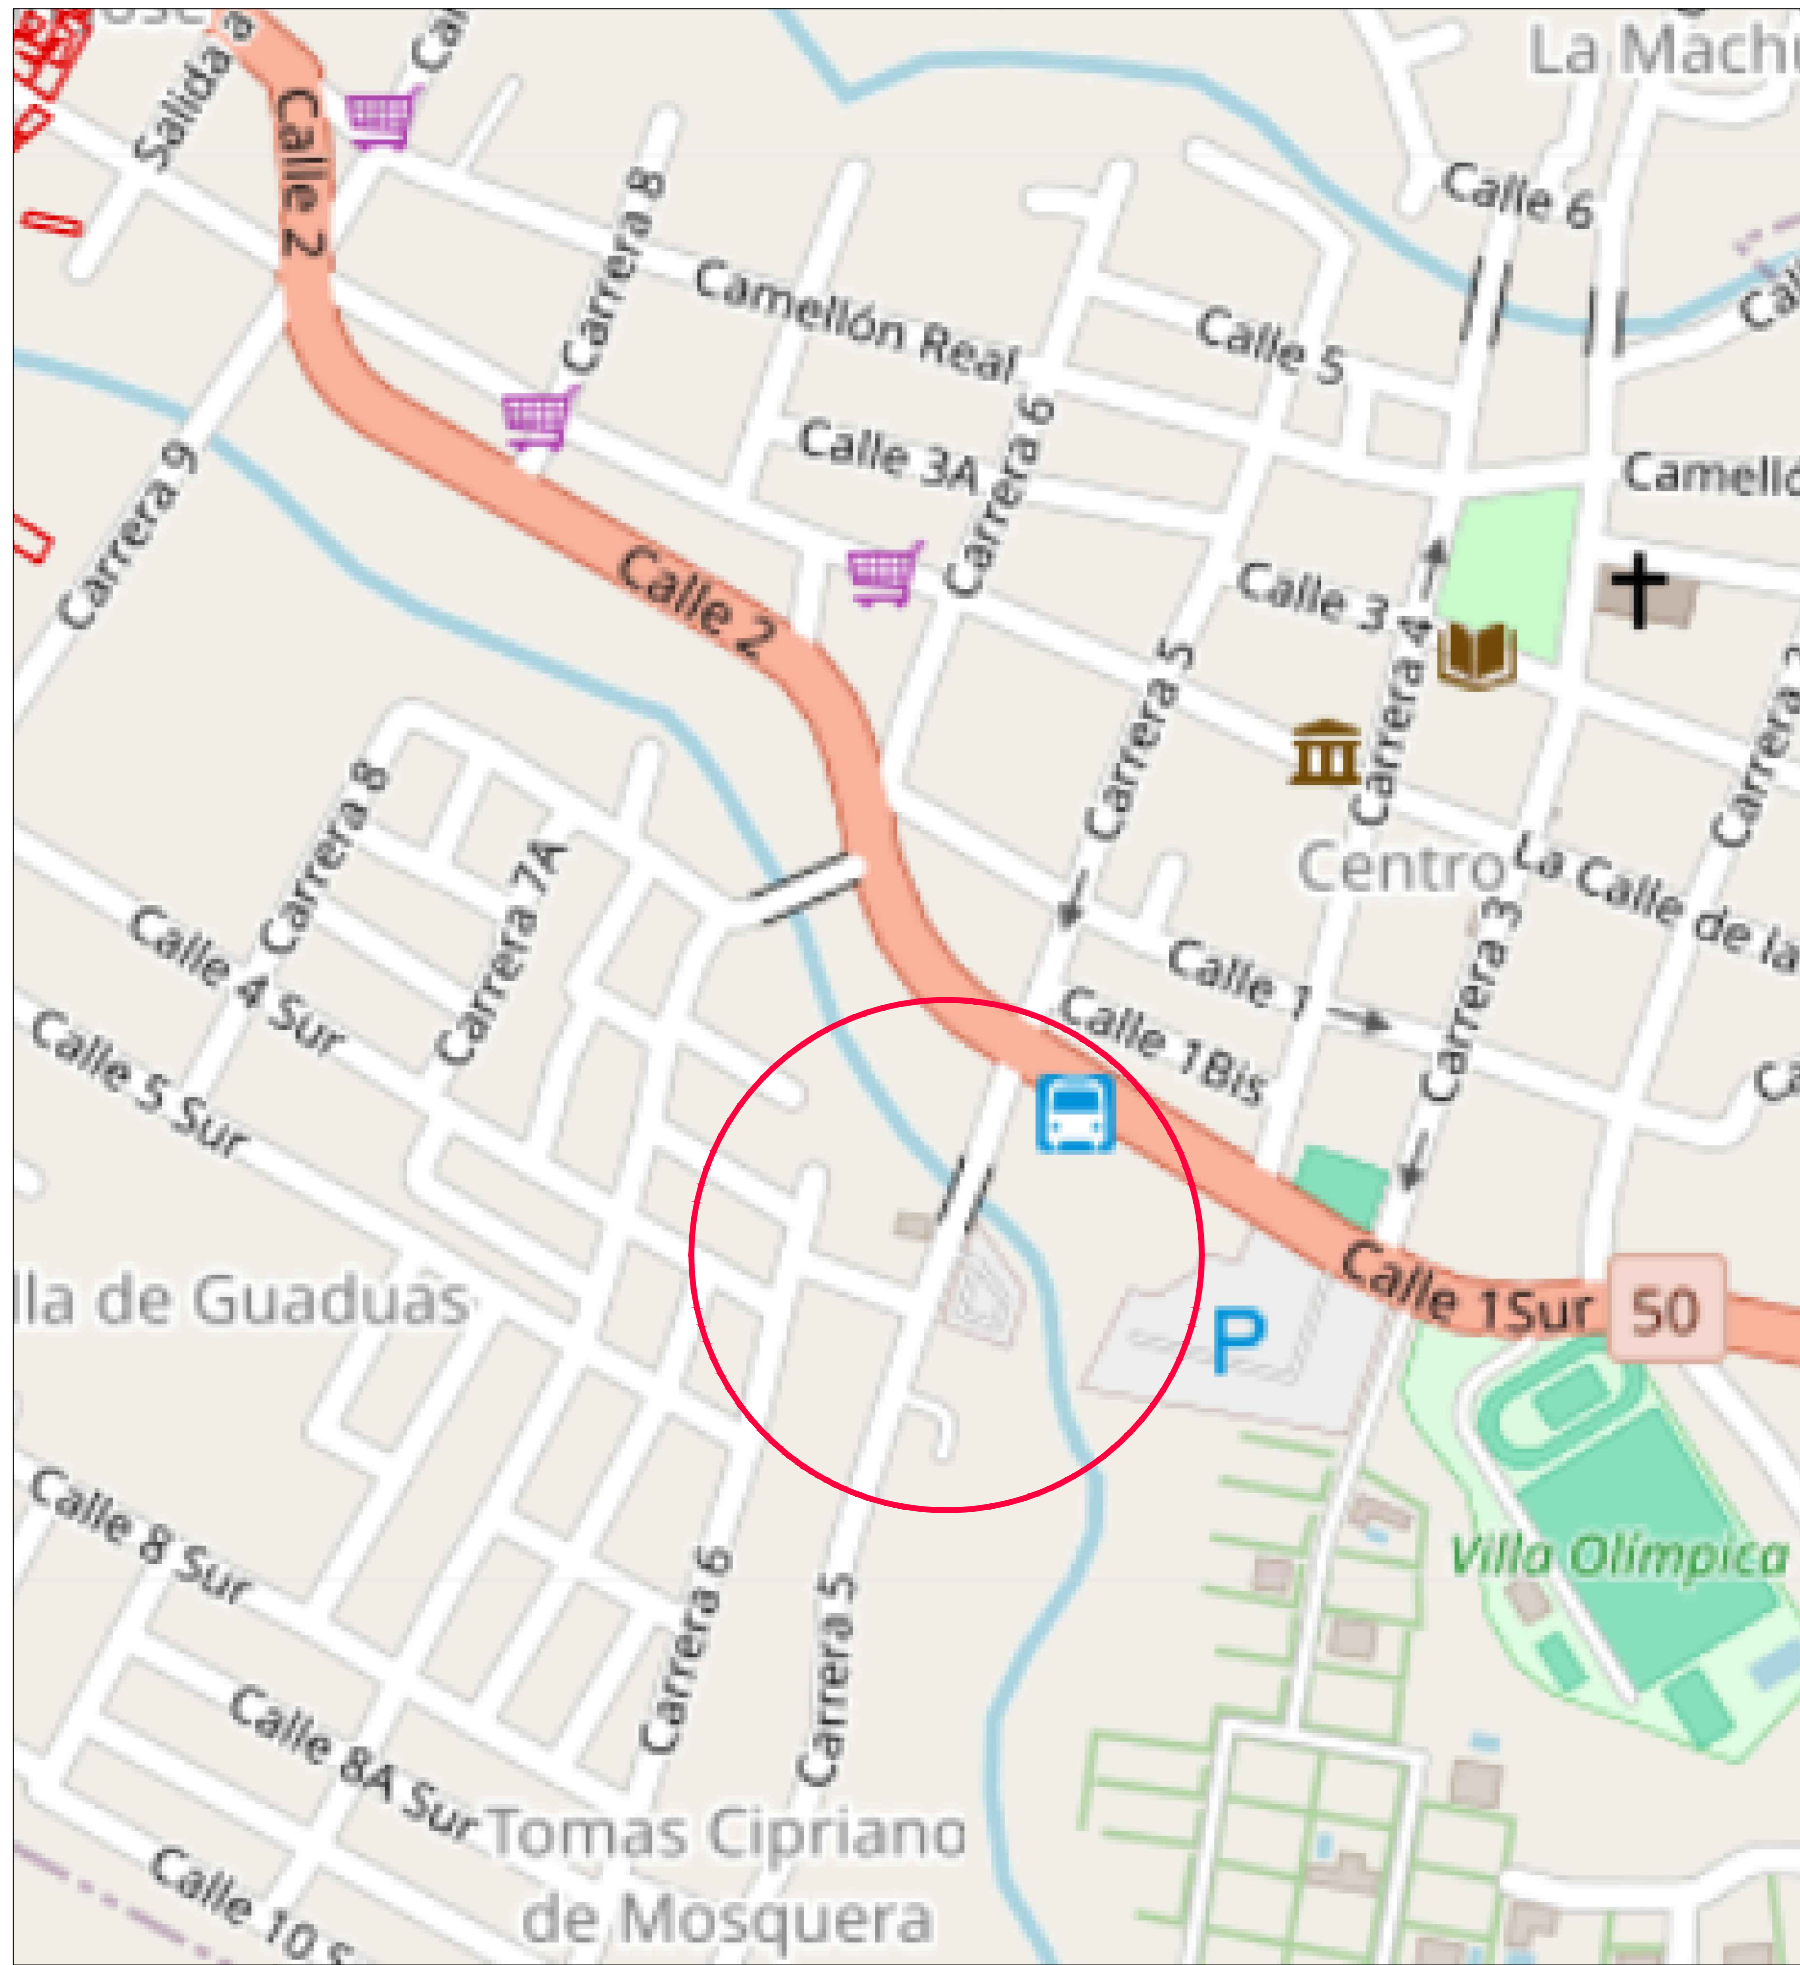

LOCALIZACIÓN A NIVEL CATASTRAL
ESCALA 1:2000



LOCALIZACIÓN SATELITAL

CUADRO DE COORDENADAS			
PUNTO	NORTE	ESTE	COTA
GPS -1	2117937,510	4822998,130	980,501
GPS -2	2117854,170	4823000,710	980,859
AUX-1	2117883,230	4823010,050	980,752

CUADRO DE AREAS	
ÁREA TOTAL DE INTERVENCION	1112.99 M2
ÁREA PUENTE NUEVO	153.00 M2
ÁREA RAMPAS DE ACCESO	167.76 M2
ÁREA INTERVENCIÓN ANDENES	372.23 M2
ÁREA INTERVENCION VIAS	420.00 M2



REPUBLICA DE COLOMBIA
DEPARTAMENTO CUNDINAMARCA
MUNICIPIO DE GUADUAS
2024

PROYECTO CONSTRUCCIÓN DE PUENTE
SOBRE RÍO LIMONAR SECTOR BARRIO
TOMAS CIPRIANO DEL MUNICIPIO DE
GUADUAS CUNDINAMARCA

LOCALIZACIÓN
CARRERA 5 ENTRE CALLES 1 Y 4 SUR
BARRIO TOMAS CIPRIANO

Mat. Inmobiliaria: ESPACIO PUBLICO
Cod. Catastral: ESPACIO PUBLICO

PROPIETARIO
ALCALDIA MUNICIPAL DE GUADUAS

PLANO DE LOCALIZACIÓN

CONTENIDO

PLANTA LOCALIZACIÓN A NIVEL MUNICIPAL
PLANTA LOCALIZACIÓN A NIVEL URBANO
PLANTA LOCALIZACIÓN A NIVEL CATASTRAL
LOCALIZACIÓN SATELITAL
CUADRO DE AREAS

CONVENCIONES

LINDERO

CONSTRUCCIÓN

CAÑO

VIA DESTAPADA

ANDEN

POSTE DE ENERGIA

CAJA

ALCANTARILLA

LINDERO I.T.M.

SARDINEL

DISEÑO

ARG: OSCAR JAVIER MONCADA PAEZ
Mat. Prof.: 425282003-79004356

VISTO BUENO

ARG: ANGELICA MARTINEZ SALGUEIRO
SECRETARIA DE PLANEACION MUNICIPAL

OBSERVACIONES

FECHA:
SEPTIEMBRE- 2025

ESCALA:
1/77 1/35

PLANO N°
A1

2