



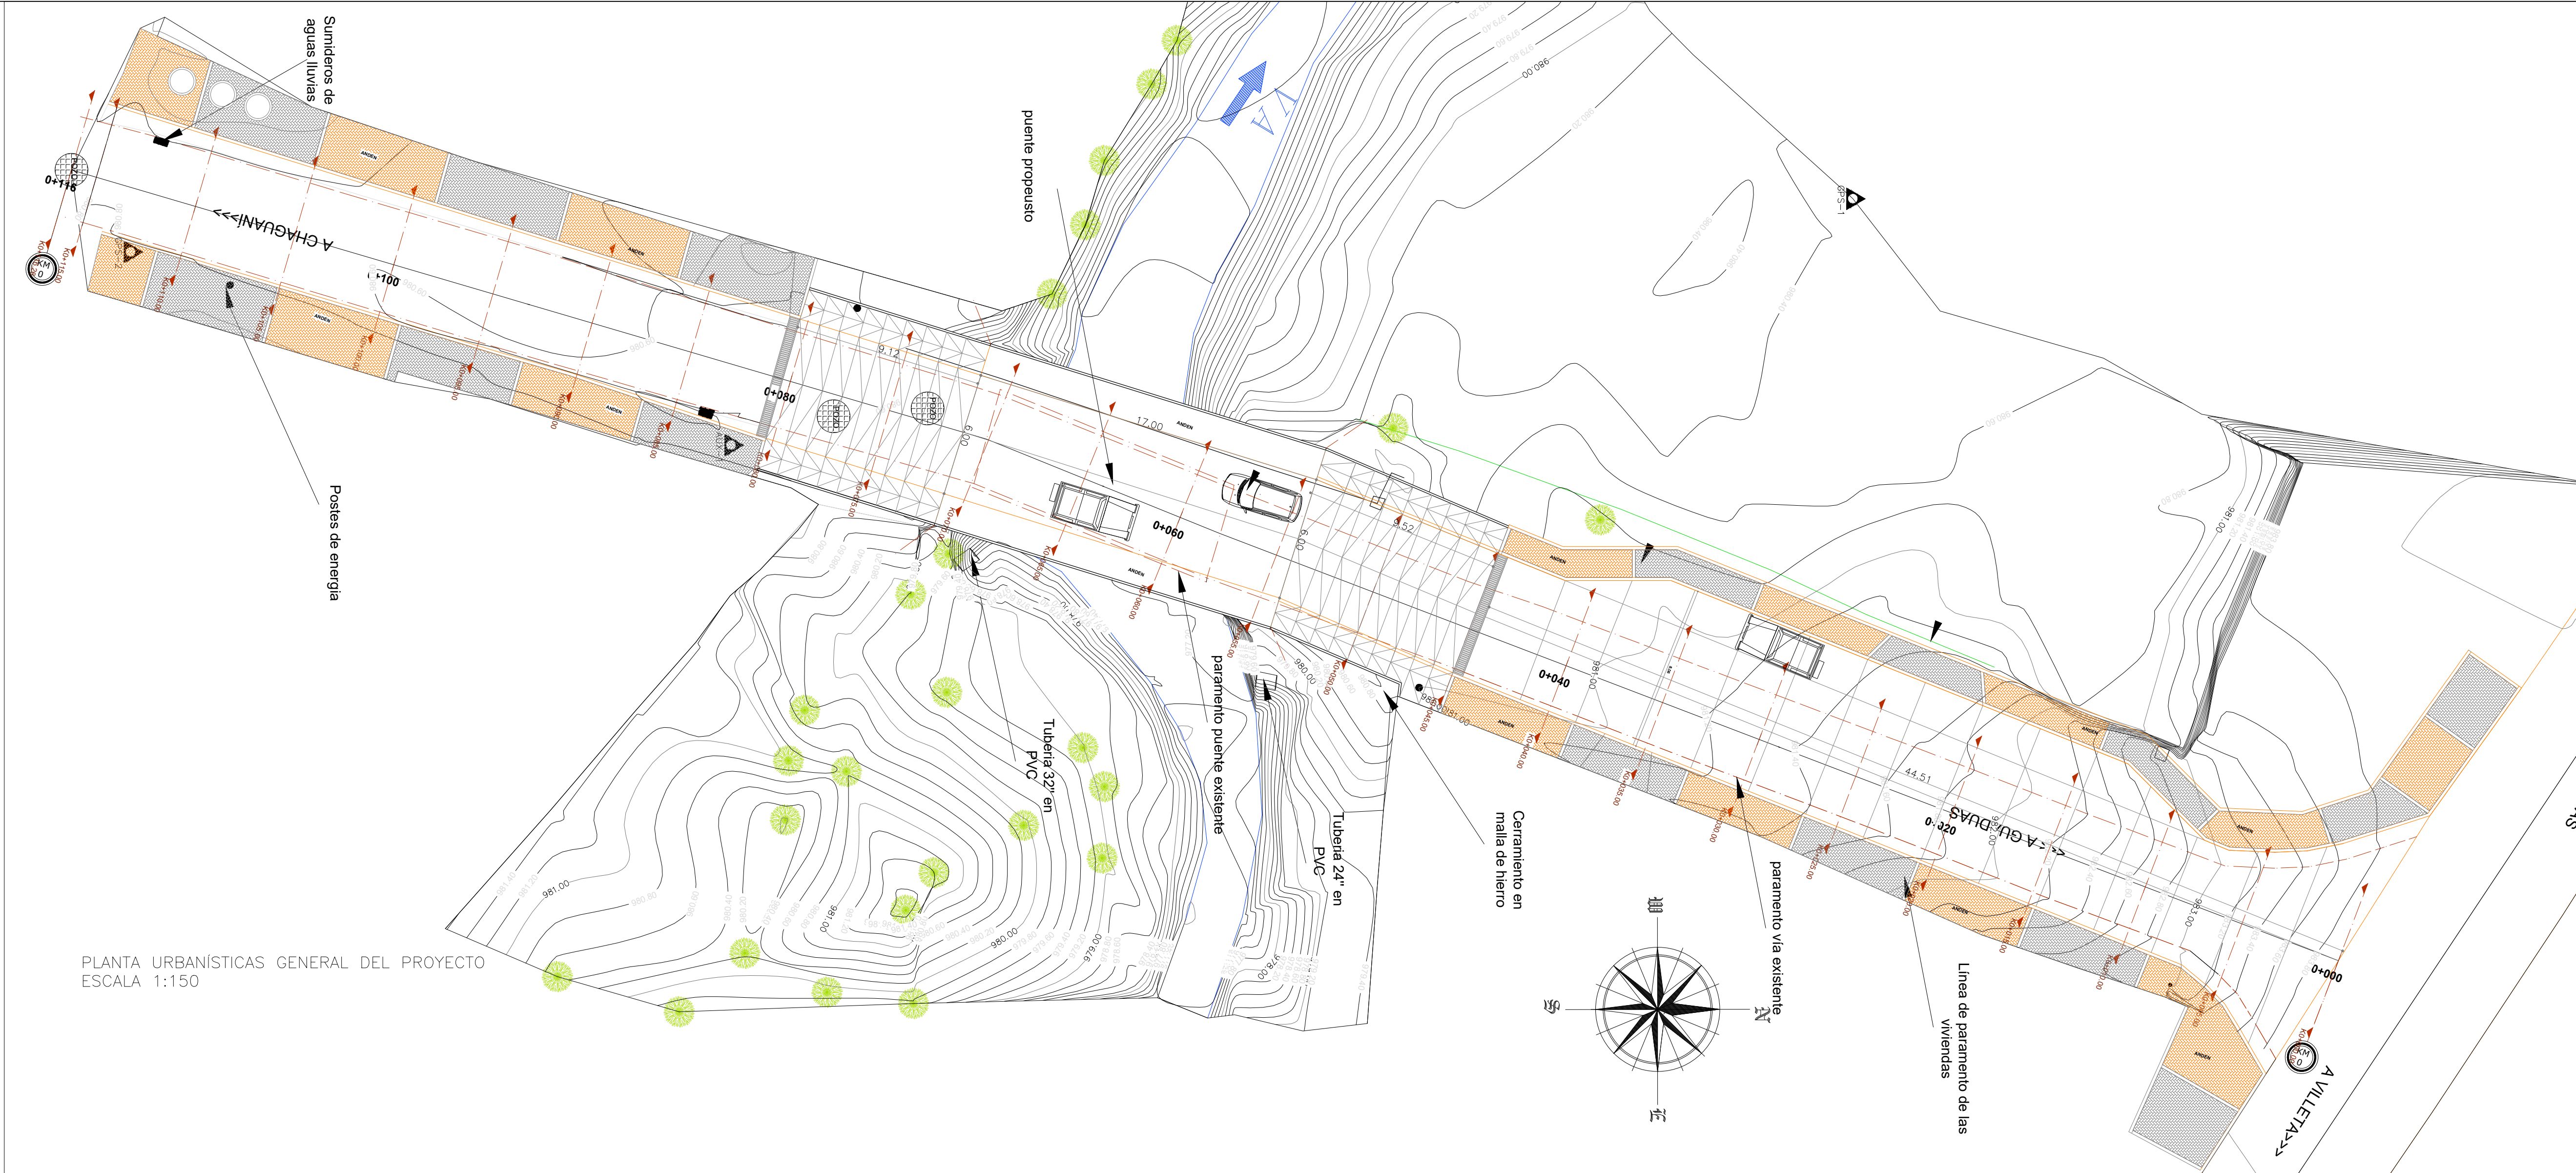


PLANTA URBANÍSTICAS GENERAL DEL PROYECTO  
ESCALA 1:150


PERFIL LONGITUDINAL 0+000.00 - 0+116.26  
ESCALA: H=1:100 V=1:100

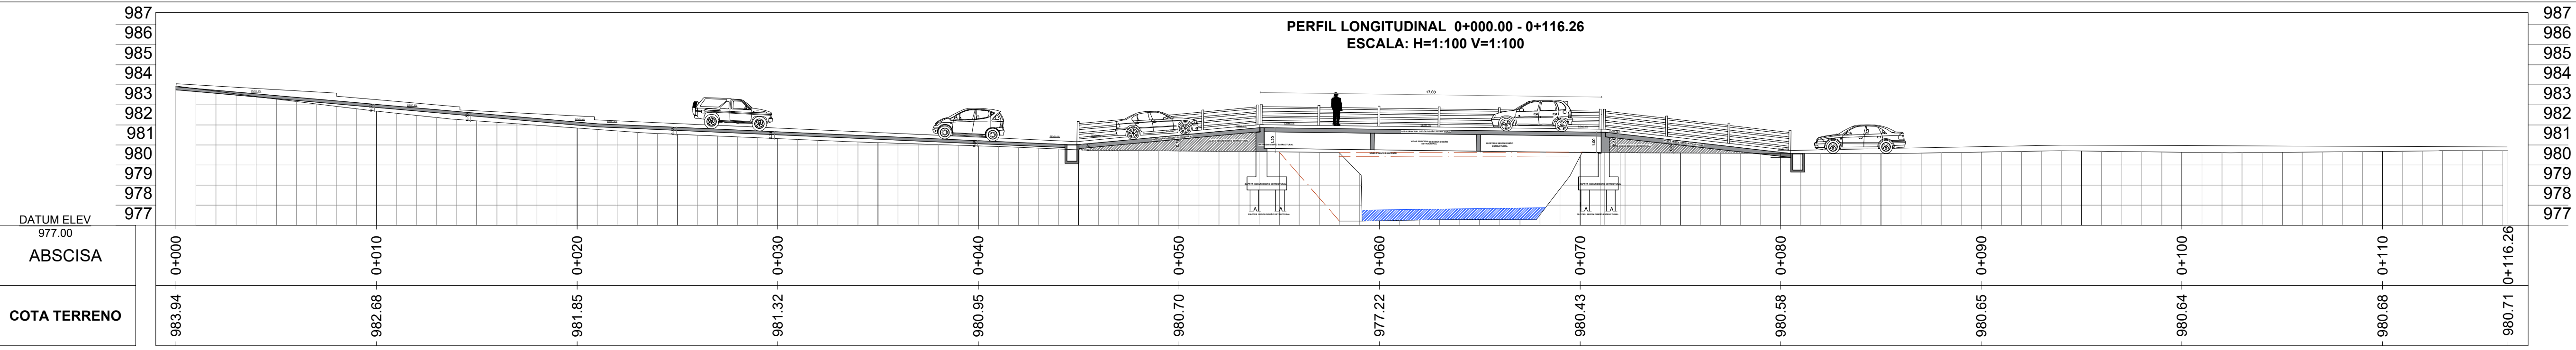


K0+060.00

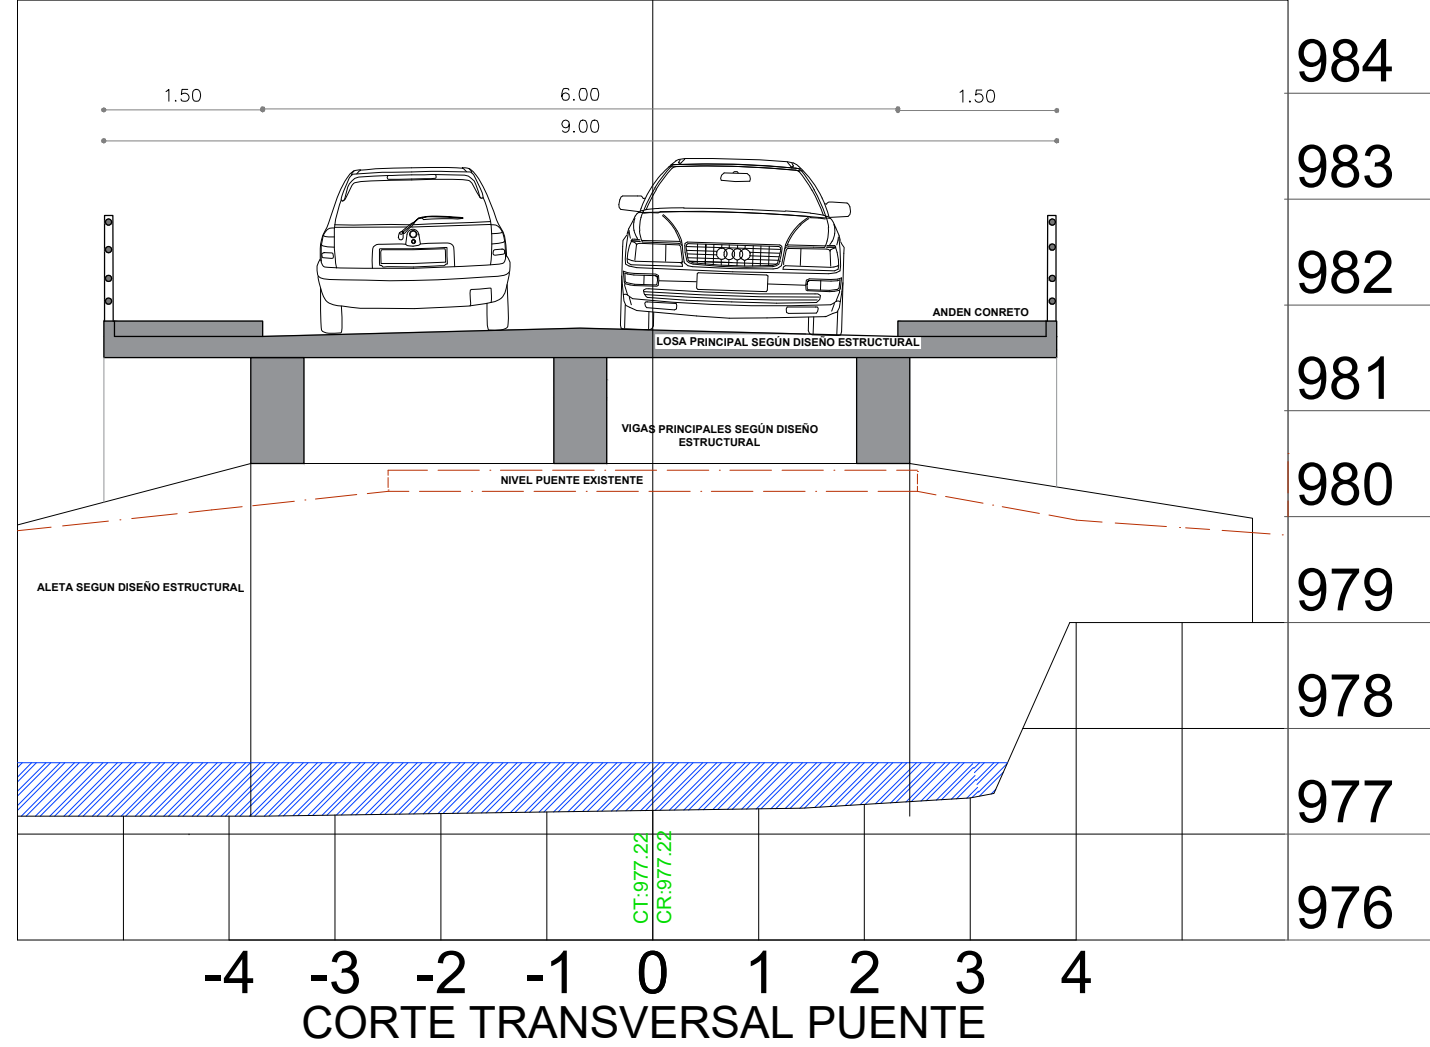

K0+035.00

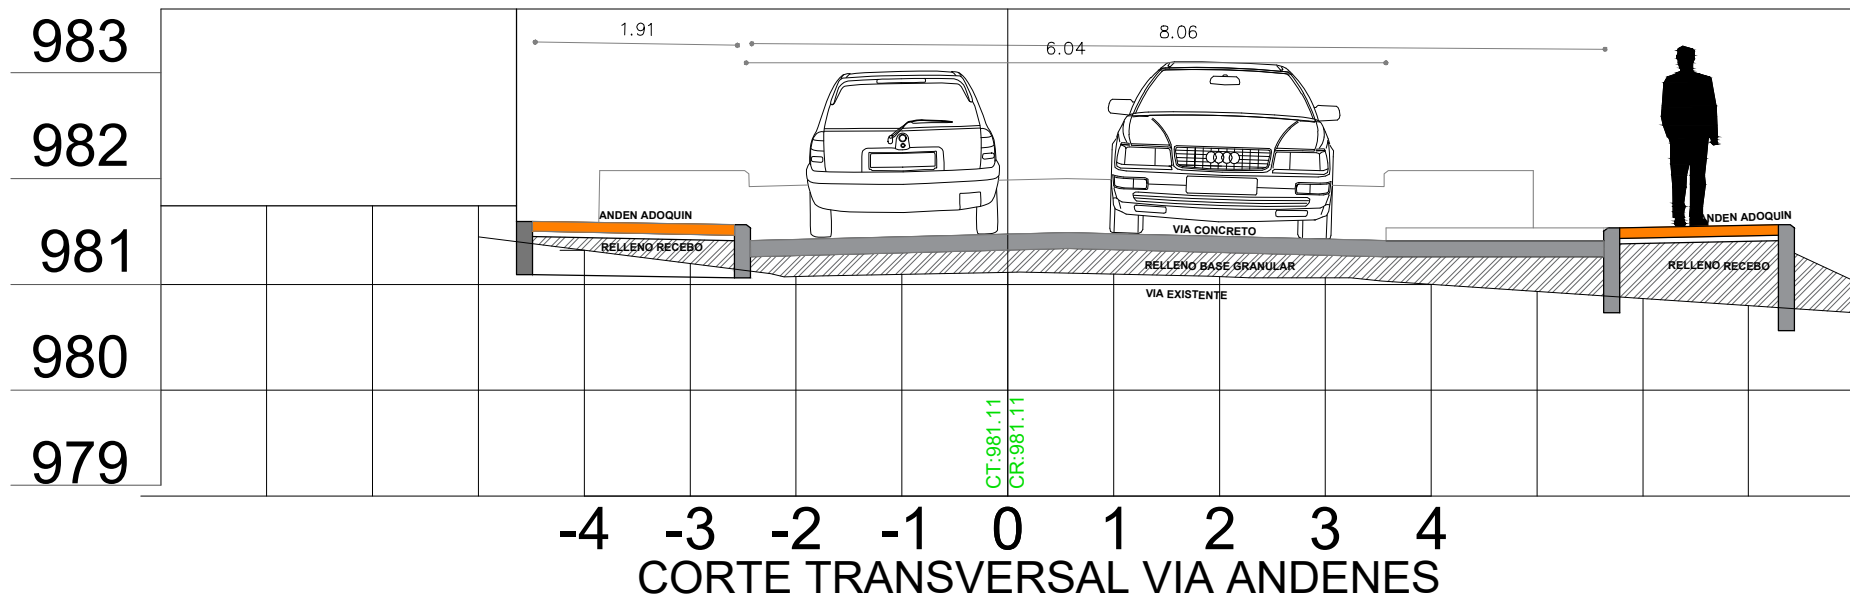

K0+050.00

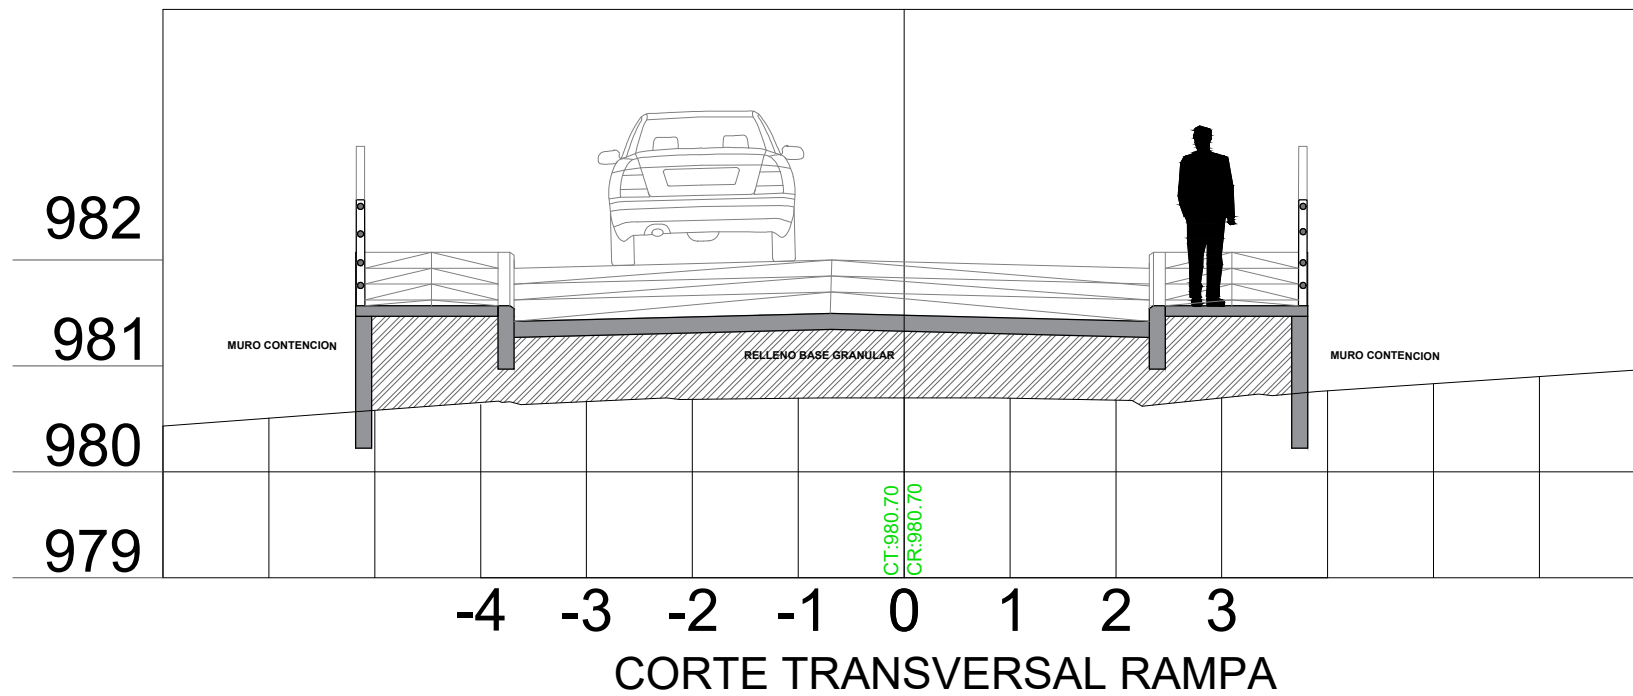

REPUBLICA DE COLOMBIA  
DEPARTAMENTO CUNDINAMARCA  
MUNICIPIO DE GUADUAS  
2024



PROYECTO CONSTRUCCIÓN DE PUENTE  
SOBRE RÍO LIMONAR SECTOR BARRIO  
TOMAS CIPRIANO DEL MUNICIPIO DE  
GUADUAS CUNDINAMARCA

#### LOCALIZACIÓN

CARRERA 5 ENTRE CALLES 1 Y 4 SUR  
BARRIO TOMAS CIPRIANO  
Mat. Inmobiliaria: ESPACIO PUBLICO  
Cod. Catastral: ESPACIO PUBLICO

PROPIETARIO  
ALCALDIA MUNICIPAL DE GUADUAS

#### PLANO DE LOCALIZACIÓN



#### CONTENIDO

PLANTA URBANÍSTICA GENERAL DEL PROYECTO  
PERFIL LONGITUDINAL  
CORTE TRANSVERSAL PUENTE  
CORTE TRANSVERSAL VIA ANDENES  
CORTE TRANSVERSAL RAMPA

#### CONVENCIONES

- LINDERO
- CONSTRUCCIÓN
- CAÑO
- VIA DESTAPADA
- ANDEN
- POSTE DE ENERGÍA
- CAJA
- ALCANTARILLA
- LINDERO I.T.M.
- SARDINEL

#### DISEÑO

ARQ. OSCAR JAVIER MONCADA PAEZ  
Mat. Prof. : A25282053-78004336

#### VISTO BUENO

ARQ. ANGELICA MARTINEZ SALGUERO  
SECRETARIA DE PLANEACION MUNICIPAL

#### OBSERVACIONES

FECHA:  
SEPTIEMBRE - 2025

ESCALA:  
1/77 1/35

PLANO N°  
A2  
2