PLANO ARQUITECTONICO TORRE GENTIUM 2DO A 7MO PISO

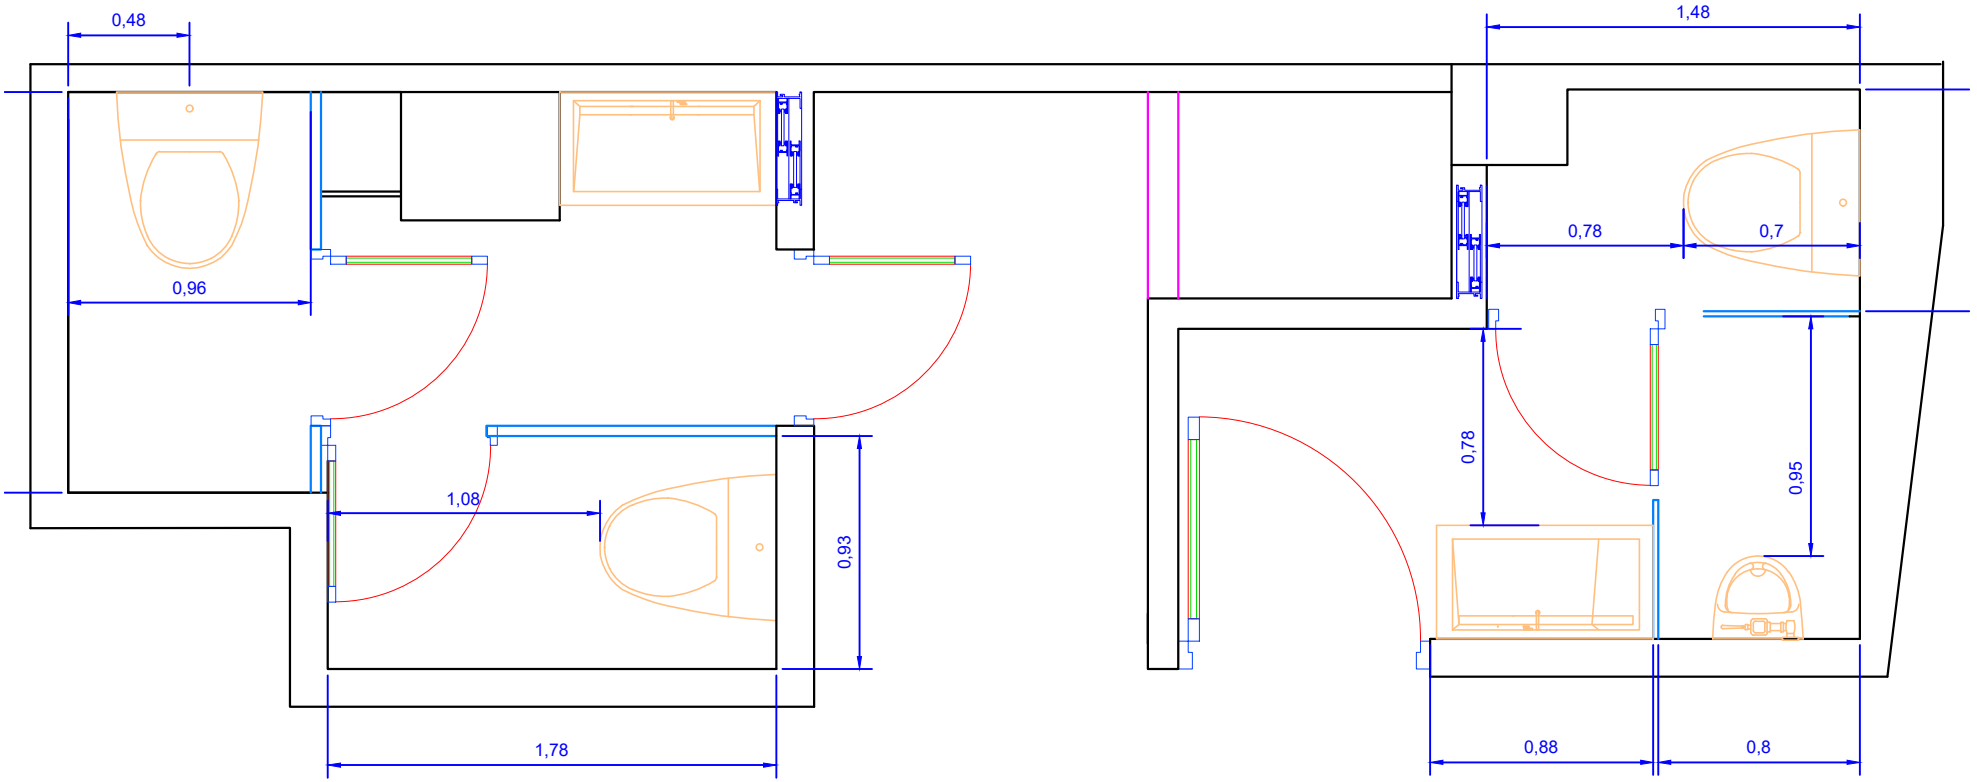

ESC: 1:30