

LEVANTAMIENTO ARQUITECTÓNICO DE ESTABLECIMIENTO PENITENCIARIO DE MEDIANA SEGURIDAD Y CARCELARIO (EPMSC) PUERTO BERRIO- ANTIOQUIA

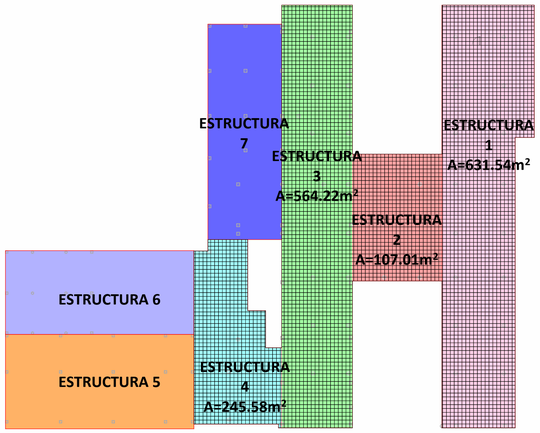

ZONIFICACIÓN DEL (EPMSC)

ESC. 1 : 250

CUADRO DE AREAS	
ESTRUCTURA	**AREA (m²)**
1	631.54
2	107.01
3	564.22
4	245.58
TOTAL:	1,548.35

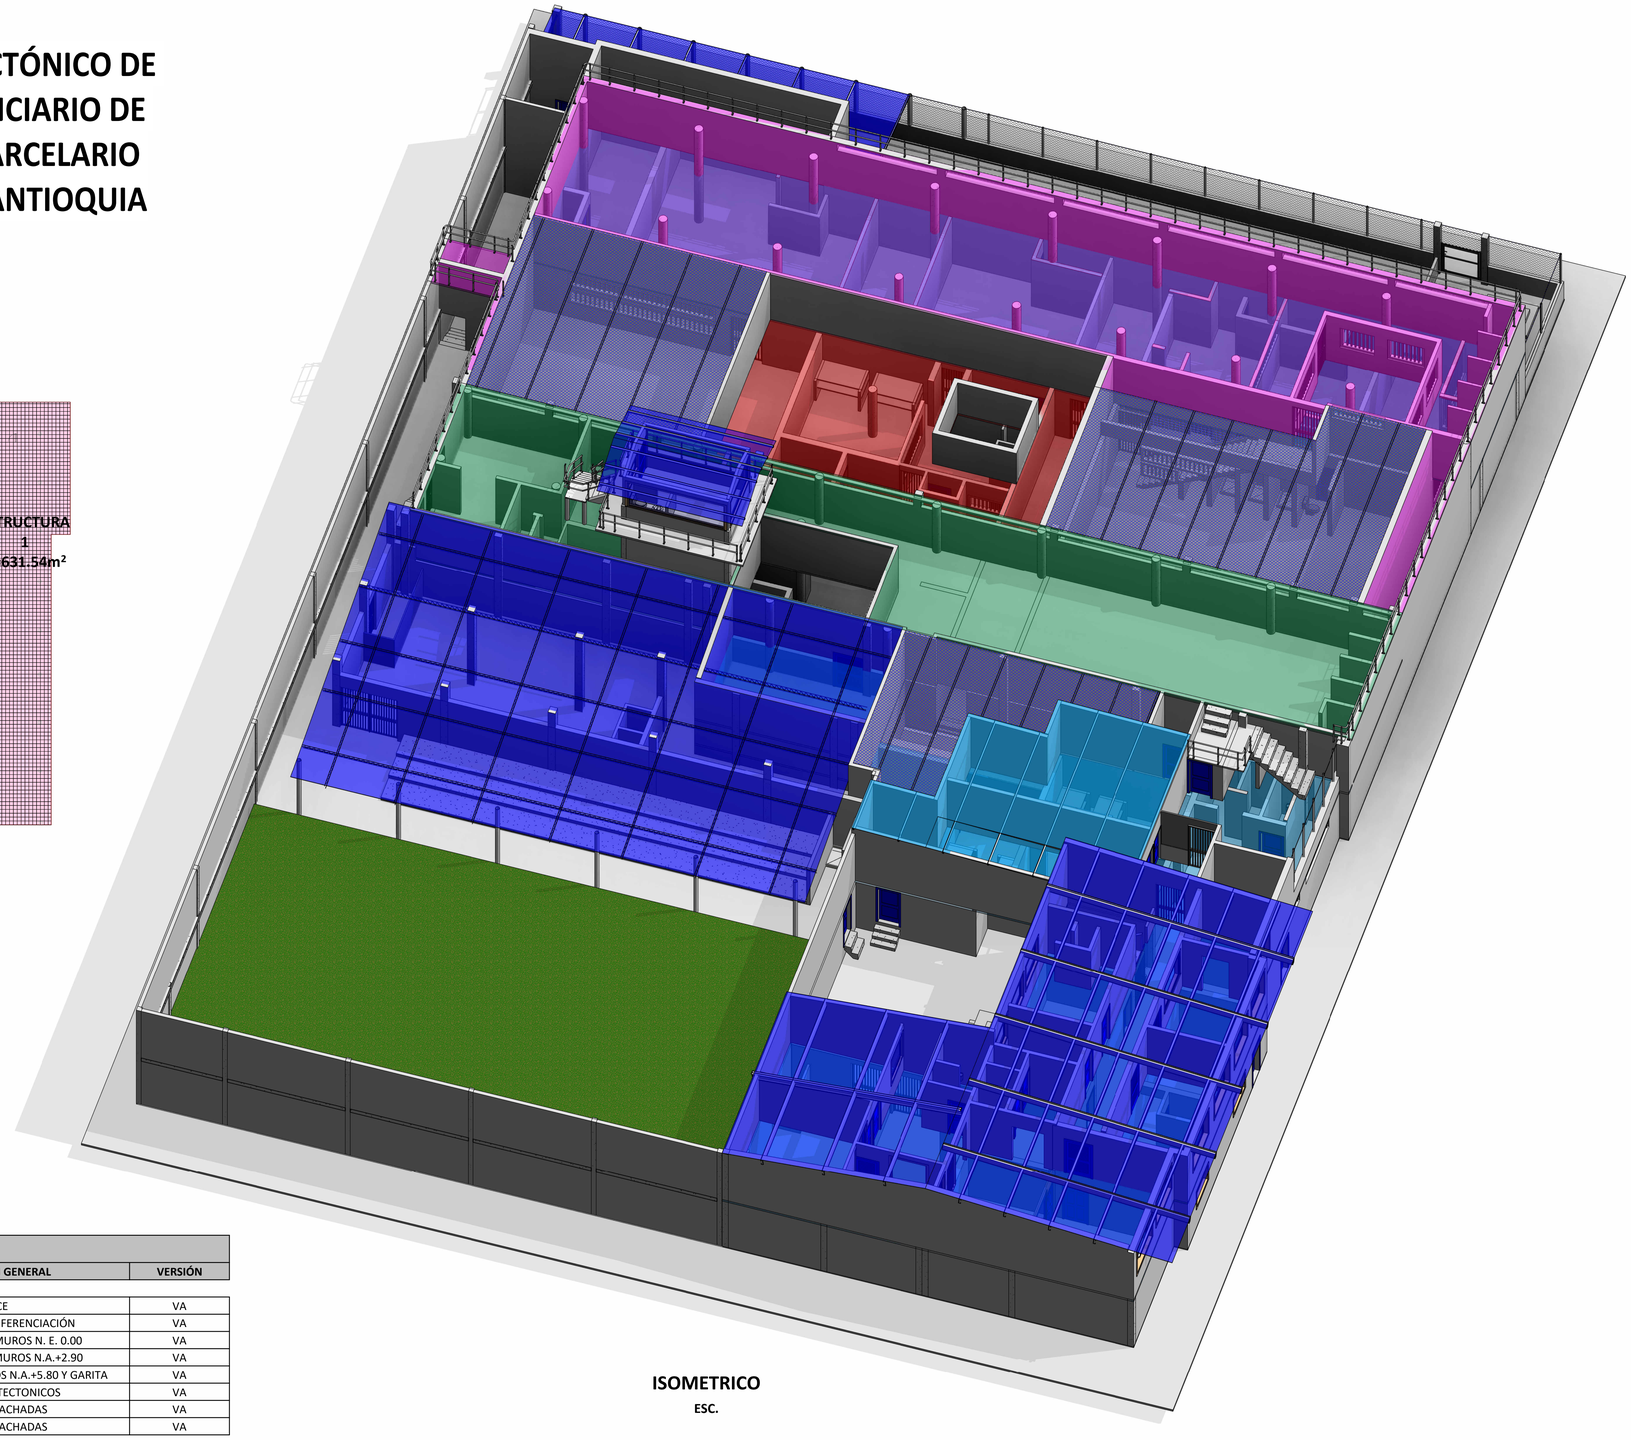

ISOMETRICO

ESC.

INDICE DE PLANOS

PLANO Nº	NOMBRE DE ARCHIVO	DESCRIPCION GENERAL	VERSIÓN
ARQ-1.1	515-PL-ARQ-L-PAB-VA	INDICE	VA
ARQ-1.2	515-PL-ARQ-L-PAB-VA	PLANTA DE GEOREFERENCIACIÓN	VA
ARQ-1.3	515-PL-ARQ-L-PAB-VA	LOCALIZACIÓN DE MUROS N. E. 0.00	VA
ARQ-1.4	515-PL-ARQ-L-PAB-VA	LOCALIZACIÓN DE MUROS N.A.+2.90	VA
ARQ-1.5	515-PL-ARQ-L-PAB-VA	LOCALIZACIÓN DE MUROS N.A.+5.80 Y GARITA	VA
ARQ-1.6	515-PL-ARQ-L-PAB-VA	CORTES ARQUITECTONICOS	VA
ARQ-1.7	515-PL-ARQ-L-PAB-VA	CORTES DE FACHADAS	VA
ARQ-1.8	515-PL-ARQ-L-PAB-VA	CORTES DE FACHADAS	VA

NOTA: Los planos del levantamiento son el resultado de distintas tareas, entre las cuales se encuentra la gestión documental y visitas al sitio del estudio. Lo anterior sirvió como base para la proyección de este levantamiento, cualquier discrepancia o incongruencia cuando se estén ejecutando las labores posteriores, deberán ser informadas al diseñador estructural para su correspondiente validación.

CÓDIGO: IN - FO - 32
Versión: 02 Vigente: 30/08/2023

PLANCHA: 515_LEV-ARQ_L_PAB N-PL

FECHA	ESCALA	PL No.:	DE:
Abril/2024	As indicated	ARQ-1.1	7

COLOMBIA POTENCIA DE LA VIDA
Justicia
USPEC UNIDAD DE SERVICIOS PENITENCIARIOS Y CARCELARIOS
INPEC Instituto Nacional Penitenciario y Carcelario

DIRECCIÓN DE INFRAESTRUCTURA

V.°B.° DIRECTOR DINFRA- USPEC:

SUBDIRECCIÓN DE CONSTRUCCIÓN Y CONSERVACIÓN

V.°B.° SUB-DIRECTOR - USPEC:

V.°B.° APOYO A LA SUPERVISIÓN - USPEC:

ING. JOSÉ AGUSTÍN DIAZ ARIAS

V.°B.° DELEGADO - INPEC:

ARQ. KARINA JOHANA ROMERO SUAREZ

PROYECTO:
CONTRATO No. 354 DE 2023
"VULNERABILIDAD SÍSMICA Y REFORZAMIENTO ESTRUCTURAL Y/O AMPLIACIÓN REQUERIDA PARA LA ELAB DE LOS DISEÑOS ARQS Y EST DE LOS ESTABLECIMIENTOS PENITENCIARIOS Y CARCELARIOS DEL ORDEN NACIONAL-INPEC "
CODIGO Y NOMBRE ESTABLECIMIENTO
EPMSC PUERTO BERRÍO - 2000 m2

CONTRATISTA:
Consultoría y Construcciones Civiles SAS
CONSULTORIA Y CONSTRUCCIONES CIVILES SAS
NIT-900171000-8
DIRECTOR DE CONSULTORÍA
ING. NELSON FERNANDO RODRIGUEZ VASQUEZ
MATRÍCULA No.: 25202-142330CND
COORDINADOR DE CONSULTORÍA
ARQ. ANDRES MAURICIO RODRIGUEZ
MATRÍCULA No.: A15102011-1018419546
RESPONSABLE DEL DISEÑO
ARQ. ANDRES MAURICIO RODRIGUEZ
MATRÍCULA No.: A15102011-1018419546

INTERVENTORÍA:
DIRECTOR DE INTERVENTORÍA
MATRÍCULA No.:
COORDINADOR DE INTERVENTORÍA
MATRÍCULA No.:

CONTIENE:
INDICE

LOCALIZACIÓN GENERAL:


MODIFICACIONES:

No.	NOVEDADES	FECHA
1.		
2.		
3.		
4.		
5.		

IMPORTANTE:
La Unidad de Servicios Penitenciarios y Carcelarios USPEC es la entidad encargada de custodiar la información correspondiente a los establecimientos penitenciarios y carcelarios que estén a cargo del INPEC y que por sus calidades, esta información está regida bajos los parámetros de seguridad y confidencialidad que le atienden por tal motivo se solicita:
1) Manejar de manera confidencial la información que como tal le sea presentada y entregada, y toda aquella que se genere en torno a ella como fruto de la prestación de sus servicios.
2) Guardar confidencialidad sobre esta información y NO emplearla en beneficio propio o de terceros.
3) Solicitar previamente y por escrito autorización para cualquier publicación o cambio en el documento relacionado.


DIGITALIZÓ: JCCO, JLLC

ARCHIVO: ROT_M2-FO-32_M2-FO-33_USPEC_30-08-2023-ARQ

FECHA:	ESCALA:	PL No.:	DE:
Abril/2024	As indicated	ARQ-1.1	8

PLANCHA: 515_LEV-ARQ_L_PAB N-PL

CÓDIGO: IN - FO - 32
Versión: 02 Vigente: 30/08/2023

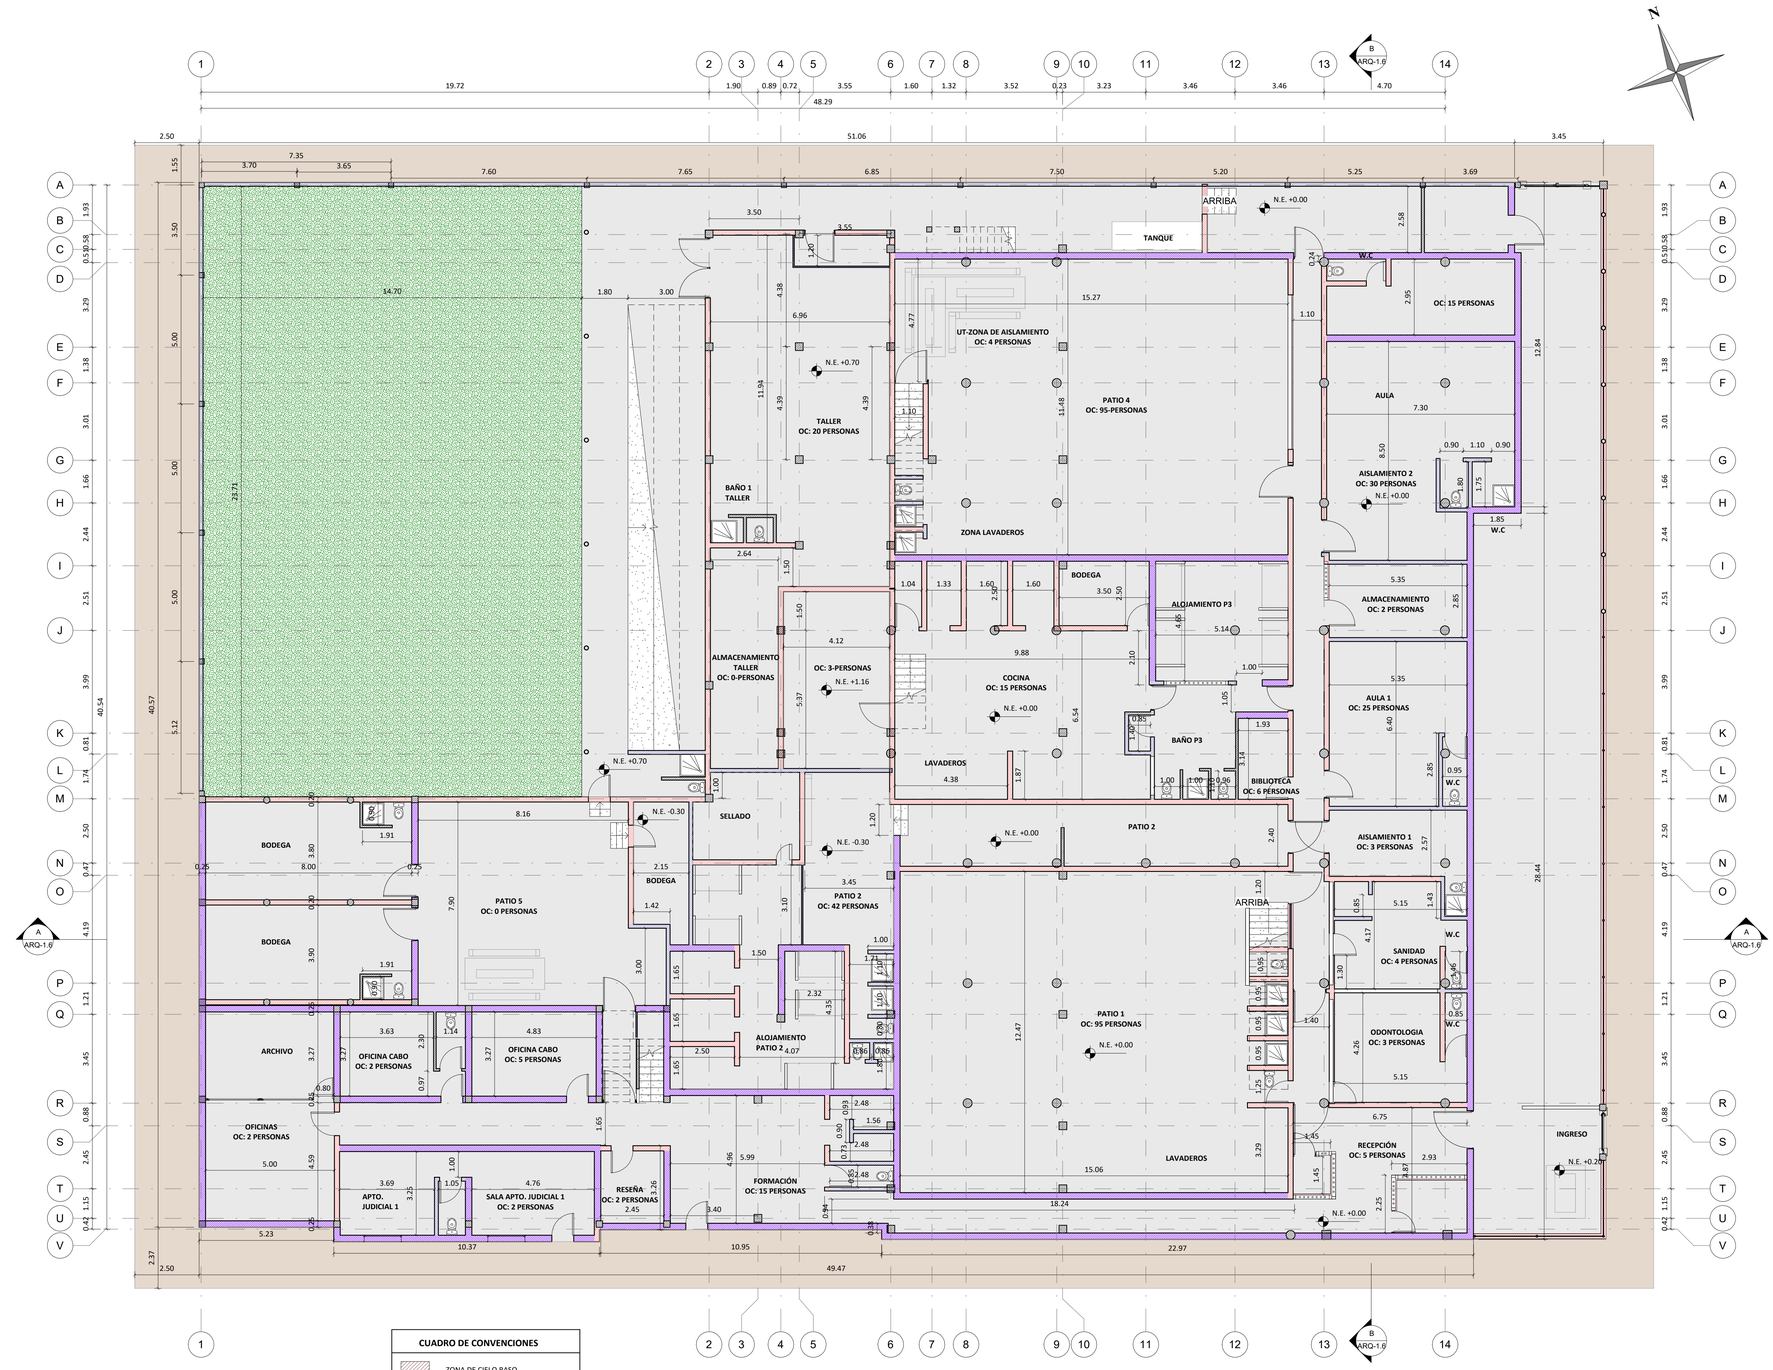

CUADRO DE CONVENCIONES	
	ZONA DE CIELO RASO
	ZONA DE PLACA CON AFINADO
	MUROS DE 0.12m
	MUROS DE 0.15m
	MUROS DE 0.20m
	MUROS DE 0.25m
OC:	OCUPACIÓN

N.A.+-0.00

ESC. 1 : 100

NOTA: Los planos del levantamiento son el resultado de distintas tareas, entre las cuales se encuentra la gestión documental y visitas al sitio del estudio. Lo anterior sirvió como base para la proyección de este levantamiento, cualquier discrepancia o incongruencia cuando se estén ejecutando las labores posteriores, deberán ser informadas al diseñador estructural para su correspondiente validación.

CODIGO: IN - FO - 32
Versión: 02 Vigencia: 30/08/2023

PLANCHA: 515_LEV-ARQ_L_PAB N-PL

FECHA:	ESCALA:	PL No.:	DE:
Abril/2024	As indicated	ARQ-1.3	8

COLOMBIA POTENCIA DE LA VIDA
Justicia
USPEC UNIDAD DE SERVICIOS PENITENCIARIOS Y CARCELARIOS
INPEC Instituto Nacional Penitenciario y Carcelario

DIRECCIÓN DE INFRAESTRUCTURA

V.°B.° DIRECTOR DINFRA- USPEC:

SUBDIRECCIÓN DE CONSTRUCCIÓN Y CONSERVACIÓN

V.°B.° SUB-DIRECTOR - USPEC:

V.°B.° APOYO A LA SUPERVISIÓN - USPEC:

ING. JOSÉ AGUSTÍN DIAZ ARIAS

V.°B.° DELEGADO - INPEC:

ARQ. KARINA JOHANA ROMERO SUAREZ

PROYECTO:

CONTRATO No. 354 DE 2023

"VULNERABILIDAD SÍSMICA Y REFORZAMIENTO ESTRUCTURAL Y/O AMPLIACIÓN REQUERIDA PARA LA ELAB DE LOS DISEÑOS ARQS Y EST DE LOS ESTABLECIMIENTOS PENITENCIARIOS Y CARCELARIOS DEL ORDEN NACIONAL-INPEC"

CODIGO Y NOMBRE ESTABLECIMIENTO
EPMSC PUERTO BERRÍO - 2000 m2

CONTRATISTA:

Consultoría y Construcciones Civiles SAS

CONSULTORIA Y CONSTRUCCIONES CIVILES SAS
NIT-900171000-8

DIRECTOR DE CONSULTORÍA
ING. NELSON FERNANDO RODRIGUEZ VASQUEZ

MATRÍCULA No.: 25202-142335CND

COORDINADOR DE CONSULTORÍA
ARQ. ANDRES MAURICIO RODRIGUEZ

MATRÍCULA No.: A15102011-1018419546

RESPONSABLE DEL DISEÑO
ARQ. ANDRES MAURICIO RODRIGUEZ

MATRÍCULA No.: A15102011-1018419546

INTERVENTORÍA:

DIRECTOR DE INTERVENTORÍA

MATRÍCULA No.:

COORDINADOR DE INTERVENTORÍA

MATRÍCULA No.:

CONTIENE:

LOCALIZACIÓN DE MUROS
N. E. 0.00

LOCALIZACIÓN GENERAL:



MODIFICACIONES:

No.	NOVEDADES	FECHA
1.		
2.		
3.		
4.		
5.		

IMPORTANTE:

La Unidad de Servicios Penitenciarios y Carcelarios USPEC es la entidad encargada de custodiar la información correspondiente a los establecimientos penitenciarios y carcelarios que estén a cargo del INPEC y que por sus calidades, esta información esta regida bajo los parámetros de seguridad y confidencialidad establecidos en el Decreto 1080 de 2015 del sector.
1) Manejar de manera confidencial la información que como tal le sea presentada y entregada, y toda aquella que se genere en torno a ella como fruto de la prestación de sus servicios.
2) Guardar confidencialidad sobre esa información y NO emplearla en beneficio propio o de terceros.
3) Solicitar previamente y por escrito autorización para cualquier publicación o cambio en el documento relacionado.

DIGITALIZÓ: JCCO, JLLC

ARCHIVO: ROT_M2-FO-32_M2-FO-33_USPEC_30-08-2023-ARQ



N.A +2.90

ESC. 1 : 100

CUADRO DE CONVENCIONES	
	ZONA DE CIELO RASO
	ZONA DE PLACA CON AFINADO
	MUROS DE 0.12m
	MUROS DE 0.15m
	MUROS DE 0.20m
	MUROS DE 0.25m
OC:	OCUPACIÓN

NOTA: Los planos del levantamiento son el resultado de distintas tareas, entre las cuales se encuentra la gestión documental y visitas al sitio del estudio. Lo anterior sirvió como base para la proyección de este levantamiento, cualquier discrepancia o incongruencia cuando se estén ejecutando las labores posteriores, deberán ser informadas al diseñador estructural para su correspondiente validación.

CODIGO: IN - FO - 32
Versión: 02 Vigencia: 30/08/2023

PLANCHA: 515_LEV-ARQ_L_PAB N-PL

FECHA	ESCALA	PL No.	DE
Abril/2024	As indicated	ARQ-1.4	7

COLOMBIA POTENCIA DE LA VIDA
Justicia
USPEC UNIDAD DE SERVICIOS PENITENCIARIOS Y CARCELARIOS
INPEC Instituto Nacional Penitenciario y Carcelario

DIRECCIÓN DE INFRAESTRUCTURA
V.°B.° DIRECTOR DINFRA- USPEC:

SUBDIRECCIÓN DE CONSTRUCCIÓN Y CONSERVACIÓN
V.°B.° SUB-DIRECTOR - USPEC:

V.°B.° APOYO A LA SUPERVISIÓN - USPEC:
ING. JOSÉ AGUSTÍN DIAZ ARIAS

V.°B.° DELEGADO - INPEC:
ARQ. KARINA JOHANA ROMERO SUAREZ

PROYECTO:
CONTRATO No. 354 DE 2023
"VULNERABILIDAD SÍSMICA Y REFORZAMIENTO ESTRUCTURAL Y/O AMPLIACIÓN REQUERIDA PARA LA EJAS DE LOS DISEÑOS ARQS Y EST DE LOS ESTABLECIMIENTOS PENITENCIARIOS Y CARCELARIOS DEL ORDEN NACIONAL -INPEC "
CODIGO Y NOMBRE ESTABLECIMIENTO
EPMSC PUERTO BERRÍO - 2000 m2

CONTRATISTA:
Consultoría y Construcciones Civiles SAS
CONSULTORIA Y CONSTRUCCIONES CIVILES SAS
NIT-900171000-8

DIRECTOR DE CONSULTORÍA
ING. NELSON FERNANDO RODRIGUEZ VASQUEZ
MATRÍCULA No.: 25202-142330CND

COORDINADOR DE CONSULTORÍA
ARQ. ANDRES MAURICIO RODRIGUEZ
MATRÍCULA No.: A15102011-1018619546

RESPONSABLE DEL DISEÑO
ARQ. ANDRES MAURICIO RODRIGUEZ
MATRÍCULA No.: A15102011-1018619546

INTERVENTORÍA:

DIRECTOR DE INTERVENTORÍA
MATRÍCULA No.:

COORDINADOR DE INTERVENTORÍA
MATRÍCULA No.:

CONTIENE:
LOCALIZACIÓN DE MUROS
N.A.+2.90

LOCALIZACIÓN GENERAL :



MODIFICACIONES:

No.	NOVEDADES	FECHA
1.		
2.		
3.		
4.		
5.		

IMPORTANTE.
La Unidad de Servicios Penitenciarios y Carcelarios USPEC es la entidad encargada de custodiar la información correspondiente a los establecimientos penitenciarios y carcelarios que estén a cargo del INPEC y que por sus calidades, esta información esta regida bajos parámetros de seguridad y confidencialidad que se deberán por tal motivo se solicita:
1) Manejar de manera confidencial la información que como tal le sea presentada y entregada, y toda aquella que se genere en torno a ella como fruto de la prestación de sus servicios.
2) Guardar confidencialidad sobre esta información y NO emplearla en beneficio propio o de terceros.
3) Solicitar previamente y por escrito autorización para cualquier publicación o cambio en el documento relacionado.


DIGITALIZÓ:
JCCO, JLLC

ARCHIVO:
ROT_M2-FO-32_M2-FO-33_USPEC_30-08-2023-ARQ

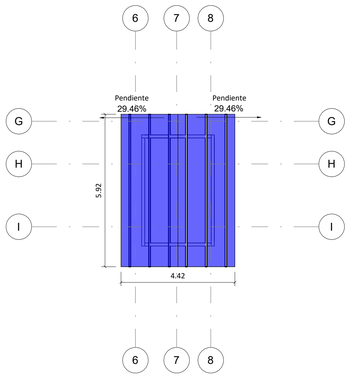

LOCALIZACIÓN DE MUROS N.A.+10.70

ESC. 1 : 100

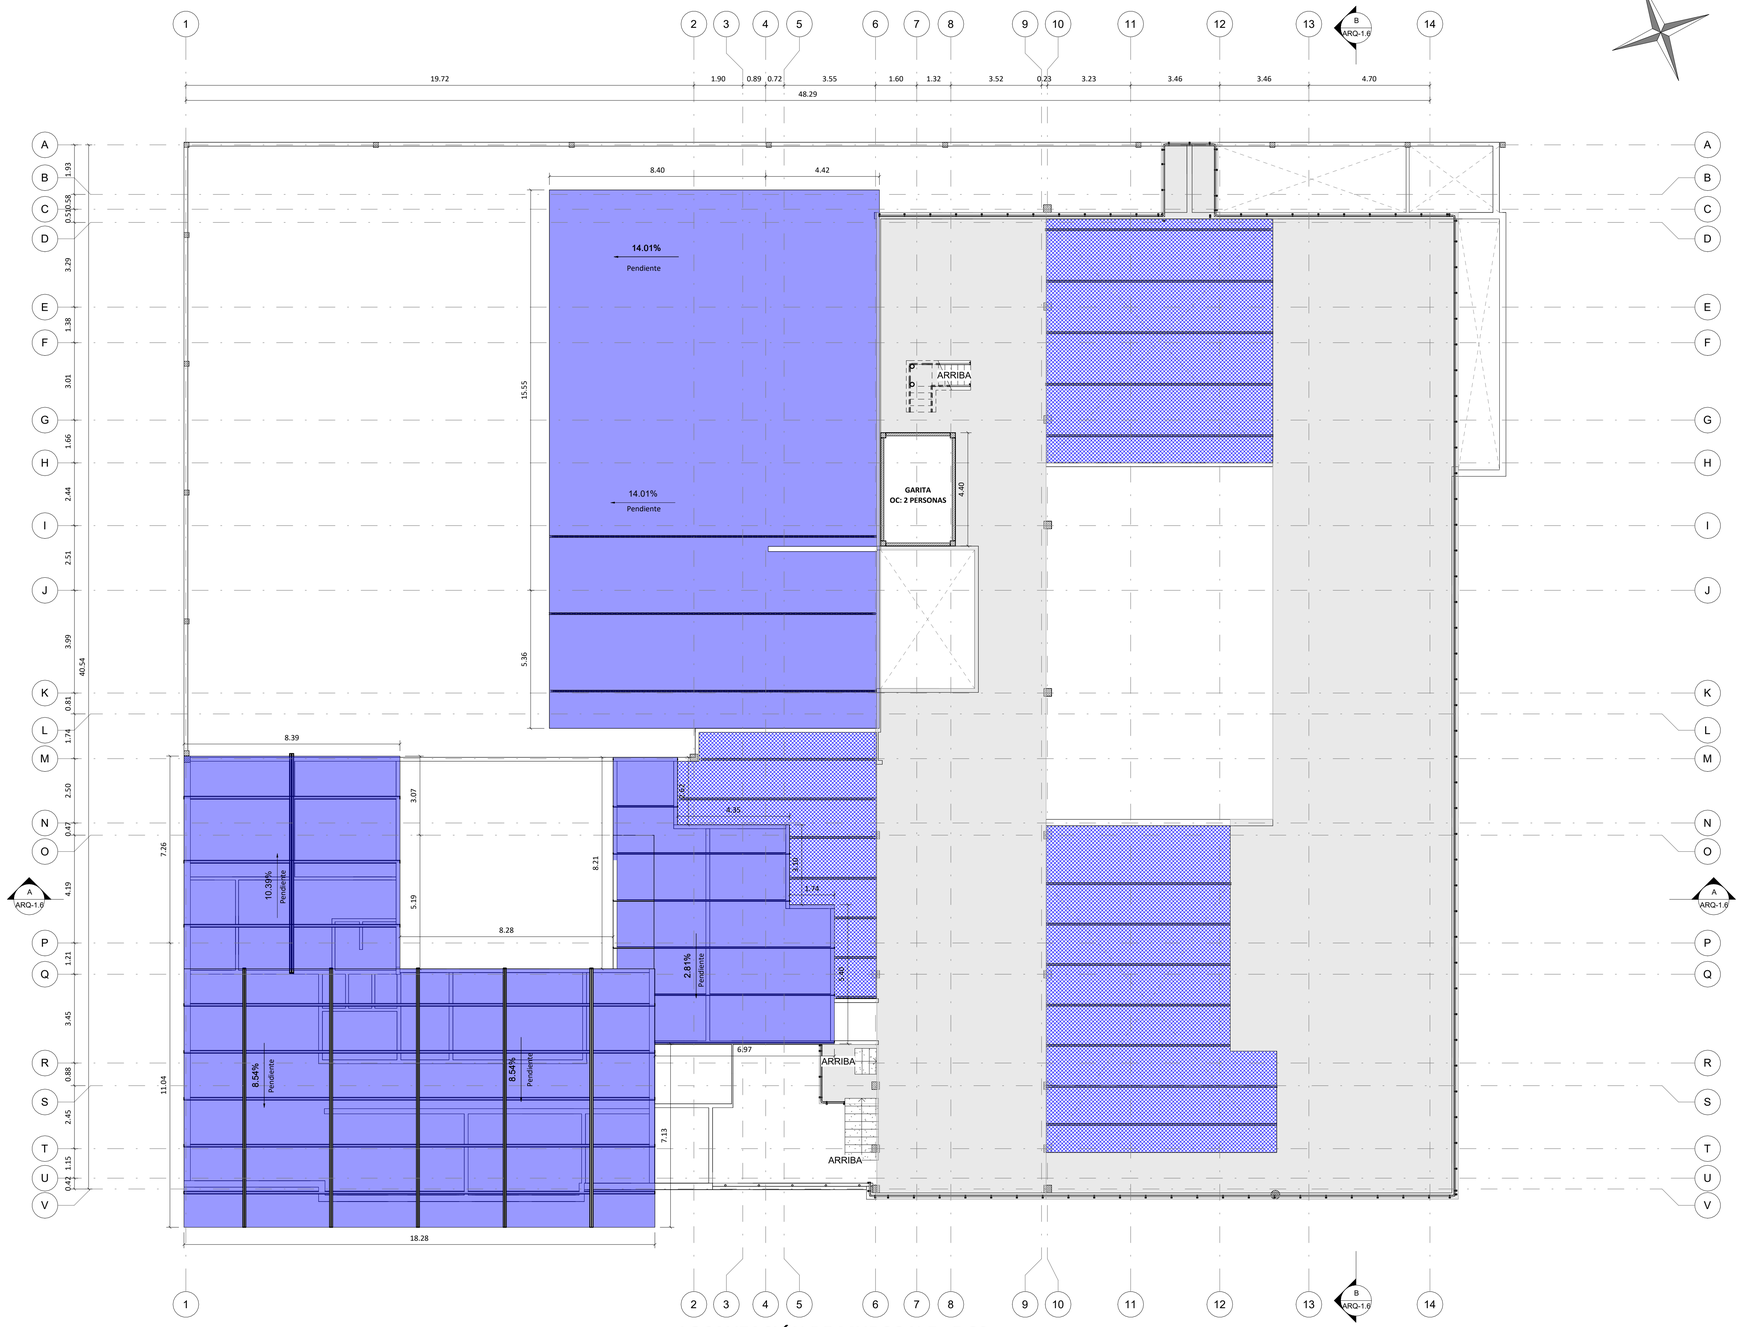

LOCALIZACIÓN DE MUROS N.E +5.80

ESC. 1 : 100

NOTA: Los planos del levantamiento son el resultado de distintas tareas, entre las cuales se encuentra la gestión documental y visitas al sitio del estudio. Lo anterior sirvió como base para la proyección de este levantamiento, cualquier discrepancia o incongruencia cuando se estén ejecutando las labores posteriores, deberán ser informadas al diseñador estructural para su correspondiente validación.

CÓDIGO: IN - FO - 32
Versión: 02 Vigencia: 30/08/2023

PLANCHA: 515_LEV-ARQ_L_PAB N-PL

FECHA: Abril/2024 | ESCALA: 1 : 100 | PL No.: ARQ-1.5 | DE: 7

COLOMBIA POTENCIA DE LA VIDA
Justicia
USPEC UNIDAD DE SERVICIOS PENITENCIARIOS Y CARCELARIOS
INPEC Instituto Nacional Penitenciario y Carcelario

DIRECCIÓN DE INFRAESTRUCTURA
V.°B.° DIRECTOR DINFRA- USPEC:

SUBDIRECCIÓN DE CONSTRUCCIÓN Y CONSERVACIÓN
V.°B.° SUB-DIRECTOR - USPEC:

V.°B.° APOYO A LA SUPERVISIÓN - USPEC:
ING. JOSÉ AGUSTÍN DIAZ ARIAS

V.°B.° DELEGADO - INPEC:
ARQ. KARINA JOHANA ROMERO SUAREZ

PROYECTO:
CONTRATO No. 354 DE 2023
"VULNERABILIDAD SÍSMICA Y REFORZAMIENTO ESTRUCTURAL Y/O AMPLIACIÓN REQUERIDA PARA LA ELAB DE LOS DISEÑOS ARQS Y EST DE LOS ESTABLECIMIENTOS PENITENCIARIOS Y CARCELARIOS DEL ORDEN NACIONAL-INPEC "
CODIGO Y NOMBRE ESTABLECIMIENTO
EPMSC PUERTO BERRÍO - 2000 m2

CONTRATISTA:
Consultoría y Construcciones Civiles SAS
CONSULTORIA Y CONSTRUCCIONES CIVILES SAS
NIT-900171000-8
DIRECTOR DE CONSULTORÍA
ING. NELSON FERNANDO RODRIGUEZ VASQUEZ
MATRICULA No.: 25202-142330CND
COORDINADOR DE CONSULTORÍA
ARQ. ANDRES MAURICIO RODRIGUEZ
MATRICULA No.: A15102011-1018419546
RESPONSABLE DEL DISEÑO
ARQ. ANDRES MAURICIO RODRIGUEZ
MATRICULA No.: A15102011-1018419546

INTERVENTORIA:
DIRECTOR DE INTERVENTORÍA
MATRÍCULA No.:
COORDINADOR DE INTERVENTORÍA
MATRÍCULA No.:

CONTIENE:
LOCALIZACIÓN DE MUROS N.A.+5.80 Y GARETA

LOCALIZACIÓN GENERAL:


MODIFICACIONES:

No.	NOVEDADES	FECHA
1.		
2.		
3.		
4.		
5.		

IMPORTANTE:
La Unidad de Servicios Penitenciarios y Carcelarios USPEC es la entidad encargada de custodiar la información correspondiente a los establecimientos penitenciarios y carcelarios que estén a cargo del INPEC y que por sus calidades, esta información está regida bajos los parámetros de seguridad y confidencialidad que se deberán por tal motivo se solicita:
1) Manejar de manera confidencial la información que como tal le sea presentada y entregada, y toda aquella que se genere en torno a ella como fruto de la prestación de sus servicios.
2) Guardar confidencialidad sobre esa información y NO emplearla en beneficio propio o de terceros.
3) Solicitar previamente y por escrito autorización para cualquier publicación o cambio en el documento relacionado.


DIGITALIZÓ: JCCO, JLLC

ARCHIVO: ROT_M2-FO-32_M2-FO-33_USPEC_30-08-2023-ARQ

FECHA: Abril/2024 | ESCALA: 1 : 100 | PL No.: ARQ-1.5 | DE: 8


PLANCHA: 515_LEV-ARQ_L_PAB N-PL

CÓDIGO: IN - FO - 32
Versión: 02 Vigencia: 30/08/2023

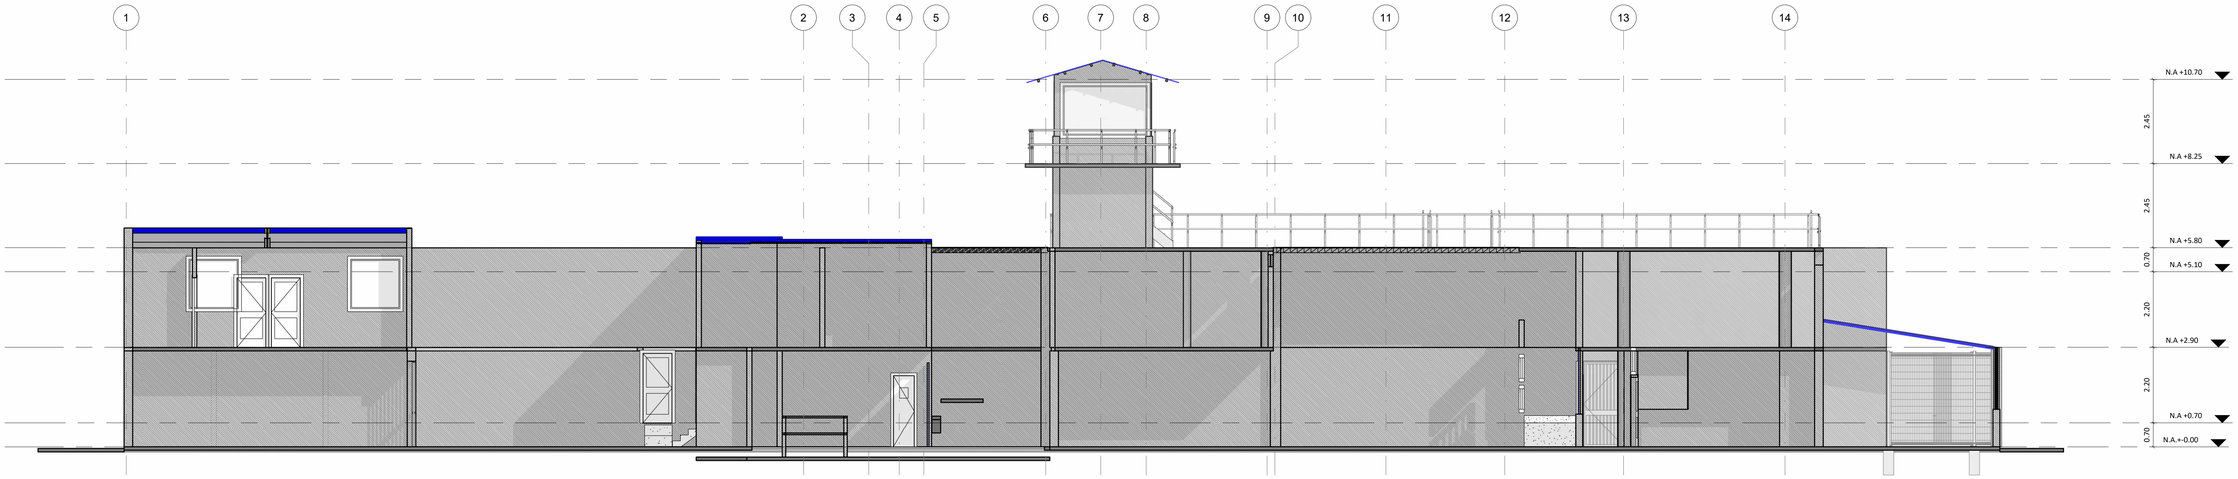

CORTE A-A

ESC. 1 : 75

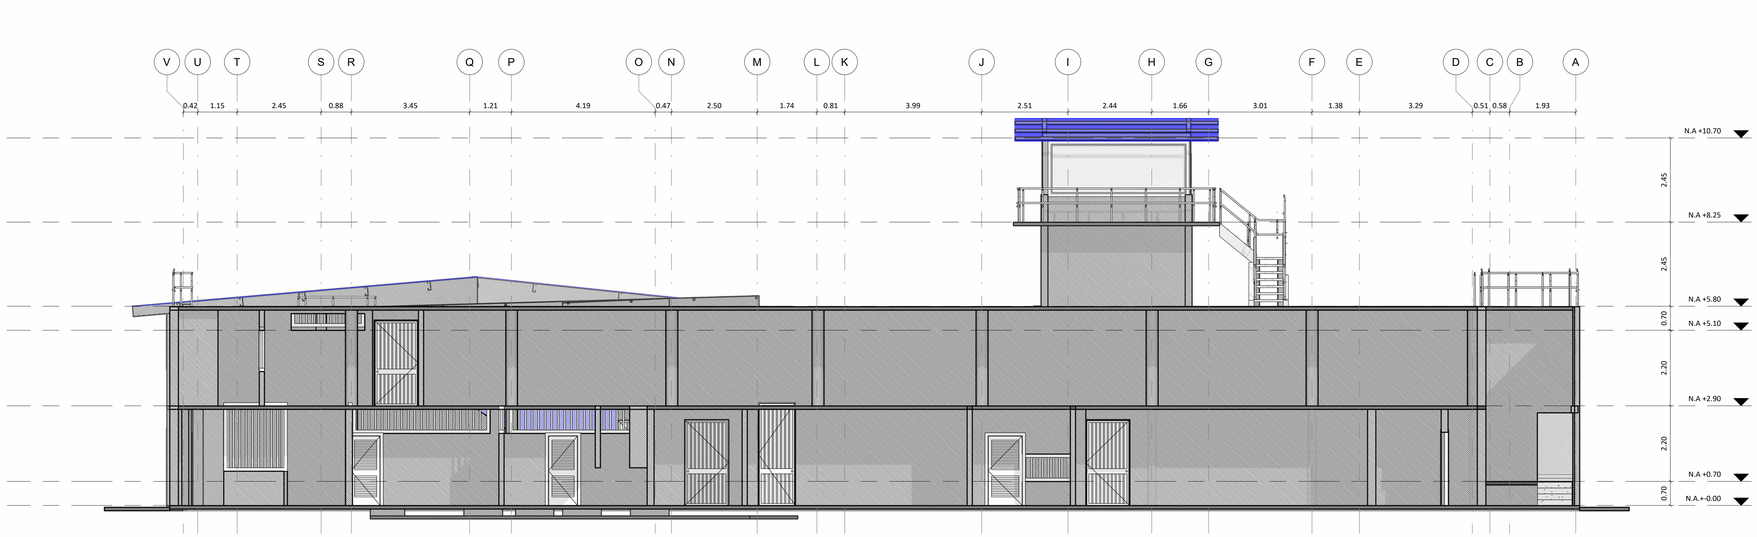

CORTE B-B

ESC. 1 : 75

NOTA: Los planos del levantamiento son el resultado de distintas tareas, entre las cuales se encuentra la gestión documental y visitas al sitio del estudio. Lo anterior sirvió como base para la proyección de este levantamiento, cualquier discrepancia o incongruencia cuando se estén ejecutando las labores posteriores, deberán ser informadas al diseñador estructural para su correspondiente validación.

CODIGO: IN - FO - 32
Version: 02 Vigencia: 30/08/2023

PLANCHA: 515_LEV-ARQ_L_PAB N-PL

FECHA	ESCALA	PL No.	DE
ABRIL/2024	1 : 75	ARQ-1.6	7

COLOMBIA POTENCIA DE LA VIDA
Justicia
USPEC UNIDAD DE SERVICIOS PENITENCIARIOS Y CARCELARIOS
INPEC Instituto Nacional Penitenciario y Carcelario

DIRECCIÓN DE INFRAESTRUCTURA

V.°B.° DIRECTOR DINFRA- USPEC:

SUBDIRECCIÓN DE CONSTRUCCIÓN Y CONSERVACIÓN

V.°B.° SUB-DIRECTOR - USPEC:

V.°B.° APOYO A LA SUPERVISIÓN - USPEC:

ING. JOSÉ AGUSTÍN DIAZ ARIAS

V.°B.° DELEGADO - INPEC:

ARQ. KARINA JOHANA ROMERO SUAREZ

PROYECTO:

CONTRATO No. 354 DE 2023

"VULNERABILIDAD SÍSMICA Y REFORZAMIENTO ESTRUCTURAL Y/O AMPLIACIÓN REQUERIDA PARA LA SUMA DE LOS DISEÑOS ARQS Y EST DE LOS ESTABLECIMIENTOS PENITENCIARIOS Y CARCELARIOS DEL ORDEN NACIONAL -INPEC "

CODIGO Y NOMBRE ESTABLECIMIENTO
EPMSC PUERTO BERRÍO - 2000 m2

CONTRATISTA:

Consultoría y Construcciones Civiles SAS

CONSULTORIA Y CONSTRUCCIONES CIVILES SAS
NIT-900171000-8

DIRECTOR DE CONSULTORÍA
ING. NELSON FERNANDO RODRIGUEZ VASQUEZ
MATRÍCULA No: 25202-142335CND

COORDINADOR DE CONSULTORÍA
ARQ. ANDRES MAURICIO RODRIGUEZ
MATRÍCULA No: A15102011-1018619546

RESPONSABLE DEL DISEÑO
ARQ. ANDRES MAURICIO RODRIGUEZ
MATRÍCULA No: A15102011-1018619546

INTERVENTORÍA:

DIRECTOR DE INTERVENTORÍA
MATRÍCULA No:

COORDINADOR DE INTERVENTORÍA
MATRÍCULA No:

CONTIENE:

CORTES ARQUITECTONICOS

LOCALIZACIÓN GENERAL:



MODIFICACIONES:

No.	NOVEDADES	FECHA
1.		
2.		
3.		
4.		
5.		

IMPORTANTE:

La Unidad de Servicios Penitenciarios y Carcelarios USPEC es la entidad encargada de custodiar la información correspondiente a los establecimientos penitenciarios y carcelarios que están a cargo del INPEC y que por sus calidades, esta información está regida bajo los parámetros de seguridad y confidencialidad que se describen por tal motivo se solicita:
1) Manejar de manera confidencial la información que como tal le sea presentada y entregada, y toda aquella que se genere en torno a ella como fruto de la prestación de sus servicios.
2) Guardar confidencialidad sobre esta información y NO emplearla en beneficio propio o de terceros.
3) Solicitar previamente y por escrito autorización para cualquier publicación o cambio en el documento relacionado.

DIGITALIZÓ:

JCCO, JLLC

ARCHIVO:


ROT_M2-FO-32_M2-FO-33_USPEC_30-08-2023-ARQ

FECHA:	ESCALA:	PL No.	DE:
Abril/2024	1 : 75	ARQ-1.6	8

PLANCHA:

515_LEV-ARQ_L_PAB N-PL

CÓDIGO: IN - FO - 32
Versión: 02 Vigencia: 30/08/2023

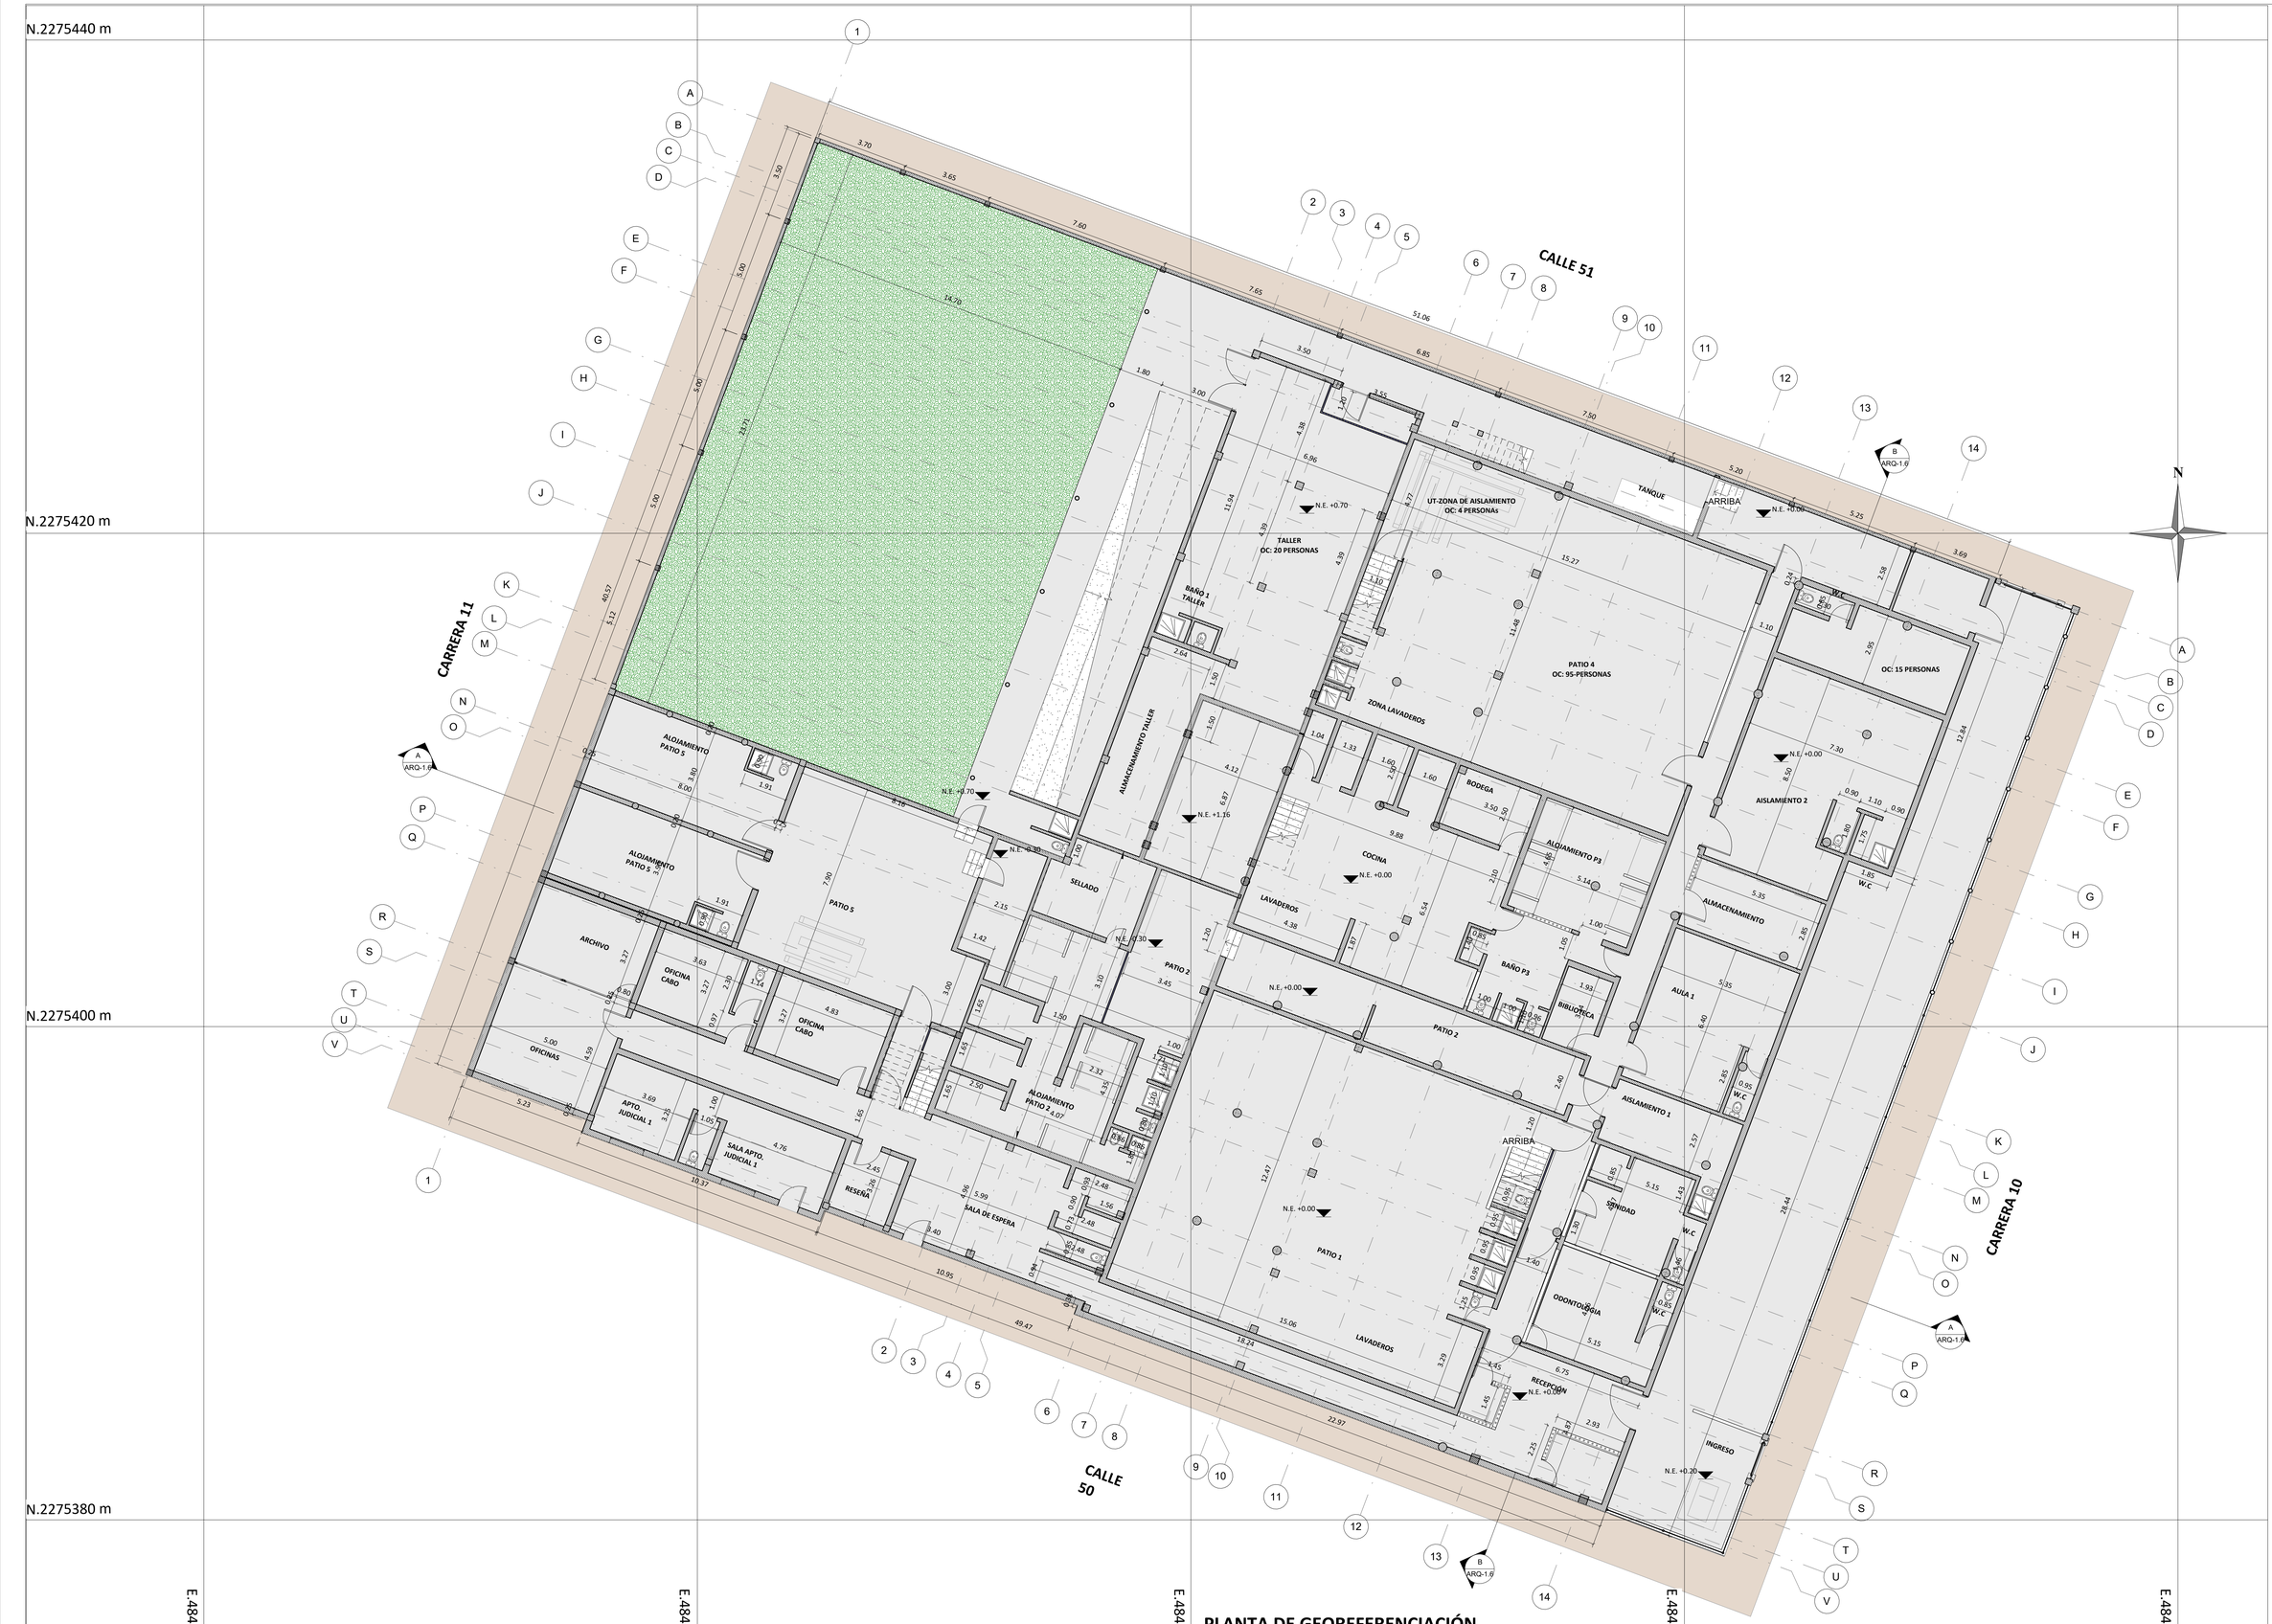

PLANTA DE GEOREFERENCIACIÓN

ESC. 1 : 100

NOTA: Los planos del levantamiento son el resultado de distintas tareas, entre las cuales se encuentra la gestión documental y visitas al sitio del estudio. Lo anterior sirvió como base para la proyección de este levantamiento, cualquier discrepancia o incongruencia cuando se estén ejecutando las labores posteriores, deberán ser informadas al diseñador estructural para su correspondiente validación.

CÓDIGO: IN - FO - 32
Versión: 02 Vigente: 30/08/2023

PLANCHA: 515_LEV-ARQ_L_PAB N-PL

FECHA	ESCALA	PL No.:	DE:
Abril/2024	1 : 100	ARQ-1.2	8

COLOMBIA POTENCIA DE LA VIDA
Justicia
USPEC UNIDAD DE SERVICIOS PENITENCIARIOS Y CARCELARIOS
INPEC Instituto Nacional Penitenciario y Carcelario

DIRECCIÓN DE INFRAESTRUCTURA
V.°B.° DIRECTOR DINFRA- USPEC:

SUBDIRECCIÓN DE CONSTRUCCIÓN Y CONSERVACIÓN
V.°B.° SUB-DIRECTOR - USPEC:

V.°B.° APOYO A LA SUPERVISIÓN - USPEC:
ING. JOSÉ AGUSTÍN DIAZ ARIAS

V.°B.° DELEGADO - INPEC:
ARQ. KARINA JOHANA ROMERO SUAREZ

PROYECTO:
CONTRATO No. 354 DE 2023
"VULNERABILIDAD SÍSMICA Y REFORZAMIENTO ESTRUCTURAL Y/O AMPLIACIÓN REQUERIDA PARA LA ELAB DE LOS DISEÑOS ARQS Y EST DE LOS ESTABLECIMIENTOS PENITENCIARIOS Y CARCELARIOS DEL ORDEN NACIONAL-INPEC"
CODIGO Y NOMBRE ESTABLECIMIENTO
EPMSC PUERTO BERRÍO - 2000 m2

CONTRATISTA:
Consultoría y Construcciones Civiles SAS
CONSULTORIA Y CONSTRUCCIONES CIVILES SAS
NIT-900171000-8
DIRECTOR DE CONSULTORÍA
ING. NELSON FERNANDO RODRIGUEZ VASQUEZ
MATRICULA No.: 25202-142339CND
COORDINADOR DE CONSULTORÍA
ARQ. ANDRES MAURICIO RODRIGUEZ
MATRICULA No.: A15102201-1018419546
RESPONSABLE DEL DISEÑO
ARQ. ANDRES MAURICIO RODRIGUEZ
MATRICULA No.: A15102201-1018419546

INTERVENTORÍA:
DIRECTOR DE INTERVENTORÍA
MATRÍCULA No.:
COORDINADOR DE INTERVENTORÍA
MATRÍCULA No.:

CONTIENE:
PLANTA DE GEOREFERENCIACIÓN

LOCALIZACIÓN GENERAL:



MODIFICACIONES:

No.	NOVEDADES	FECHA
1.		
2.		
3.		
4.		
5.		

IMPORTANTE:
La Unidad de Servicios Penitenciarios y Carcelarios USPEC es la entidad encargada de custodiar la información correspondiente a los establecimientos penitenciarios y carcelarios que estén a cargo del INPEC y velar por sus calidades, esta información está regida bajos los parámetros de seguridad y confidencialidad que establece:
1) Manejar de manera confidencial la información que como tal le sea presentada y entregada, y toda aquella que se genere en torno a ella como fruto de la prestación de sus servicios.
2) Guardar confidencialidad sobre esta información y NO emplearla en beneficio propio o de terceros.
3) Solicitar previamente y por escrito autorización para cualquier publicación o cambio en el documento relacionado.

DIGITALIZÓ: JCCO, JLLC

ARCHIVO: ROT_M2-FO-32_M2-FO-33_USPEC_30-08-2023-ARQ

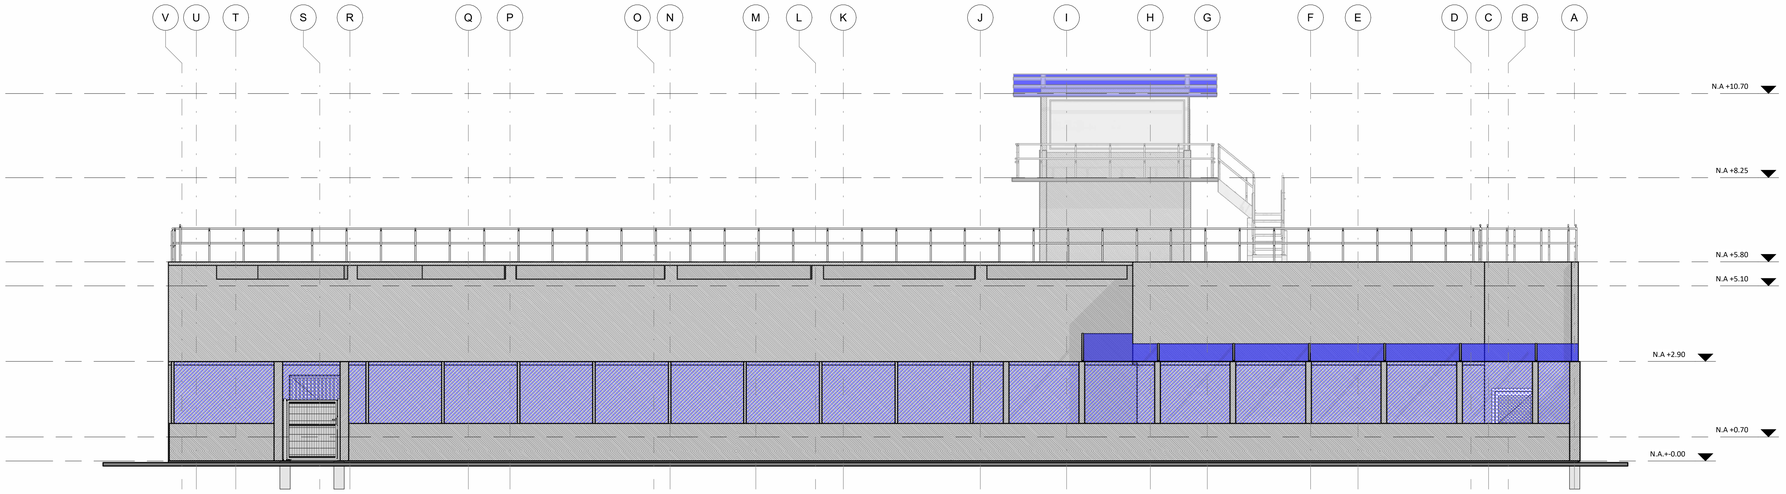

FACHADA PRINCIPAL

ESC. 1 : 75

FACHADA POSTERIOR

ESC. 1 : 75

NOTA: Los planos del levantamiento son el resultado de distintas tareas, entre las cuales se encuentra la gestión documental y visitas al sitio del estudio. Lo anterior sirvió como base para la proyección de este levantamiento, cualquier discrepancia o incongruencia cuando se estén ejecutando las labores posteriores, deberán ser informadas al diseñador estructural para su correspondiente validación.

CODIGO: IN - FO - 32
Version: 02 Vigencia: 30/08/2023

PLANCHA: 515_LEV-ARQ_L_PAB N-PL

FECHA: Abril/2024 | ESCALA: 1 : 75 | PL No.: ARQ-1.7 | DE: 7

COLOMBIA POTENCIA DE LA VIDA
Justicia
USPEC UNIDAD DE SERVICIOS PENITENCIARIOS Y CARCELARIOS
INPEC Instituto Nacional Penitenciario y Carcelario

DIRECCIÓN DE INFRAESTRUCTURA

V.°B.° DIRECTOR DINFRA- USPEC:

SUBDIRECCIÓN DE CONSTRUCCIÓN Y CONSERVACIÓN

V.°B.° SUB-DIRECTOR - USPEC:

V.°B.° APOYO A LA SUPERVISIÓN - USPEC:

ING. JOSÉ AGUSTÍN DIAZ ARIAS

V.°B.° DELEGADO - INPEC:

ARQ. KARINA JOHANA ROMERO SUAREZ

PROYECTO:

CONTRATO No. 354 DE 2023
"VULNERABILIDAD SÍSMICA Y REFORZAMIENTO ESTRUCTURAL Y/O AMPLIACIÓN REQUERIDA PARA LA ELAB DE LOS DISEÑOS ARQS Y EST DE LOS ESTABLECIMIENTOS PENITENCIARIOS Y CARCELARIOS DEL ORDEN NACIONAL -INPEC "
CODIGO Y NOMBRE ESTABLECIMIENTO
EPMSC PUERTO BERRÍO - 2000 m2

CONTRATISTA:

Consultoría y Construcciones Civiles SAS

CONSULTORIA Y CONSTRUCCIONES CIVILES SAS
NIT-900171000-8

DIRECTOR DE CONSULTORÍA
ING. NELSON FERNANDO RODRIGUEZ VASQUEZ
MATRÍCULA No.: 25202-142330CND

COORDINADOR DE CONSULTORÍA
ARQ. ANDRES MAURICIO RODRIGUEZ
MATRÍCULA No.: A151522011-1018419546

RESPONSABLE DEL DISEÑO
ARQ. ANDRES MAURICIO RODRIGUEZ
MATRÍCULA No.: A151522011-1018419546

INTERVENTORÍA:

DIRECTOR DE INTERVENTORÍA
MATRÍCULA No.:

COORDINADOR DE INTERVENTORÍA
MATRÍCULA No.:

CONTIENE:

CORTES DE FACHADAS

LOCALIZACIÓN GENERAL :



MODIFICACIONES:

No.	NOVEDADES	FECHA
1.		
2.		
3.		
4.		
5.		

IMPORTANTE:

La Unidad de Servicios Penitenciarios y Carcelarios USPEC es la entidad encargada de custodiar la información correspondiente a los establecimientos penitenciarios y carcelarios que estén a cargo del INPEC y que por sus calidades, esta información está regida bajos los parámetros de seguridad y confidencialidad que se requieren por tal motivo se solicita:
1) Manejar de manera confidencial la información que como tal le sea presentada y entregada, y toda aquella que se genere en torno a ella como fruto de la prestación de sus servicios.
2) Guardar confidencialidad sobre esta información y NO emplearla en beneficio propio o de terceros.
3) Solicitar previamente y por escrito autorización para cualquier publicación o cambio en el documento relacionado.


DIGITALIZÓ: JCCO, JLLC

ARCHIVO: ROT_M2-FO-32_M2-FO-33_USPEC_30-08-2023-ARQ

FECHA: Abril/2024 | ESCALA: 1 : 75 | PL No.: ARQ-1.7 | DE: 8


PLANCHA: 515_LEV-ARQ_L_PAB N-PL

CÓDIGO: IN - FO - 32
Versión: 02 Vigencia: 30/08/2023

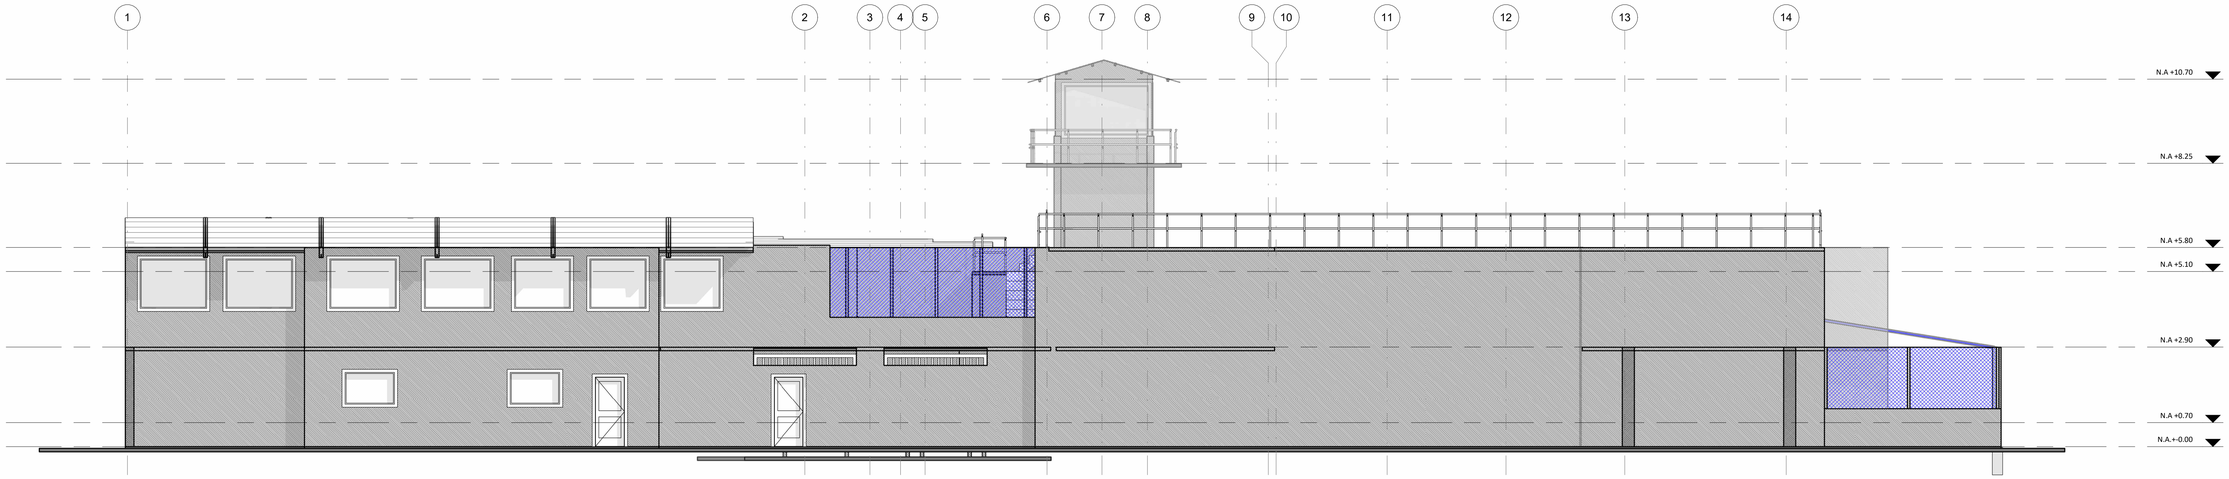

FACHADA DERECHA

ESC. 1 : 75

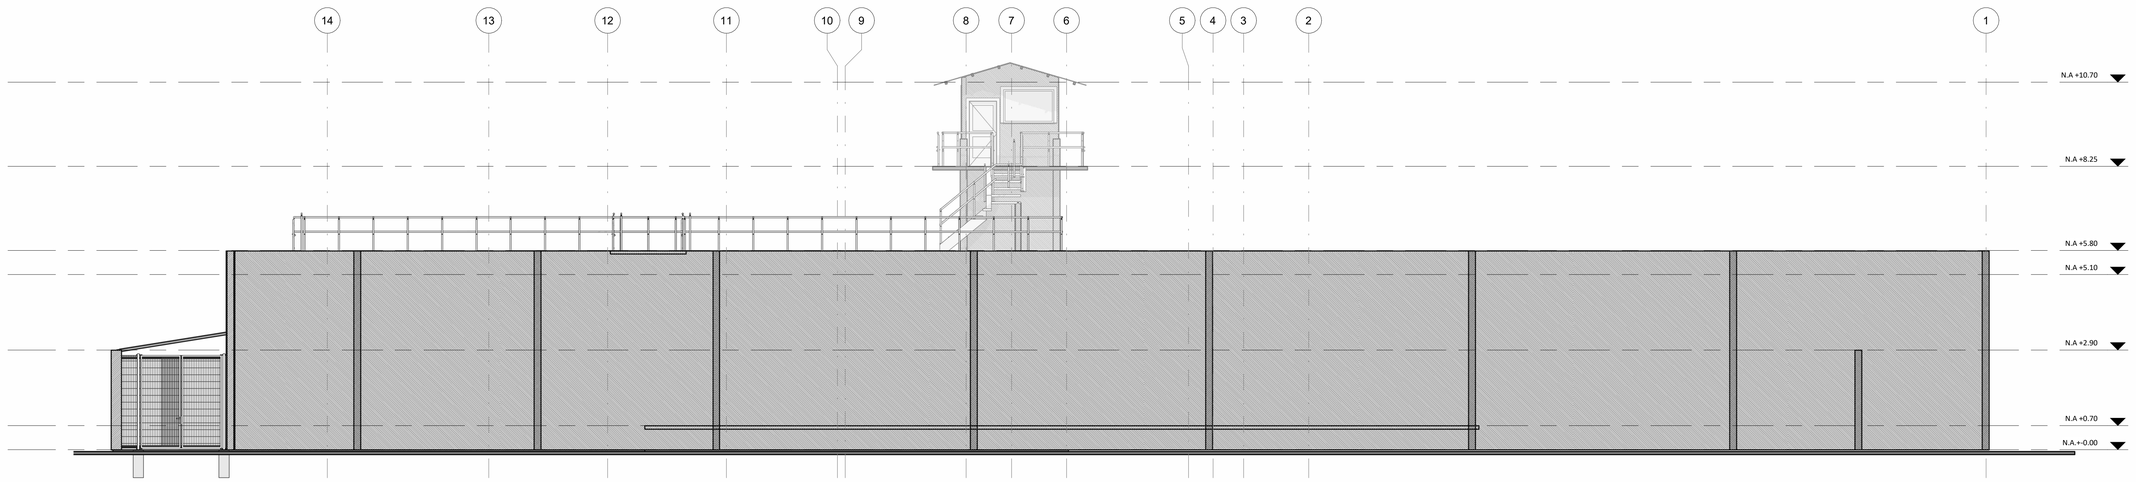

FACHADA IZQUIERDA

ESC. 1 : 75

NOTA: Los planos del levantamiento son el resultado de distintas tareas, entre las cuales se encuentra la gestión documental y visitas al sitio del estudio. Lo anterior sirvió como base para la proyección de este levantamiento, cualquier discrepancia o incongruencia cuando se estén ejecutando las labores posteriores, deberán ser informadas al diseñador estructural para su correspondiente validación.

CÓDIGO: IN - FO - 32
Versión: 02 Vigencia: 30/08/2023

PLANCHA: 515_LEV-ARQ_L_PAB N-PL

FECHA: Abril/2024 | ESCALA: 1 : 75 | PL No.: ARQ-1.8 | DE: 7

COLOMBIA POTENCIA DE LA VIDA
Justicia
USPEC UNIDAD DE SERVICIOS PENITENCIARIOS Y CARCELARIOS
INPEC Instituto Nacional Penitenciario y Carcelario

DIRECCIÓN DE INFRAESTRUCTURA

V.°B.° DIRECTOR DINFRA- USPEC:

SUBDIRECCIÓN DE CONSTRUCCIÓN Y CONSERVACIÓN

V.°B.° SUB-DIRECTOR - USPEC:

V.°B.° APOYO A LA SUPERVISIÓN - USPEC:

ING. JOSÉ AGUSTÍN DIAZ ARIAS

V.°B.° DELEGADO - INPEC:

ARQ. KARINA JOHANA ROMERO SUAREZ

PROYECTO:

CONTRATO No. 354 DE 2023
"VULNERABILIDAD SÍSMICA Y REFORZAMIENTO ESTRUCTURAL Y/O AMPLIACIÓN REQUERIDA PARA LA ELAB DE LOS DISEÑOS ARQS Y EST DE LOS ESTABLECIMIENTOS PENITENCIARIOS Y CARCELARIOS DEL ORDEN NACIONAL -INPEC "
CODIGO Y NOMBRE ESTABLECIMIENTO
EPMSC PUERTO BERRÍO - 2000 m2

CONTRATISTA:

Consultoría y Construcciones Civiles SAS

CONSULTORIA Y CONSTRUCCIONES CIVILES SAS
NIT-900171000-8

DIRECTOR DE CONSULTORÍA
ING. NELSON FERNANDO RODRIGUEZ VASQUEZ
MATRÍCULA No.: 25202-142339CND

COORDINADOR DE CONSULTORÍA
ARQ. ANDRES MAURICIO RODRIGUEZ
MATRÍCULA No.: A15102011-1018619546

RESPONSABLE DEL DISEÑO
ARQ. ANDRES MAURICIO RODRIGUEZ
MATRÍCULA No.: A15102011-1018619546

INTERVENTORÍA:

DIRECTOR DE INTERVENTORÍA
MATRÍCULA No.:

COORDINADOR DE INTERVENTORÍA
MATRÍCULA No.:

CONTIENE:

CORTES DE FACHADAS

LOCALIZACIÓN GENERAL:



MODIFICACIONES:

No.	NOVEDADES	FECHA
1.		
2.		
3.		
4.		
5.		

IMPORTANTE:

La Unidad de Servicios Penitenciarios y Carcelarios USPEC es la entidad encargada de custodiar la información correspondiente a los establecimientos penitenciarios y carcelarios que están a cargo del INPEC y que por sus calidades, esta información está regida bajo los parámetros de seguridad y confidencialidad que se describen:
por tal motivo se solicita:
1) Manejar de manera confidencial la información que como tal le sea presentada y entregada, y toda aquella que se genere en torno a ella como fruto de la prestación de sus servicios.
2) Guardar confidencialidad sobre esta información y NO emplearla en beneficio propio o de terceros.
3) Solicitar previamente y por escrito autorización para cualquier publicación o cambio en el documento relacionado.

DIGITALIZÓ:

JCCO, JLLC

ARCHIVO:

ROT_M2-FO-32_M2-FO-33_USPEC_30-08-2023-ARQ

FECHA:	ESCALA:	PL No.:	DE:
Abril/2024	1 : 75	ARQ-1.8	8

PLANCHA:

515_LEV-ARQ_L_PAB N-PL

CÓDIGO: IN - FO - 32
Versión: 02 Vigencia: 30/08/2023