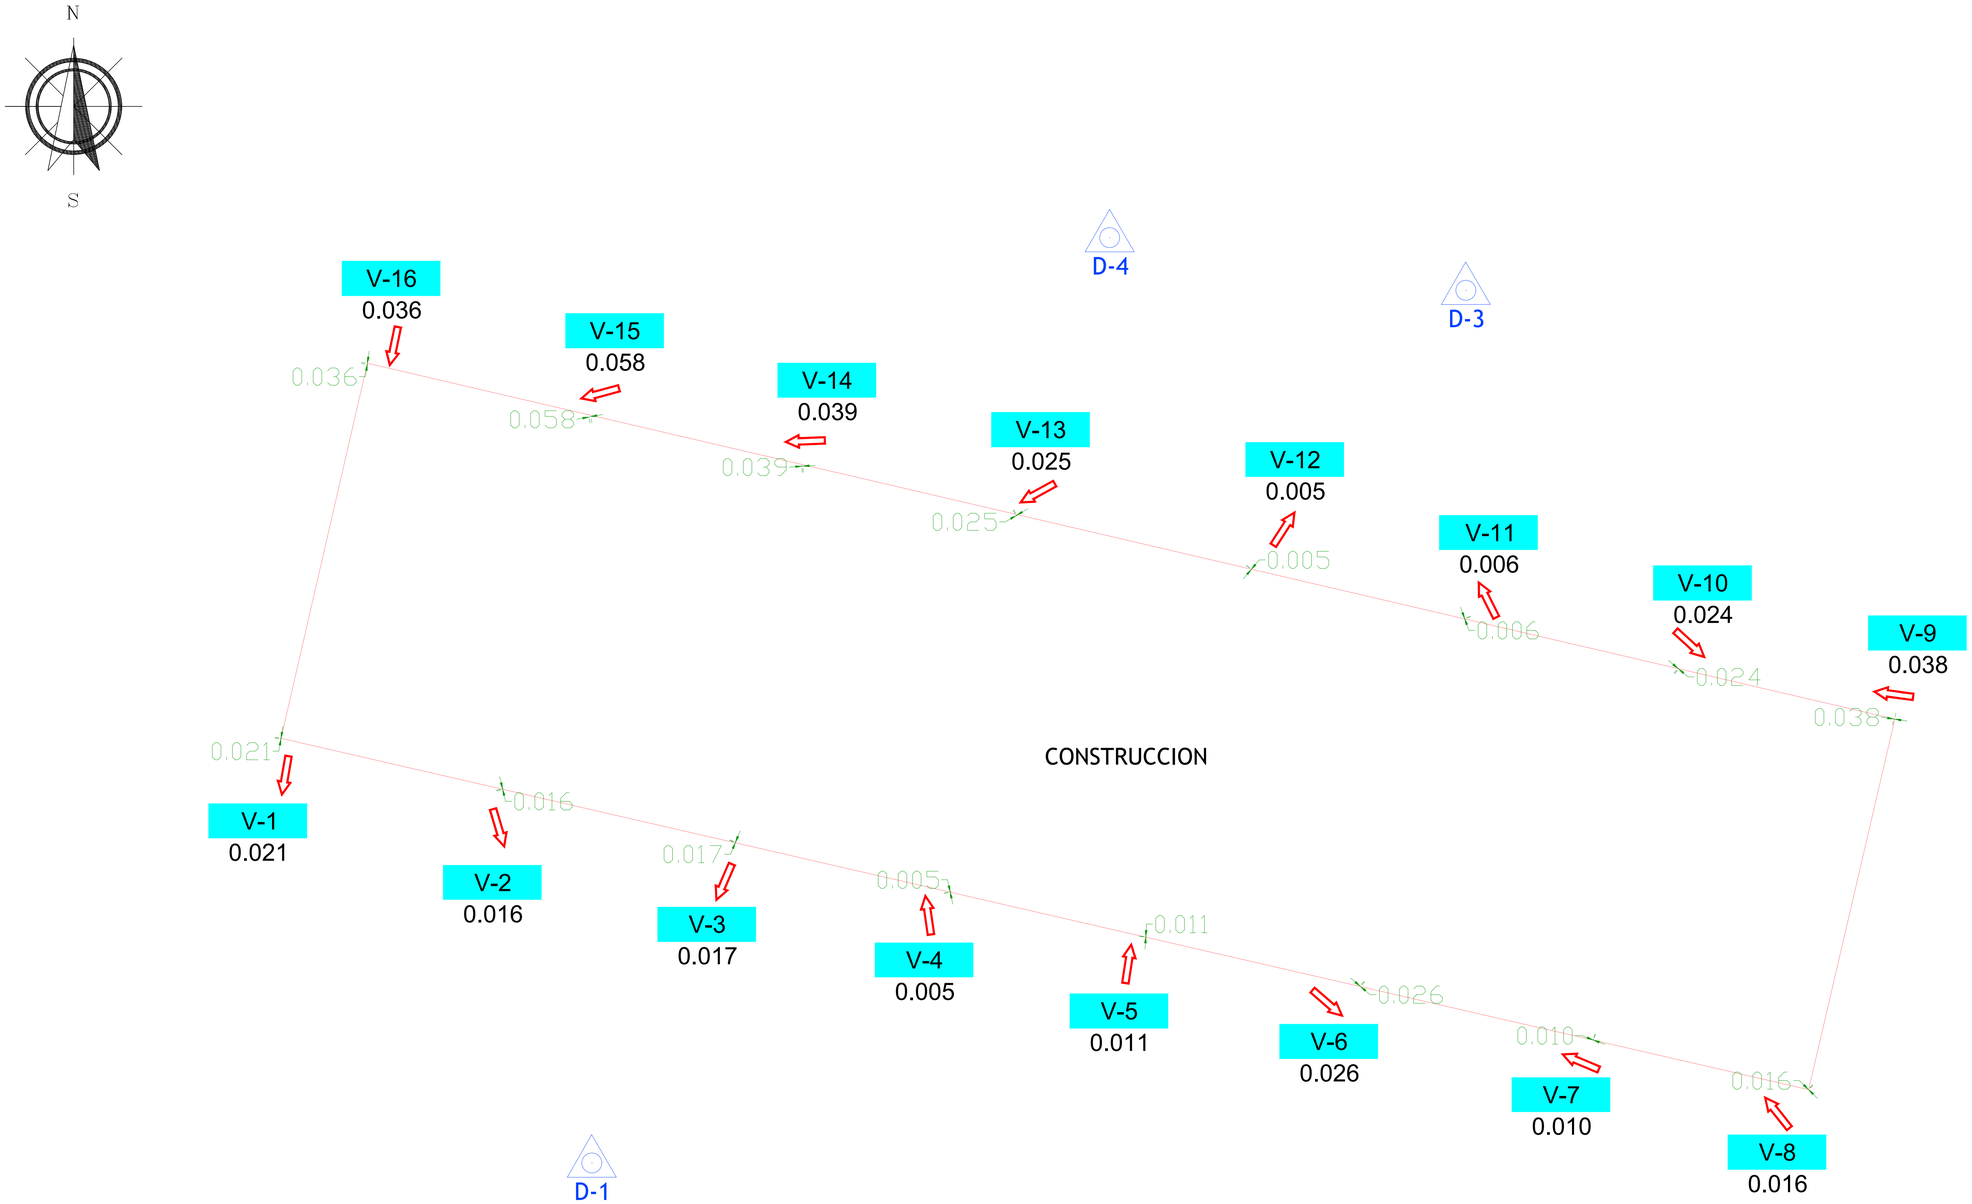


PUNTO	COORDENADAS NORTE	COORDENADAS ESTE	ELEVACIÓN
GPS-4	2011053.983	4645875.565	962.770
SAZ-4	2010910.875	4645826.151	964.194

Convenciones

	DELTA TOPOGRÁFICO		DIRECCION
	CONSTRUCCION	V-1	VERTICAL

CODIGO: IN - FO - 233
Versión: 01 Vigente: 10/07/2023

233_LEV_TOP_ N-01

FECHA:	ESCALA:	PLANCHA:	DE:
05/04/2024	1/150	N-01	01

COLOMBIA POTENCIA DE LA VIDA
Justicia
USPEC UNIDAD DE SERVICIOS PENITENCIARIOS Y CARCELARIOS
INPEC Instituto Nacional Penitenciario y Carcelario

DIRECCIÓN DE INFRAESTRUCTURA
V.°B.° DIRECTOR DINFRA - USPEC:

SUBDIRECCIÓN DE CONSTRUCCIÓN Y CONSERVACIÓN
V.°B.° SUB-DIRECTOR - USPEC:

V.°B.° APOYO A LA SUPERVISION - USPEC:
ING. JOSÉ AGUSTÍN DIAZ ARIAS

V.°B.° DELEGADO - INPEC:
ARQ. KARINA JOHANA ROMERO SUAREZ

PROYECTO: CONTRATO No. 354 DE 2023
"VULNERABILIDAD SISMICA Y REFORZAMIENTO ESTRUCTURAL Y/O AMPLIACIÓN REQUERIDA PARA LA ELAB DE LOS DISEÑOS ARQS Y EST DE LOS ESTABLECIMIENTOS PENITENCIARIOS Y CARCELARIOS DEL ORDEN NACIONAL-INPEC"
233 - EPMSC TULUA
2000 m2

CONTRATISTA:
Consultoría y Construcciones Civiles SAS
CONSULTORIA Y CONSTRUCCIONES CIVILES SAS
NIT-900171000-8
DIRECTOR DE CONSULTORÍA
ING. NELSON FERNANDO RODRÍGUEZ VÁSQUEZ
MATRICULA No.: 25202-142355 CND
COORDINADOR DE CONSULTORÍA
TOP. MIGUEL ANGEL RAMIREZ FARFAN
MATRICULA No.: 01-11138
RESPONSABLE DEL DISEÑO
TOP. MIGUEL ANGEL RAMIREZ FARFAN
MATRICULA No.: 01-11138

INTERVENTORIA:
N/A
N/A
DIRECTOR DE INTERVENTORÍA
N/A
MATRICULA No.:
COORDINADOR DE INTERVENTORÍA
N/A
MATRICULA No.:

CONTIENE:
LEVANTAMIENTO TOPOGRÁFICO Y CAJAS DE INSPECCIÓN

LOCALIZACIÓN GENERAL:


MODIFICACIONES:

No.	NOVEDADES	FECHA
1.		
2.		
3.		
4.		
5.		

IMPORTANTE:
La Unidad de Servicios Penitenciarios y Carcelarios USPEC es la entidad encargada de construir la infraestructura correspondiente a los establecimientos de reclusión carcelarios que estén a cargo del INPEC, dotada por sus calidades, esta información está regida bajo los parámetros de seguridad y confidencialidad correspondiente por tal motivo se solicita:
1) Mantener de manera confidencial y reservada la que se genere en formato planimétrico de la prestación de los servicios.
2) Guardar confidencialidad sobre esta información y NO emplearla en beneficio propio o de terceros.
3) Solicitar previamente y por escrito autorización para cualquier publicación o cambio en el documento relacionado.

DIGITALIZÓ: MARF

ARCHIVO: 233_LEV_TOP VERT_PAB_N.01 .DWG

FECHA:	ESCALA:	PLANCHA:	DE:
05/04/2024	1/150	N-01	01

PLANCHA: 233_LEV_TOP_ N-01

CÓDIGO: IN - FO - 233
Versión: 01 Vigente: 10/07/2023