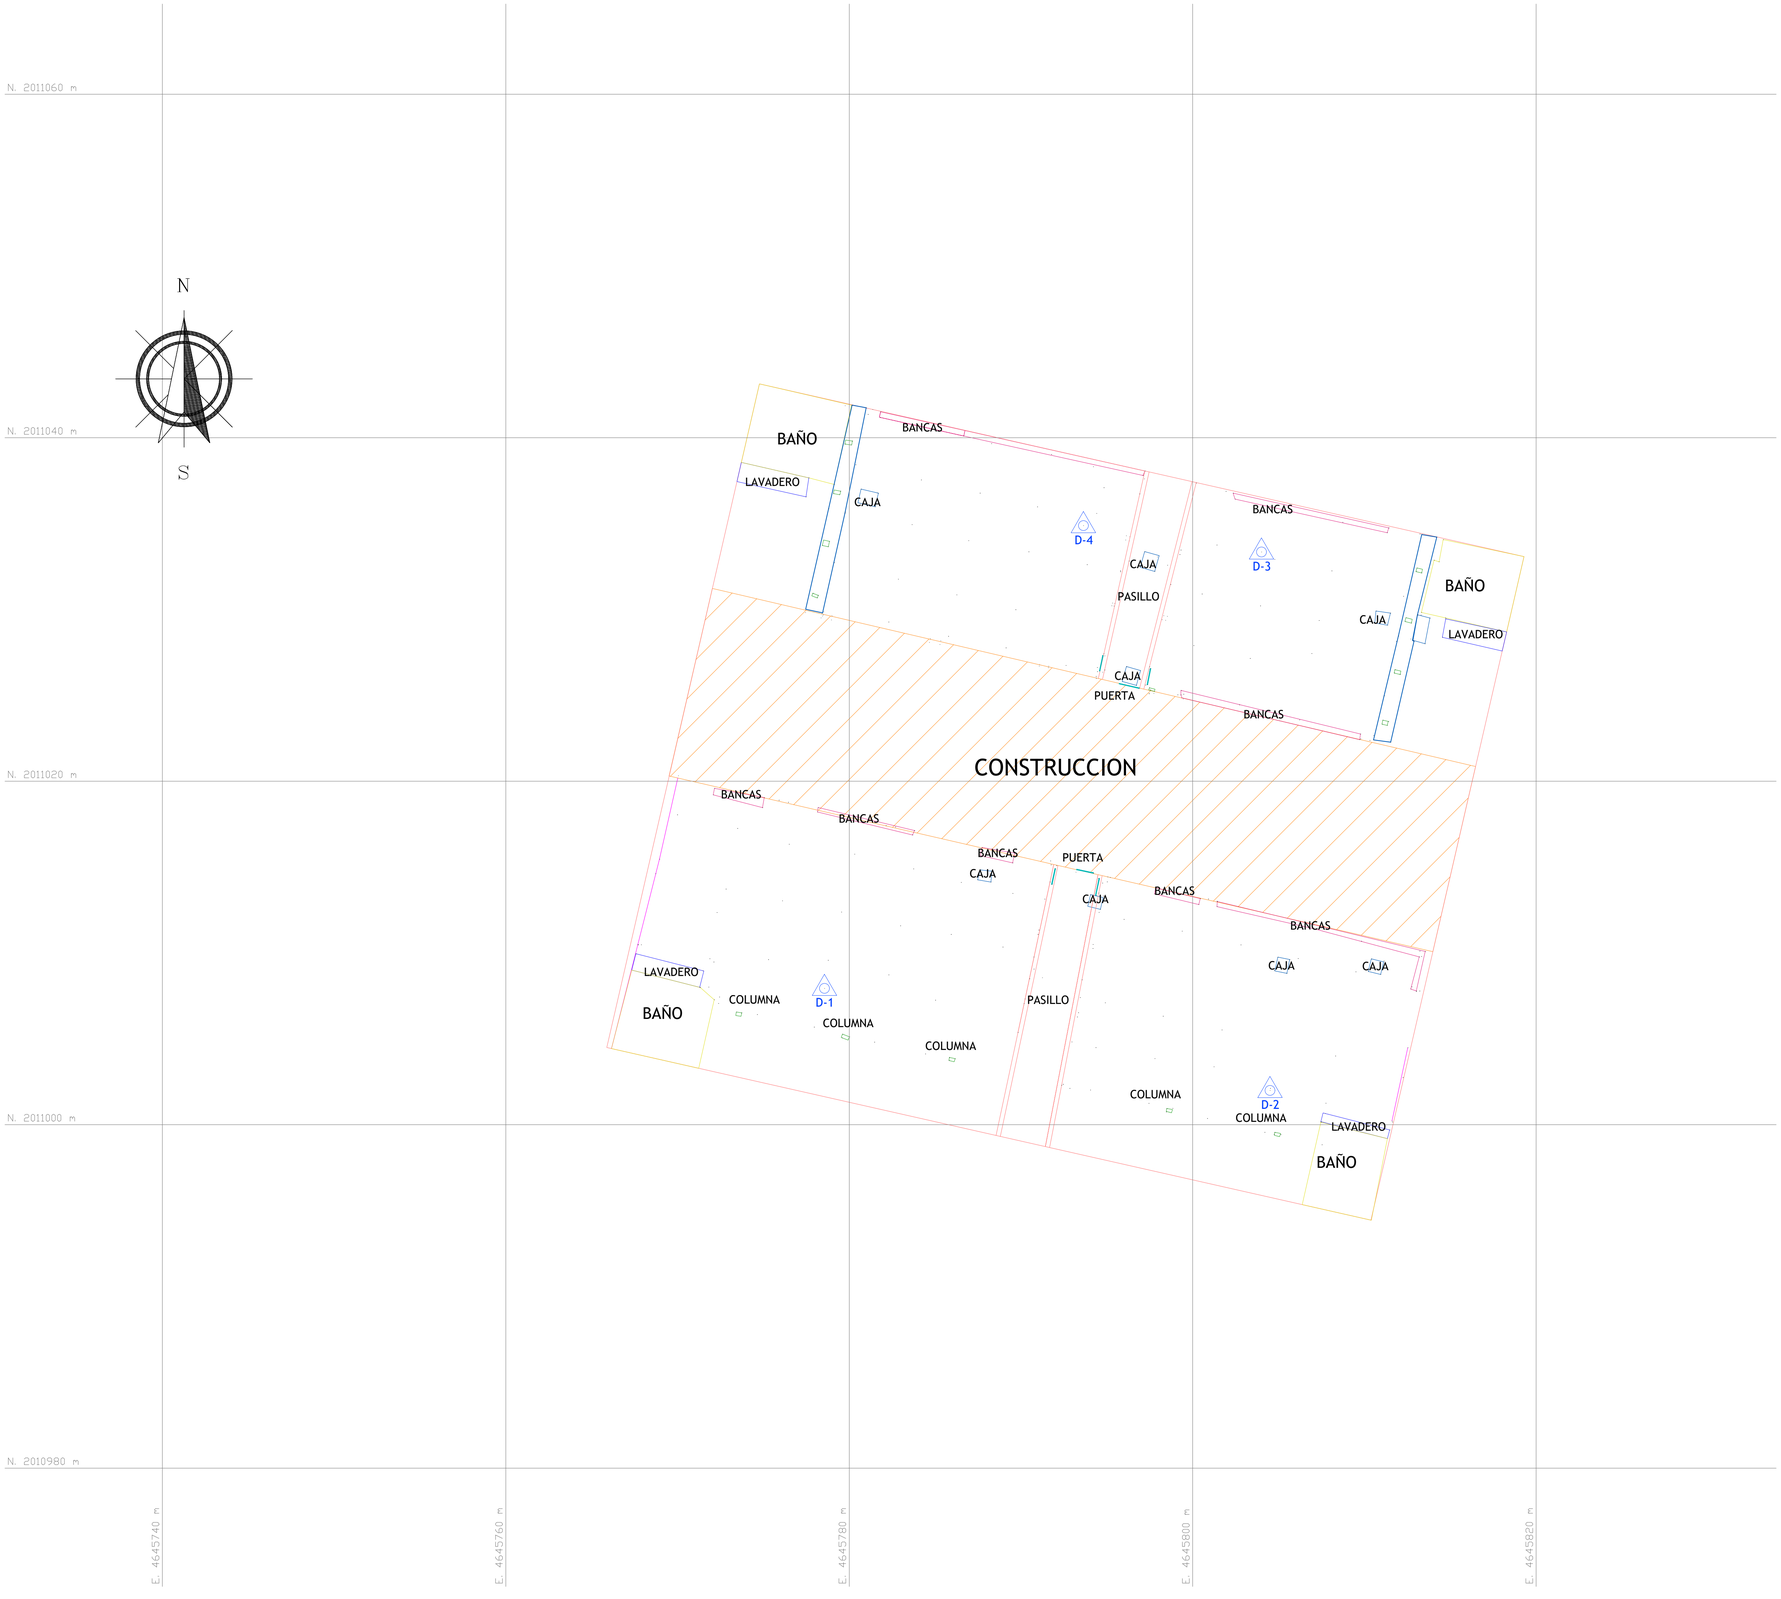



| PUNTO | COORDENADAS NORTE | COORDENADAS ESTE | ELEVACIÓN |
|---|---|---|---|
| GPS-4 | 2011053.983 | 4645875.565 | 962.770 |
| SAZ-4 | 2010910.875 | 4645826.151 | 964.194 |

Convenciones

DELTA TOPOGRÁFICO
VÍA
CONSTRUCCION
BANCAS
BAÑOS
CAJA

CODIGO: IN - FO - 233
VERSIÓN: 01

PLANCHA: 233_LEV_TOP_ N-01

FECHA: 05/04/2024 | ESCALA: 1/150 | PLAN.: N-01 | DE: 01

COLOMBIA POTENCIA DE LA VIDA
Justicia
USPEC UNIDAD DE SERVICIOS PENITENCIARIOS Y CARCELARIOS
INPEC Instituto Nacional Penitenciario y Carcelario

DIRECCIÓN DE INFRAESTRUCTURA
V.°B.° DIRECTOR DINFRA - USPEC:

SUBDIRECCIÓN DE CONSTRUCCIÓN Y CONSERVACIÓN
V.°B.° SUB-DIRECTOR - USPEC:

V.°B.° APOYO A LA SUPERVISION - USPEC:
ING. JOSÉ AGUSTÍN DIAZ ARIAS

V.°B.° DELEGADO - INPEC:
ARQ. KARINA JOHANA ROMERO SUAREZ

PROYECTO:
CONTRATO No. 354 DE 2023
"VULNERABILIDAD SISMICA Y REFORZAMIENTO ESTRUCTURAL Y/O AMPLIACIÓN REQUERIDA PARA LA ELAB DE LOS DISEÑOS ARQS Y EST DE LOS ESTABLECIMIENTOS PENITENCIARIOS Y CARCELARIOS DEL ORDEN NACIONAL-INPEC"
233 - EPMSC TULUA
2000 m2

CONTRATISTA:
Consultoría y Construcciones Civiles SAS
CONSULTORIA Y CONSTRUCCIONES CIVILES SAS
NIT-900171000-8
DIRECTOR DE CONSULTORÍA
ING. NELSON FERNANDO RODRÍGUEZ VÁSQUEZ
MATRÍCULA No.: 25202-142059 CND
COORDINADOR DE CONSULTORÍA
TOP. MIGUEL ANGEL RAMIREZ FARFAN
MATRÍCULA No.: 01-11138
RESPONSABLE DEL DISEÑO
TOP. MIGUEL ANGEL RAMIREZ FARFAN
MATRÍCULA No.: 01-11138

INTERVENTORIA:
N/A
N/A
DIRECTOR DE INTERVENTORÍA
N/A
MATRÍCULA No.:
COORDINADOR DE INTERVENTORÍA
N/A
MATRÍCULA No.:

CONTIENE:
LEVANTAMIENTO TOPOGRÁFICO Y CAJAS DE INSPECCIÓN

LOCALIZACIÓN GENERAL:



MODIFICACIONES:

| No. | NOVEDADES | FECHA |
|---|---|---|
| 1. | | |
| 2. | | |
| 3. | | |
| 4. | | |
| 5. | | |

IMPORTANTE:
La Unidad de Servicios Penitenciarios y Carcelarios USPEC es la entidad encargada de custodiar la información correspondiente a los establecimientos penitenciarios y carcelarios que estén a cargo del INPEC, creada por sus calidades, estas información está sujeta a todos los parámetros de seguridad y confidencialidad establecidos en la ley 1712 de 2014 por tal motivo se solicita lo siguiente:
1) Mantener de manera confidencial la información que como tal le sea presentada y suministrada y toda aquella que se genere en formato alfanumérico de la prestación del mismo servicios.
2) Guardar confidencialidad sobre esta información y NO emplearla en beneficio propio o de terceros.
3) Solicitar previamente toda autorización para cualquier publicación o cambio en el documento relacionado.

DIGITALIZO: MARF

ARCHIVO: 233_LEV TOP_PAB_No.1 .DWG

FECHA: 05/04/2024 | ESCALA: 1/150 | PLAN.: N-01 | DE: 01

PLANCHA: 233_LEV_TOP_ N-01

CÓDIGO: IN - FO - 233
VERSIÓN: 01