

- NOTAS
1. NO HACER MODIFICACIONES A LOS PLANOS SIN LA PREVIA AUTORIZACIÓN DEL COORDINADOR A CARGO.
 2. ESTE PLANO ANULA LOS ANTERIORES A LA FECHA
 3. LAS IDEAS Y CONTENIDOS DE ESTE PLANO SON PROPIEDAD EXCLUSIVA DEL INSTITUTO COLOMBIANO AGROPECUARIO

CUADRO DE ÁREAS	
NOMBRE SITIOS	ÁREA EN m²
HABITACIÓN 1	0
HABITACIÓN 2	0
HABITACIÓN 3	0
HABITACIÓN 4	0
ÁREA UTIL	0
ÁREA TOTAL CONSTRUIDA	0

CONVENCIONES:

LOCALIZACIÓN

LOCALIZACIÓN

PROYECTO

LEVANTAMIENTO ARQUITECTONICO
(CENTRO DE DIAGNOSTICO VETERINARIO)

No. DE PLACA: #
DIRECCIÓN: DIRECCIÓN DEL AVALUO
MUNICIPIO: SOGAMOSO.
DEPARTAMENTO: BOYACÁ.

CONTENIDO

DETALLE ARQUITECTONICO.

GRUPO DE INFRAESTRUCTURA FÍSICA Y MANTENIMIENTO

ING. LADY VIVIANA PLAZAS M.
COORDINADOR

APROBÓ

ING. JAIME ALONSO GARCIA A.
MATRICULA No.:

DIBUJÓ:
ARQ. DANIEL BARRANTES T.
DELINEANTE ARQ. - # A31282017-1049642172

ÁREA TOTAL CONSTRUIDA / ESCALA
0.0 M2 / 1: 20

TIPO DE PLANO (ICA)

A-10#





PLANO / PLANCHAS N°:

02 DE 05

FECHA:

22 ABRIL DEL 2026

60,20ML X 0,56KG 34 KG

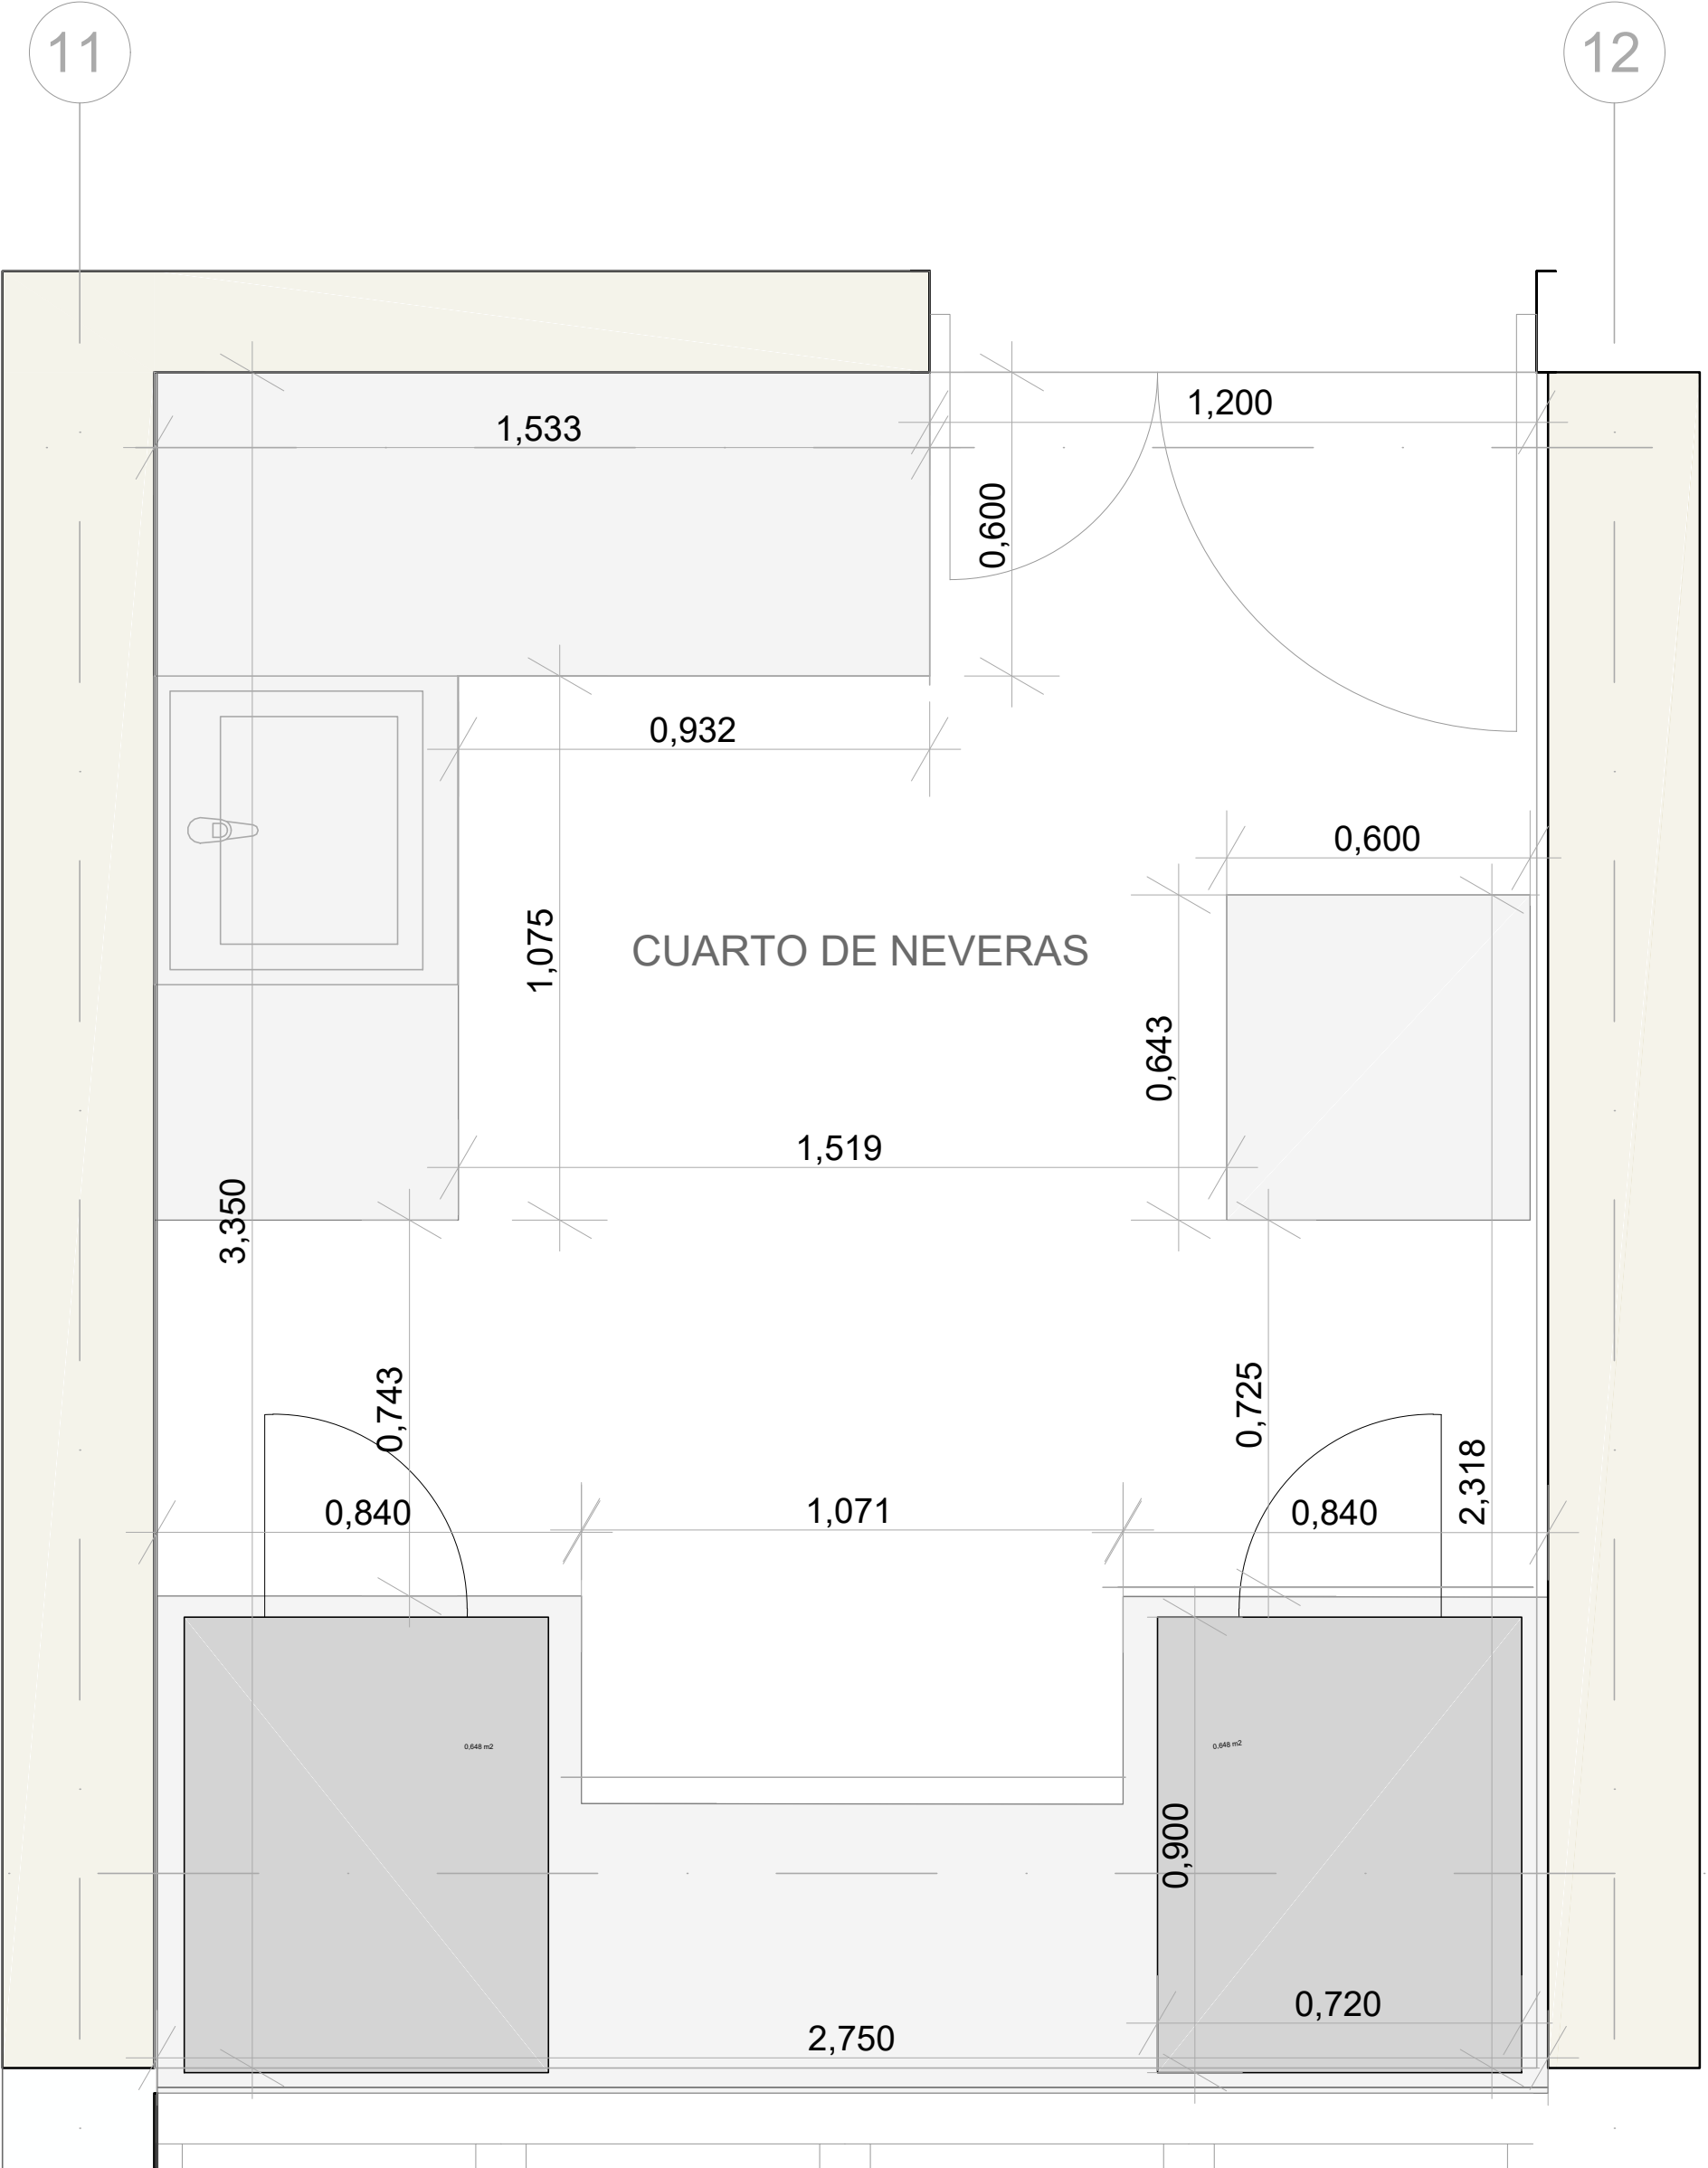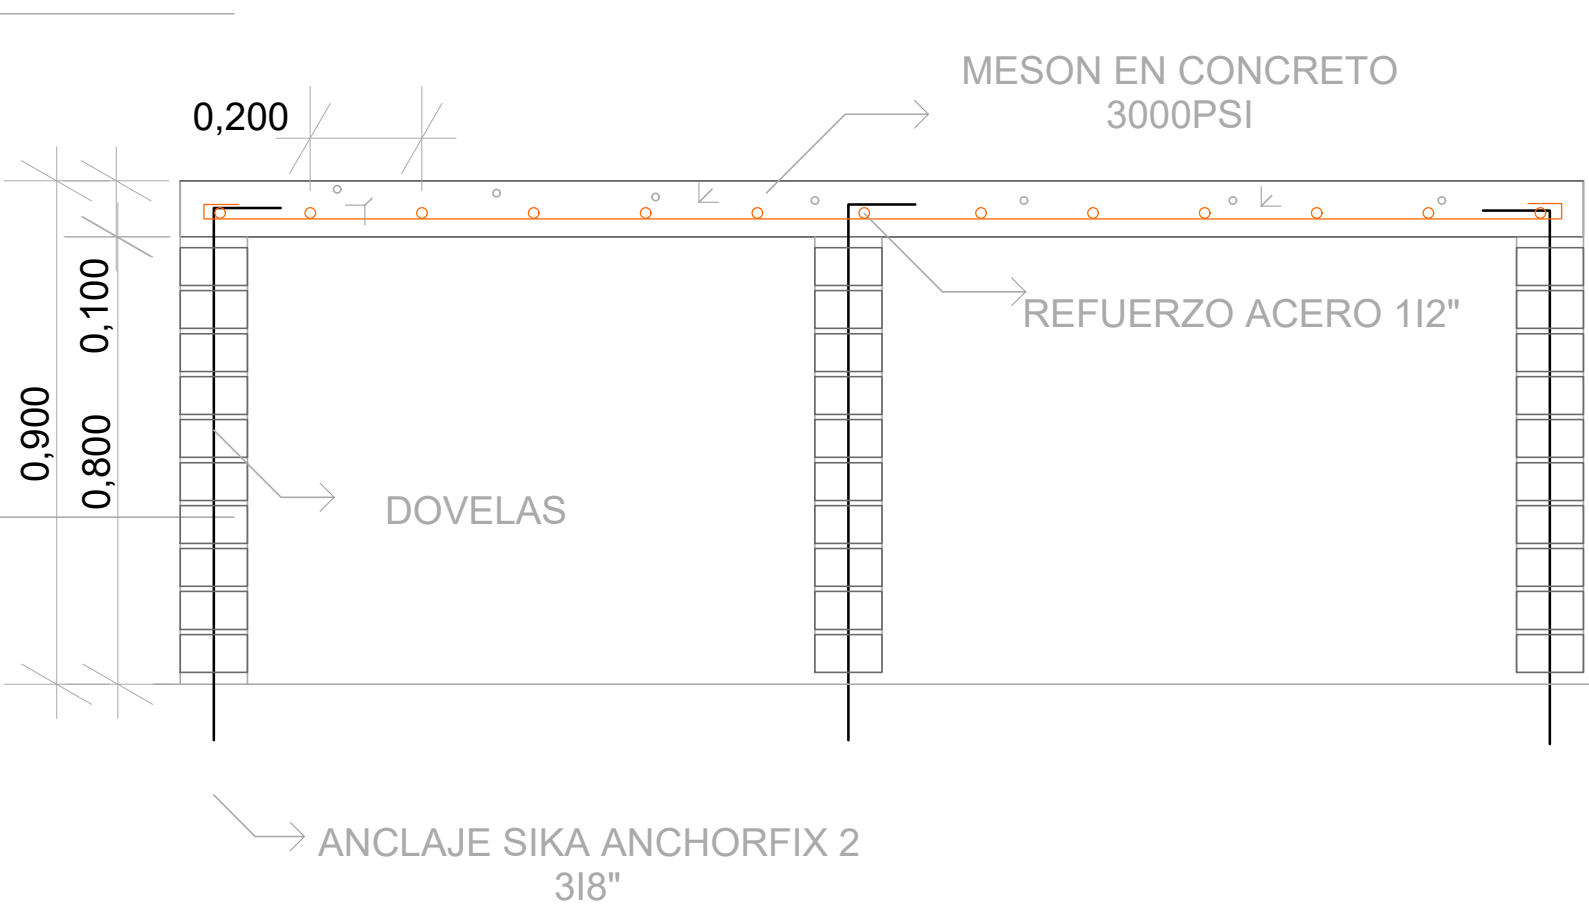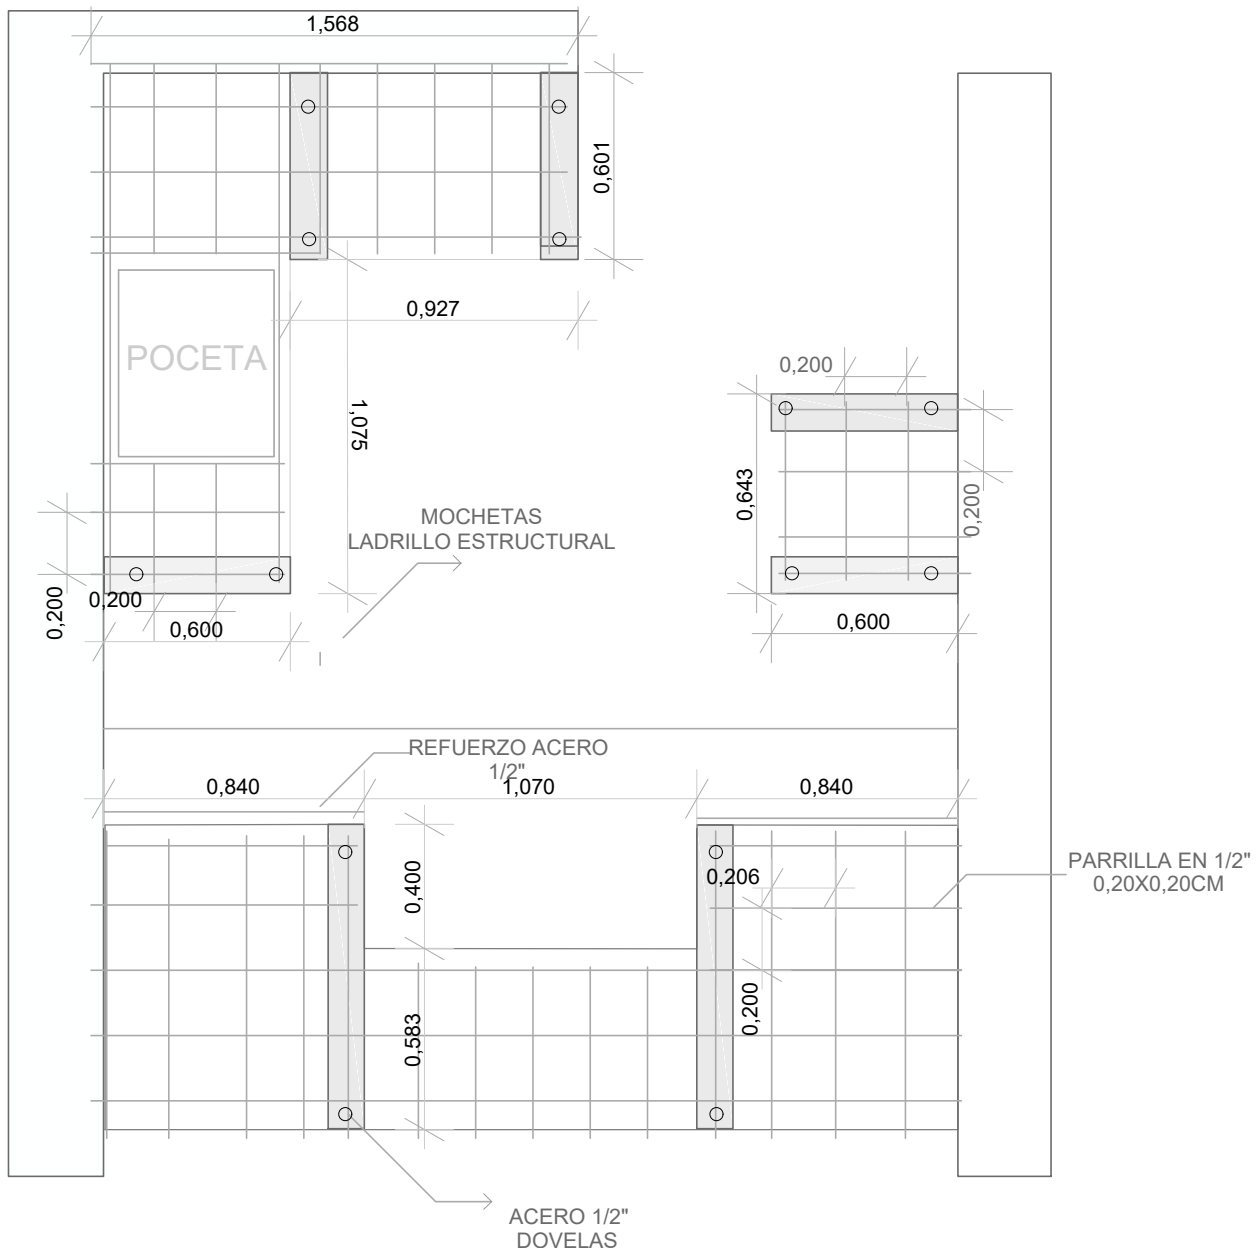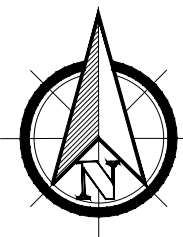

DISEÑO MESONES, CUARTO DE LAVADO, ITEM 6,10
LABORATORIOS FITOSANITARIOS SOGAMOSO

6.10 (DISEÑO MESONES, CUARTO DE LAVADO)

ESCALA: 1:50