
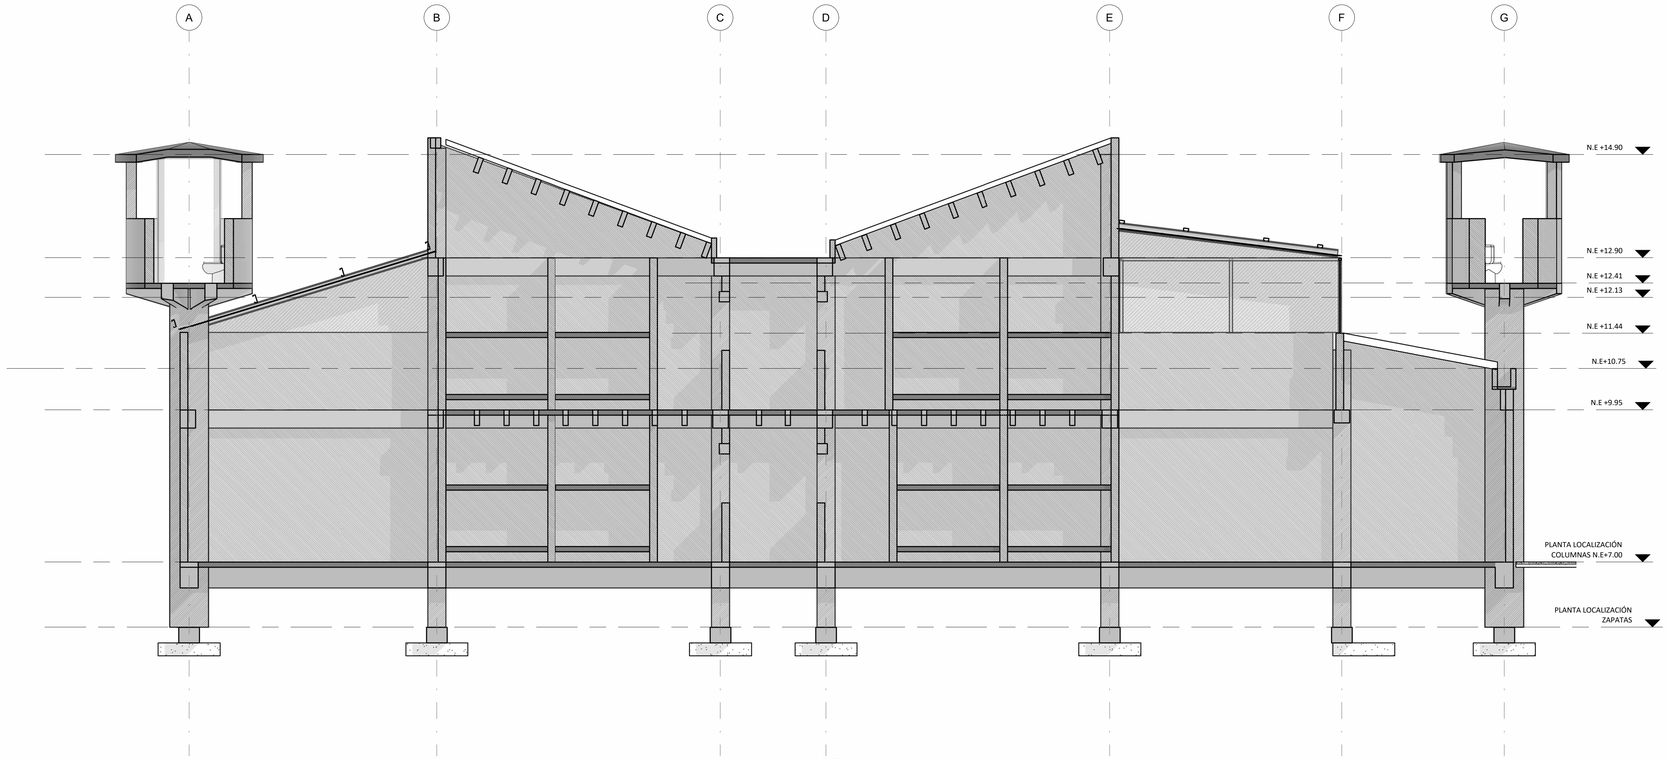


CORTE A-A

ESC. 1 : 50

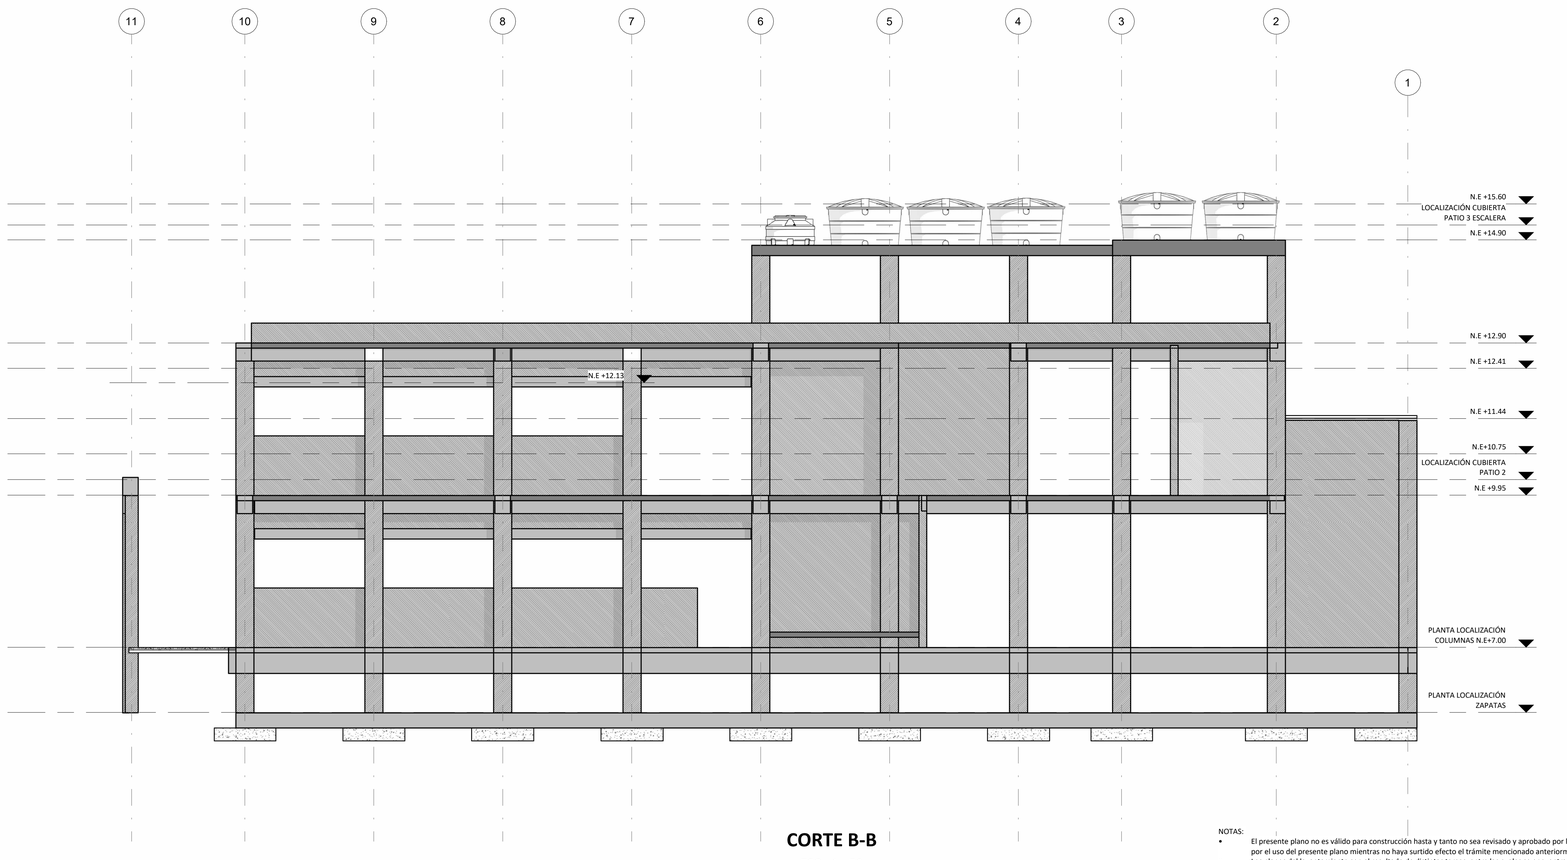

CORTE B-B

ESC. 1 : 50

NOTAS:

- El presente plano no es válido para construcción hasta y tanto no sea revisado y aprobado por la curaduria o autoridad competente. Consultoria y Construcciones Civiles S.A.S. No asume ninguna responsabilidad por el uso del presente plano mientras no haya surtido efecto el trámite mencionado anteriormente.Unidades en metros excepto cuando se indique otra unidad.
- Los planos del levantamiento son el resultado de distintas tareas, entre las cuales se encuentra la recolección documental. Lo anterior sirvió como base para la proyección de este levantamiento, cualquier discrepancia o incoguncia cuando se esten ejecutando las labores posteriores, deberan ser informadas al diseñador estructural para su correspondiente validación.

CODIGO: PAB - 318
Version: 01 Vigencia: 30/08/2023

318_LEV_EST_L_PAB_ N-PL
PLANCHA:

FECHA:	ESCALA:	PL No.:	DE:
SEP/2024	INDICADA	EST-3.1	7

ARCHIVO:
ROT_M2-FO-32_M2-FO-33_USPEC_30-08-2023-PAT

DIGITÓ:
ABR_PROFESION Y NOMBRE DIGITALIZÓ-1
ABR_PROFESION Y NOMBRE DIGITALIZÓ-2

IMPORTANTE.

La Unidad de Servicios Penitenciarios y Carcelarios USPEC es la entidad encargada de custodiar la información correspondiente a los establecimientos penitenciarios y carcelarios que estén a cargo del INPEC y con por sus calidades, esta información está regida bajos los parámetros de seguridad y confidencialidad que se describen:
por tal motivo se solicita:
1) Manejar de manera confidencial la información que como tal le sea presentada y entregada, y toda aquella que se genere en torno a ella como fruto de la prestación de sus servicios.
2) Guardar confidencialidad sobre esta información y NO emplearla en beneficio propio o de terceros.
3) Solicitar previamente y por escrito autorización para cualquier publicación o cambio en el documento relacionado.

MODIFICACIONES:

No.	NOVEDADES	FECHA
1.		
2.		
3.		
4.		
5.		

LOCALIZACIÓN GENERAL :



CONTIENE:

INTERVENTORÍA:

DIRECTOR DE INTERVENTORÍA

MATRÍCULA No.:

COORDINADOR DEINTERVENTORÍA

MATRÍCULA No.:

COLOMBIA POTENCIA DE LA VIDA
Justicia
USPEC UNIDAD DE SERVICIOS PENITENCIARIOS Y CARCELARIOS
INPEC Instituto Nacional Penitenciario y Carcelario

DIRECCIÓN DE INFRAESTRUCTURA

V.°B.° DIRECTOR DINFRA- USPEC:

SUBDIRECCIÓN DE CONSTRUCCIÓN Y CONSERVACIÓN

V.°B.° SUB-DIRECTOR - USPEC:

V.°B.° APOYO A LA SUPERVISION - USPEC:

ING. JOSÉ AGUSTÍN DIAZ ARIAS

V.°B.° DELEGADO - INPEC:

ARQ. KARINA JOHANA ROMERO SUAREZ

PROYECTO:

CONTRATO No. 354 DE 2023
"VULNERABILIDAD SÍSMICA Y REFORZAMIENTO ESTRUCTURAL Y/O AMPLIACIÓN REQUERIDA PARA LA ELAB DE LOS DISEÑOS ARQS Y EST DE LOS ESTABLECIMIENTOS PENITENCIARIOS Y CARCELARIOS DEL ORDEN NACIONAL -INPEC "
EPMSC SAN ANDRÉS
Menor a 1000 m2

CONTRATISTA:

Consultoría y Construcciones Civiles SAS

CONSULTORIA Y CONSTRUCCIONES CIVILES SAS
NIT-900171000-8

DIRECTOR DE CONSULTORÍA
ING. NELSON FERNANDO RODRIGUEZ VASQUEZ

MATRÍCULA No.: 25202 - 142335CND

COORDINADOR DE CONSULTORÍA
ING. JUAN JACOBO PINILLA RODRIGUEZ

MATRÍCULA No.: 25202-140995 CND

RESPONSABLE DEL DISEÑO
ING. JUAN JACOBO PINILLA RODRIGUEZ

MATRÍCULA No.: 25202-140995 CND