

LEVANTAMIENTO DE REDES ESTABLECIMIENTO PENITENCIARIO DE MEDIANA SEGURIDAD Y CARCELARIO (EPMSC) CARCEL NUEVA ESPERANZA - SAN ANDRES

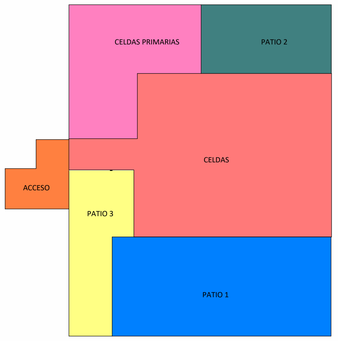

ZONIFICACIÓN DEL (EPMSC)

ESC. 1 : 200

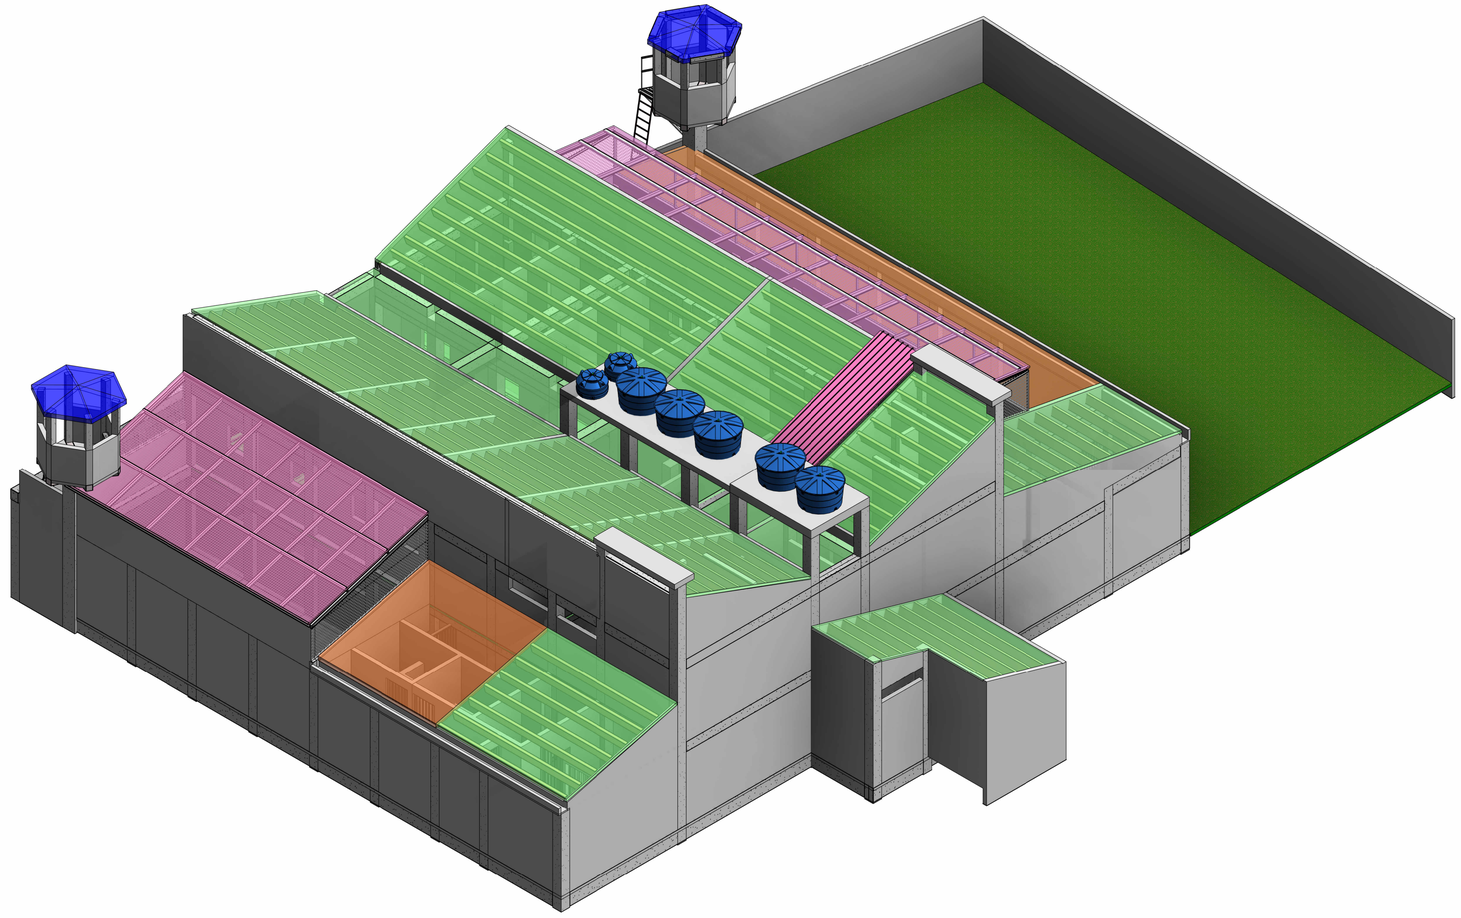

ISOMETRICO

ESC.

INDICE DE PLANOS			
PLANO Nº	**NOMBRE DE ARCHIVO**	**DESCRIPCION GENERAL**	**VERSIÓN**
REDES-1.1	318-PL-REDES-L-SAN-VA	INDICE	VA
REDES-1.2	318-PL-REDES-L-SAN-VA	PLANTA DE GEOREFERENCIACIÓN	VA
REDES-1.3	318-PL-REDES-L-SAN-VA	PLANTA LOCALIZACIÓN DE PUNTOS HIDRAULICOS N+7.00 Y N+9.95	VA
REDES-1.4	318-PL-REDES-L-SAN-VA	PLANTA LOCALIZACIÓN DE PUNTOS DE DESAGUE N+7.00 Y N+9.95	VA
REDES-1.5	318-PL-REDES-L-SAN-VA	PLANTA LOCALIZACIÓN DE REDES ELÉCTRICAS N+7.00 Y N+9.95	VA

NOTA 1: Los planos del levantamiento son el resultado de distintas tareas, entre las cuales se encuentra el registro documental y visitas al sitio de estudio. Lo anterior sirvió como base para la proyección de este levantamiento, cualquier discrepancia o incongruencia cuando se estén ejecutando las labores posteriores, deberán ser informadas al diseñador estructural para su correspondiente validación.

CODIGO: PAB - 318
Version 07 Vigente 30/08/2023

318_LEV_REDES_L_PAB_ N-PL
PLANCHA:

FECHA: SEP/2024 | ESCALA: 1 : 200 | PL No.: REDES-1.1 | DE: 7

COLOMBIA POTENCIA DE LA VIDA
Justicia
USPEC UNIDAD DE SERVICIOS PENITENCIARIOS Y CARCELARIOS
INPEC Instituto Nacional Penitenciario y Carcelario

DIRECCIÓN DE INFRAESTRUCTURA

V.°B.° DIRECTOR DINFRA- USPEC:

SUBDIRECCIÓN DE CONSTRUCCIÓN Y CONSERVACIÓN

V.°B.° SUB-DIRECTOR - USPEC:

V.°B.° APOYO A LA SUPERVISION - USPEC:

ING. JOSÉ AGUSTÍN DIAZ ARIAS

V.°B.° DELEGADO - INPEC:

ARQ. KARINA JOHANA ROMERO SUAREZ

PROYECTO:

CONTRATO No. 354 DE 2023
"VULNERABILIDAD SÍSMICA Y REFORZAMIENTO ESTRUCTURAL Y/O AMPLIACIÓN REQUERIDA PARA LA ELAB DE LOS DISEÑOS ARQS Y EST DE LOS ESTABLECIMIENTOS PENITENCIARIOS Y CARCELARIOS DEL ORDEN NACIONAL -INPEC "
EPMSC SAN ANDRÉS
Menor a 1000 m2

CONTRATISTA:

Consultoría y Construcciones Civiles SAS

CONSULTORIA Y CONSTRUCCIONES CIVILES SAS
NIT-900171000-8

DIRECTOR DE CONSULTORÍA
ING. NELSON FERNANDO RODRIGUEZ VASQUEZ
MATRICULA No.: 25202 - 142335CND

COORDINADOR DE CONSULTORÍA
ING. JUAN JACOBO PINILLA RODRIGUEZ
MATRICULA No.: 25202-142099 CND

RESPONSABLE DEL DISEÑO
ING. JUAN JACOBO PINILLA RODRIGUEZ
MATRICULA No.: 25202-142099 CND

INTERVENTORIA:

DIRECTOR DE INTERVENTORÍA

MATRÍCULA No.:

COORDINADOR DEINTERVENTORÍA

MATRÍCULA No.:

CONTIENE:

LOCALIZACIÓN GENERAL :



MODIFICACIONES:

No.	NOVEDADES	FECHA
1.		
2.		
3.		
4.		
5.		

IMPORTANTE.

La Unidad de Servicios Penitenciarios y Carcelarios USPEC es la entidad encargada de custodiar la información correspondiente a los establecimientos penitenciarios y carcelarios que estén a cargo del INPEC y que por sus calidades, esta información está regida bajo los parámetros de seguridad y confidencialidad que se describen por tal motivo se solicita:
1) Manejar de manera confidencial la información que como tal le sea presentada y entregada, y toda aquella que se genere en torno a ella como fruto de la prestación de sus servicios.
2) Guardar confidencialidad sobre esta información y NO emplearla en beneficio propio o de terceros.
3) Solicitar previamente y por escrito autorización para cualquier publicación o cambio en el documento relacionado.

DIGITÓ: ABR_PROFESION Y NOMBRE DIGITALIZÓ-1
ABR_PROFESION Y NOMBRE DIGITALIZÓ-2

ARCHIVO:
ROT_M2-FO-32_M2-FO-33_USPEC_30-08-2023-PAT