
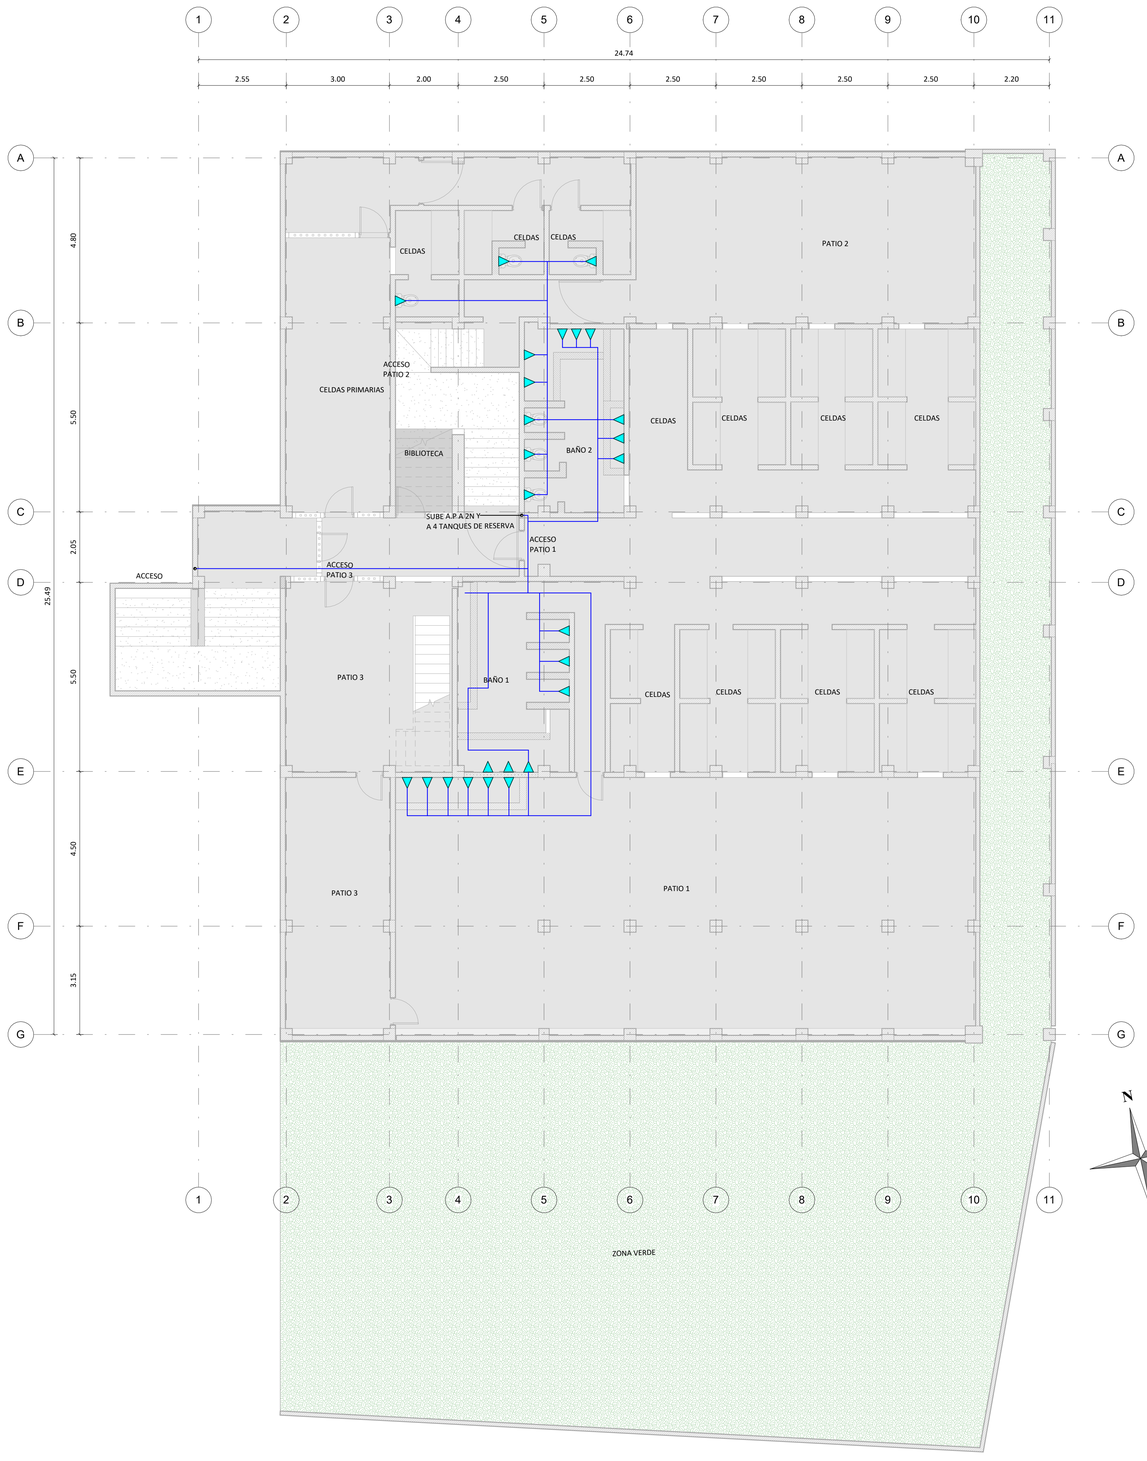


PLANTA LOCALIZACIÓN PUNTOS HIDRAULICOS N+7.00

ESC. 1 : 75

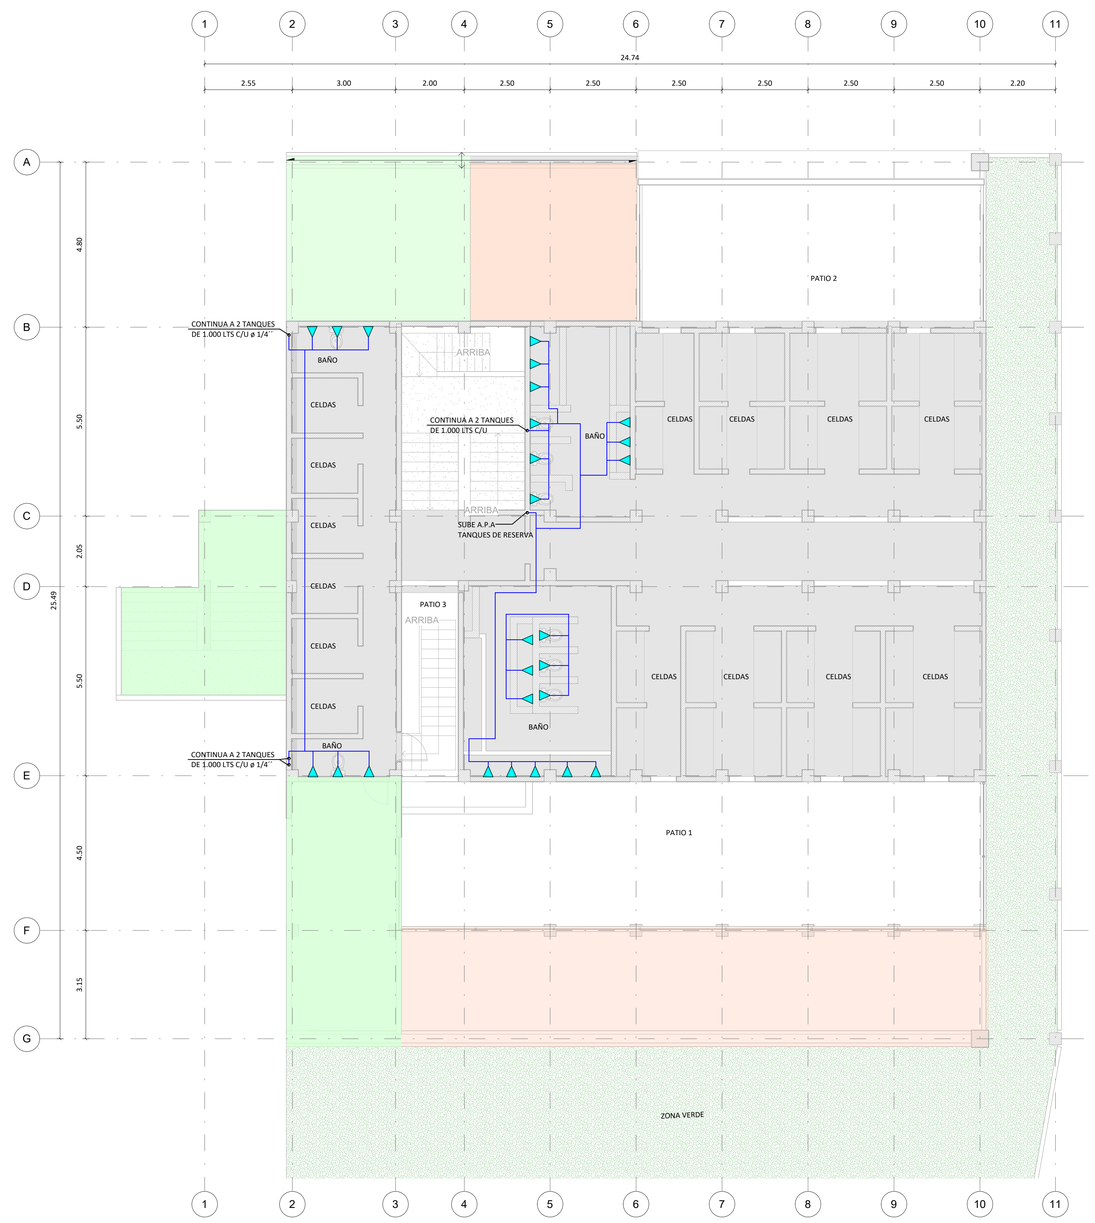

PLANTA LOCALIZACIÓN PUNTOS HIDRAULICOS N+9.95

ESC. 1 : 75

CUADRO DE CONVENCIONES

- ALCANTARILLA
- PUNTO HIDRÁULICO
- REGISTRO ACUEDUCTO
- CAJA DE AGUAS NEGRAS
- HIDRANTE
- REJILLAS
- TANQUE
- PUNTO DESAGUE
- PROYECCIÓN DE RED DE SUMINISTRO SEGÚN VISIBILIDAD
- PROYECCIÓN DE RED DE DESAGÜE SEGÚN VISIBILIDAD
- BAJANTES

NOTA 1: Los planos del levantamiento son el resultado de distintas tareas, entre las cuales se encuentra el registro documental y visitas al sitio de estudio. Lo anterior sirvió como base para la proyección de este levantamiento, cualquier discrepancia o incongruencia cuando se estén ejecutando las labores posteriores, deberán ser informadas al diseñador estructural para su correspondiente validación.

CÓDIGO: PAB - 318
Versión: 01 Vigencia: 30/08/2023

318_LEV_REDES_L_PAB_ N-PL

FECHA:	ESCALA:	PL No.:	DE:
SEP/2024	INDICADA	REDES-1.3	7

COLOMBIA POTENCIA DE LA VIDA
Justicia
USPEC UNIDAD DE SERVICIOS PENITENCIARIOS Y CARCELARIOS
INPEC Instituto Nacional Penitenciario y Carcelario

DIRECCIÓN DE INFRAESTRUCTURA

V.°B.° DIRECTOR DINFRA- USPEC:

SUBDIRECCIÓN DE CONSTRUCCIÓN Y CONSERVACIÓN

V.°B.° SUB-DIRECTOR - USPEC:

V.°B.° APOYO A LA SUPERVISION - USPEC:

ING. JOSÉ AGUSTÍN DIAZ ARIAS

V.°B.° DELEGADO - INPEC:

ARQ. KARINA JOHANA ROMERO SUAREZ

PROYECTO:

CONTRATO No. 354 DE 2023
"VULNERABILIDAD SÍSMICA Y REFORZAMIENTO ESTRUCTURAL Y/O AMPLIACIÓN REQUERIDA PARA LA ELAB DE LOS DISEÑOS ARQS Y EST DE LOS ESTABLECIMIENTOS PENITENCIARIOS Y CARCELARIOS DEL ORDEN NACIONAL -INPEC-"
EPMSC SAN ANDRÉS
Menor a 1000 m2

CONTRATISTA:

Consultoría y Construcciones Civiles SAS

CONSULTORIA Y CONSTRUCCIONES CIVILES SAS
NIT-900171000-8

DIRECTOR DE CONSULTORÍA
ING. NELSON FERNANDO RODRIGUEZ VASQUEZ
MATRÍCULA No.: 25202 - 142335CND

COORDINADOR DE CONSULTORÍA
ING. JUAN JACOBO PINILLA RODRIGUEZ
MATRÍCULA No.: 25202-142095 CND

RESPONSABLE DEL DISEÑO
ING. JUAN JACOBO PINILLA RODRIGUEZ
MATRÍCULA No.: 25202-142095 CND

INTERVENTORIA:

DIRECTOR DE INTERVENTORÍA
MATRÍCULA No.:

COORDINADOR DEINTERVENTORÍA
MATRÍCULA No.:

CONTIENE:

LOCALIZACIÓN GENERAL :



MODIFICACIONES:

No.	NOVEDADES	FECHA
1.		
2.		
3.		
4.		
5.		

IMPORTANTE:

La Unidad de Servicios Penitenciarios y Carcelarios USPEC es la entidad encargada de custodiar la información correspondiente a los establecimientos penitenciarios y carcelarios que estén a cargo del INPEC y que por sus calidades, esta información está regida bajo los parámetros de seguridad y confidencialidad que se requiere, por tal motivo se solicita:
1) Manejar de manera confidencial la información que como tal le sea presentada y entregada, y toda aquella que se genere en torno a ella como fruto de la prestación de sus servicios.
2) Guardar confidencialidad sobre esta información y NO emplearla en beneficio propio o de terceros.
3) Solicitar previamente y por escrito autorización para cualquier publicación o cambio en el documento relacionado.

DIGITÓ: ABR_PROFESION Y NOMBRE DIGITALIZÓ-1
ABR_PROFESION Y NOMBRE DIGITALIZÓ-2

ARCHIVO:
ROT_M2-FO-32_M2-FO-33_USPEC_30-08-2023.PAT

FECHA:	ESCALA:	PL No.:	DE:
SEP/2024	INDICADA	REDES-1.3	

PLANCHA:
318_LEV_REDES_L_PAB_ N-PL

CÓDIGO: PAB - 318
Versión: 01 Vigencia: 30/08/2023