



SECCION TRANSVERSAL TRAMO I - IV
ESC:1:50

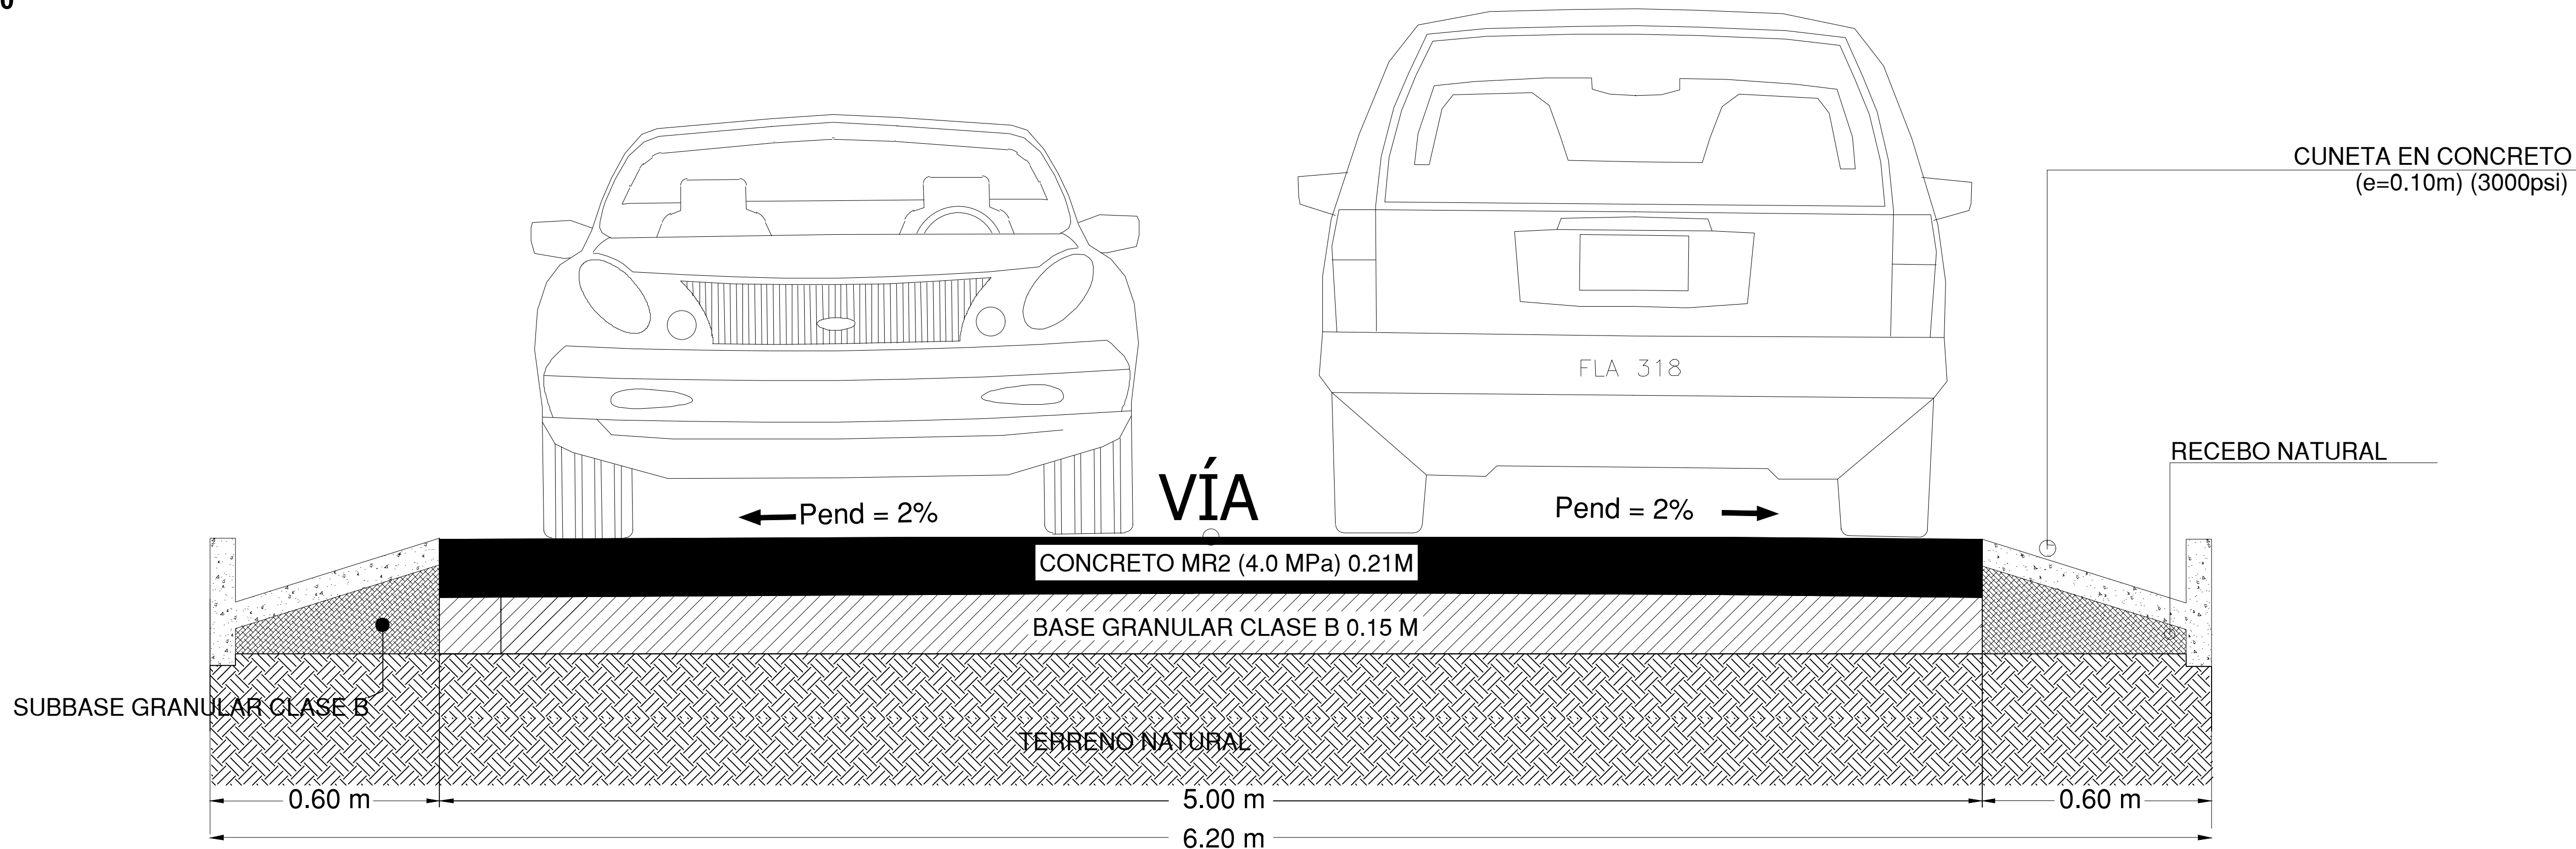


SECCION TIPO VIA TERCIAIRA V-1 (L=6.20 M)

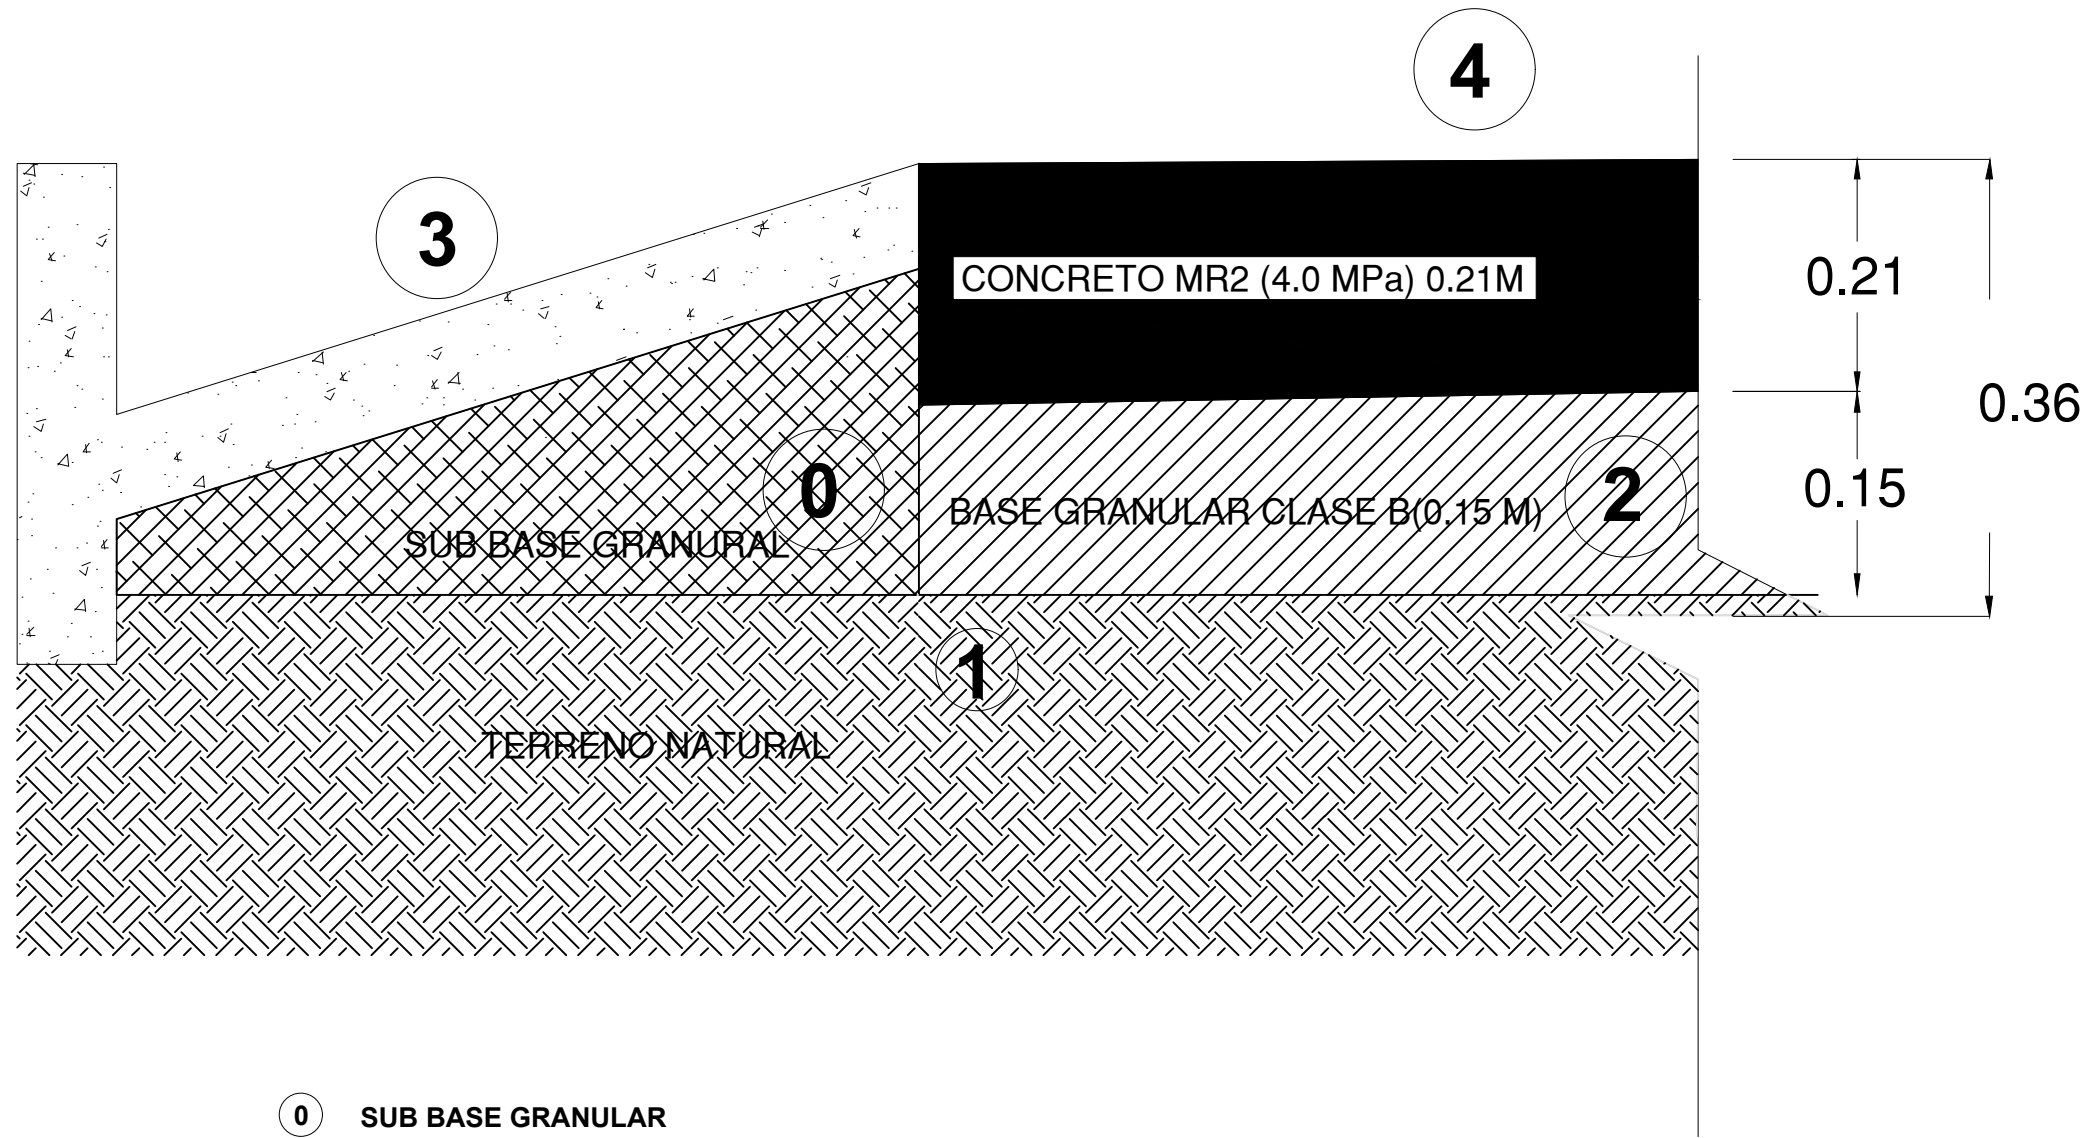


- 0 SUB BASE GRANULAR
- 1 ANALISIS, RASPADO SUB BASE EXISTENTE, REPLANTEO Y NIVELACIÓN
- 2 CONFORMACIÓN Y COMPACTACIÓN MATERIAL BASE GRANULAR CLASE B
- 3 CONSTRUCCIÓN CUNETAS
- 4 DISPERSIÓN, NIVELACIÓN Y CONCRETO MR2 (4.0 MPa)

PLANTA PAVIMENTO

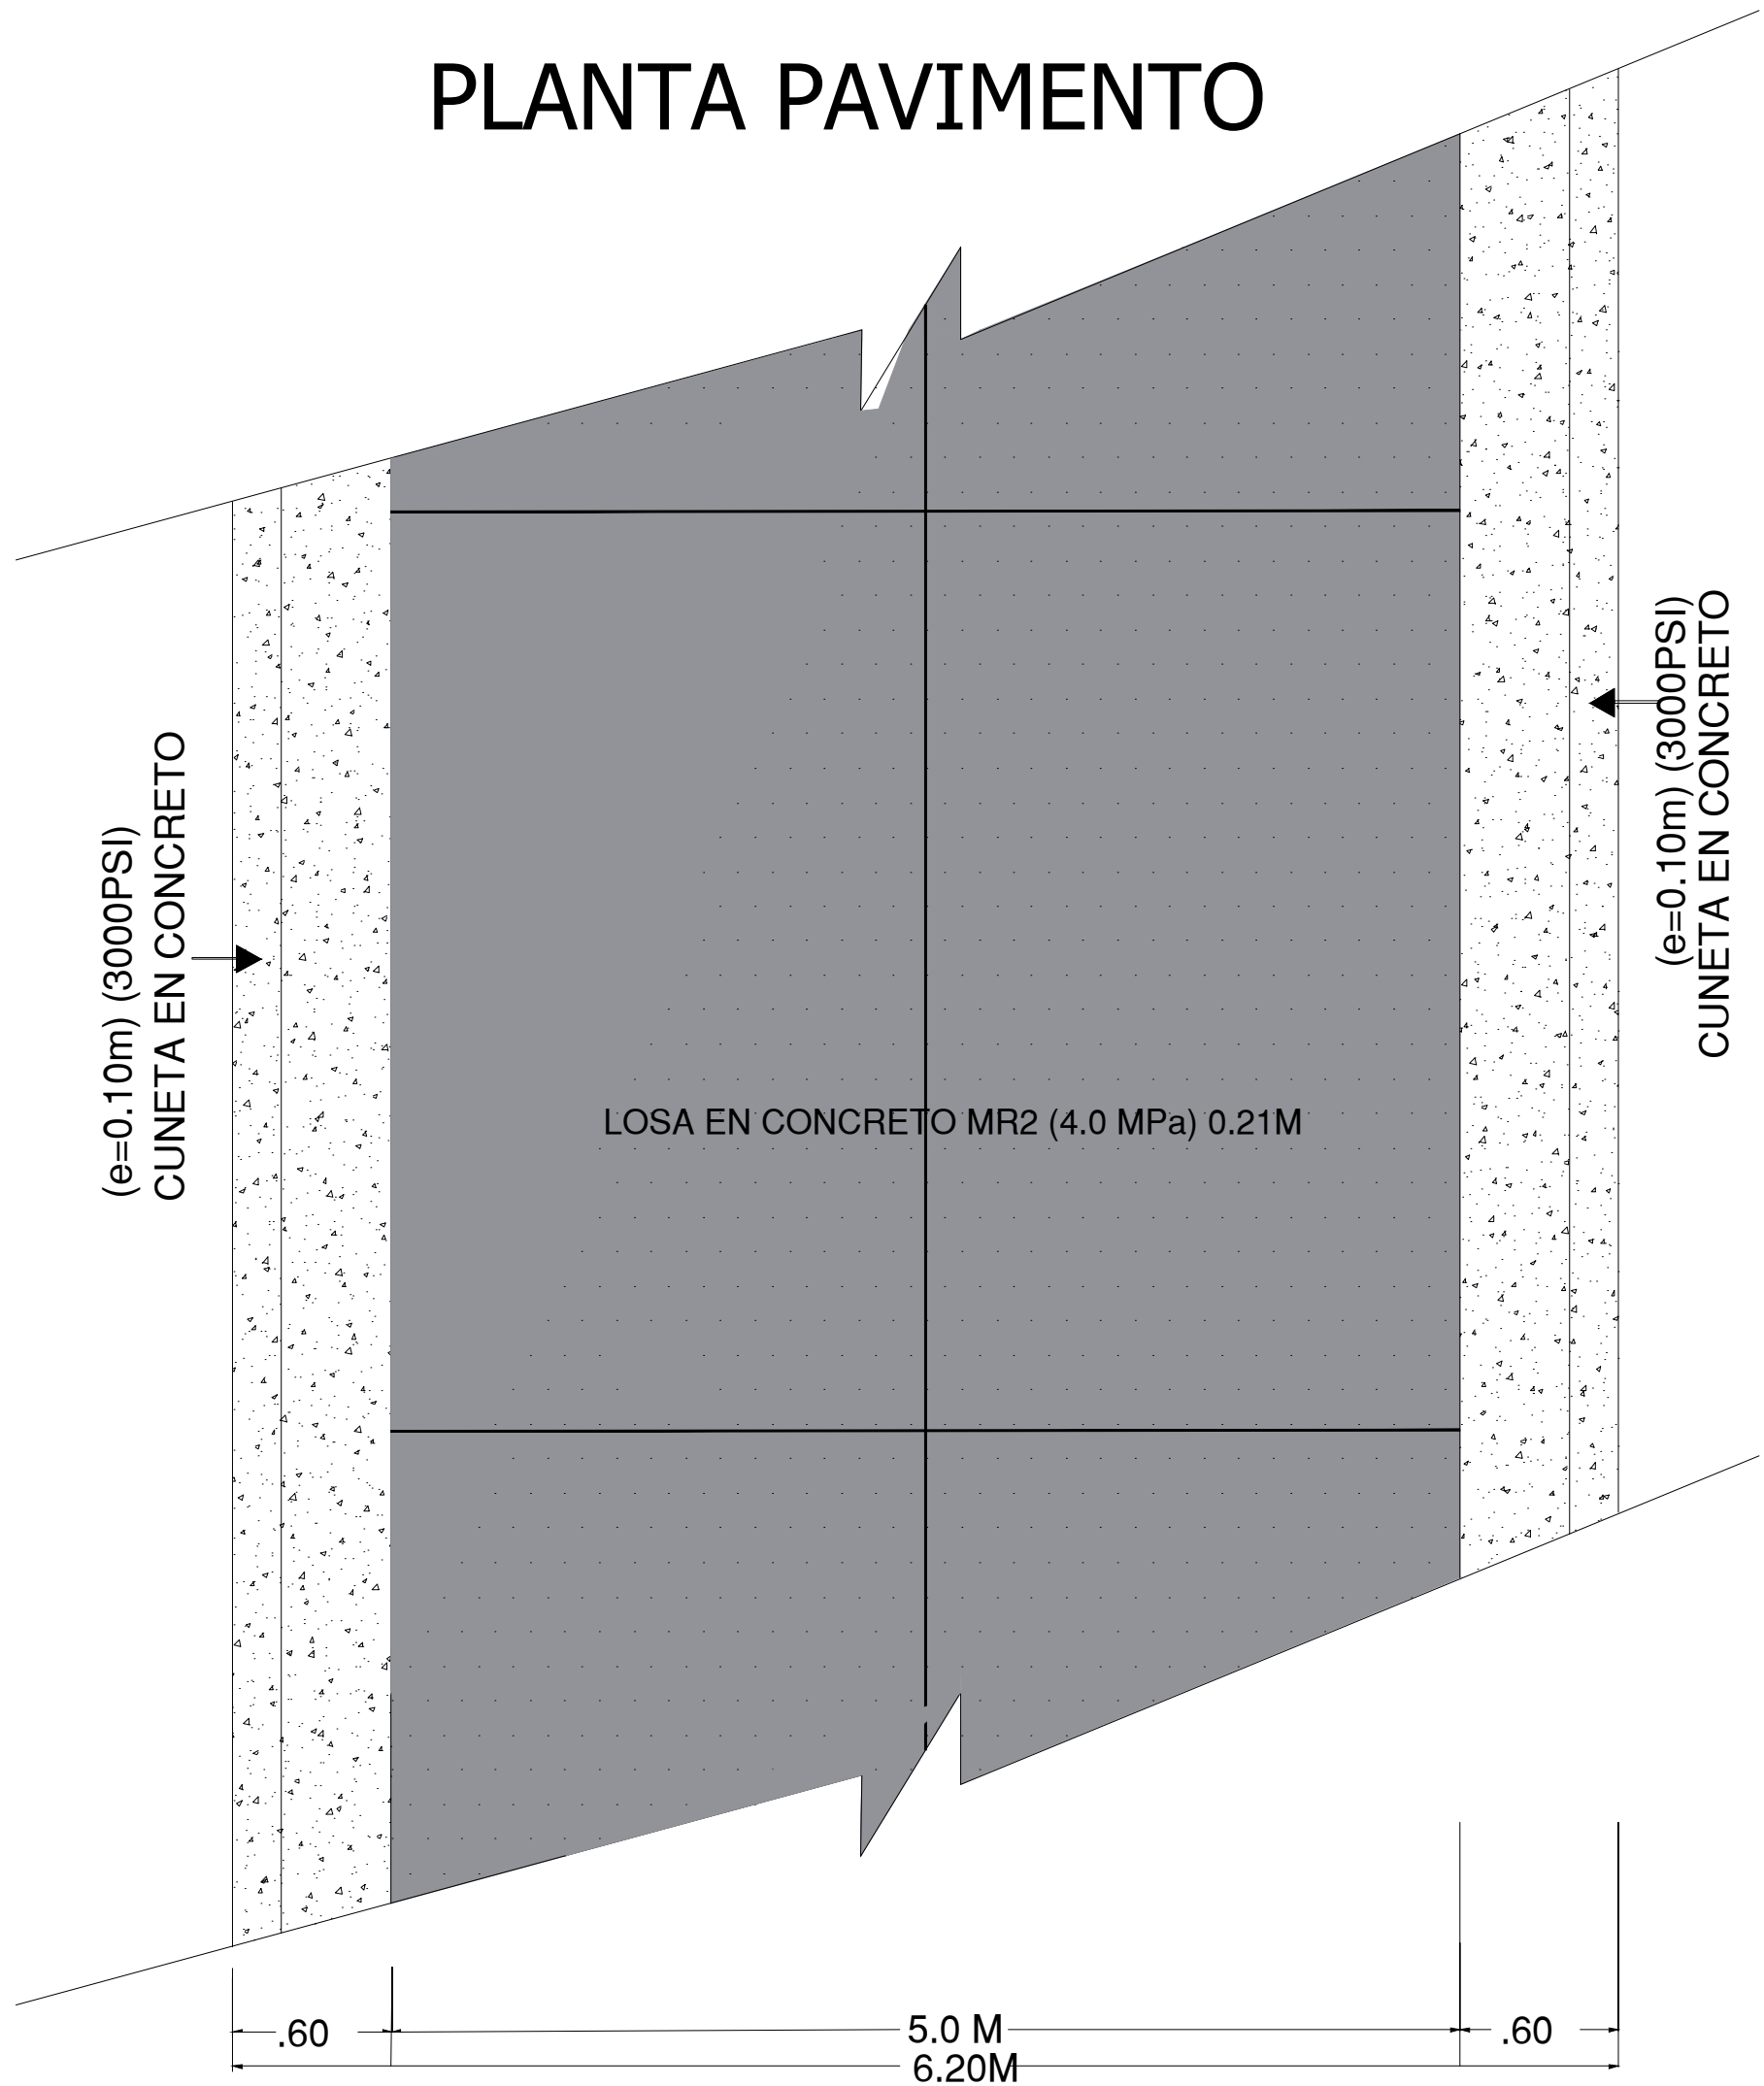


DETALLE PROCESO CONSTRUCTIVO PERFIL
DETALLE PROCESO CONSTRUCTIVO

ESCALA: 1:10

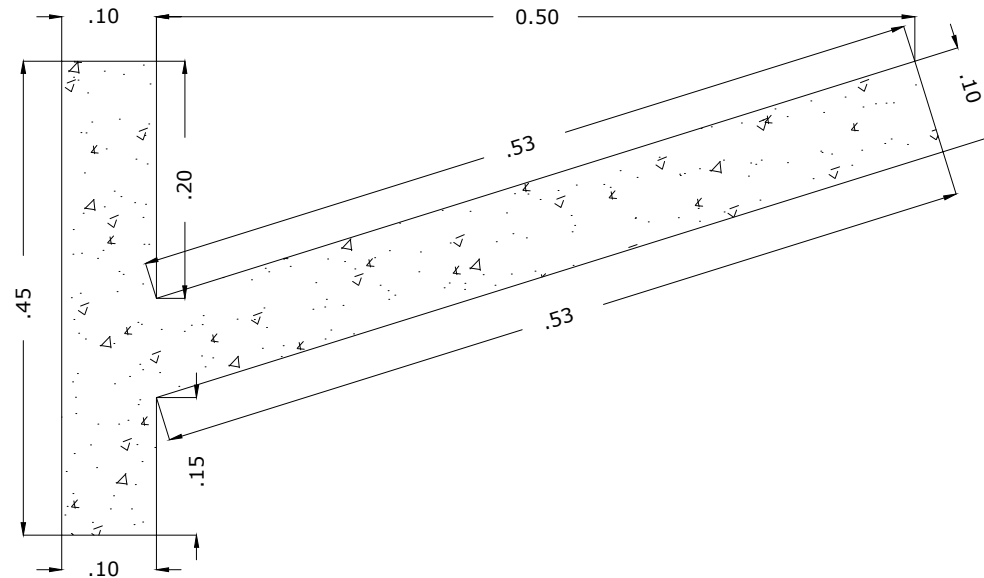

AREA DE CUNETA TIPO1-C :0.15 M2

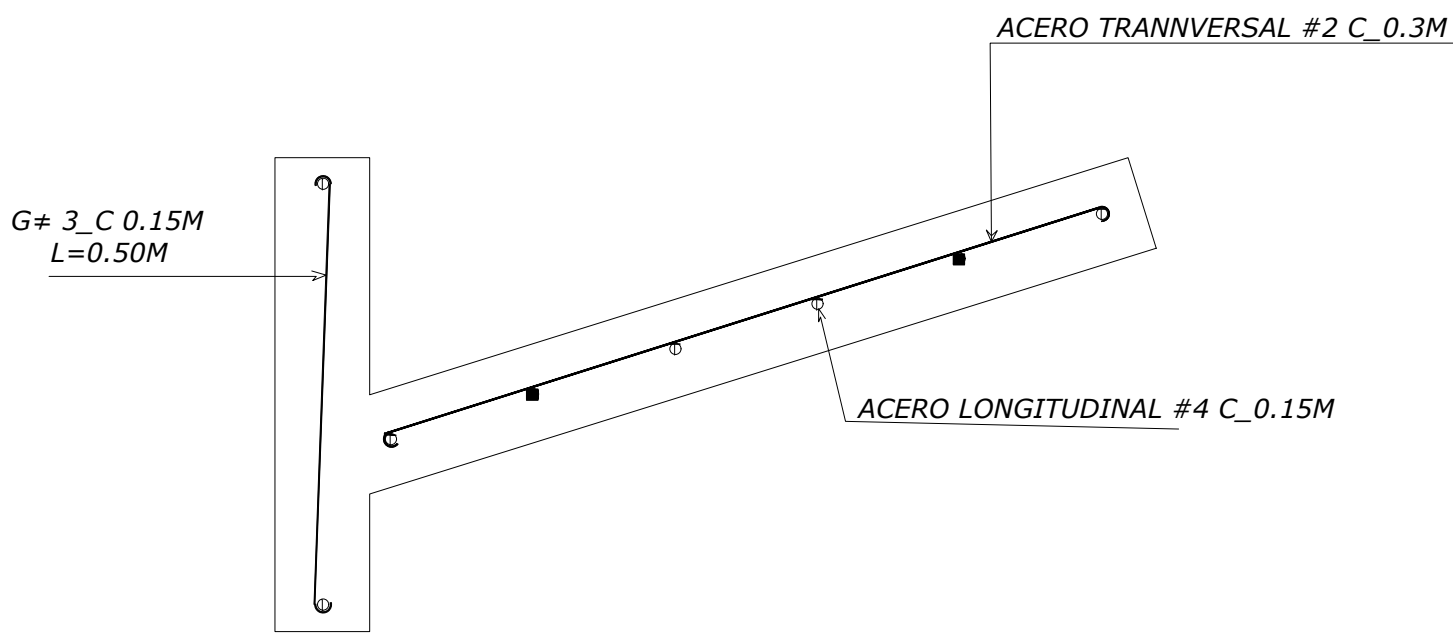

DETALLE ACERO DE CUNETA TIPO1-C

PLANO:	ESCALA:
01/03	
FECHA:	ENERO / 2024
República de Colombia	
DEPARTAMENTO DE MAGDALENA	
PROYECTO:	
MEJORAMIENTO DE VÍA TERCIAIRA EN PAVIMENTO RIGIDO EN BONDIGUA-PASO DEL MANGO MUNICIPIO DE SANTA MARTA DEPARTAMENTO DEL MAGDALENA	
SECRETARIA DE PLANEACIÓN:	
DISEÑO:	
Jose Lacouture Y JOSE ALBERTO LACOUTURE INGENIERO CIVIL 021037-0622481 ATL	
Vo.Ba.:	
Vo.Ba.:	
TOPOGRAFÍA:	
CONTENIDO:	
ESTRUCURA DE PAVIMENTO	
OBSERVACIONES:	
DIGITALIZACIÓN:	
PLANO:	ESCALA:
01/03	
FECHA:	ENERO / 2024
ARCHIVO:	
C:\PLANOS\C\SV\IA\	