

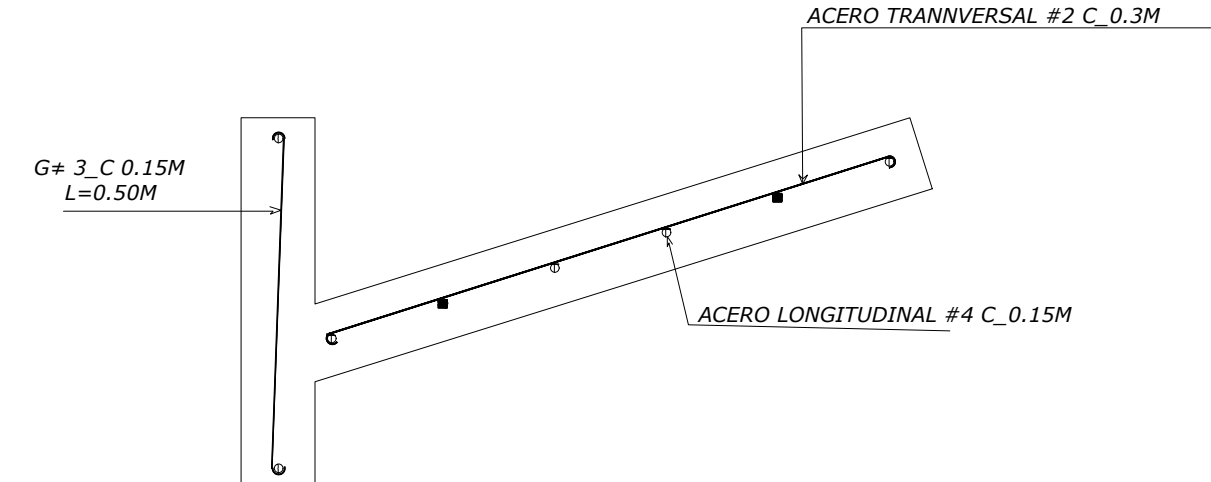
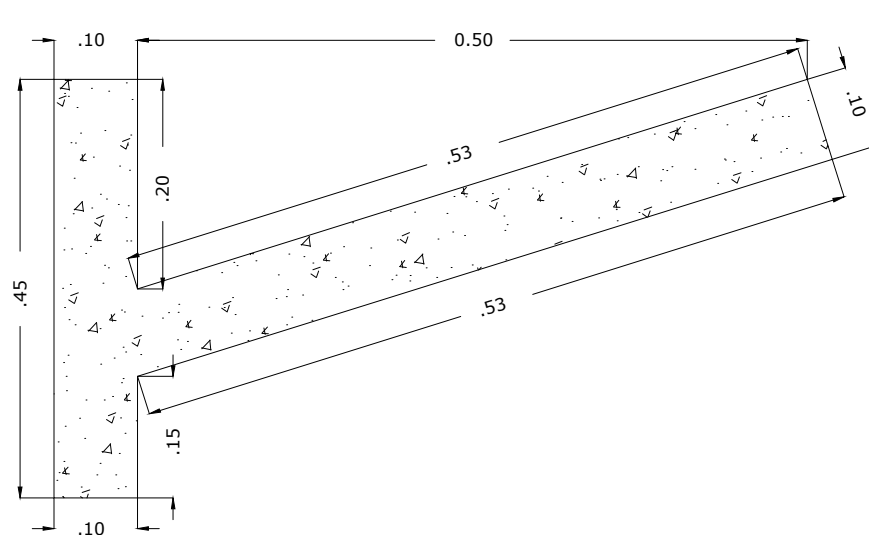


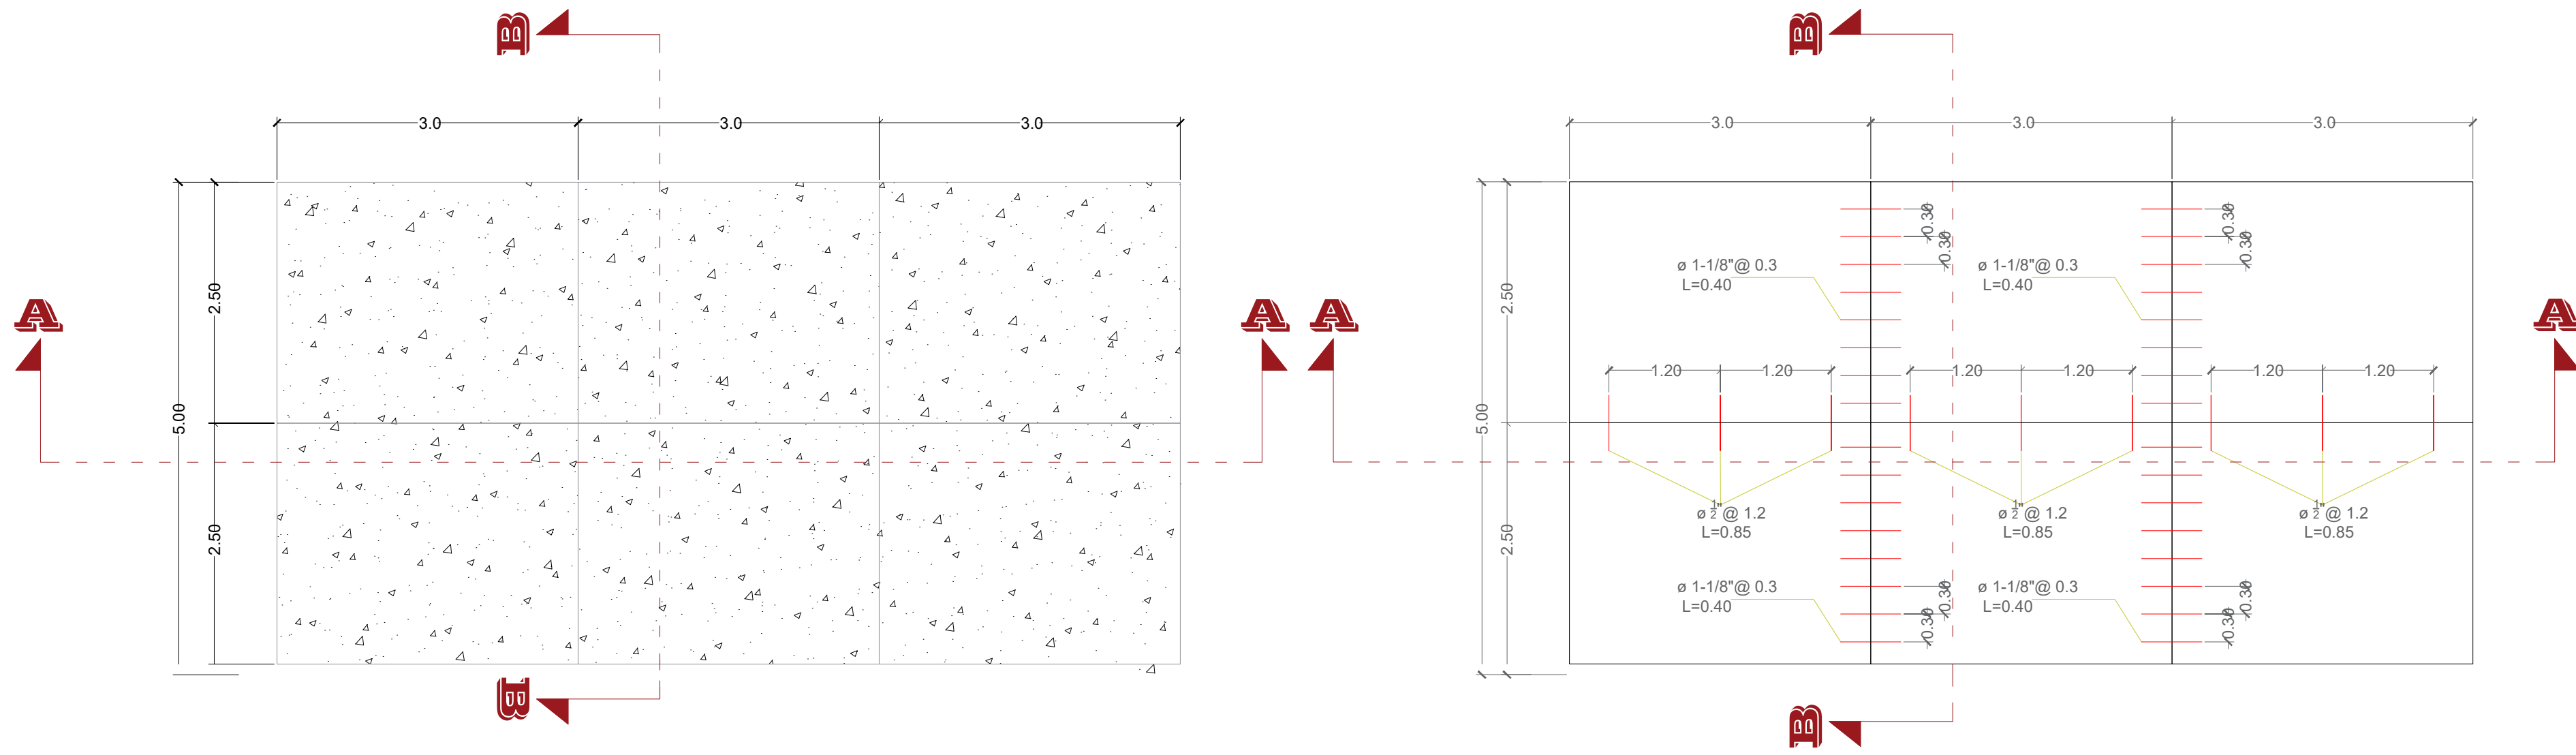



AREA DE CUNETA TIPO1-C :0.15 M2

DETALLE ACERO DE CUNETA TIPO1-C

PERFIL JUNTA TRANSVERSAL

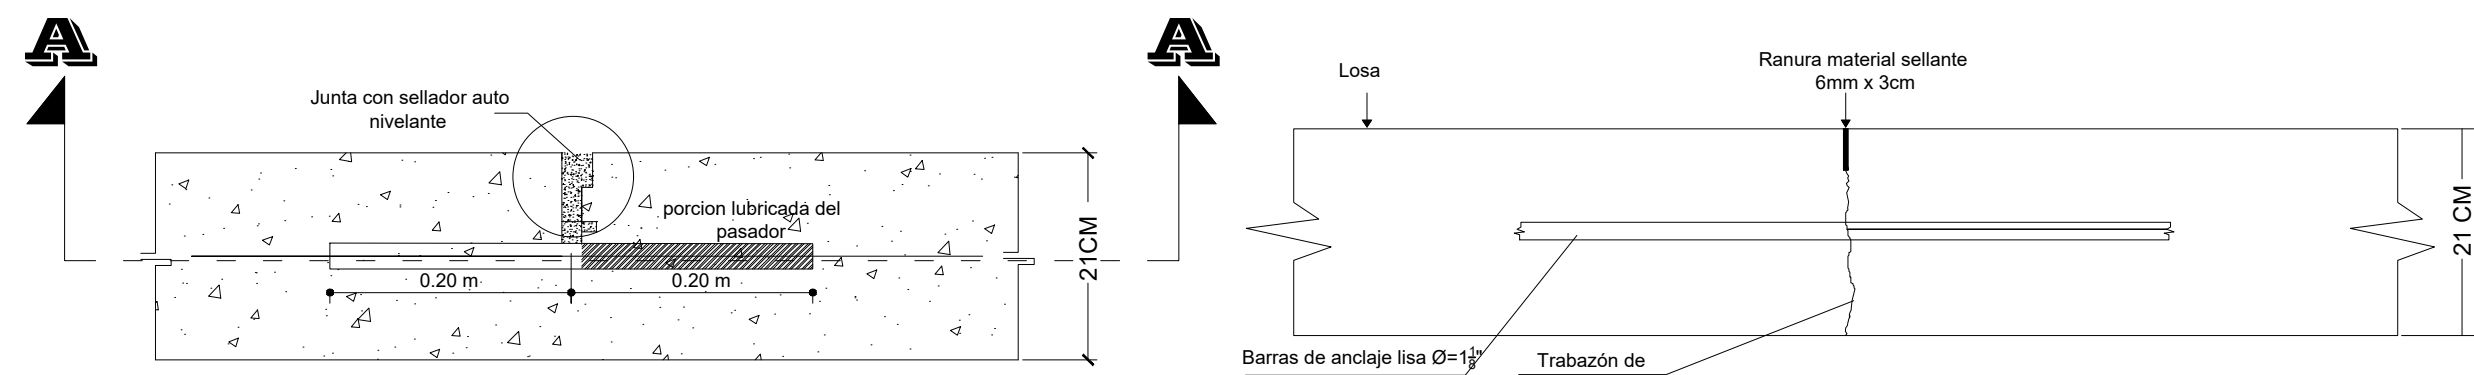


PERFIL JUNTA LONGITUDINAL

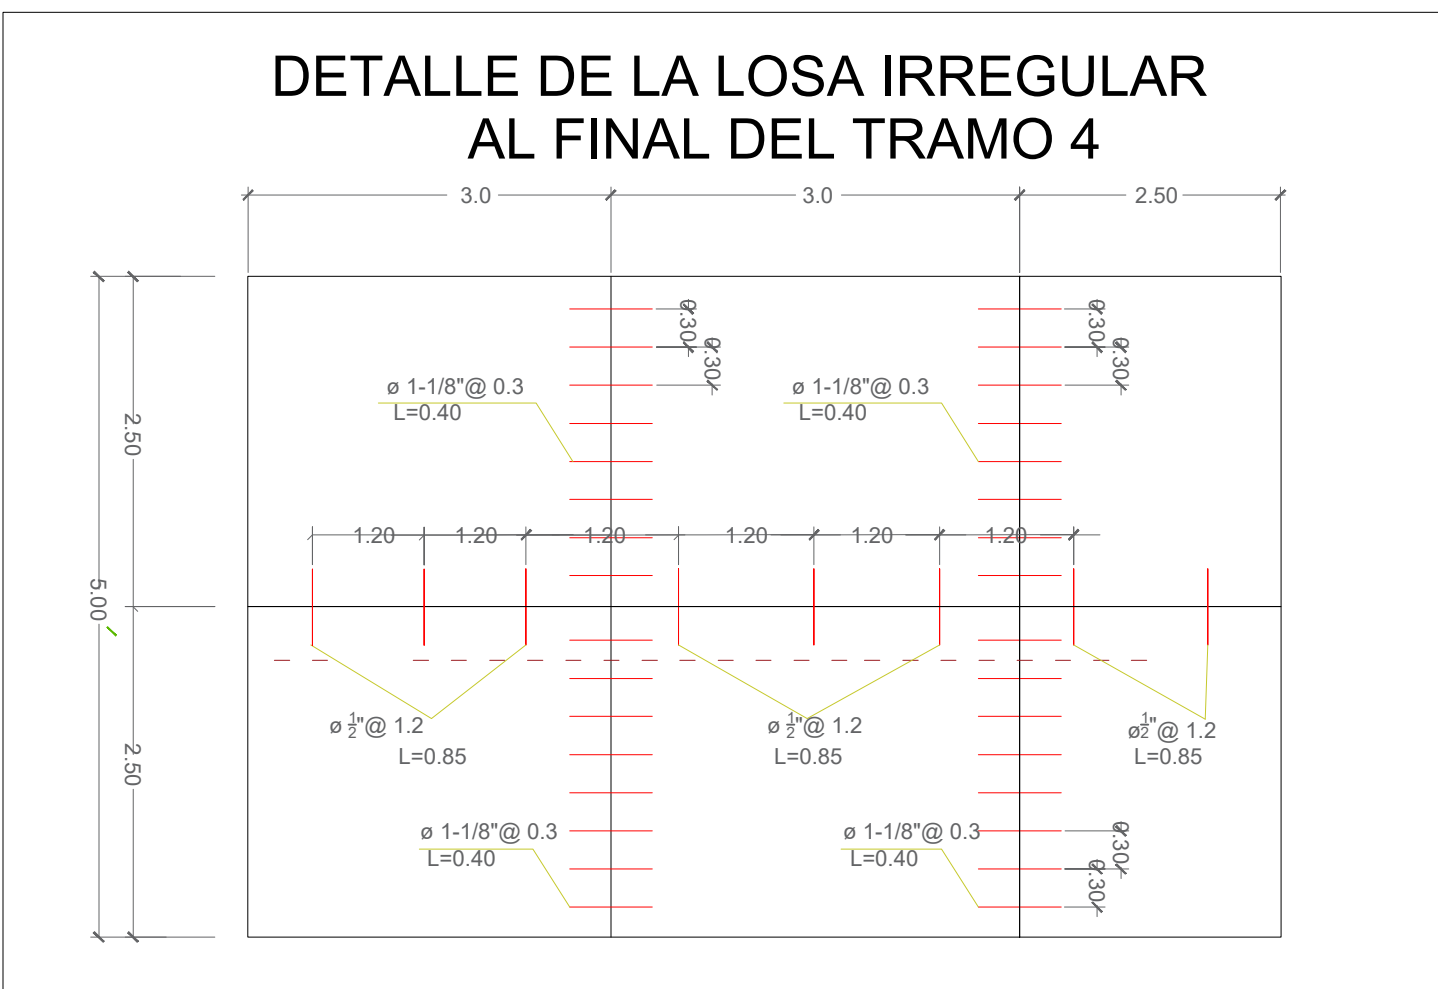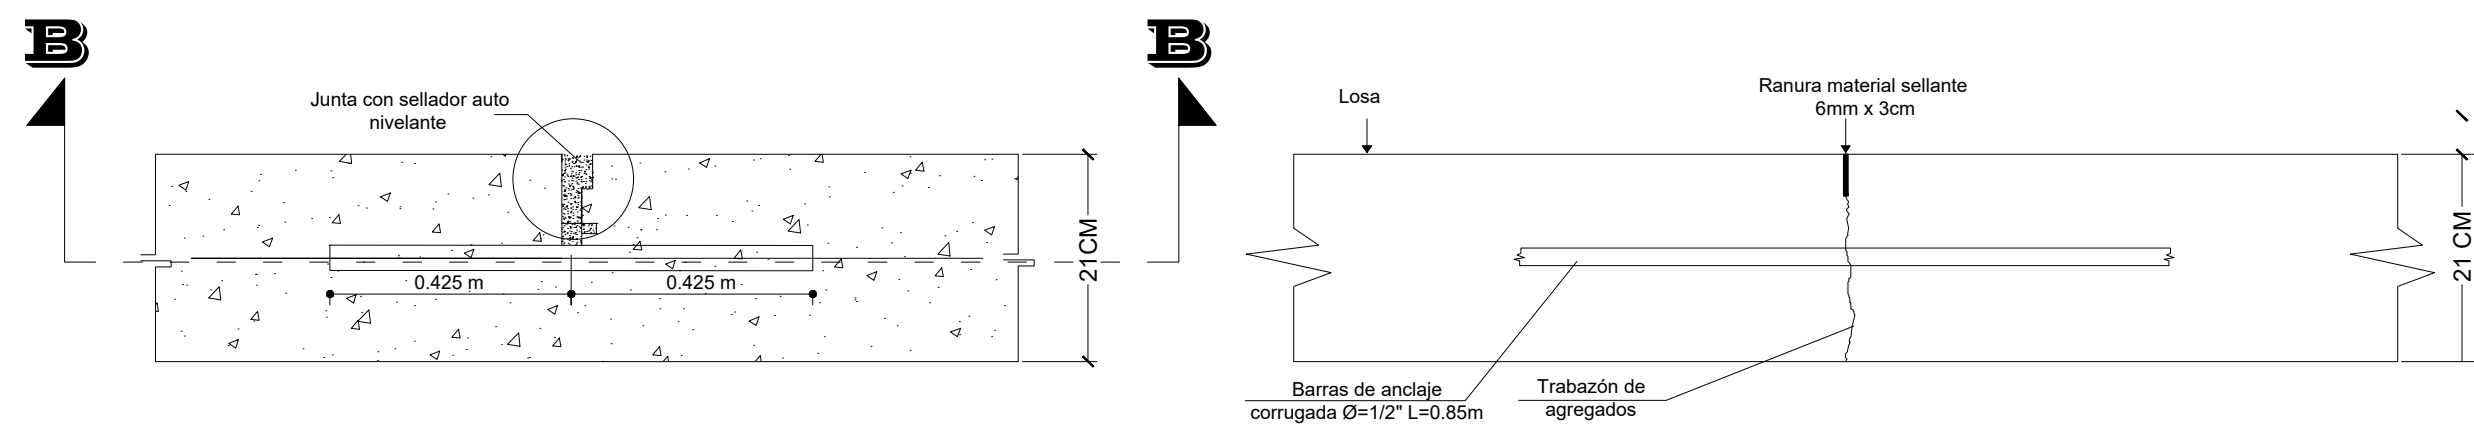


DETALLE DE LA LOSA IRREGULAR AL FINAL DEL TRAMO 4


SECCION TRANSVERSAL TRAMO V
ESC:1:50

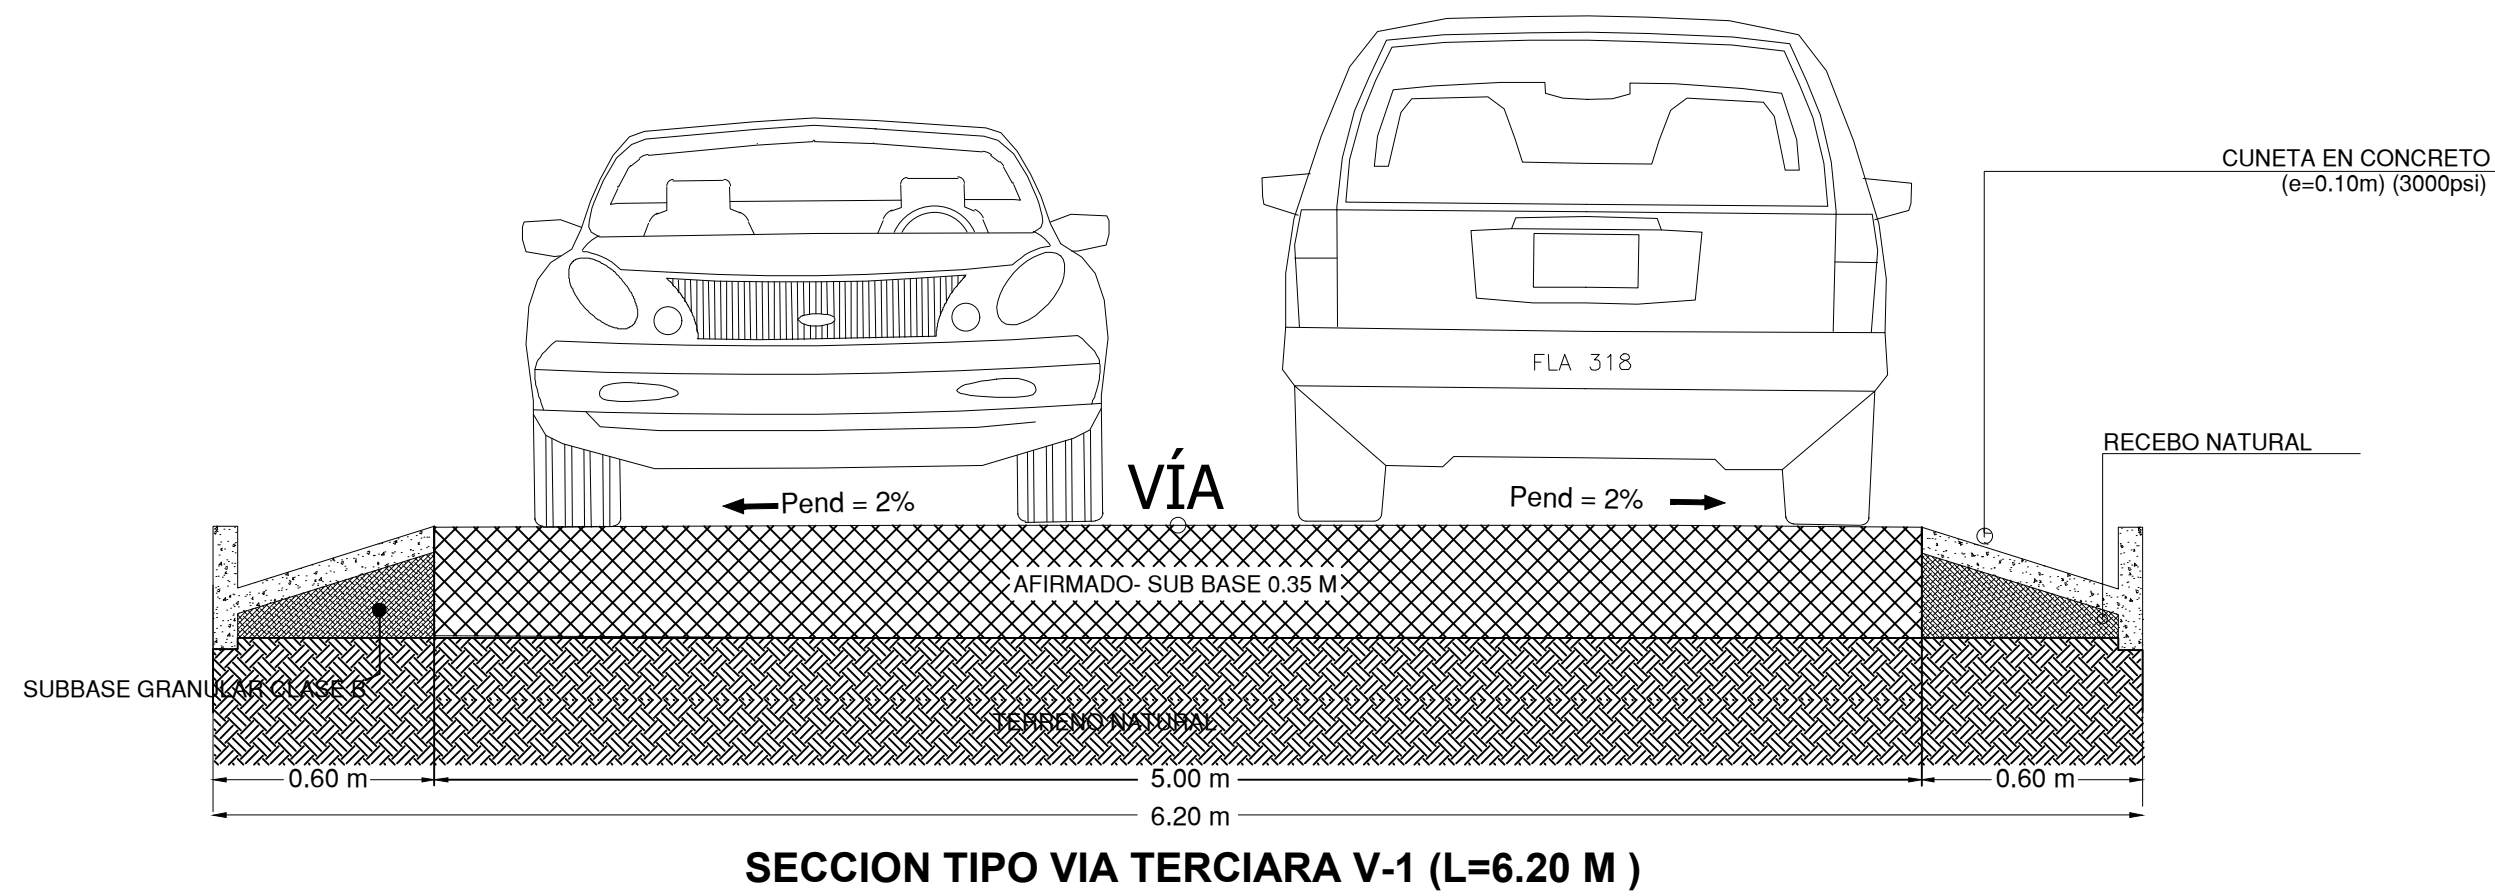

SECCION TRANSVERSAL TRAMO I-IV
ESC:1:50

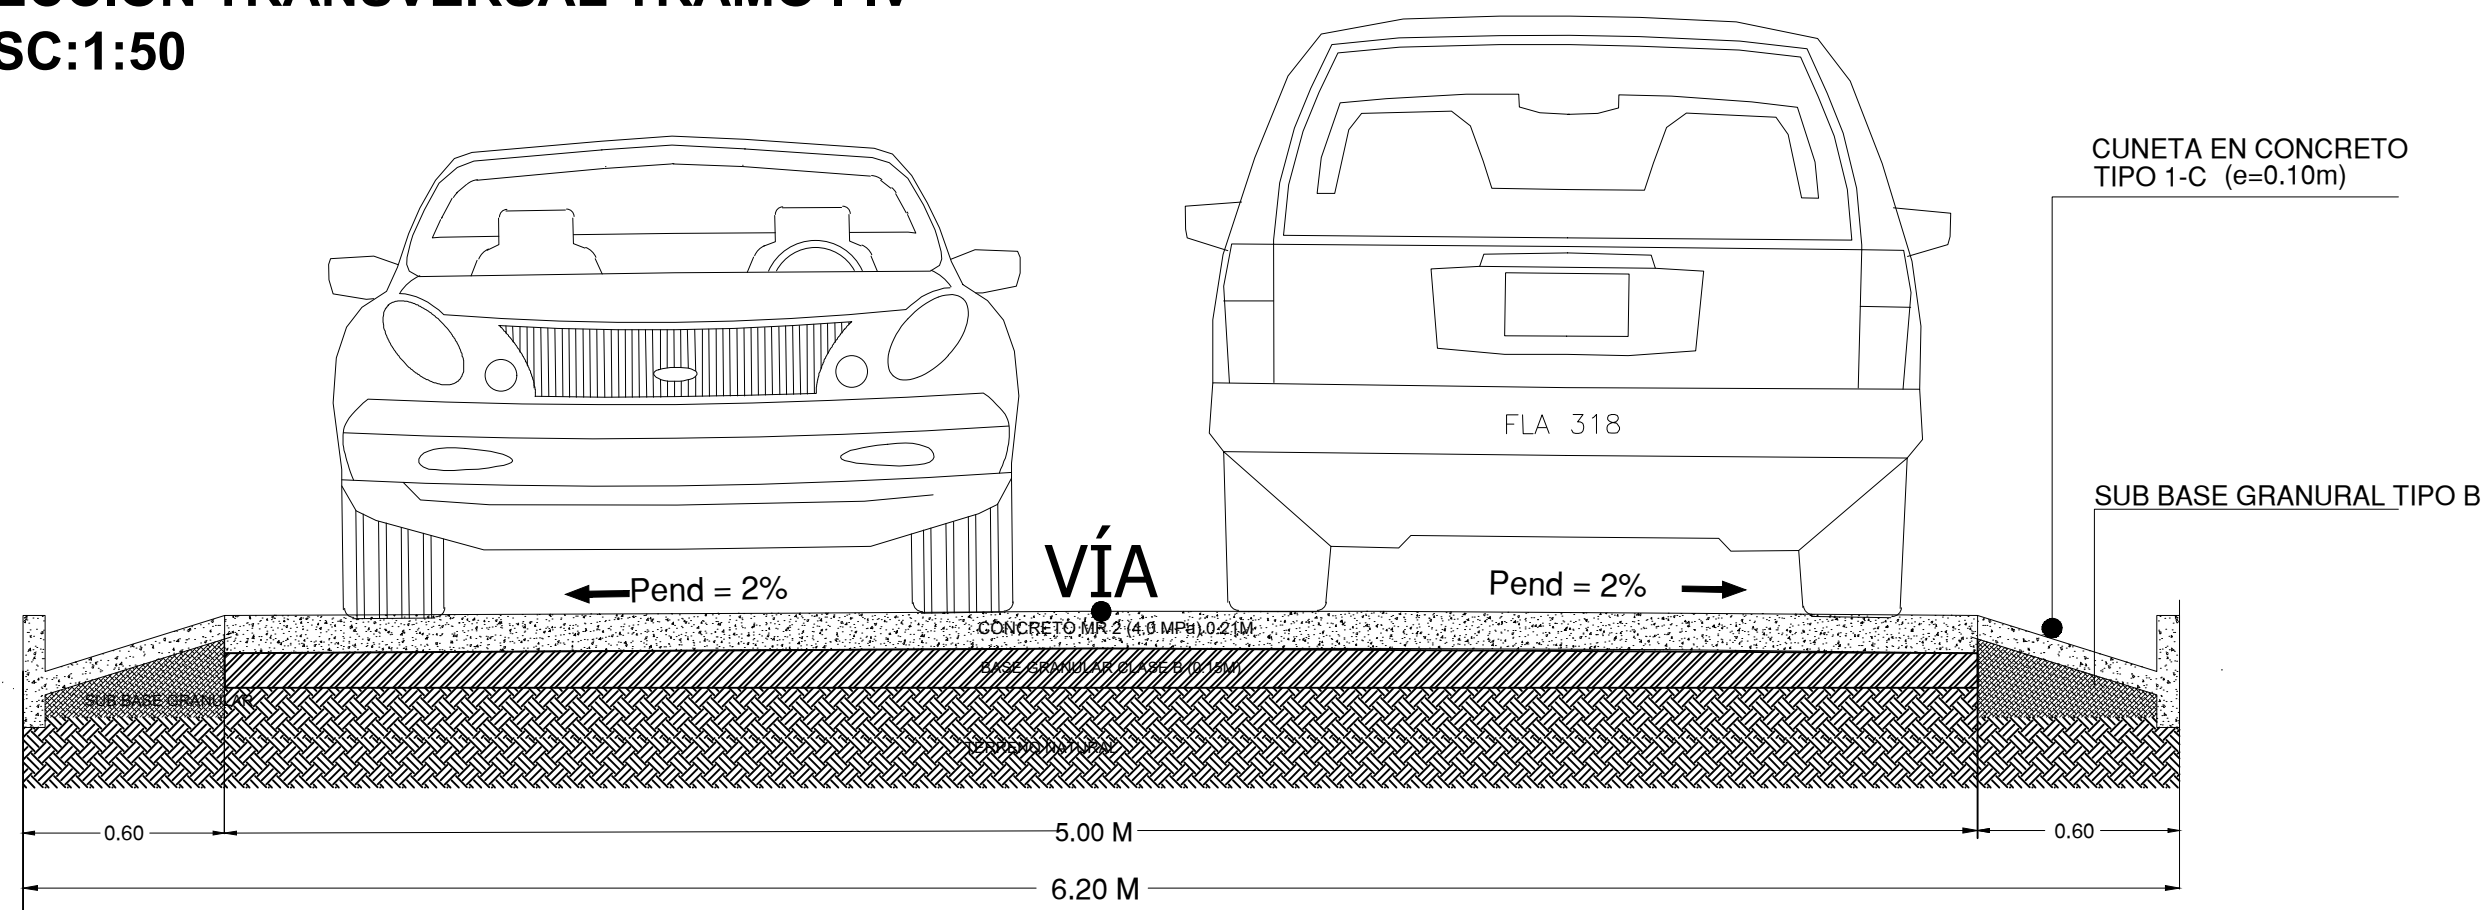

SECCIÓN TRANSVERSAL TÍPICA DE
VÍA 6.20m

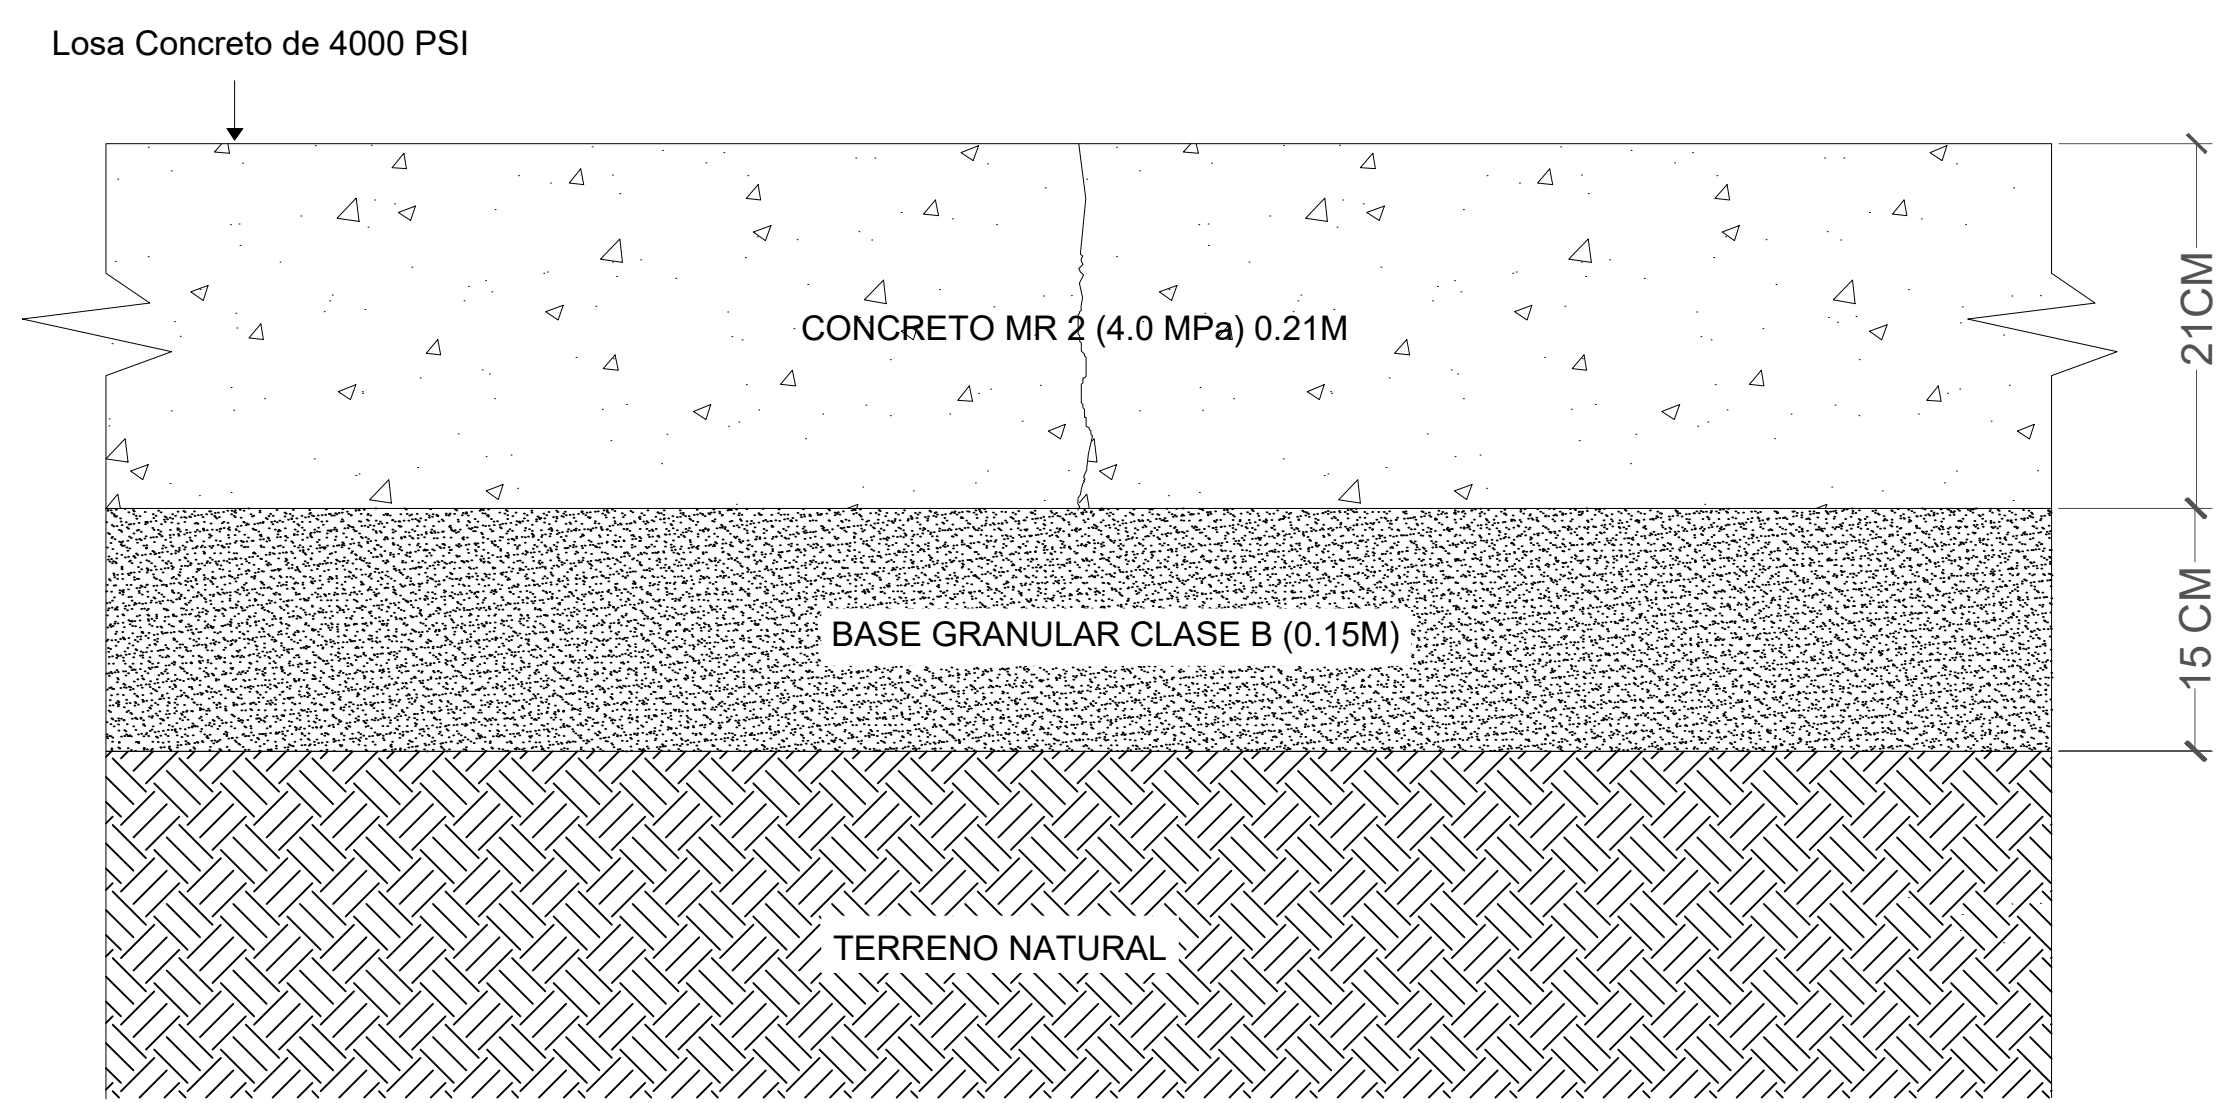

PLANO:	ESCALA:
02/02	FECHA:
ENERO / 2024	
República de Colombia	
DEPARTAMENTO DE MAGDALENA	
PROYECTO:	
MEJORAMIENTO DE VÍA TERCIA EN PAVIMENTO RIGIDO EN BONDIGUA-PASO DEL MANGO MUNICIPIO DE SANTA MARTA DEPARTAMENTO DEL MAGDALENA	
SECRETARIA DE PLANEACIÓN:	
DISEÑO:	
Jose Lacouture Y JOSE ALBERTO LACOUTURE INGENIERO CIVIL 021037-0622481 ATL	
Vo.Ba.:	
Vo.Ba.:	
TOPOGRAFÍA:	
CONTENIDO:	
DETALLE DE PAVIMENTO	
OBSERVACIONES:	
DIGITALIZACIÓN:	
PLANO:	ESCALA:
02/02	FECHA:
ENERO / 2024	
ARCHIVO:	
C:\PLANOS\CVS\VIA\	