




ESQUEMA DE SEÑALIZACION DE OBRA PARA INTERVENCIÓN EN INTERSECCIONES ACCESO Y SALIDA DE VOLQUETAS
SC:1:75

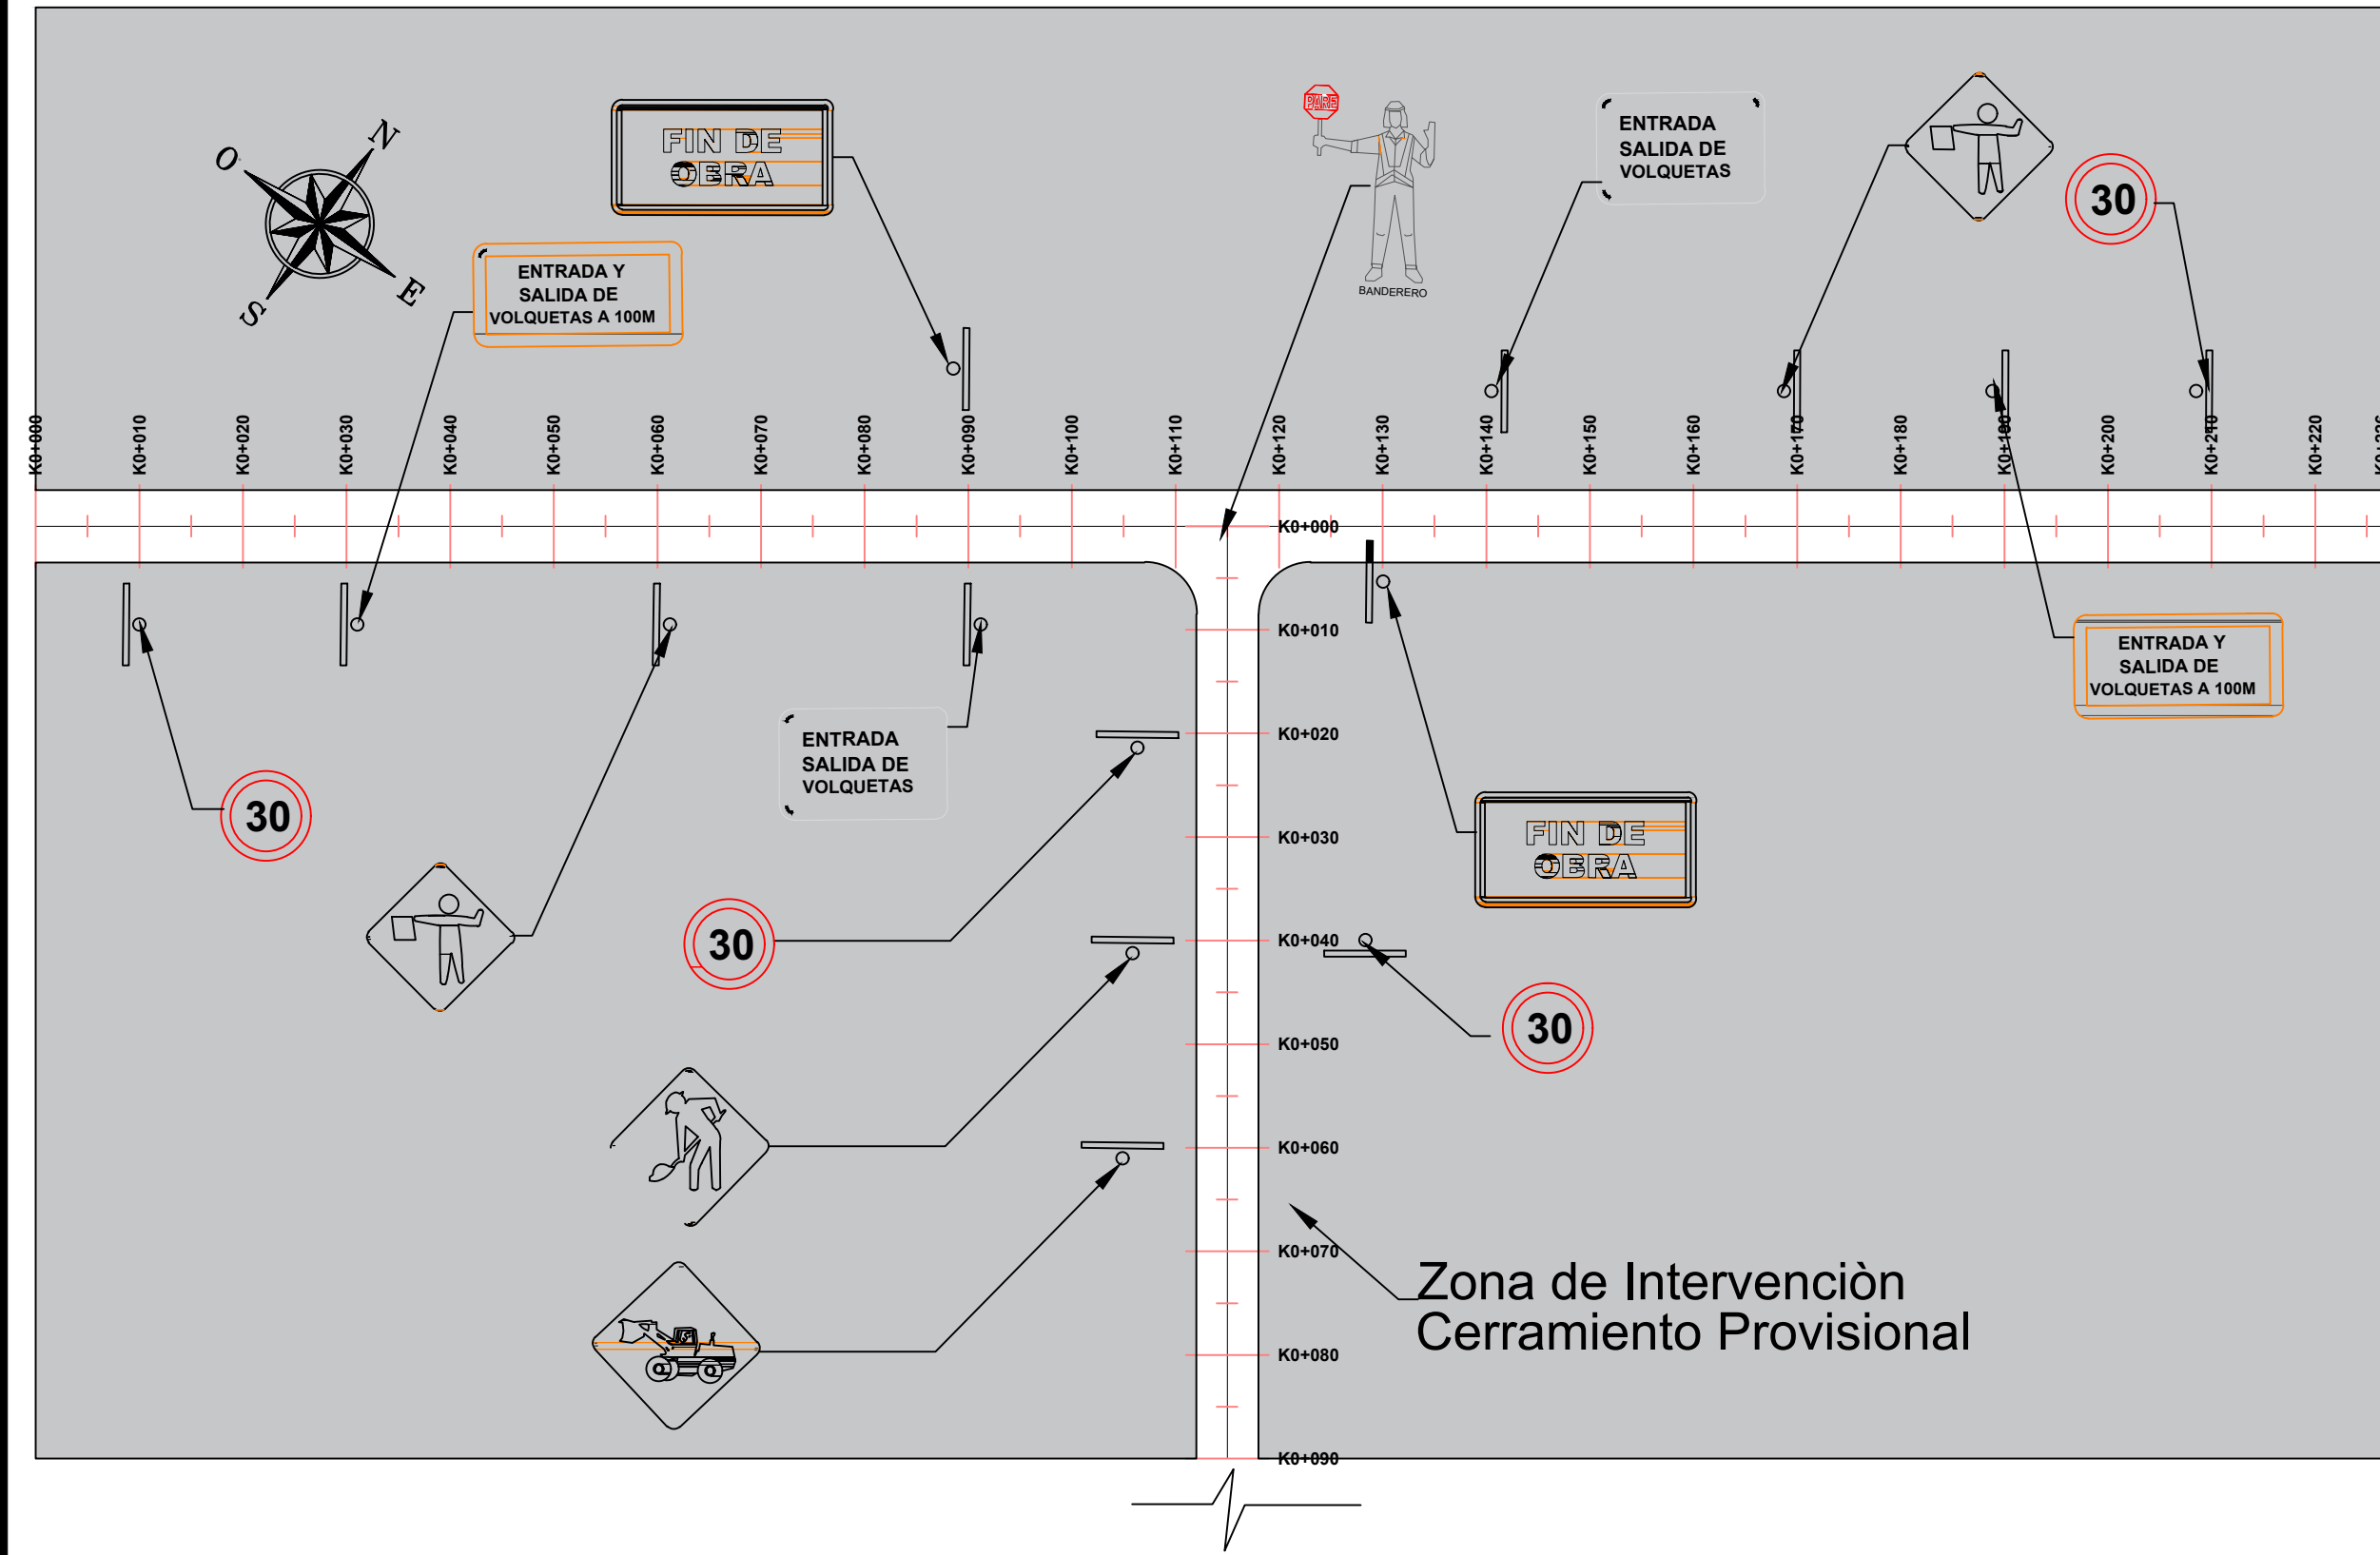


ESQUEMA DE SEÑALIZACION DE OBRA PARA CRUCE DE CUERPOS DE AGUA

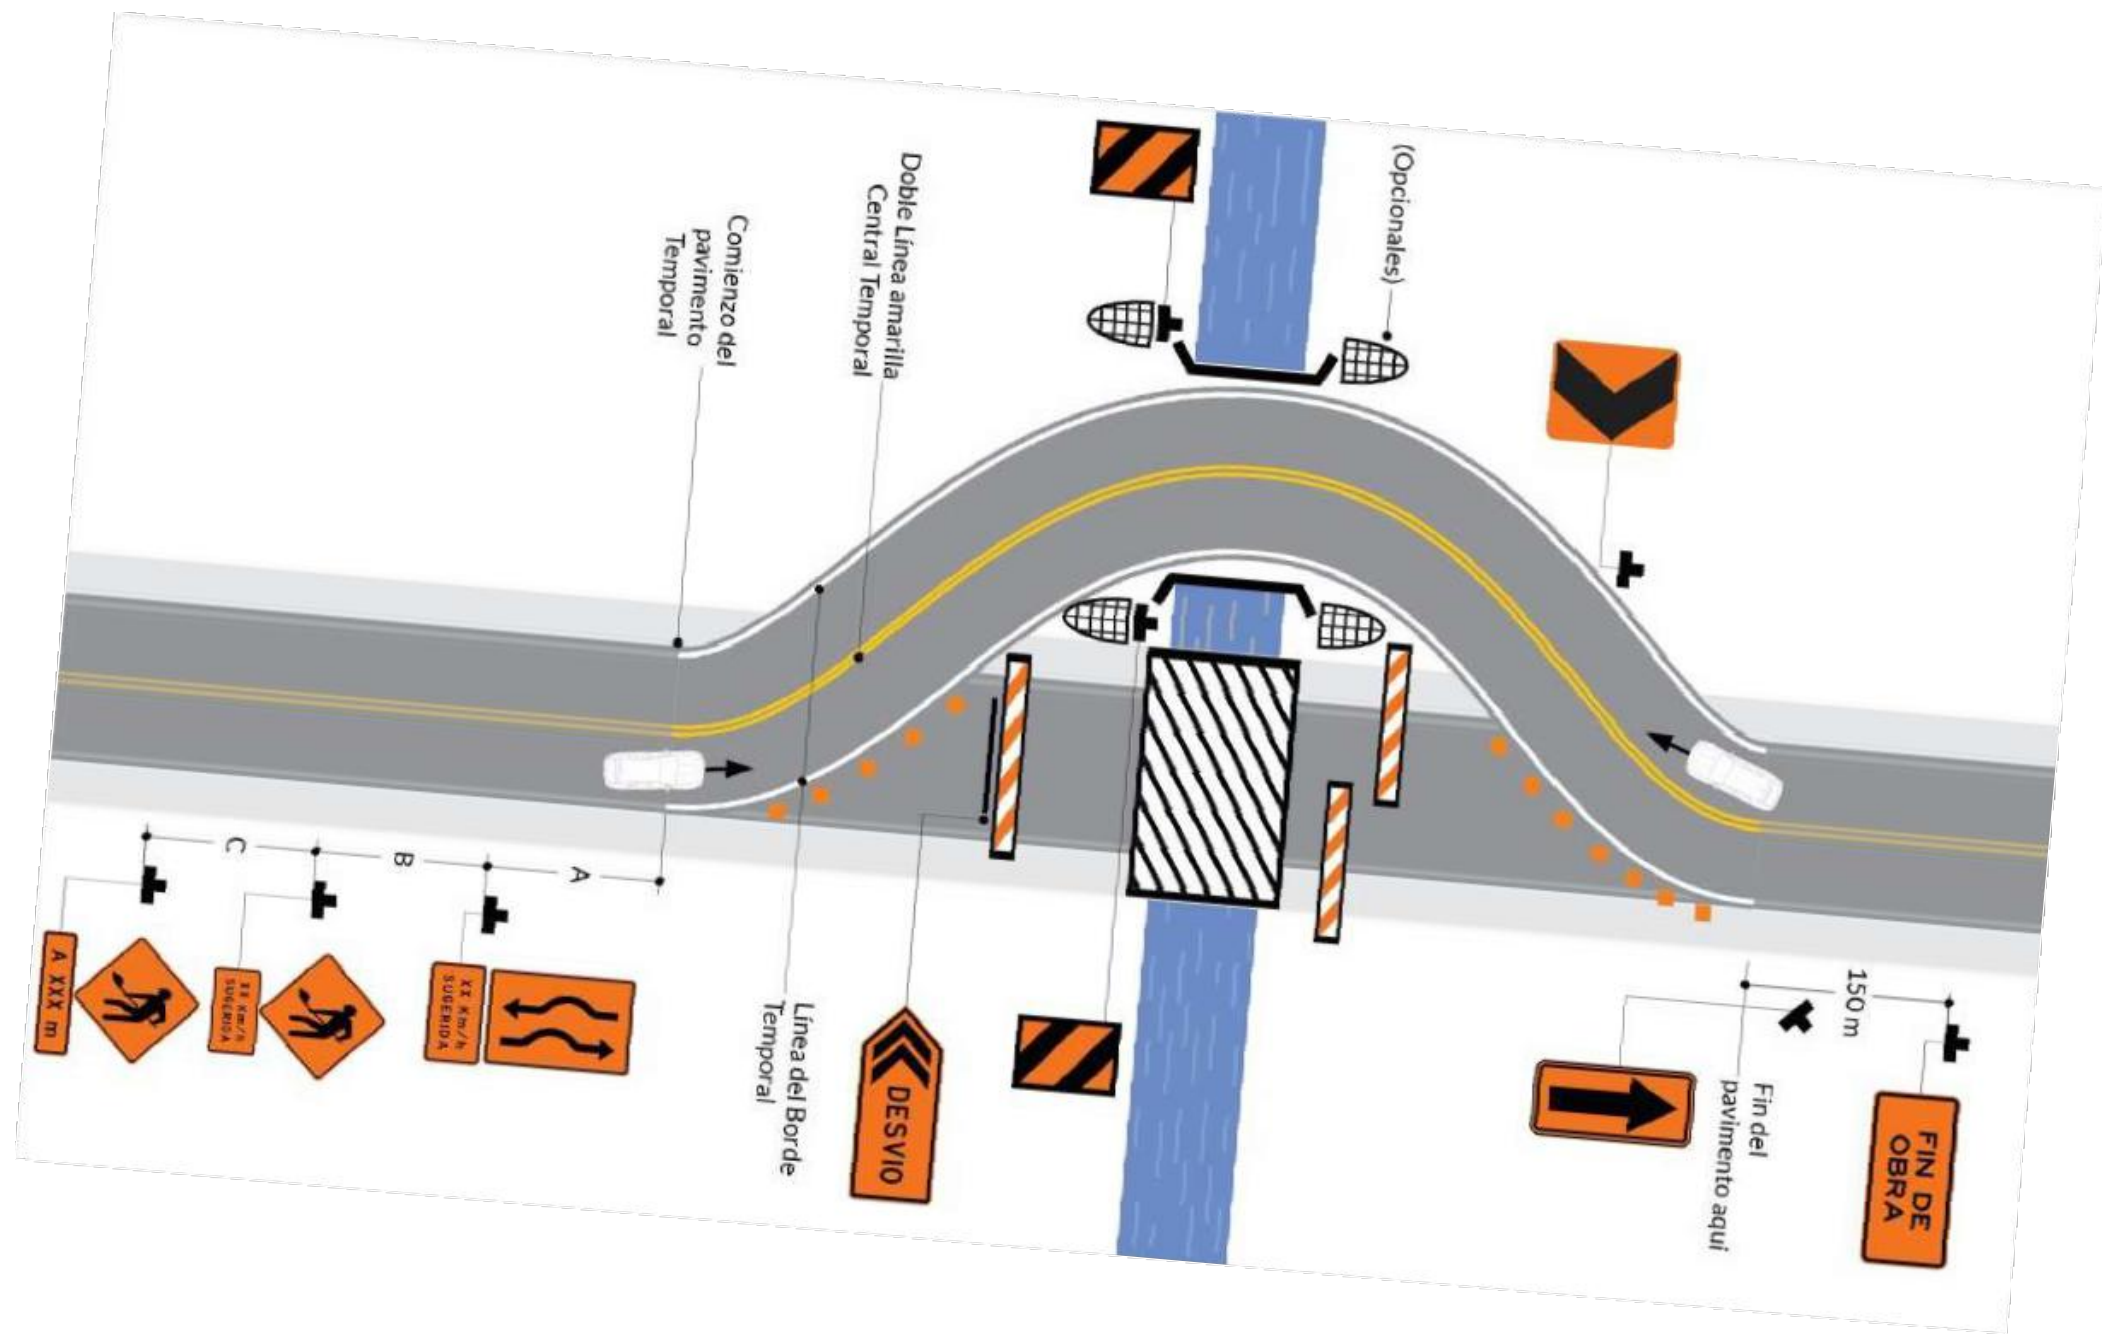


ESQUEMA DE SEÑALIZACION DE OBRA PARA INTERVENCIÓN TRAMOS DE HASTA 1000 METROS EN TANGENTE
SC:1:75

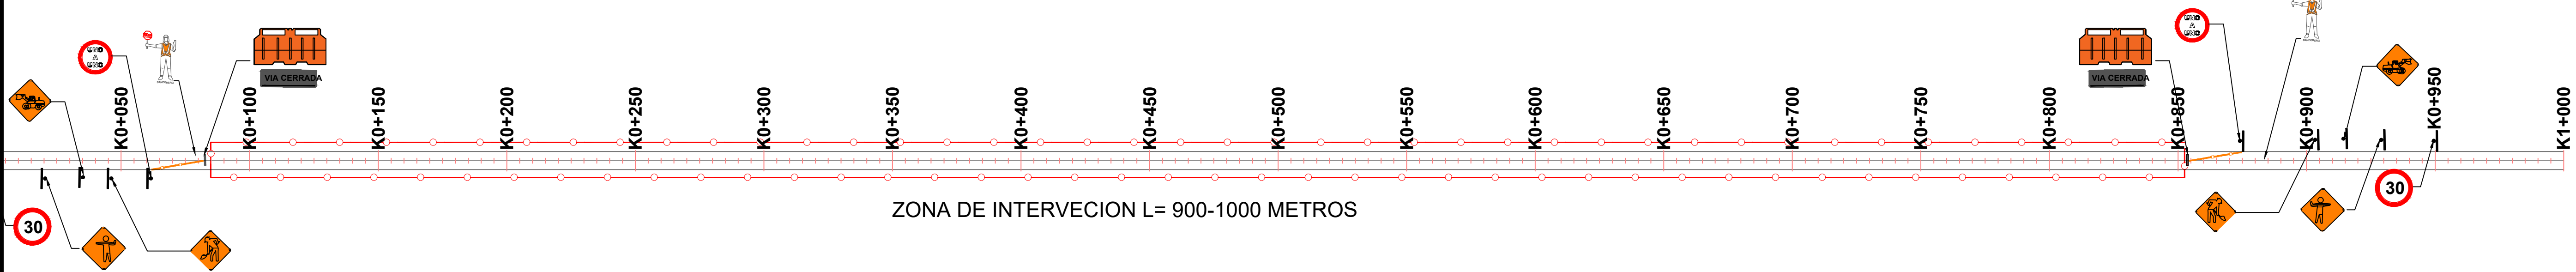









AMPLIACION DETALLE PARA CONTROL DE ACCESO A TRAMO EN OBRA

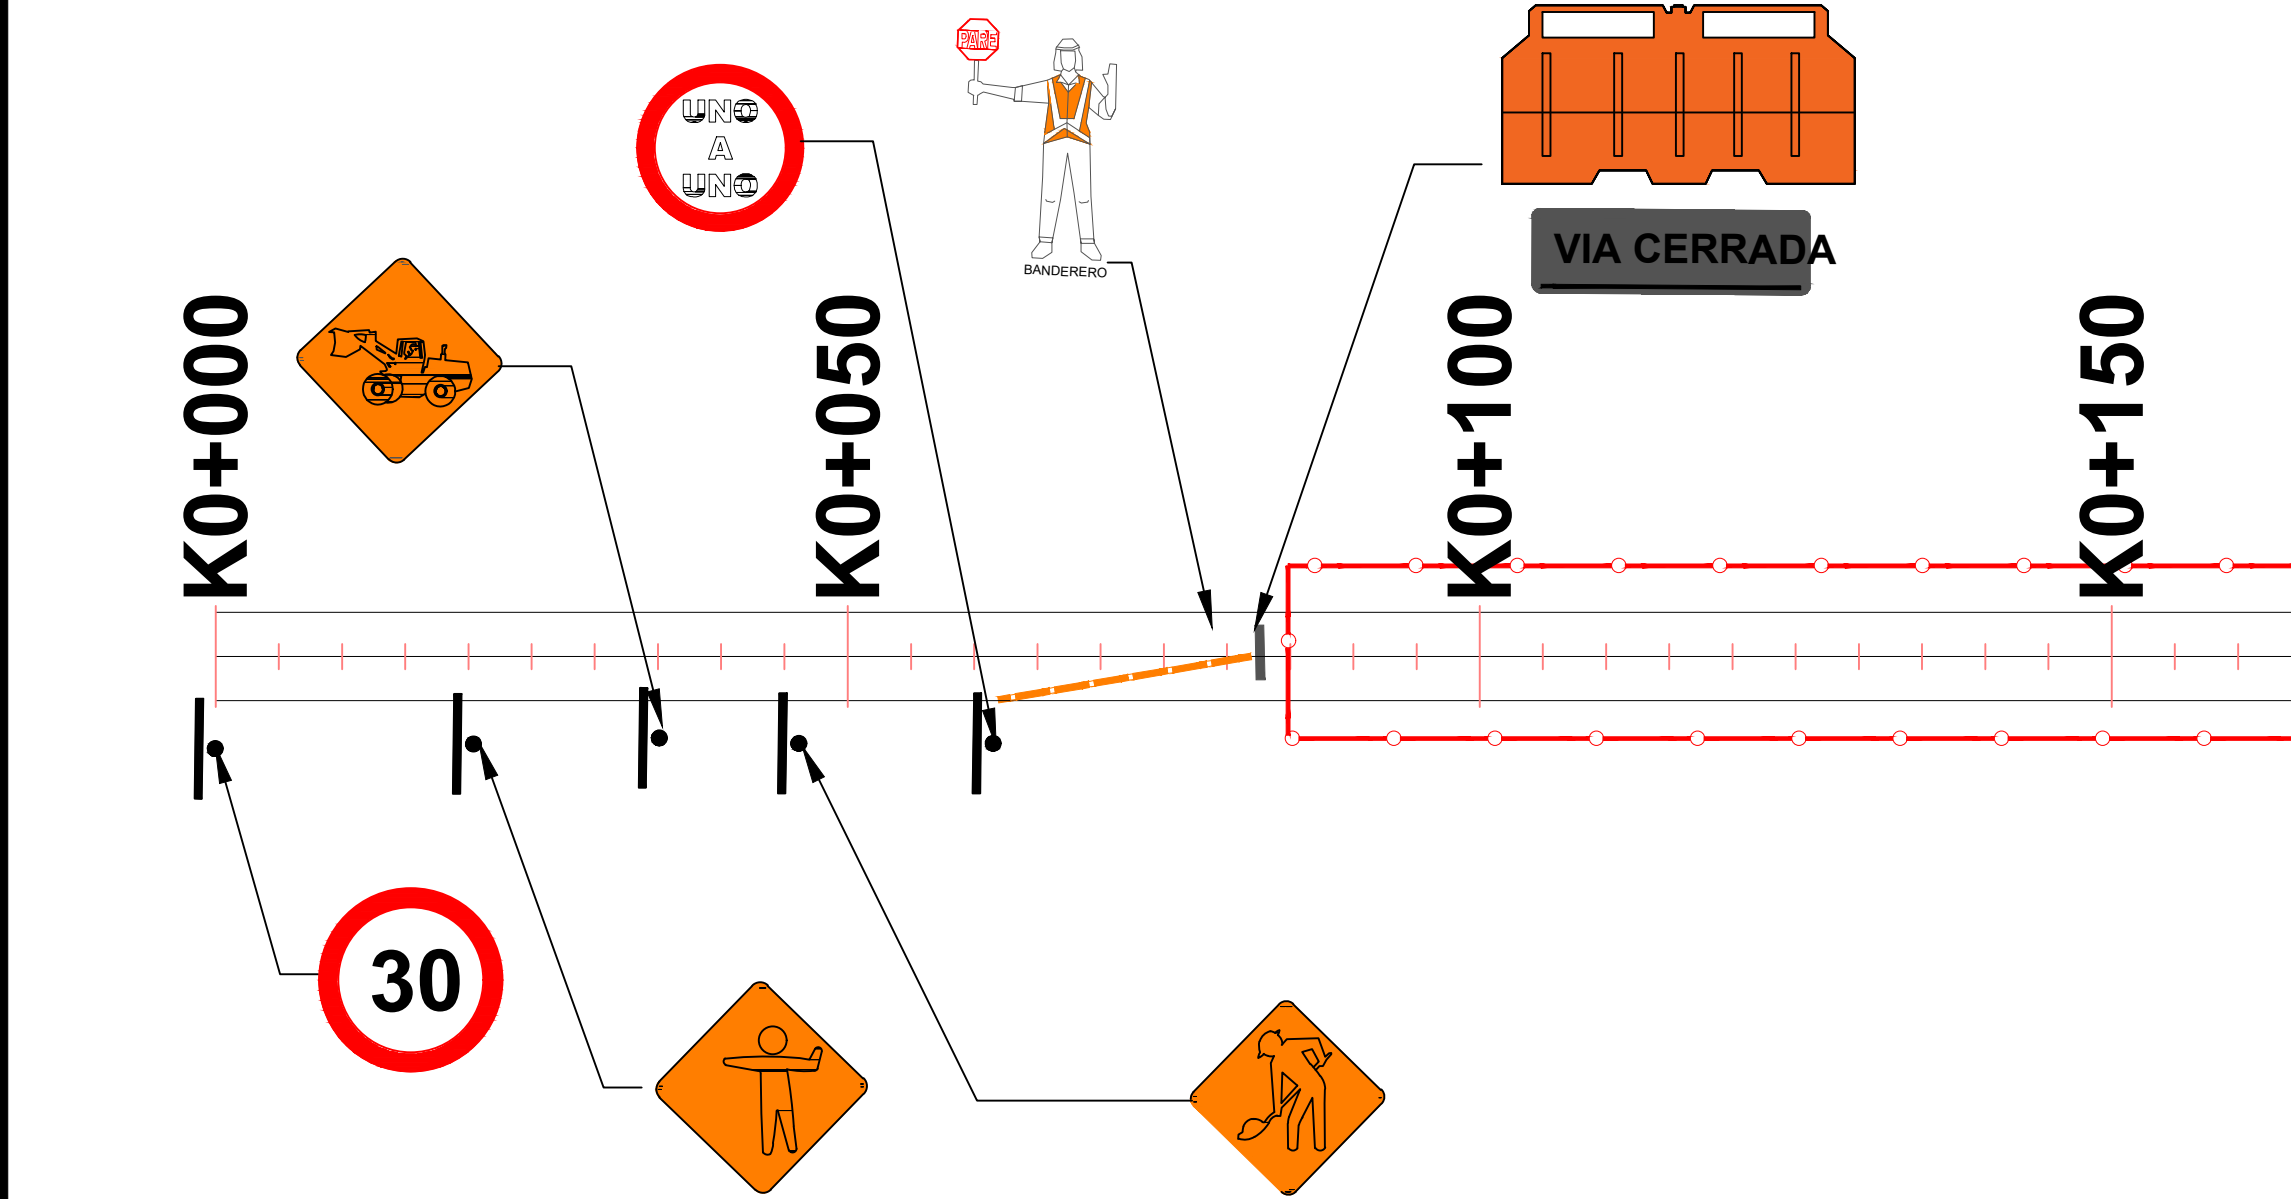

ESQUEMA DE SEÑALIZACION DE OBRA PARA INTERVENCIÓN TRAMOS DE HASTA 1000 METROS EN CURVA
ESC:1:75

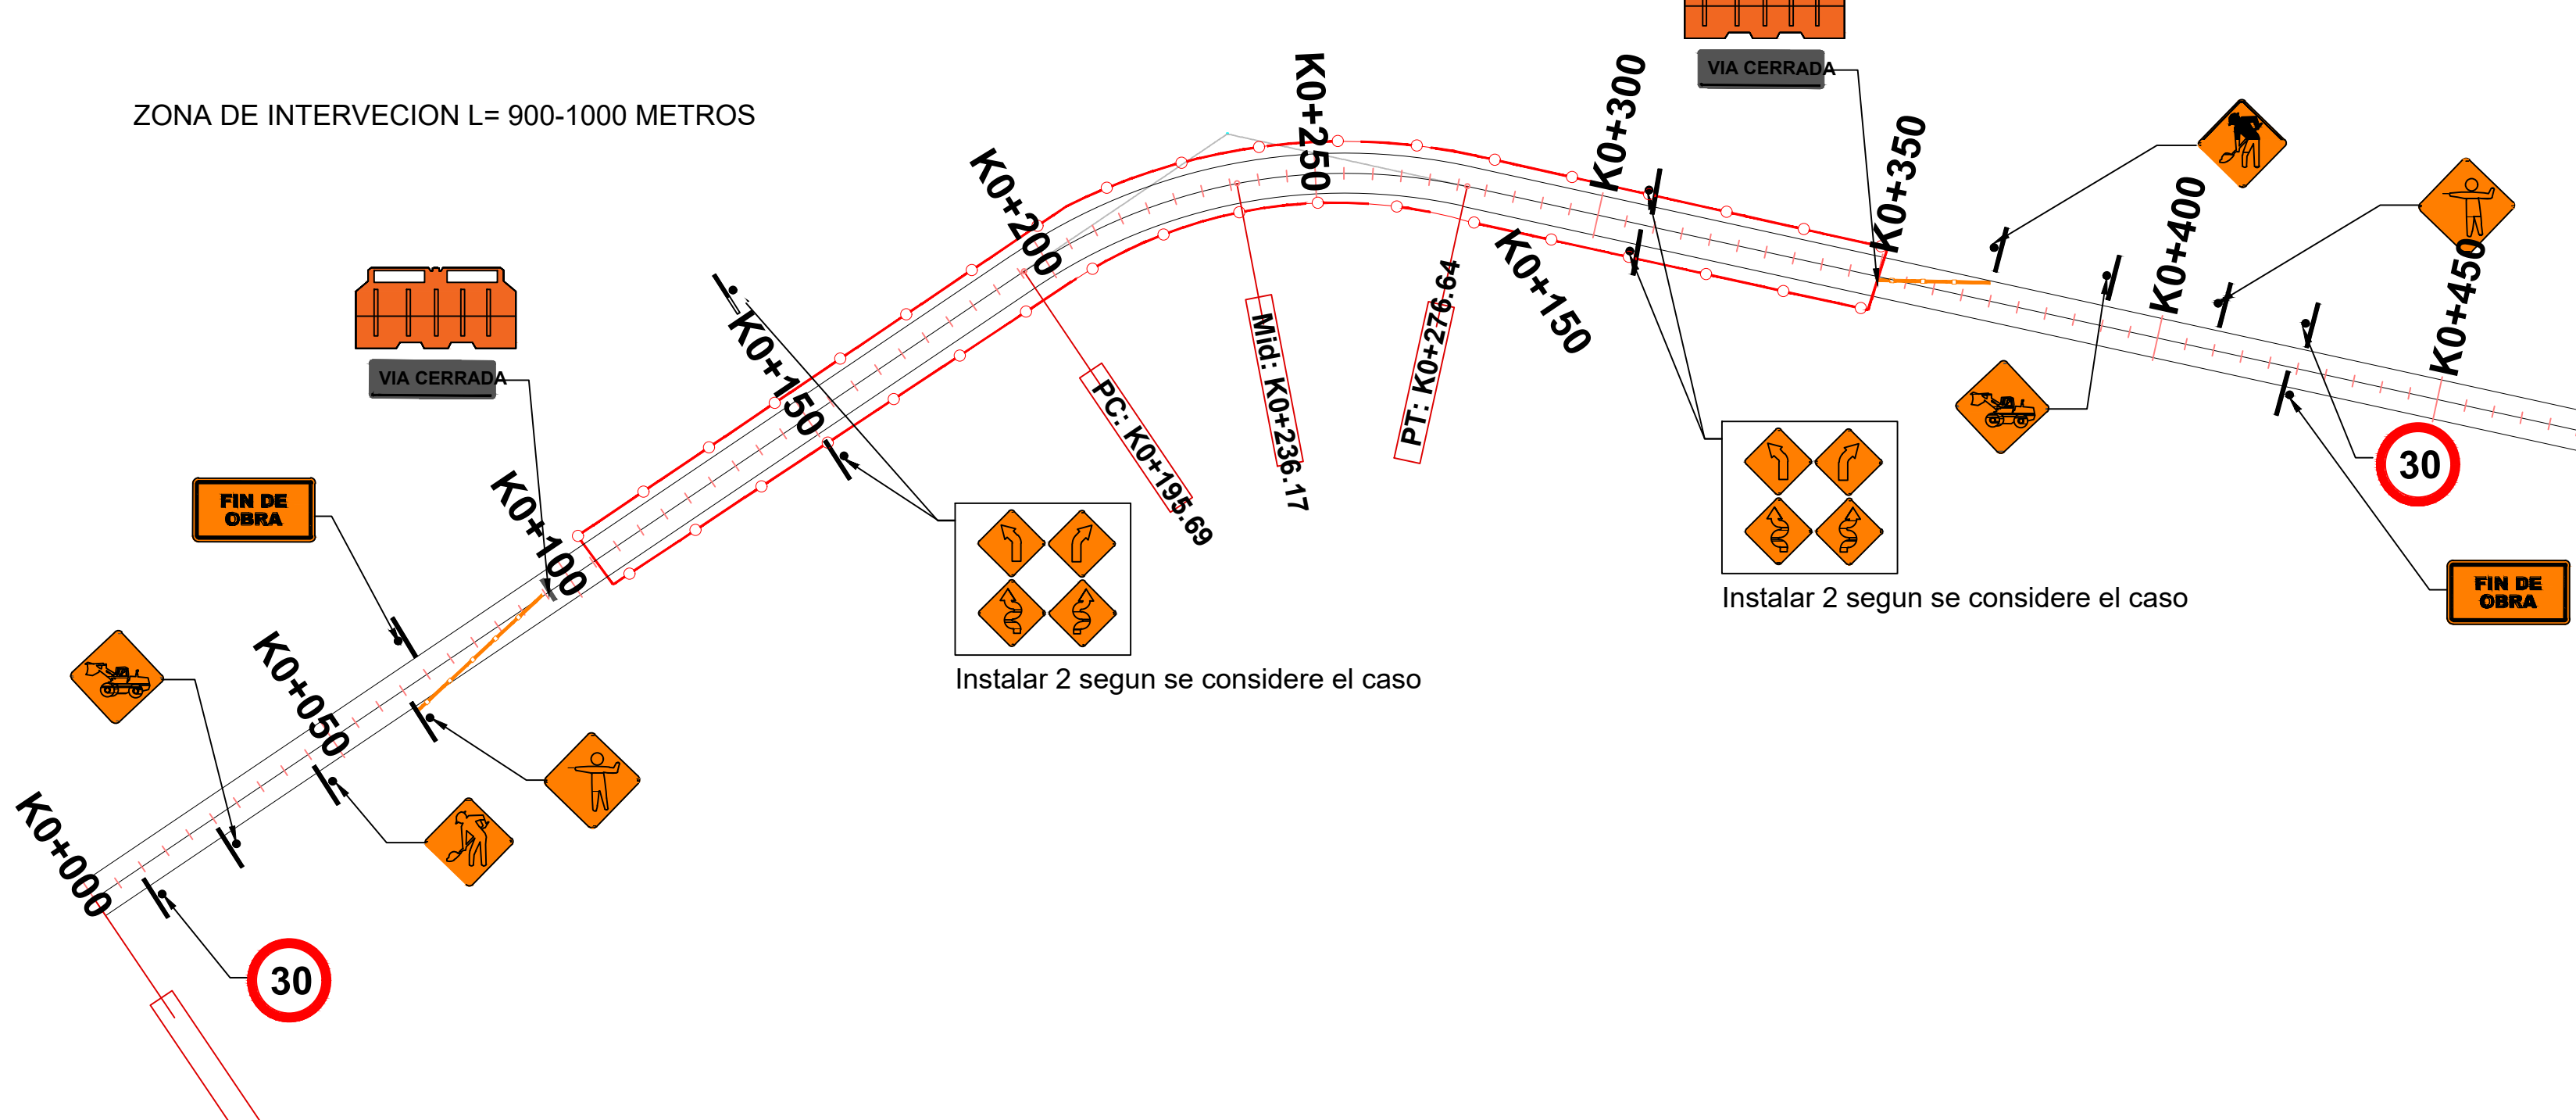

DETALLES GENERALES PARA IMPLEMENTACION DE PMT

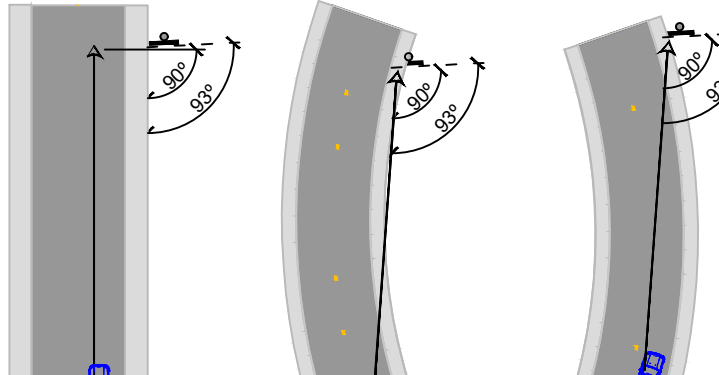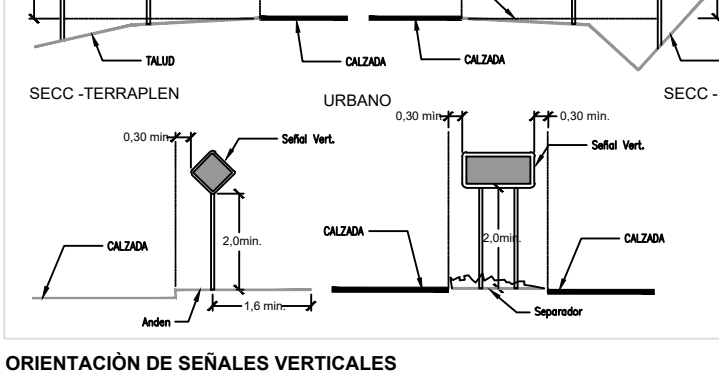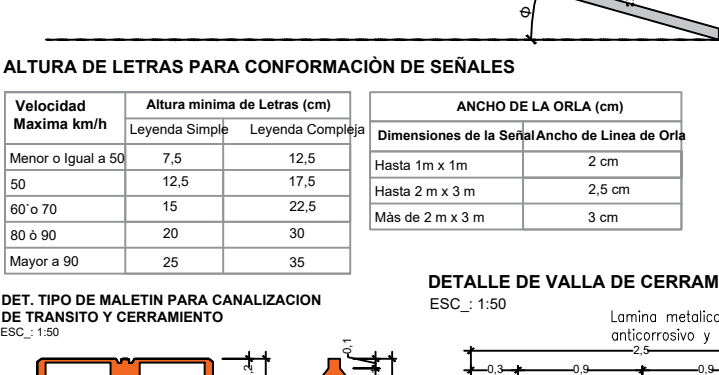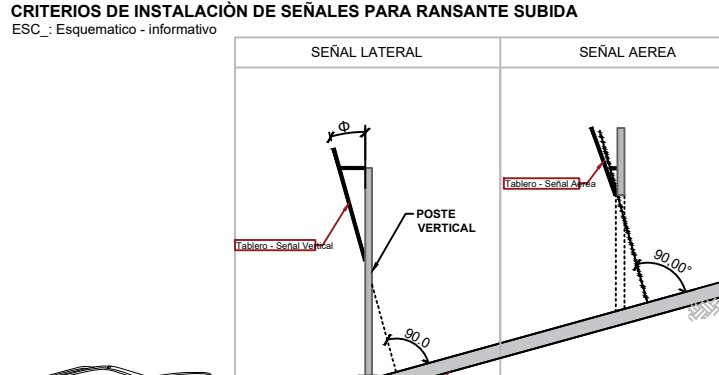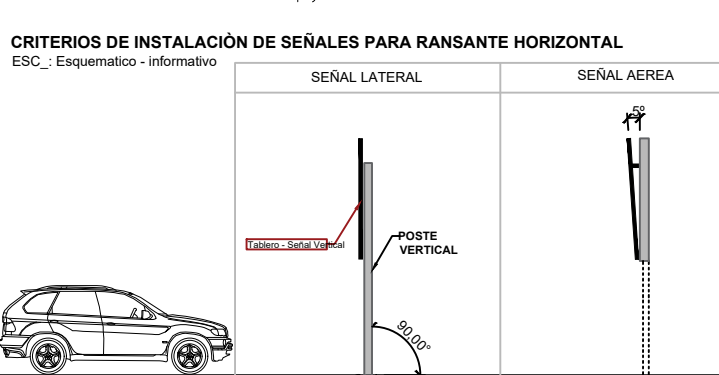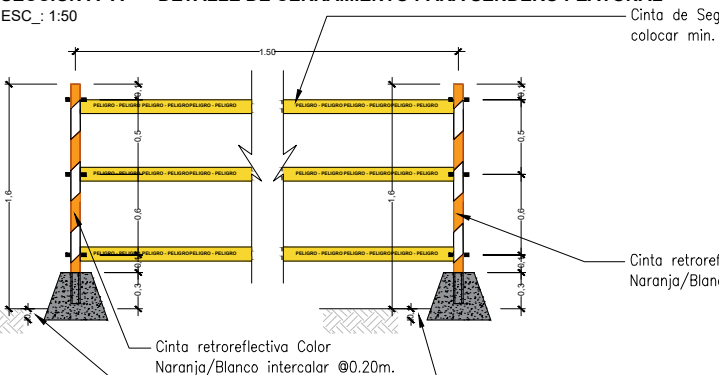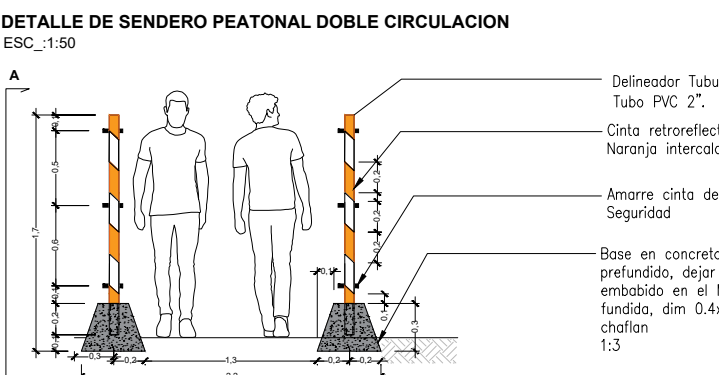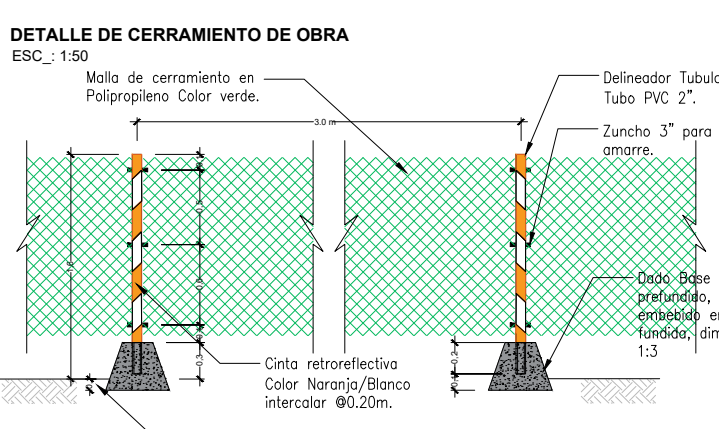

PLANO:

02/03

ESCALA:

FECHA:

ENERO / 2024

República de Colombia

DEPARTAMENTO DE MAGDALENA

PROYECTO:

MEJORAMIENTO DE VÍA TERCIARIA EN PAVIMENTO RIGIDO EN BONDIGUA-PASO DEL MANGO MUNICIPIO DE SANTA MARTA DEPARTAMENTO DEL MAGDALENA

SECRETARIA DE PLANEACIÓN:

DISEÑO:

Jose Lacouture
JOSE ALBERTO LACOUTURE
INGENIERO CIVIL
021037-0622481 ATL

Vo.Bo.:

Vo.Bo.:

TOPOGRAFÍA:

CONTENIDO:

PMT OBRAS DE ARTE

OBSERVACIONES:

DIGITALIZACIÓN:

PLANO:

02/03

ESCALA:

FECHA:

ENERO / 2024

ARCHIVO:

C:\PLANOS\CVS\VIA\