DETALLES PROPUESTA GENERAL

DETALLE JUEGO DE ESFERAS

6

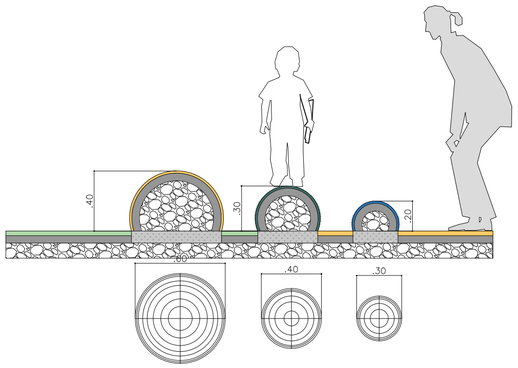

ESPECIFICACIONES:

SEMI ESFERA_01

JUEGO DE SEMI ESFERAS (**TAMAÑO VARIABLE - TIPOLOGÍAS CON DIAMETRO 0.60M / h=0.40M**):RECUBRIMIENTO DE 1.5 CM DE EPDM GRANULADO AL 20% DE RESINA. CON UN CUERPO DE SBR AL 20%.DE RESINA. TIPO DE ANCLAJE CON VARILLA DE 1/2 '' ANCLADA AL PISO CON EPOXICO. (COLORES A ELEGIR : AZUL GENCIAN (REF: 11150101), NARANJA PURO (REF: 41120041), VERDE MAQUINA (REF: 11160212), AMARILLO POKER (REF: 41110042).

SEMI ESFERA_02

JUEGO DE SEMI ESFERAS (**TAMAÑO VARIABLE - TIPOLOGÍAS CON DIAMETRO 0.40M / h=0.24M**):RECUBRIMIENTO DE 1.5 CM DE EPDM GRANULADO AL 20% DE RESINA. CON UN CUERPO DE SBR AL 20%.DE RESINA. TIPO DE ANCLAJE CON VARILLA DE 1/2 '' ANCLADA AL PISO CON EPOXICO. (COLORES A ELEGIR : AZUL GENCIAN (REF: 11150101), NARANJA PURO (REF: 41120041), VERDE MAQUINA (REF: 11160212), AMARILLO POKER (REF: 41110042).

SEMI ESFERA_03

JUEGO DE SEMI ESFERAS (**TAMAÑO VARIABLE - TIPOLOGÍAS CON DIAMETRO 0.30M / h=0.16M**):RECUBRIMIENTO DE 1.5 CM DE EPDM GRANULADO AL 20% DE RESINA. CON UN CUERPO DE SBR AL 20%.DE RESINA. TIPO DE ANCLAJE CON VARILLA DE 1/2 '' ANCLADA AL PISO CON EPOXICO. (COLORES A ELEGIR : AZUL GENCIAN (REF: 11150101), NARANJA PURO (REF: 41120041), VERDE MAQUINA (REF: 11160212), AMARILLO POKER (REF: 41110042).

DETALLE BALANCÍN DONA

7

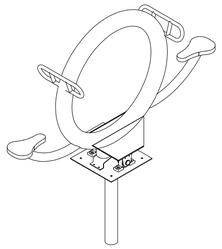

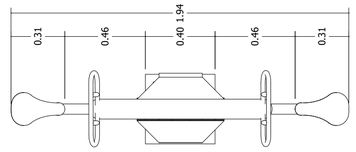

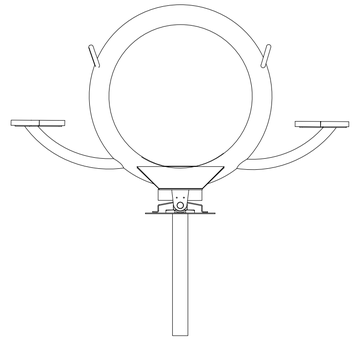

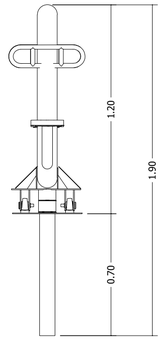

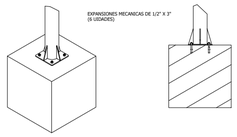

ESPECIFICACIONES:

BALANCIN DONA

SUMINISTRO, TRANSPORTE E INSTALACIÓN DE JUEGO INFANTIL BALANCÍN TIPO DONA FABRICADA CON EJE 1020 1-1/2" REDONDO, TORNILLO CE 8.8 M12 1.75X40 TUERCA GALV. 8.8 M12 1.75, ARANDELA GALV. M12 WASA GALV. M12, SOPORTE CAUCHO RED DIAM. 10CM X 6CM ALTO TUERCA GALV 8.8 M10 1.5, TORNILLO CC BRISTOL 8.8 M10 1.5X70, ARANDELA GALV. M10, WASA GALV. M10 TORNILLO BUTTON INOX. 8.8 M8 1.25X25, REMACHE POP 5/32" X 1/2", LAMINA CAUCHO/NEOPRENO 120CM CAL 1/8", ARANDELA GALV 5/32", PIN CHAVETA DE 5/32 X 12, LAMINA HR. 6 MM GALVANIZADA EN CALIENTE, LAMINA HR 4.5 MM GALVANIZADA EN CALIENTE, TUBERÍA GALVANIZADA TIPO ACUEDUCTO 4" X 3 MM ESP. TUBERÍA GALVANIZADA TIPO ACUEDUCTO ROSCADA 1-1/2" X 3 MM ESP., EXPANSIONES MECÁNICAS 1/2" X 3" - GARANTIZAR EL CUMPLIMIENTO DE LA NORMATIVA EN 1176 PARA PARQUES INFANTILES Y CERTIFICACIÓN ISO 9001 VIGENTE. PINTADO EN COLOR VERDE MAQUINA LISO B POLIESTER (REF:11160212)

PREVALECE ESPECIFICACIONES TECNICAS SOBRE EL DISEÑO

SUMINISTRO E INSTALACIÓN DE JUEGO (BALANCIN DONA) QUE CUMPLA CON LA NORMATIVA EN 1176 PARA PARQUES INFANTILES Y CERTIFICACIÓN ISO 9001 VIGENTE.

DETALLE MESA DE AJEDREZ O PARQUES

8

MESA DE AJEDREZ REDONDA
Esc : 1 : 20

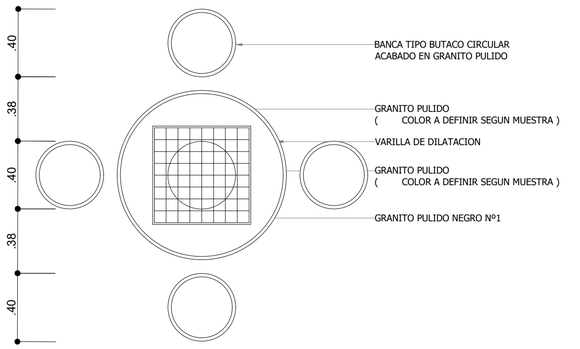

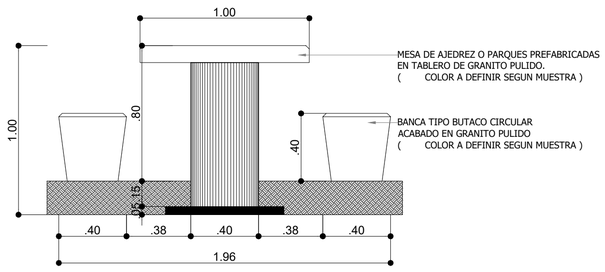

MESA DE PARQUÉS REDONDA
Esc : 1 : 20

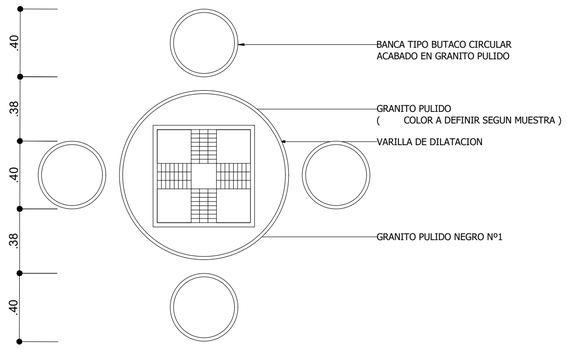

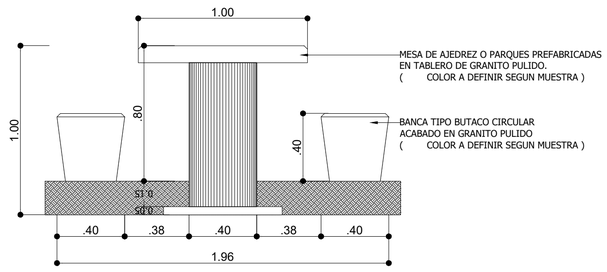

Vista en Planta
Mesa Cuadrada.
Escala 1:20

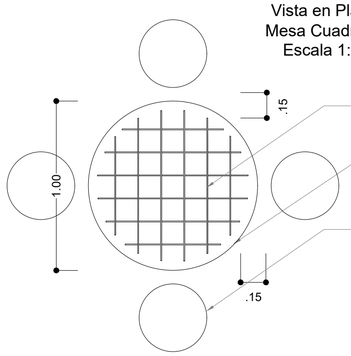

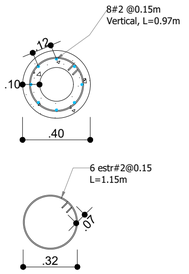

Vista en Corte Pedestal Redondo.
Escala 1:20

Vista en Corte de Alzado.
Escala 1:20

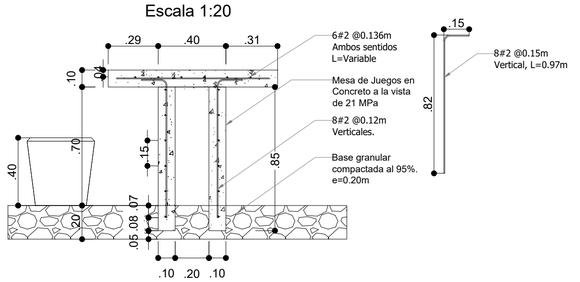

Alcaldía de Medellín
Distrito de
Ciencia, Tecnología e Innovación

Secretaría de Infraestructura Física

Secretario de Despacho
Jaime Andres Naranjo Medina

Subsecretario de Planeación
Fernando Alberto Restrepo Aguirre

Director Técnico
N/A

Lider de Programa / Unidad
Juan Mejía Saldarriaga / Diseño

Líder de Proyecto
Claudia Maritza Velásquez Higuita

Gestor del Proyecto/ Supervisor del Contrato
Guillermo Alejandro Chantre Castro

Diseño

Diseño Directo [X]
Diseño por contrato [ ]

Contratista
N.A
Número del contrato
N.A

Interventoría de Diseño
N.A
Número de Contrato de Interventoría de Diseño
N.A

Nombre y Cargo del Supervisor
N.A

Diseño Arquitectónico
Arq. Guillermo Alejandro Chantre Castro
Matrícula: A39362014-1015417648

Diseño Sanitario
Ing. Carlos García
Matrícula: 542022028857NTS

Diseño Eléctrico
Ing. Edgar Velasquez
Matrícula: 05xxxxxx375 ANT

Diseño Estructural
Ing. Ing. Luis Fernando Botero
Matrícula: 05202084375 ANT

Diseño Geotécnico
N.A
Matrícula: N.A

Diseño Señalización
N.A
Matrícula: N.A

Diseño Vial
N.A
Matrícula: N.A

Dibujo Técnico
N.A

Levantamiento Topográfico
Ing. Diana Carolina Carvajal
Matrícula: 25335 - 298430 CND

Obra

Contratista de Obra
N.A
Número de contrato de Obra
N.A

Interventoría de Obra
N.A
Número de contrato de Interventoría de Obra
N.A

Nombre y cargo del Supervisor de Infraestructura Física
N.A

Observaciones Generales

- No tomar medidas directamente sobre el plano.
- No hacer modificaciones a los planos sin la autorización de los profesionales encargados.
- Este plano anula los anteriores a esta fecha.
- Verificar y confrontar medidas en obra.
- Todos los elementos estructurales, hidráulicos y eléctricos deben ser ejecutados segun diseños y / o cálculos del técnico respectivo.
- En caso de diferencia con los planos técnicos estructurales, se debe consultar a los arquitectos encargados.

Rev	Fecha	Concepto	Dibujó	Revisó	Aprobó

Proyecto
Mejoramiento PUNTUAL
Parque LA ESPERANZA

Dirección: CL. 101B # CRA 42C

Contiene
Detalles Generales

Fase I Prefactibilidad [ ]
Fase II Factibilidad [ ]
Fase III Diseño, estudios de detalles y aprobaciones [X]

Nombre y ruta de archivo
file://nas1/Alcaldia/204-INFRA/20410-S-Plinf/U-Diseno/Cmn-Diseno/2.PED/PA-PQUE_PP_2025

Escala: INDICADA
Fecha: Noviembre 31 de 2025
Plano: 05 / 06