





DETALLES PROPUESTA GENERAL

DETALLE LISADERO/RODADERO Y MURO DE ESCALAR

ESCALA 1:25 Y ESPECIFICADA

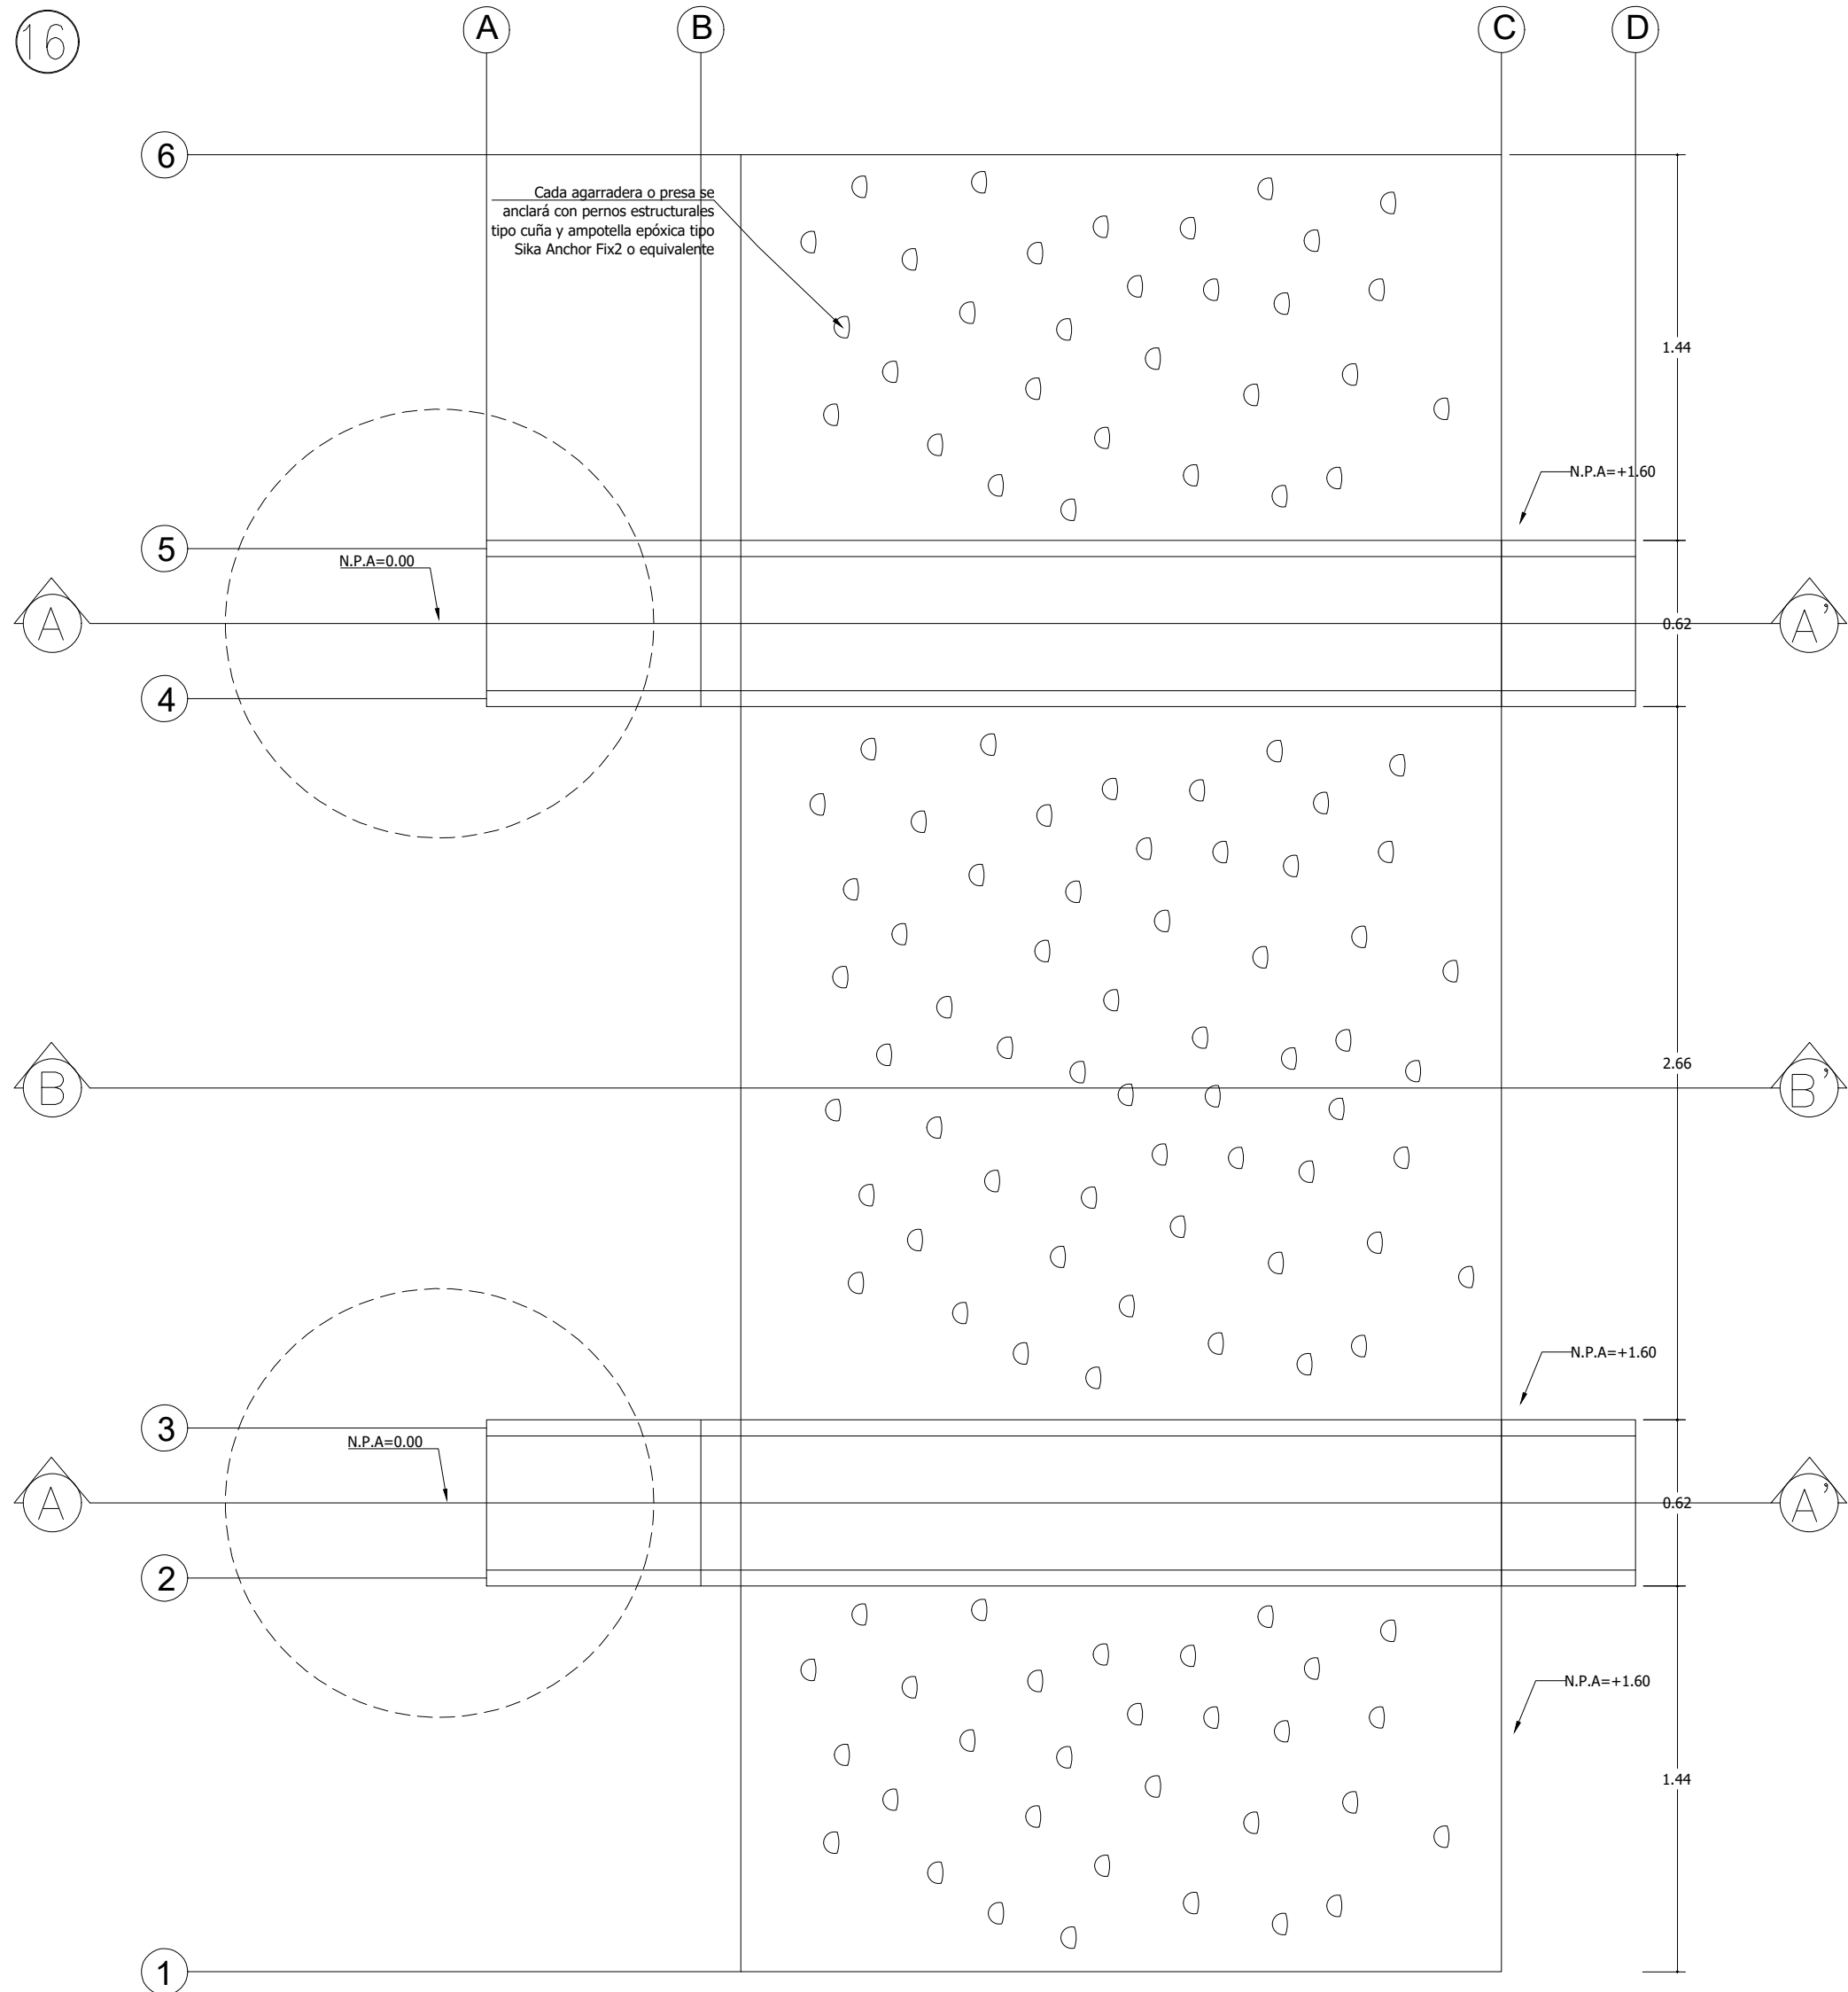

Vista en Plana Lisaderos y Muro de Escalar.
Concreto de 24 MPa
Escala: Gráfica

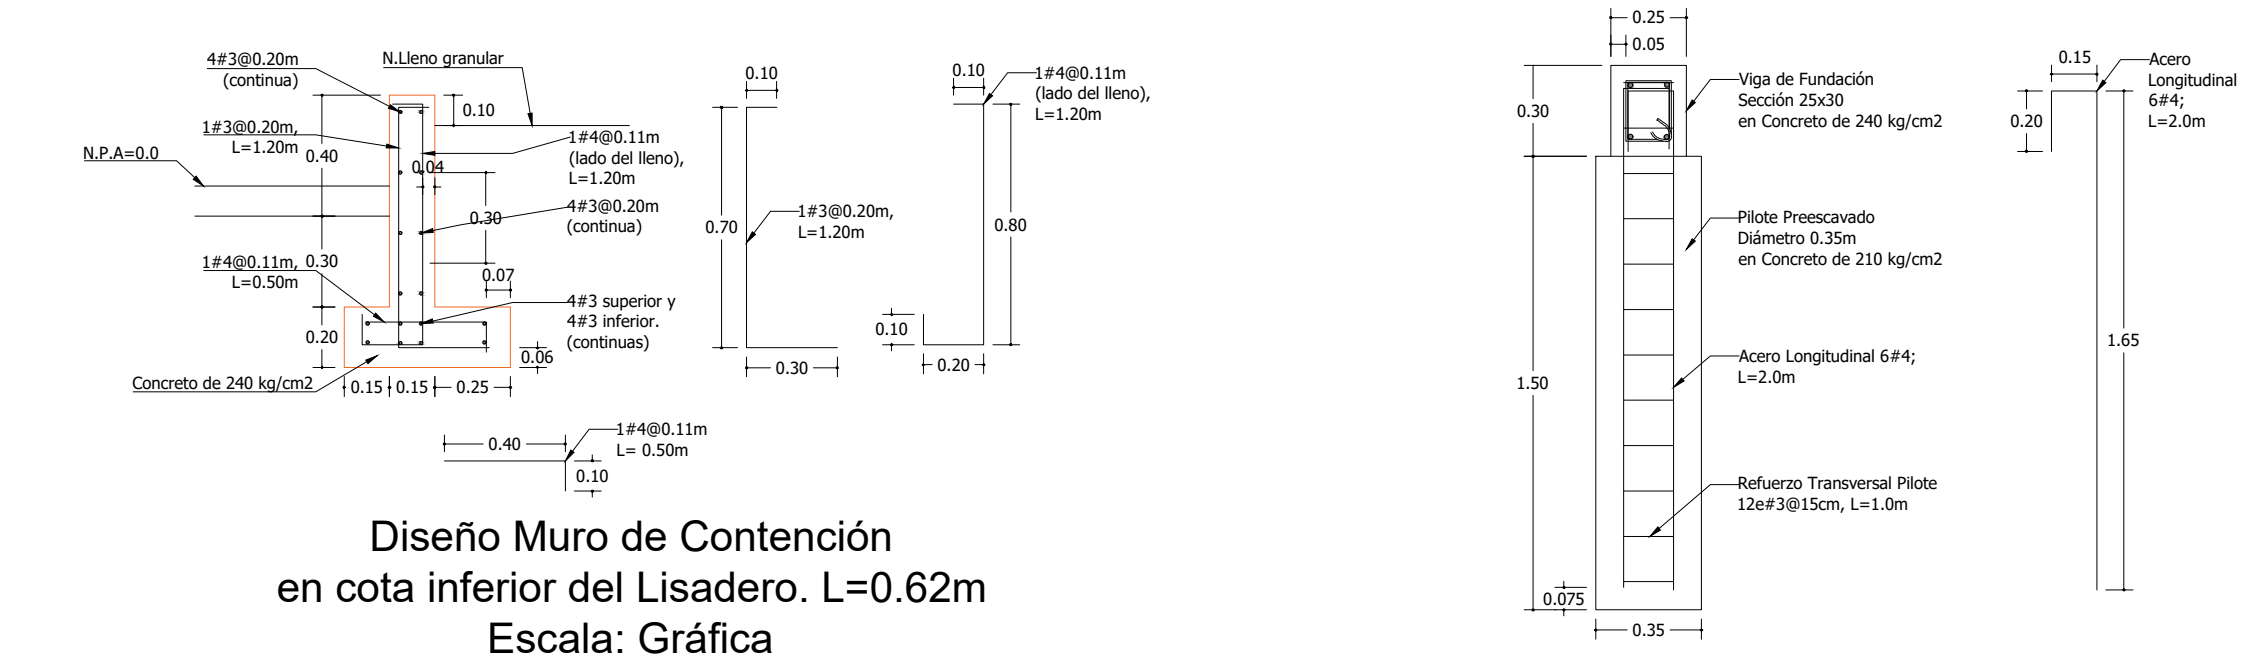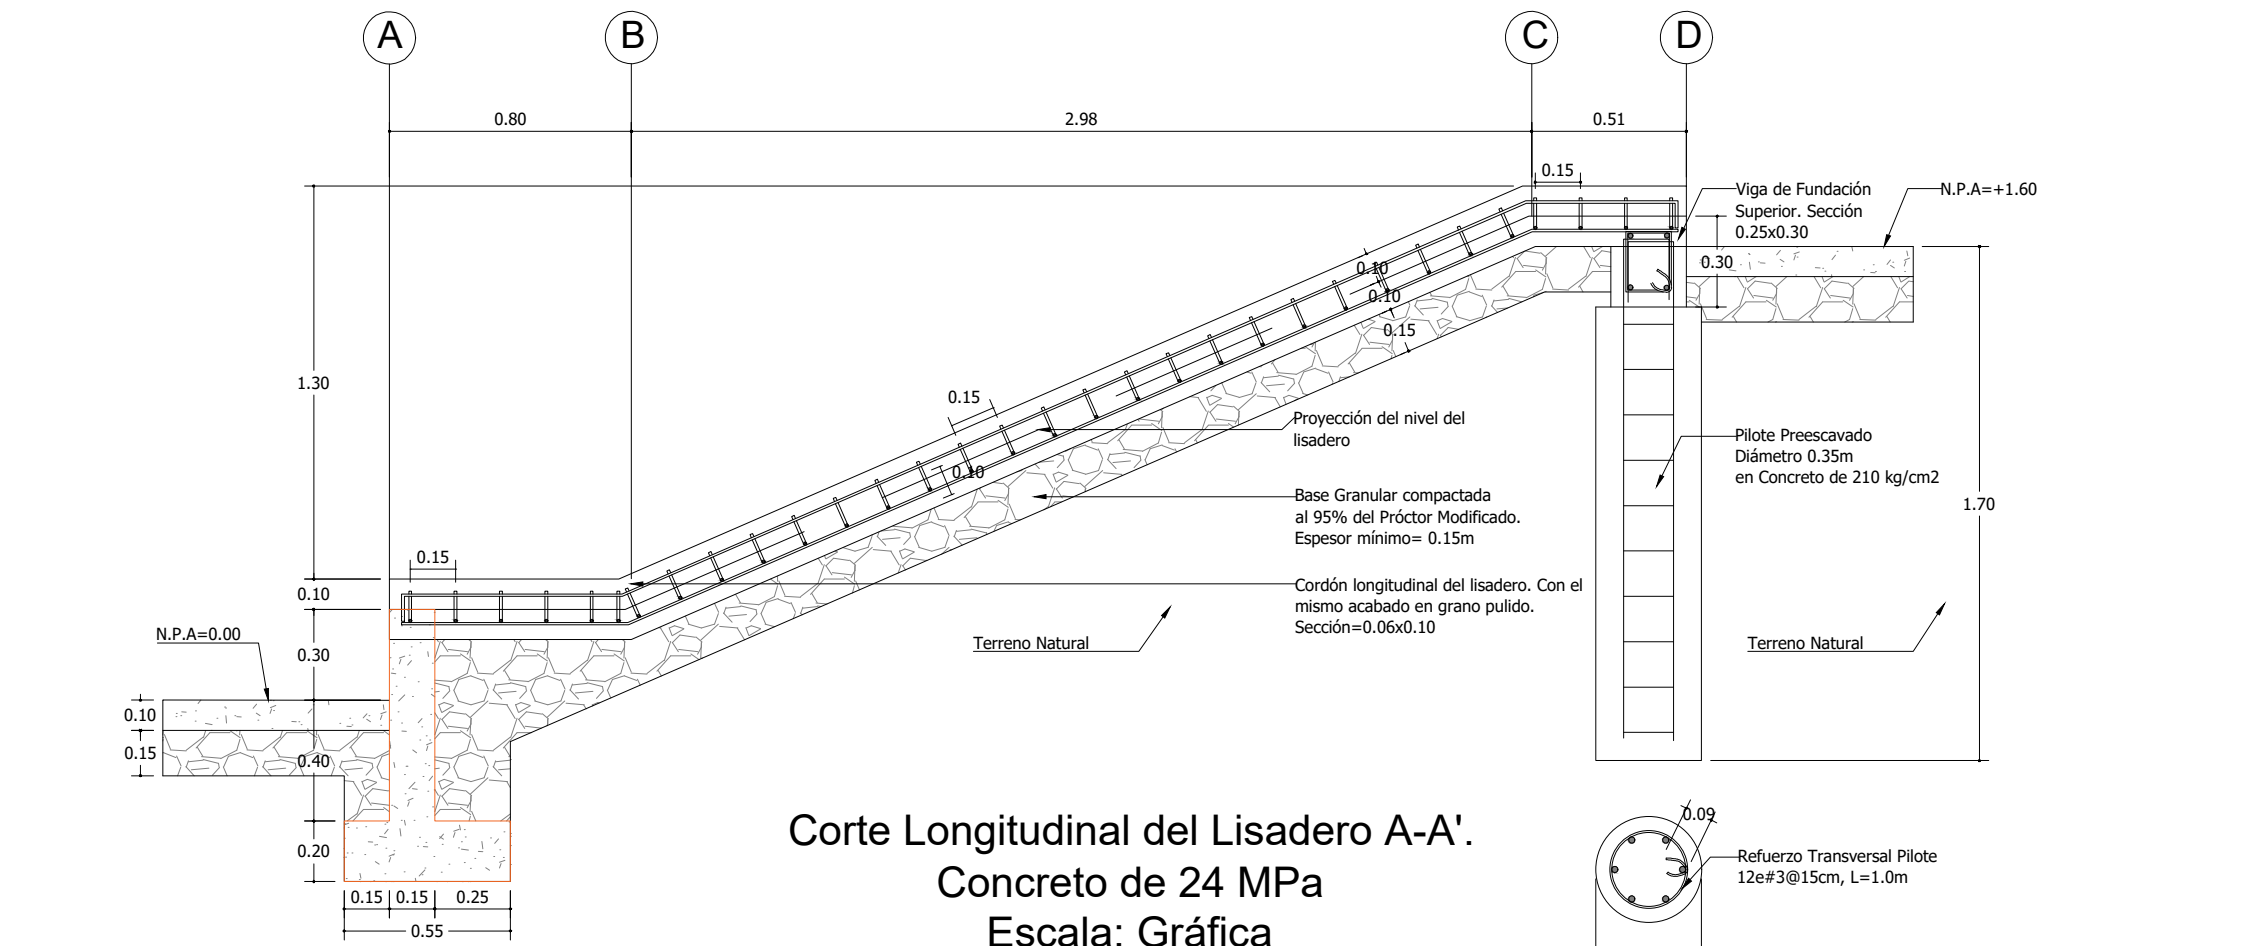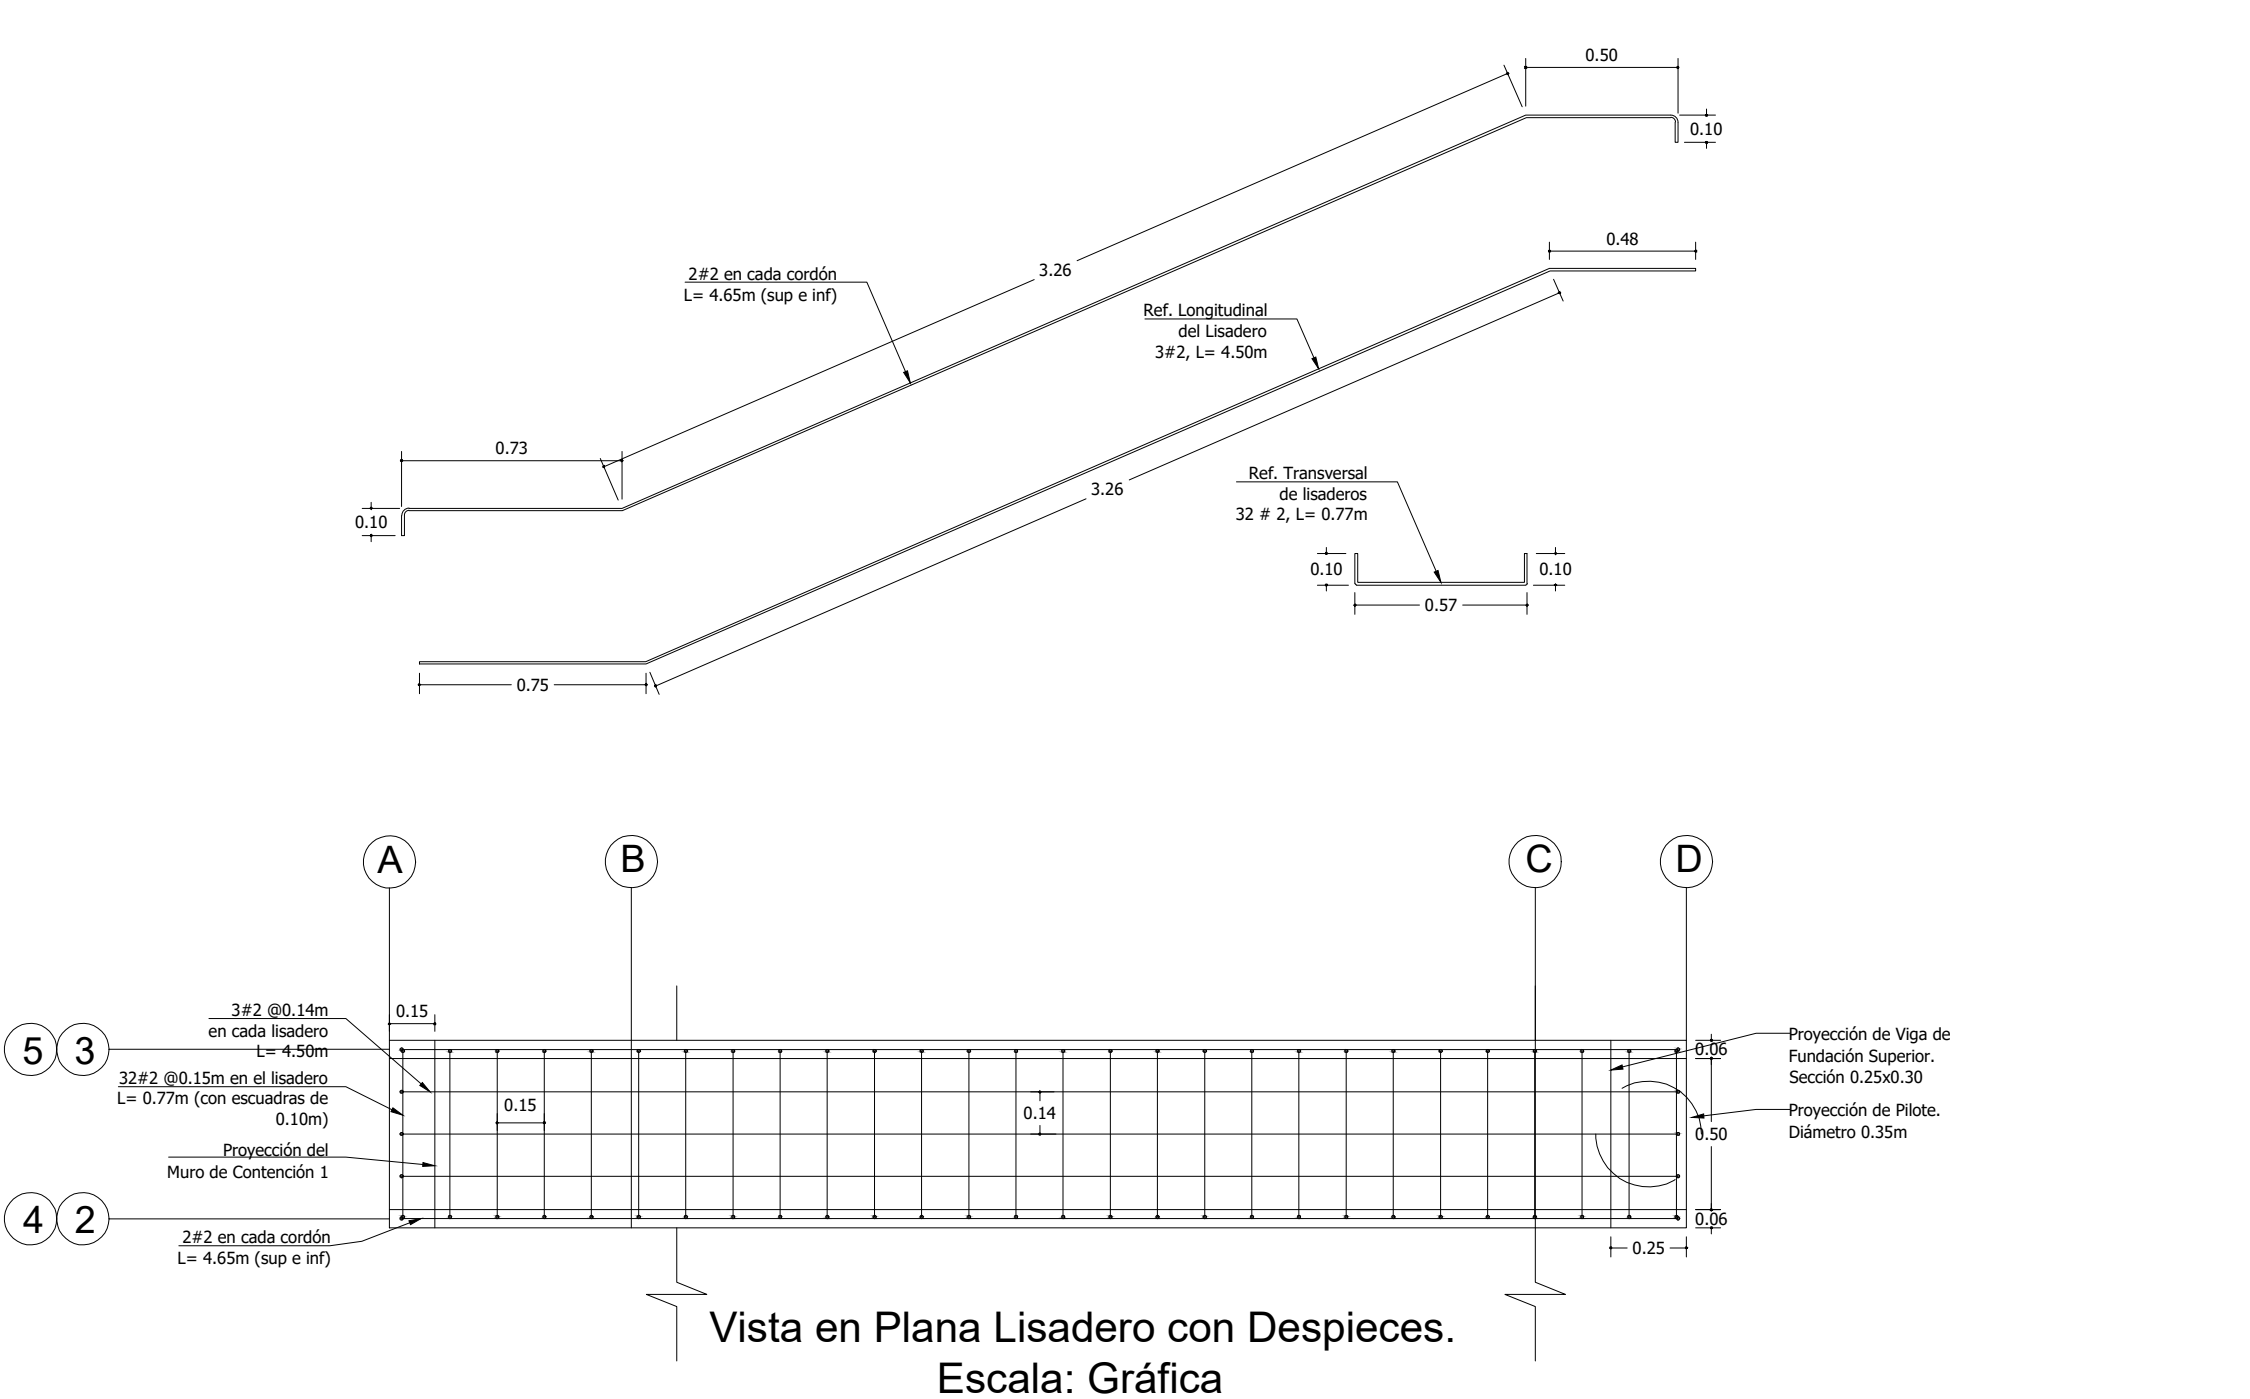

Alcaldía de Medellín

Distrito de
Ciencia, Tecnología e Innovación

Secretaría de Infraestructura Física

Secretario de Despacho

Jaime Andres Naranjo Medina

Subsecretario de Planeación

Fernando Alberto Restrepo Aguirre

Director Técnico

N/A

Lider de Programa / Unidad

Juan Mejía Saldarriaga / Diseño

Lider de Proyecto

Claudia Maritza Velásquez Higueta

Gestor del Proyecto/ Supervisor del Contrato

Jose Ignacio Navas Meza

Diseño

Diseño Directo

☒

Diseño por contrato

☐

Contratista

N/A

Número del contrato

N/A

Interventoría de Diseño

N/A

Número de Contrato de Interventoría de Diseño

N/A

Nombre y Cargo del Supervisor

N/A

Diseño Arquitectónico

Arq. Jose Ignacio Navas Meza

Matrícula: A27472024-1152471492

Diseño Sanitario

Ing. Carlos García

Matrícula: 54202202857NTS

Diseño Eléctrico

Ing. Edgar Velásquez Betancur

Matrícula: AN 205-1406

Diseño Estructural

Ing. Luis Fernando Botero

Matrícula: 05202084375 ANT

Diseño Geotécnico

N/A

Matrícula: N/A

Diseño Señalización

N/A

Matrícula: N/A

Diseño Vial

N/A

Matrícula: N/A

Dibujo Técnico

N/A

Levantamiento Topográfico

Ing. Diana Carolina Carvajal

Matrícula: 25335 - 298430 CND

Obra

Contratista de Obra

N/A

Número de contrato de Obra

N/A

Interventoría de Obra

N/A

Número de contrato de Interventoría de Obra

N/A

Nombre y cargo del Supervisor de Infraestructura Física

N/A

Observaciones Generales

No tomar medidas directamente sobre el plano.

No hacer modificaciones a los planos sin la autorización de los profesionales encargados.

Este plano anula los anteriores a esta fecha.

Verificar y controlar medidas en obra.

Todos los elementos estructurales, hidráulicos y eléctricos deben ser ejecutados según diseños y/o cálculos del técnico respectivo.

En caso de diferencia con los planos técnicos estructurales, se debe consultar a los arquitectos encargados.

Rev Fecha Concepto Dibujo Revisó Aprobó

Proyecto

Mejoramiento del Parque Recreativo Pasivo La Madre

Dirección: CL 90 CR 48 LT 0001

Contiene

Detalles Propuesta General

Fase I

☐

Prefactibilidad

Fase II

☐

Factibilidad

Fase III

☒

Diseño, estudios de detalles y aprobaciones

Nombre y ruta de archivo

\\nas1\Alcaldia\204-INFRA\20410-S-Plin\U-Diseño\2.PED\PA-JUGUEMOS EN EL PARQUE\Etapa 2

Escala Especificada Fecha Marzo de 2026

9 14