
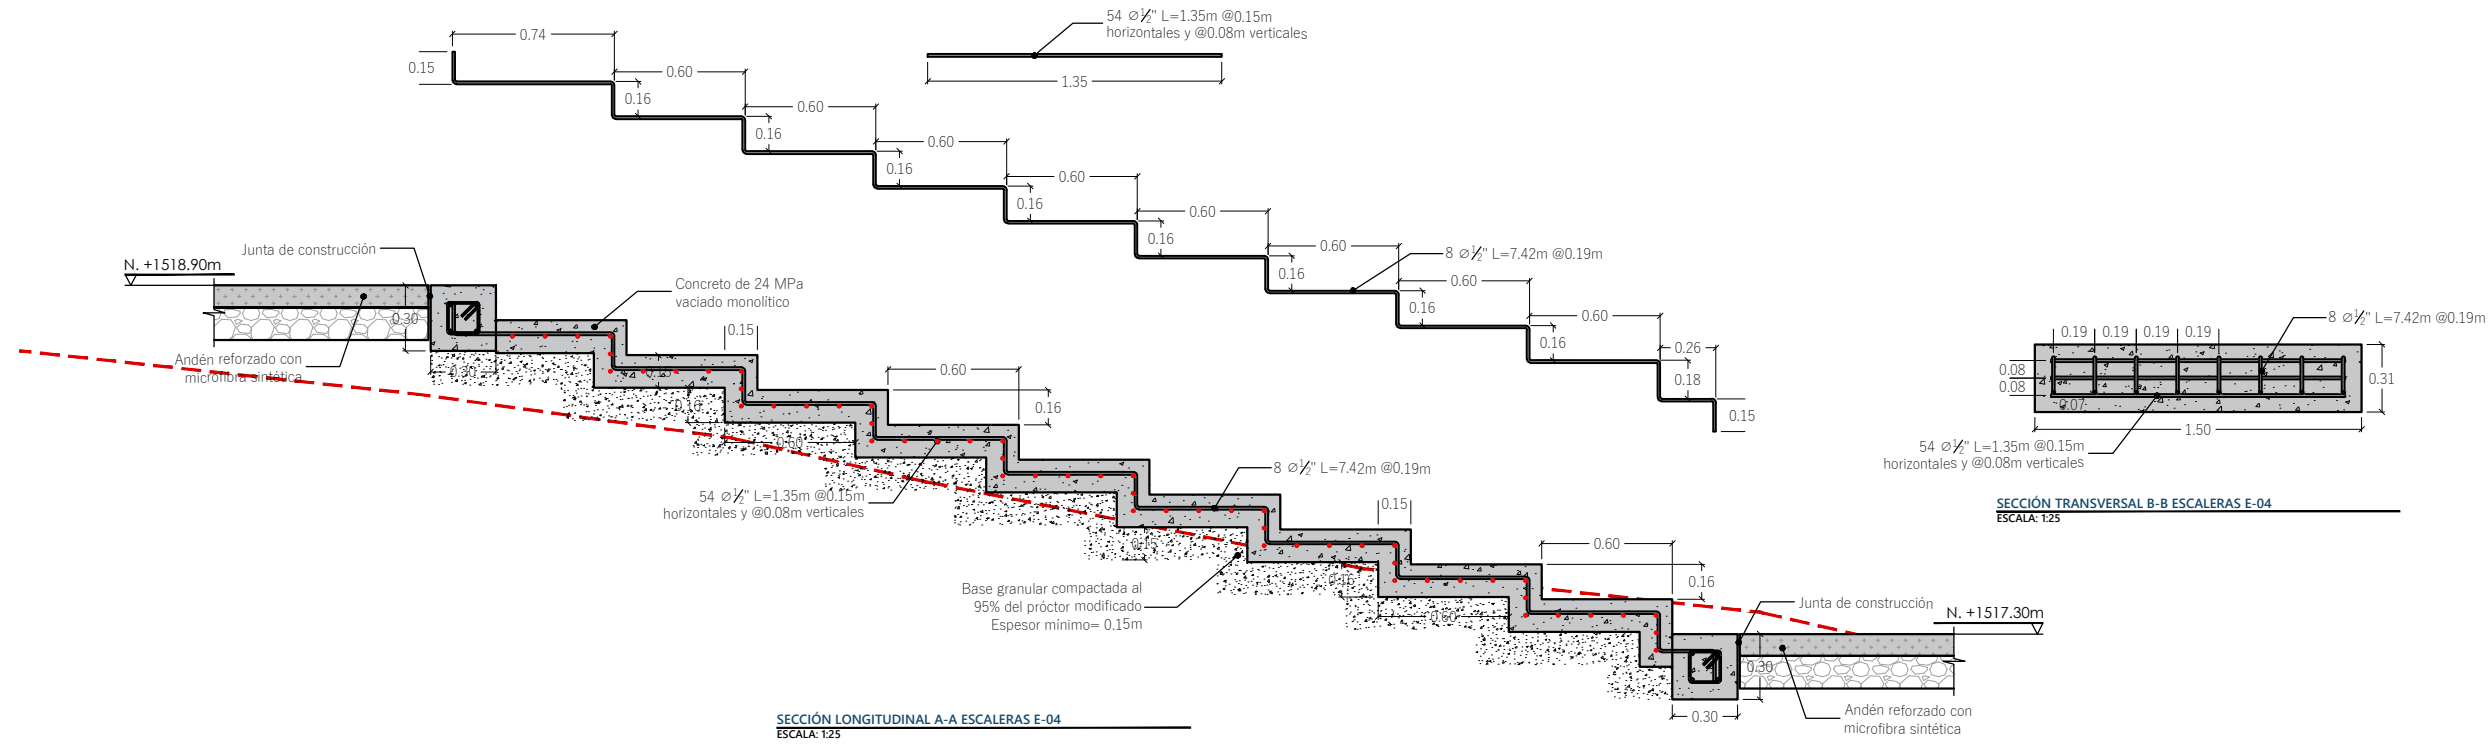


DETALLES PROPUESTA GENERAL

DETALLE DE ESTRUCTURAL 03: ESCALERA (CH .16 / H 0.60)


29

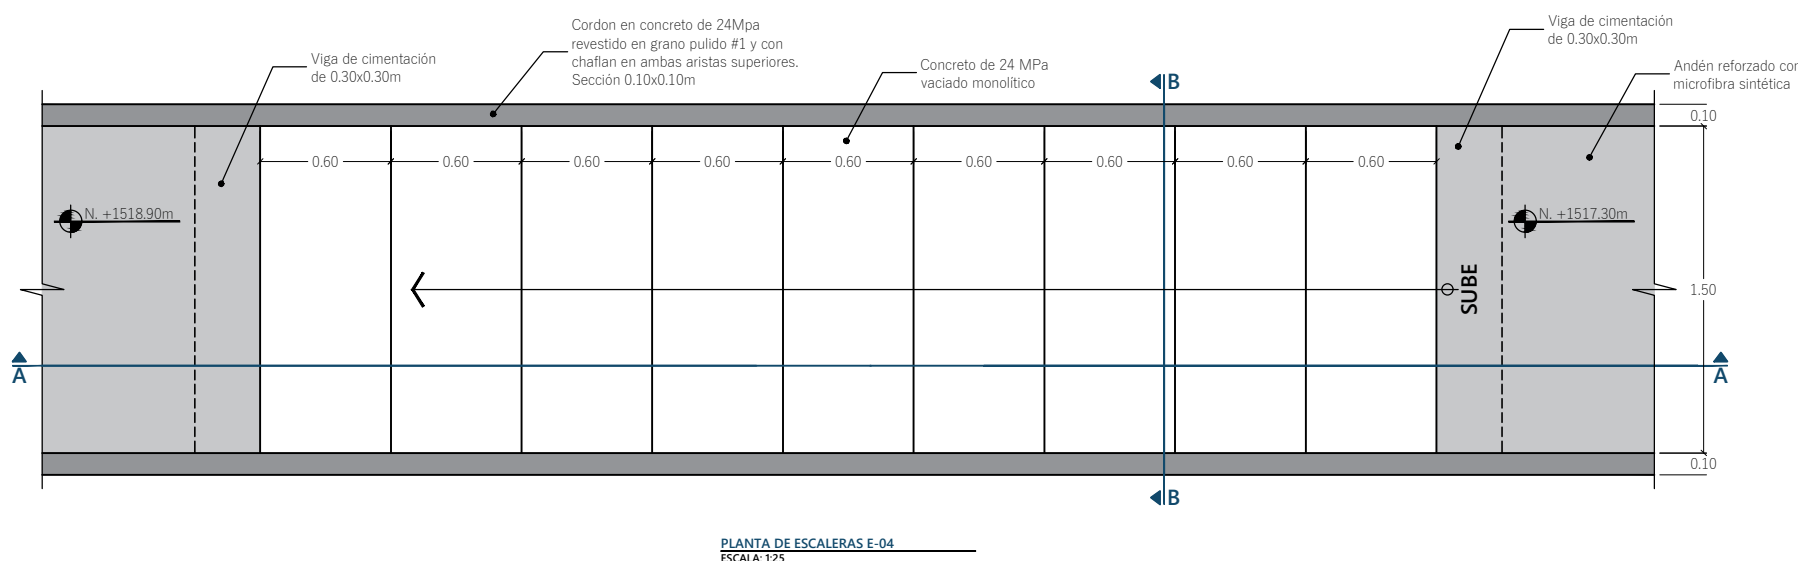

DETALLE DE ESTRUCTURAL 04: MUROS CORDÓN


30

DETALLES DE DISEÑO ESTRUCTURAL
MUROS CORDÓN GENERALES

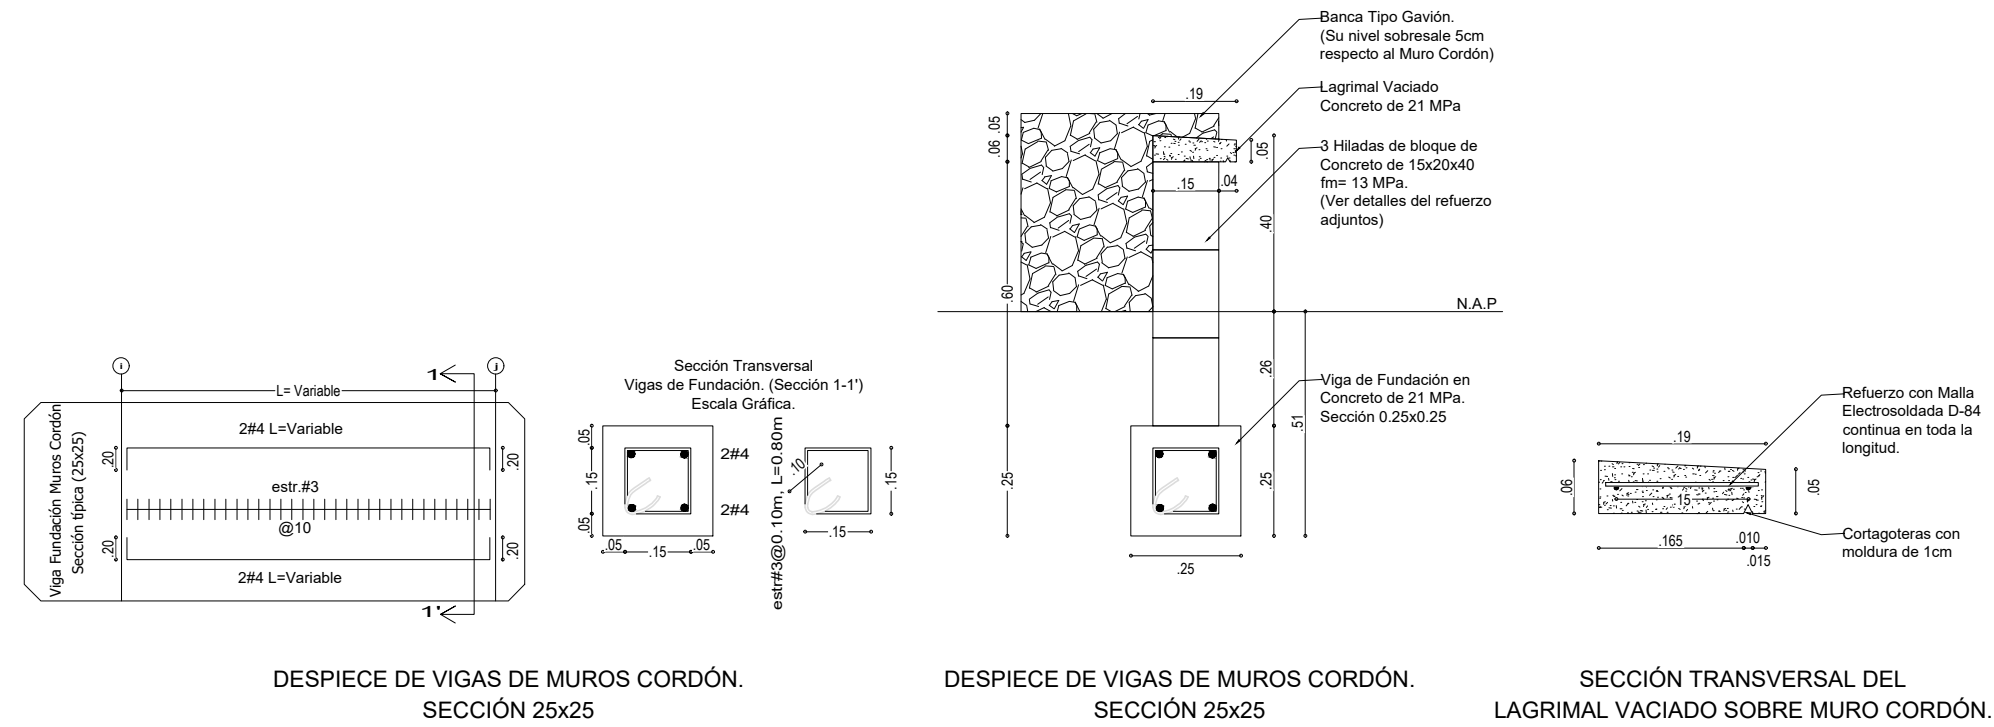

DETALLE DE ESTRUCTURAL 05: ESCALERA (CH 0.16/ H.30)

31

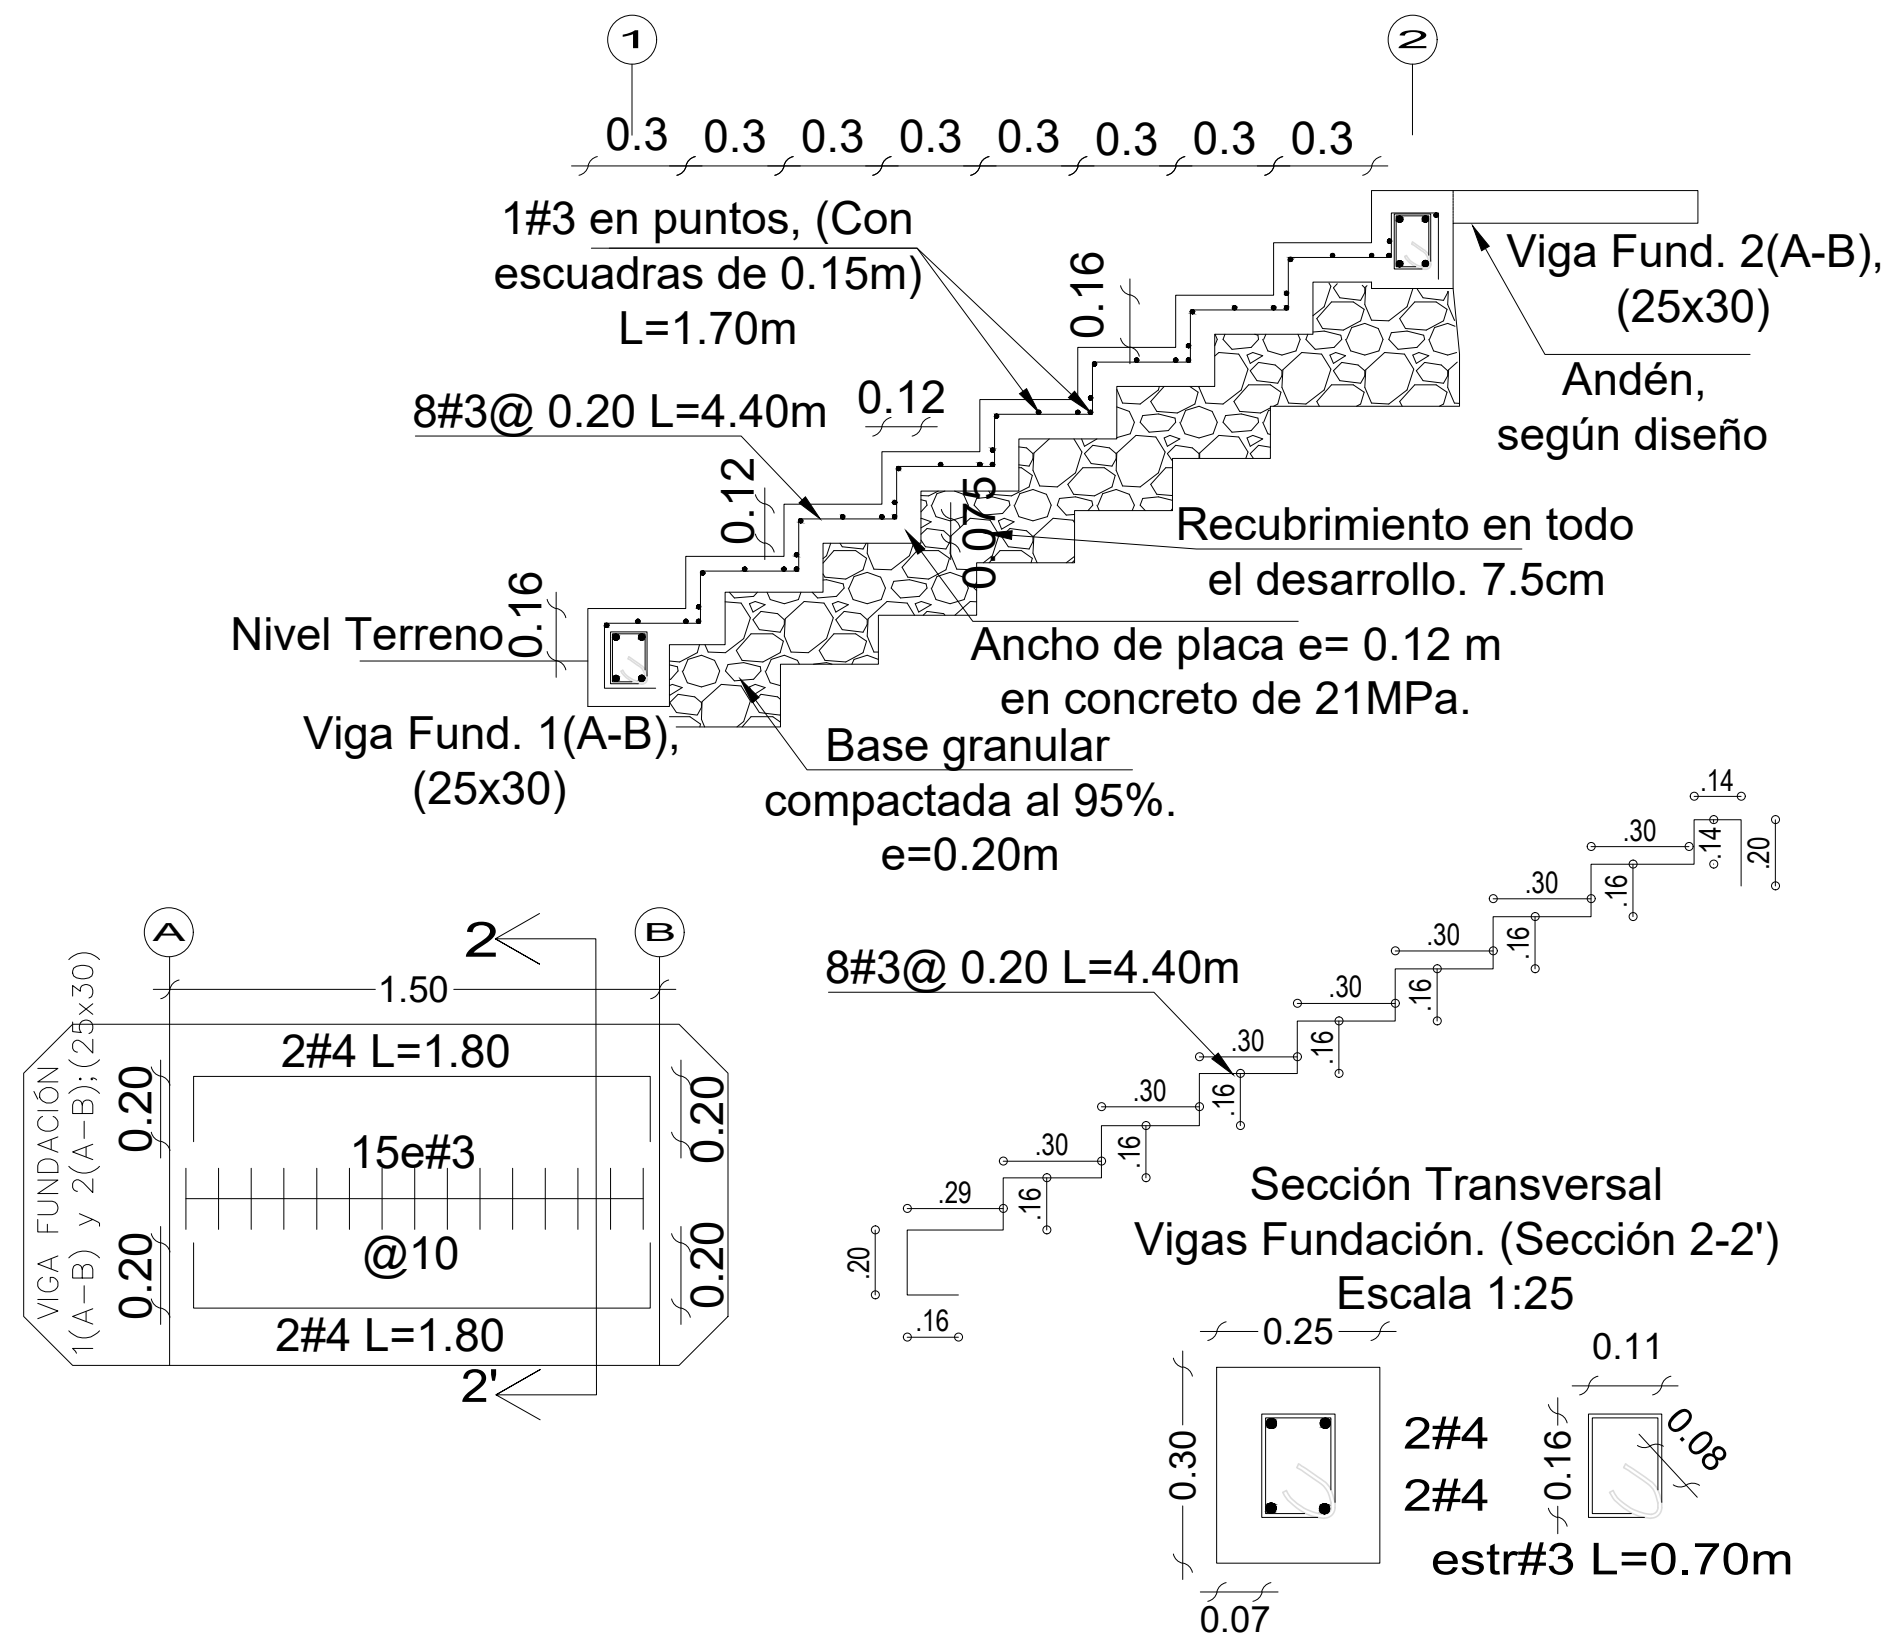

Alcaldía de Medellín
Distrito de
Ciencia, Tecnología e Innovación

Secretaría de Infraestructura Física

Secretario de Despacho
Jaime Andres Naranjo Medina

Subsecretario de Planeación
Fernando Alberto Restrepo Aguirre

Director Técnico
N/A

Lider de Programa / Unidad
Juan Mejía Saldarriaga / Diseño

Lider de Proyecto
Claudia Maritza Velásquez Higueta

Gestor del Proyecto/ Supervisor del Contrato
Guillermo Alejandro Chantré Castro

Diseño

Diseño Directo ☒
Diseño por contrato ☐

Contratista
N/A

Número del contrato
N/A

Interventoría de Diseño
N/A

Número de Contrato de Interventoría de Diseño
N/A

Nombre y Cargo del Supervisor
N/A

Diseño Arquitectónico
Arq. Guillermo Alejandro Chantré Castro

Matrícula: A39362015-1015417648

Diseño Sanitario
Ing. Carlos García

Matrícula: 5420220857NTS

Diseño Eléctrico
Ing. Luis Fernando Botero

Matrícula: 05202084375 ANT

Diseño Estructural
Ing. Juan Carlos Gómez

Matrícula: 05202-51456 ANT

Diseño Geotécnico
N/A

Matrícula: N/A

Diseño Señalización
N/A

Matrícula: N/A

Diseño Vial
N/A

Matrícula: N/A

Dibujo Técnico
N/A

Levantamiento Topográfico
Ing. Diana Carolina Carvajal

Matrícula: 25335 - 298430 CND

Obra

Contratista de Obra
N/A

Número de contrato de Obra
N/A

Interventoría de Obra
N/A

Número de contrato de Interventoría de Obra
N/A

Nombre y cargo del Supervisor de Infraestructura Física
N/A

Observaciones Generales

• No tomar medidas directamente sobre el plano.
• No hacer modificaciones a los planos sin la autorización de los profesionales encargados.
• Este plano anula los anteriores a esta fecha.
• Verificar y confirmar medidas en obra.
• Todos los elementos estructurales, hidráulicos y eléctricos deben ser ejecutados según diseños y/o cálculos del técnico respectivo.
• En caso de diferencia con los planos técnicos estructurales, se debe consultar a los arquitectos encargados.

Rev Fecha Concepto Dibujo Revisó Aprobó

Proyecto
Mejoramiento
Parque Recreativo Pasivo FRANCISCO ZEA

Dirección: CRA 65A # CL 92

Contiene
DETALLES GENERALES 01

Fase I ☐ Prefactibilidad
Fase II ☐ Factibilidad
Fase III ☒ Diseño, estudios de detalles y aprobaciones

Nombre y ruta de archivo
Vias1\Alcaldia\204-INFRA\20410-S-Plin\U-Diseño\Cmn-Diseño\2.PED-
PA-JUGUEMOS EN EL PARQUE

Escala
ESPECIFICADA

Fecha
Octubre 31 de 2025

23
25