


SECCION A-A'

ESCALA 1:75



SECCION B-B'

ESCALA 1:75

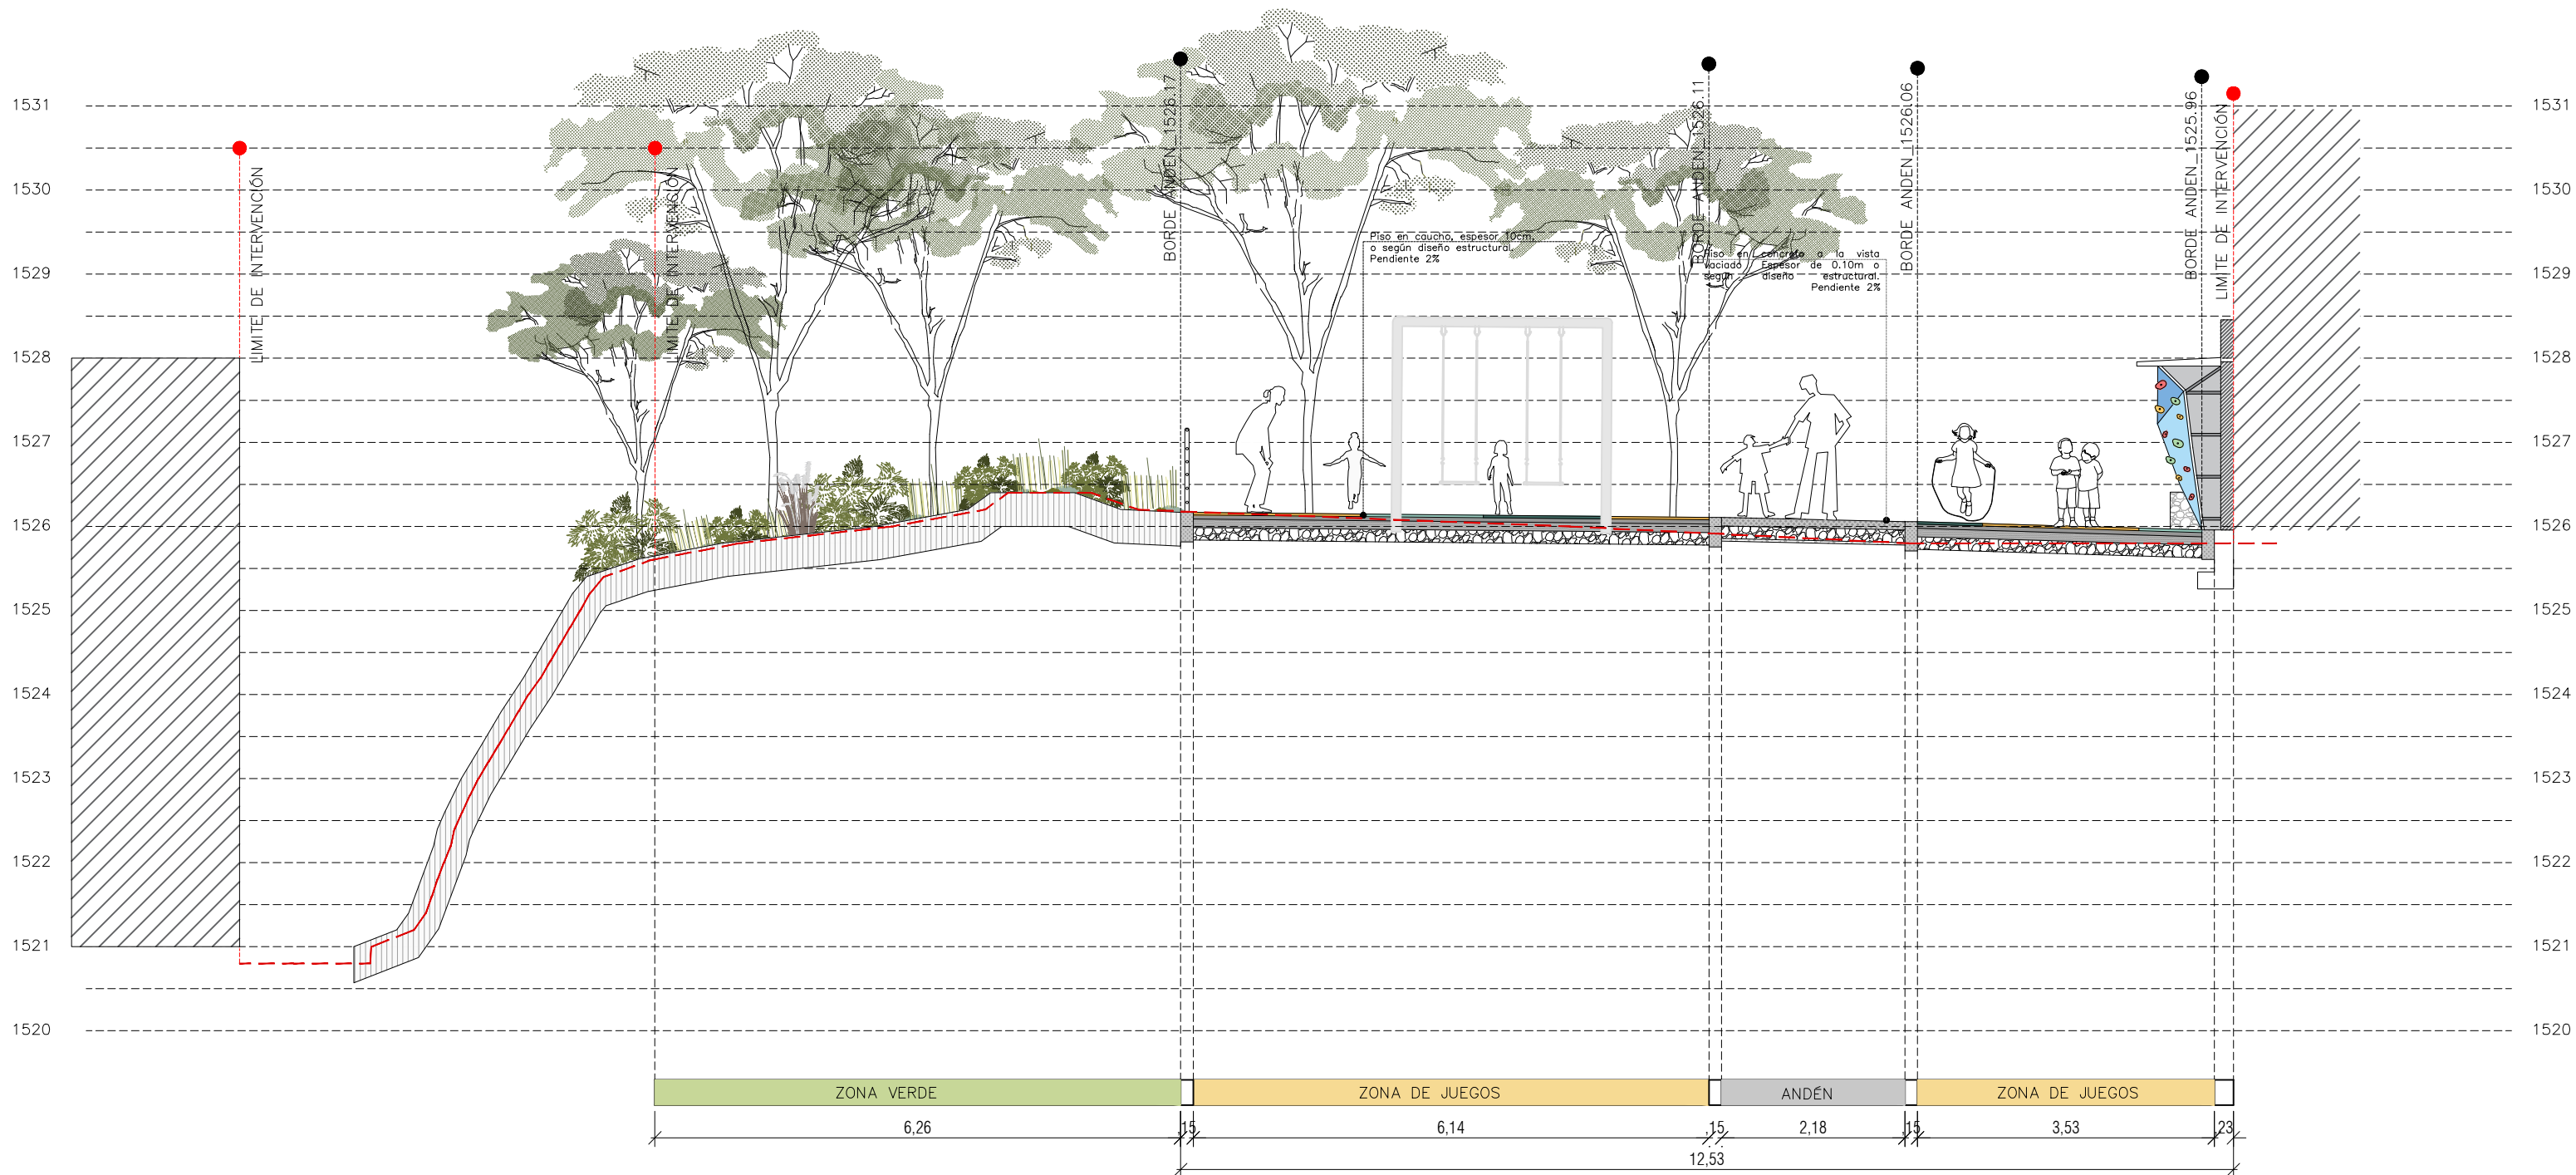

Alcaldía de Medellín
Distrito de
Ciencia, Tecnología e Innovación

Secretaría de Infraestructura Física

Secretario de Despacho
Jaime Andres Naranjo Medina

Subsecretario de Planeación
Fernando Alberto Restrepo Aguirre

Director Técnico
N/A

Lider de Programa / Unidad
Juan Mejia Saldarriaga / Diseño

Lider de Proyecto
Claudia Maritza Velásquez Higuita

Gestor del Proyecto/ Supervisor del Contrato
Guillermo Alejandro Chantré Castro

Diseño

Diseño Directo ☒

Diseño por contrato ☐

Contratista
N/A

Número del contrato
N/A

Interventoría de Diseño
N/A

Número de Contrato de Interventoría de Diseño
N/A

Nombre y Cargo del Supervisor
N/A

Diseño Arquitectónico
Arq. Guillermo Alejandro Chantré Castro

Matrícula: A39362015-1015417648

Diseño Sanitario
Ing. Carlos García

Matrícula: 54202202857NTS

Diseño Eléctrico
Ing. Edgar Velásquez

Matrícula: 05xxxxx375 ANT

Diseño Estructural
Ing. Ing. Luis Fernando Botero

Matrícula: 05202084375 ANT

Diseño Geotécnico
N/A

Matrícula: N/A

Diseño Señalización
N/A

Matrícula: N/A

Diseño Vial
N/A

Matrícula: N/A

Dibujo Técnico
N/A

Levantamiento Topográfico
Ing. Diana Carolina Carvajal

Matrícula: 25335 - 298430 CND

Obra

Contratista de Obra
N/A

Número de contrato de Obra
N/A

Interventoría de Obra
N/A

Número de contrato de Interventoría de Obra
N/A

Nombre y cargo del Supervisor de Infraestructura Física
N/A

Observaciones Generales

- No tomar medidas directamente sobre el plano.
- No hacer modificaciones a los planos sin la autorización de los profesionales encargados.
- Este plano anula los anteriores a esta fecha.
- Verificar y confrontar medidas en obra.
- Todos los elementos estructurales, hidráulicos y eléctricos deben ser ejecutados según diseños y/o cálculos del técnico respectivo.
- En caso de diferencia con los planos técnicos estructurales, se debe consultar a los arquitectos encargados.

Rev	Fecha	Concepto	Dibujó	Revisó	Aprobó

Proyecto
Mejoramiento
Parque Recreativo Pasivo FRANCISCO ZEA

Dirección: CRA. 65A # CL 92

Contiene
Planta Propuesta Urbana - ZOOM-05/05

Fase I ☐ Fase II ☐ Fase III ☒
Prefactibilidad Factibilidad Diseño, estudios de
detalles y aprobaciones

Nombre y ruta de archivo
file:///mas1/Alcaldia/204-INFRA/20410-S-Plin/U-Diseño/Cmn-Diseño/
2.PEDPA-JUGUEMOS EN EL PARQUE/Etapa 2

Escala INDICADA Fecha Diciembre 31 de 2025

13 25