


DETALLES PROPUESTA GENERAL


DETALLE JUEGO LISADERO/RODADERO + MONTICULO DE ESCALAR

ESCALA 1:25

28

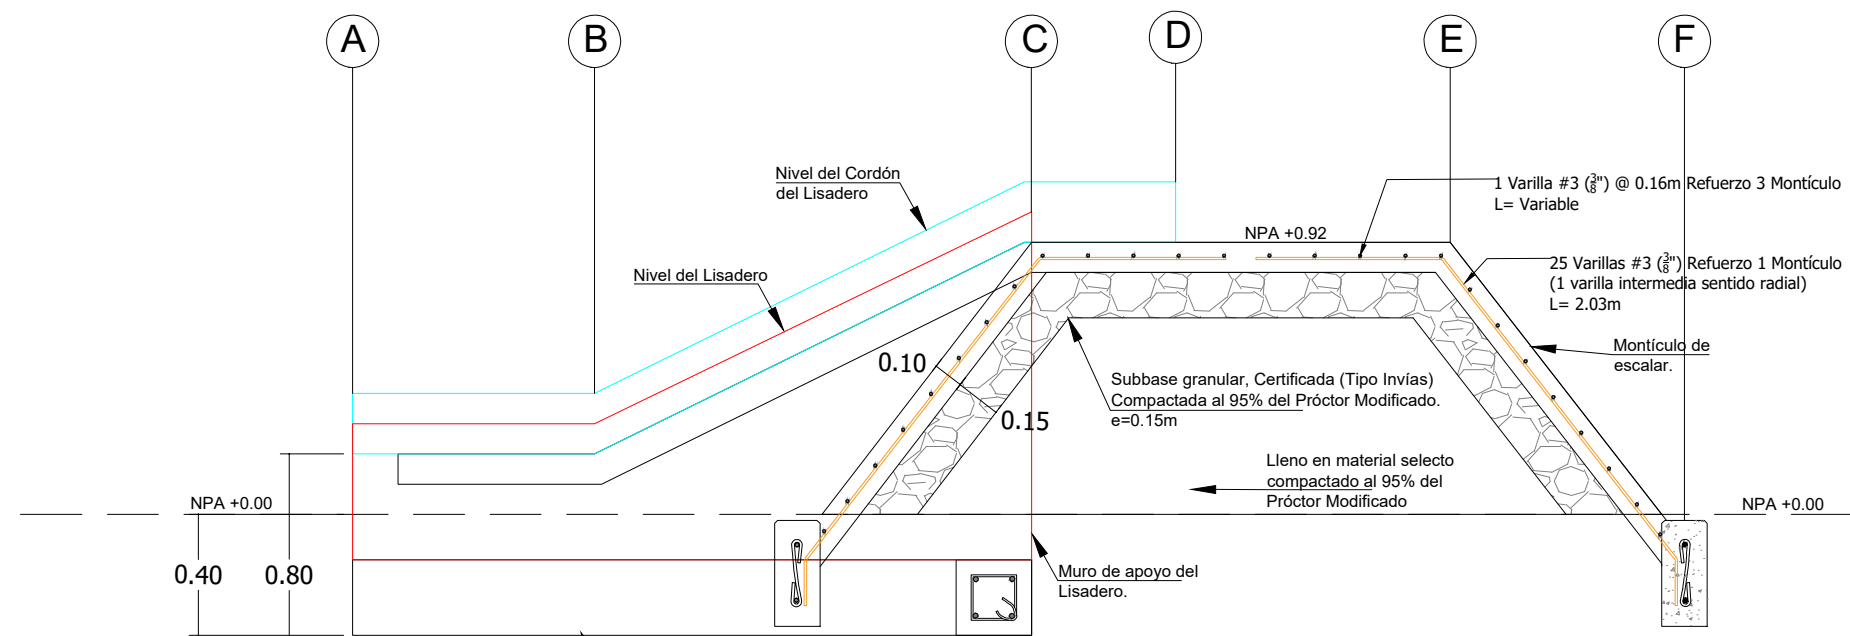


Monticulo de escaler con lisadero.
Fachada longitudinal B-B'
Despiece de acero en Monticulo.

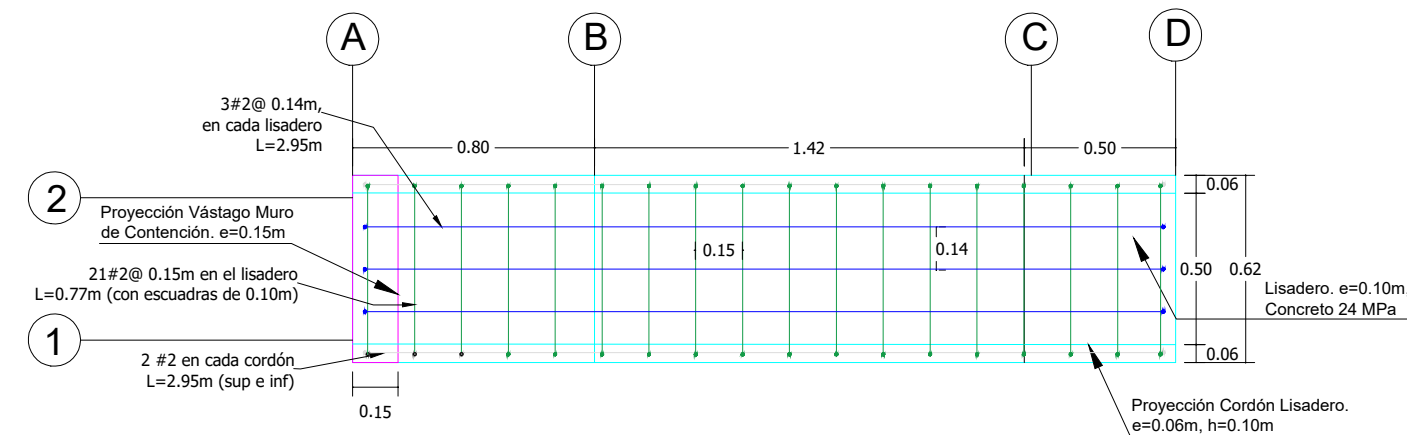


Monticulo de escaler con lisadero.
Vista en planta Lisadero
Despiece de elementos.


Vista en planta Monticulo de escaler con lisadero
Despiece del Monticulo de Escaler.

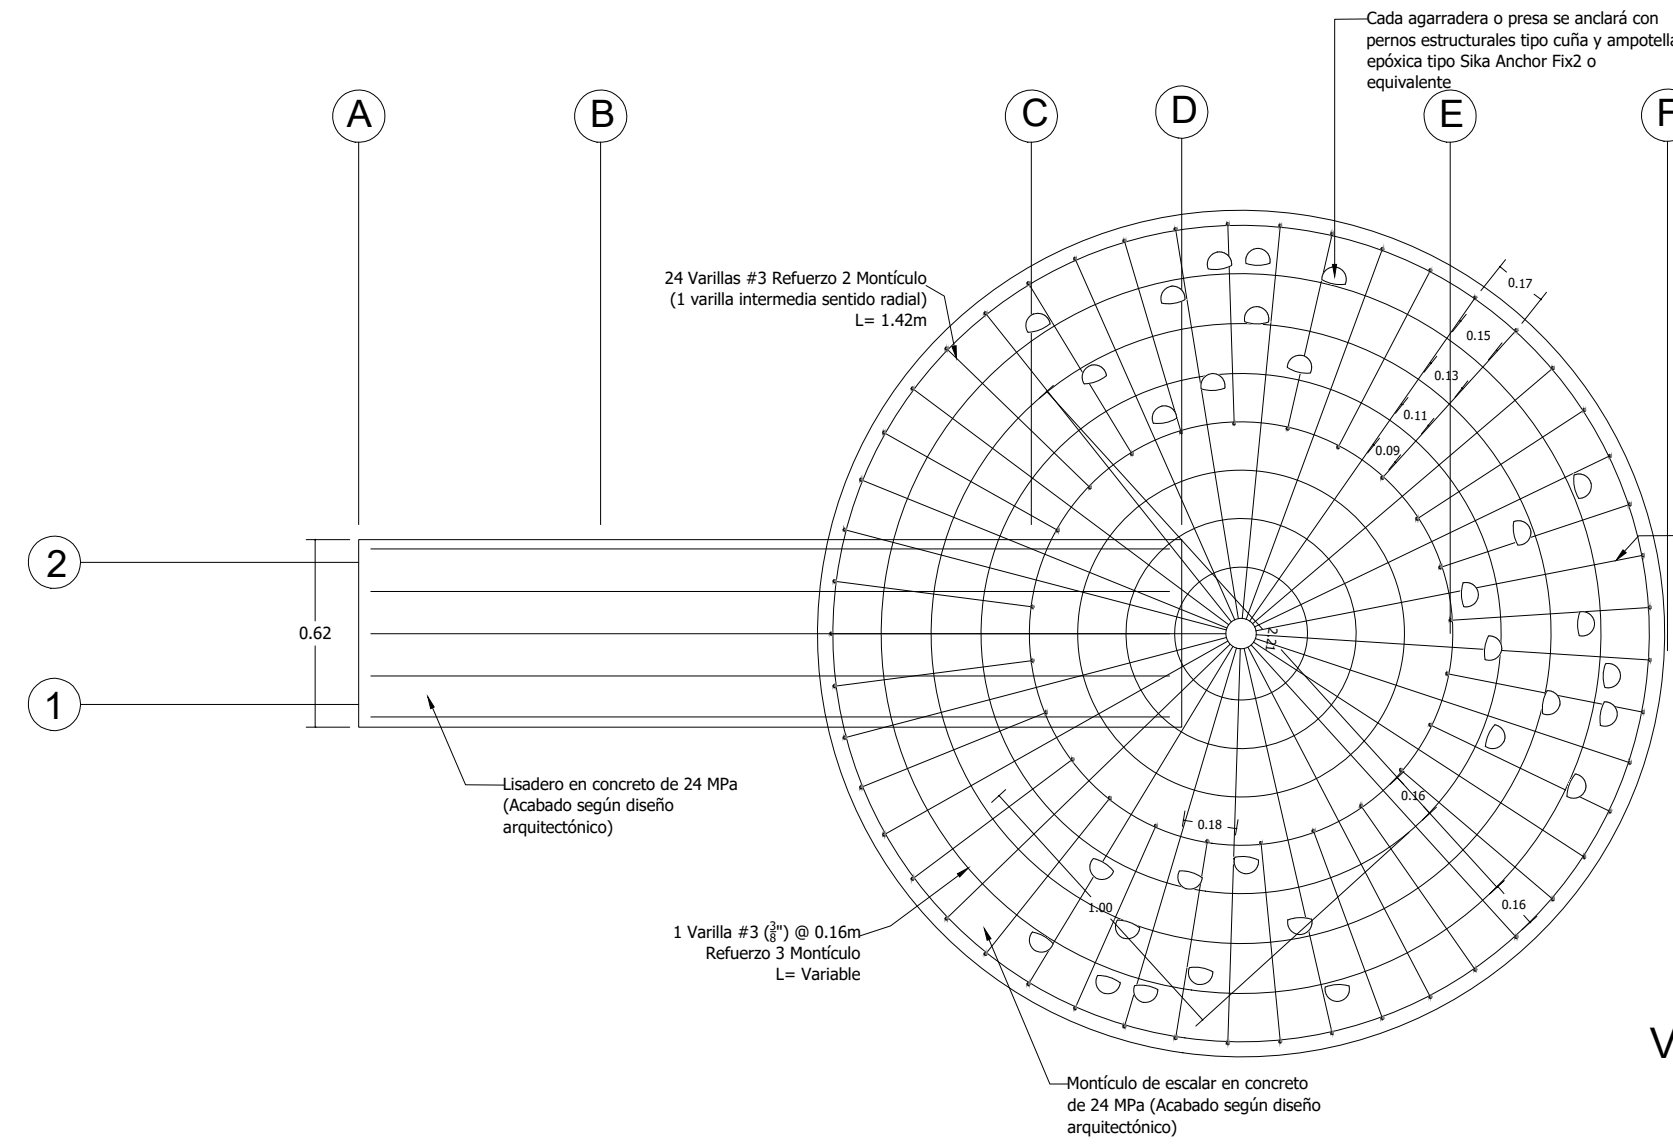



Vista en planta Monticulo de escaler con lisadero
Despiece del Monticulo de Escaler.

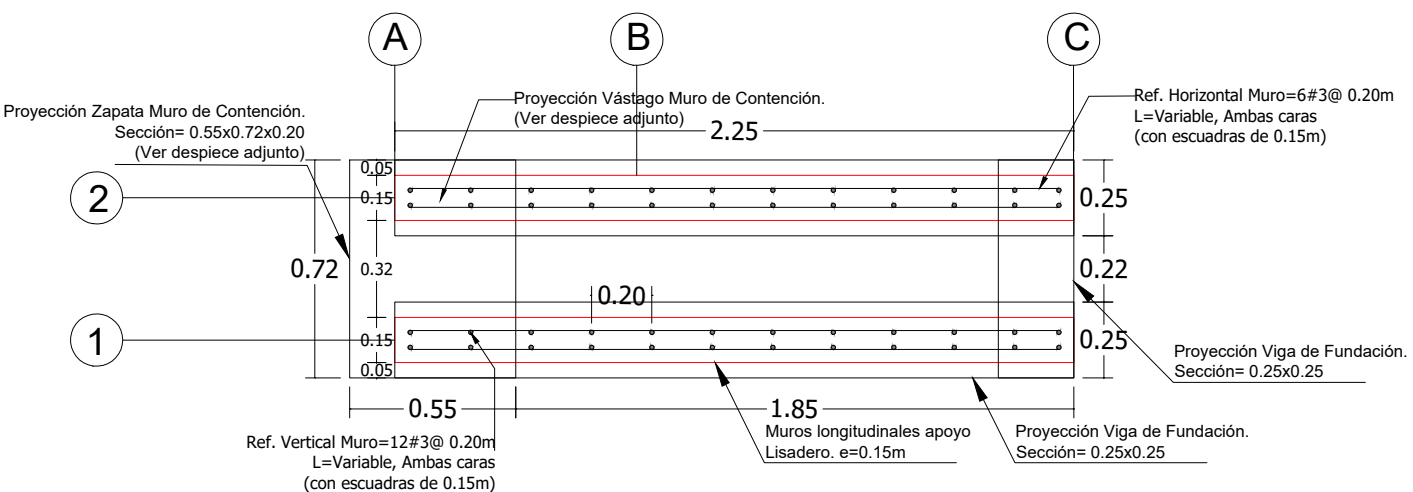

Muro de escaler con Lisadero.
Vista en planta de muros de apoyo del Lisadero.
Despiece de elementos.

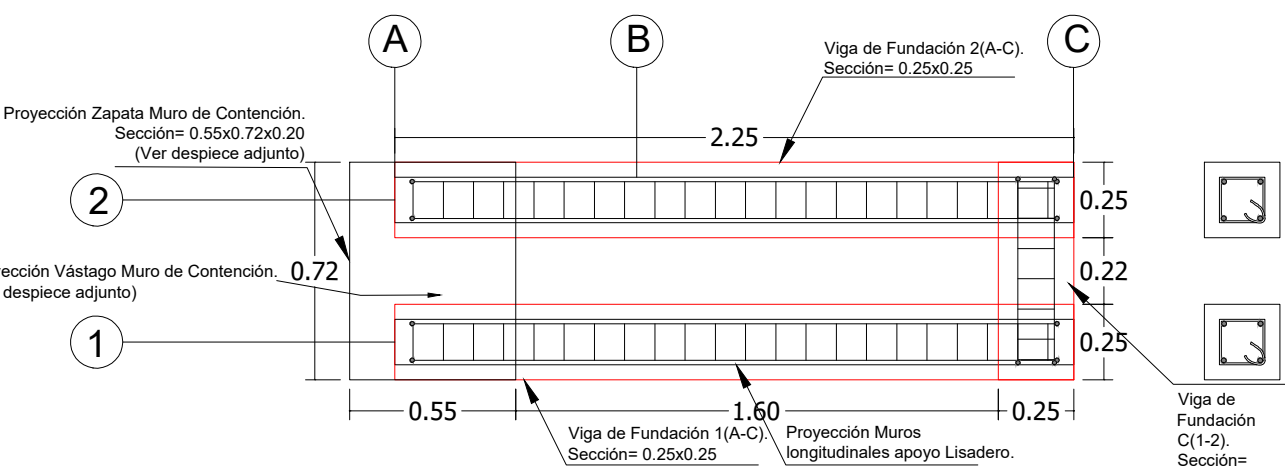




Muro de escaler con lisadero.
Vista en planta de Fundaciones
Lisadero.
Despiece de elementos.

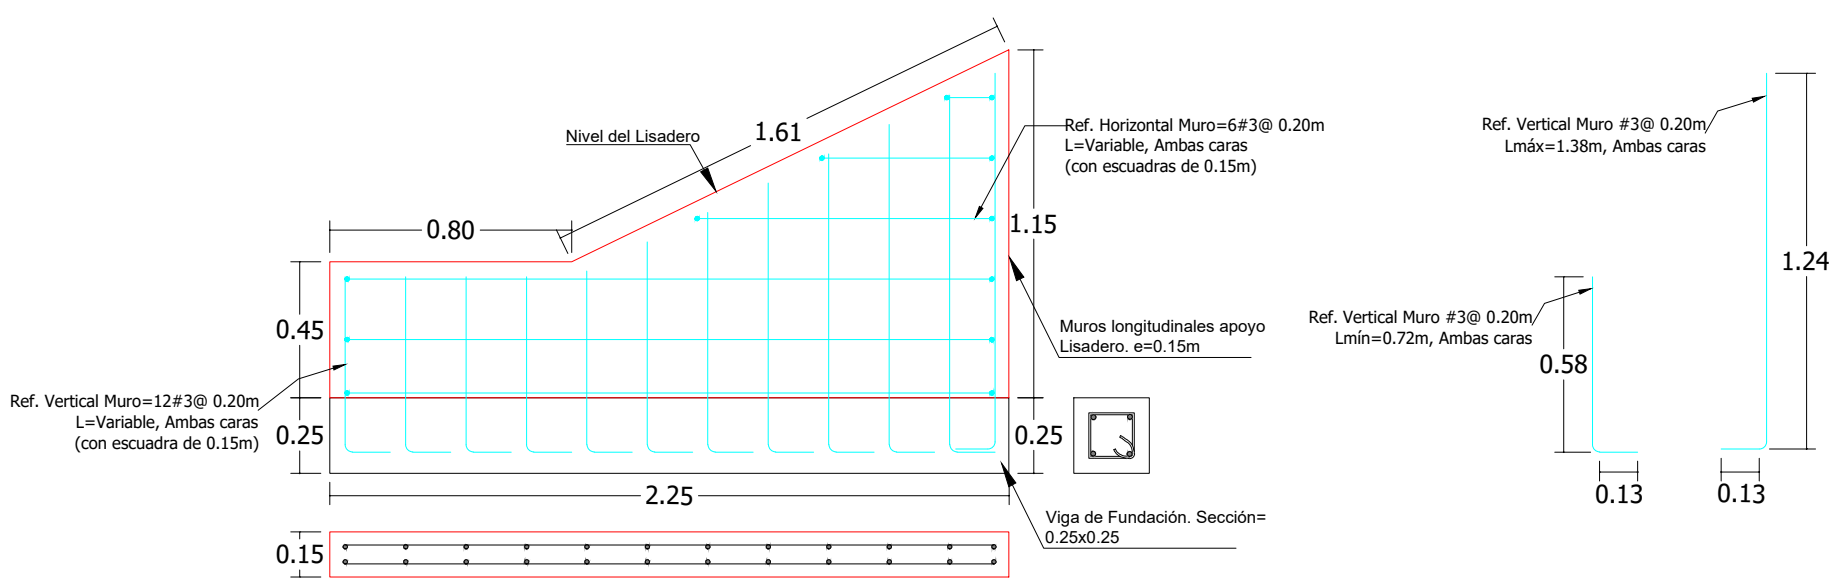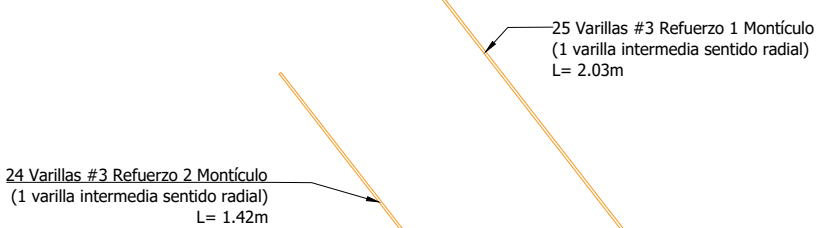


Vista en alzado de muros de apoyo del Lisadero.
Despiece de refuerzos (ambas caras).

Despiece de Vigas de Fundacion Lisadero.

Seccion Transversal
Vigas Fundacion. (Seccion 1-1')
Escala: Grafica

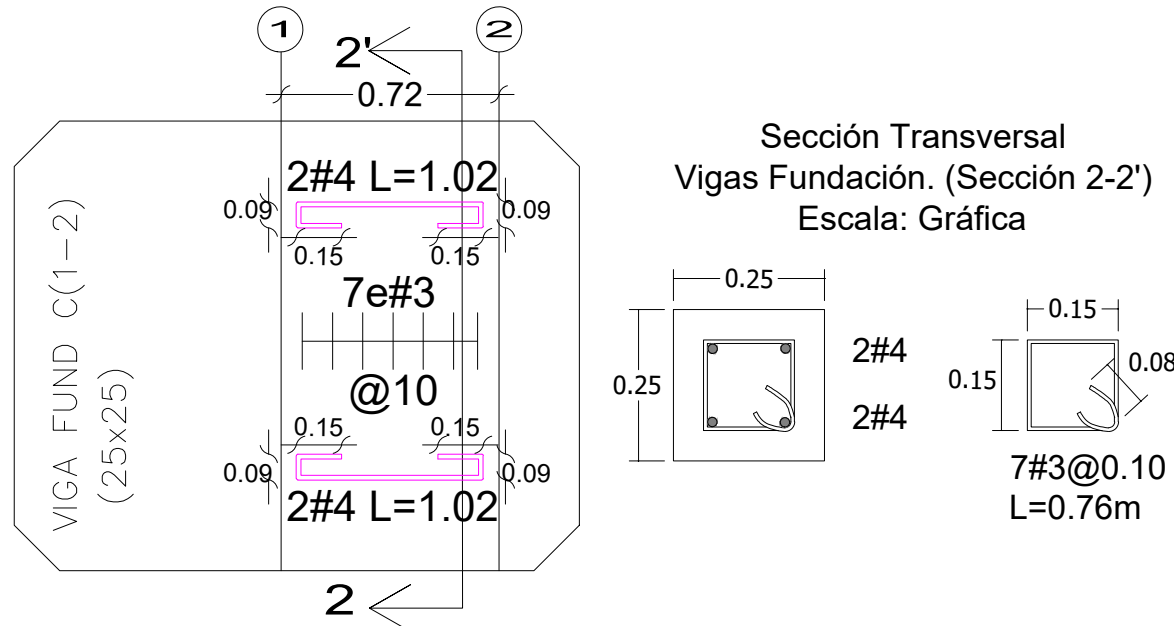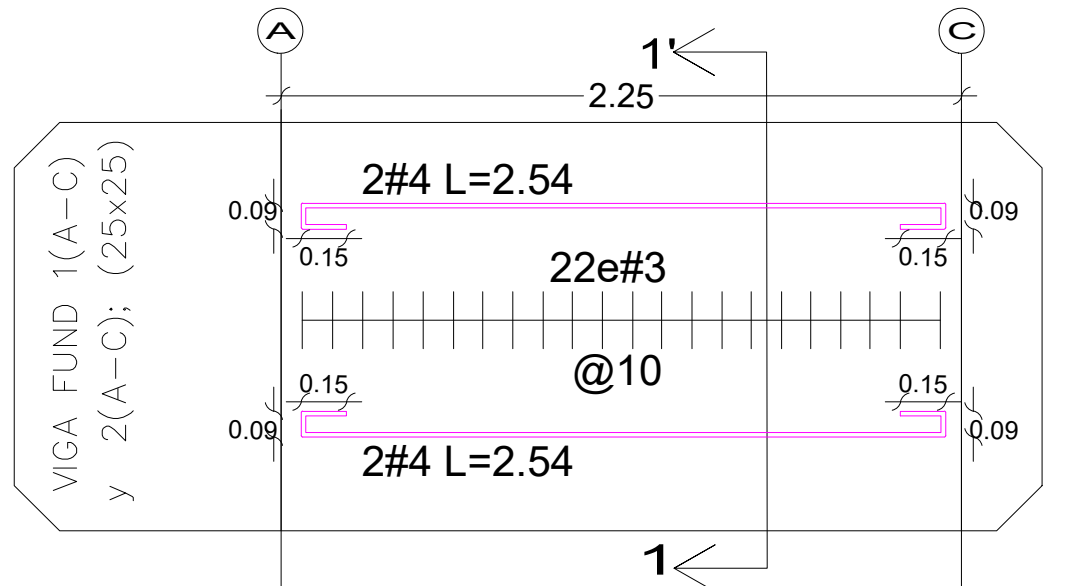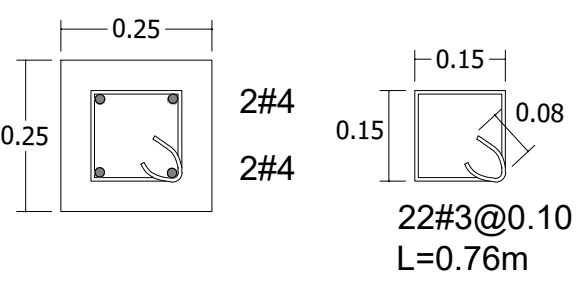

Seccion Transversal
Vigas Fundacion. (Seccion 2-2')
Escala: Grafica

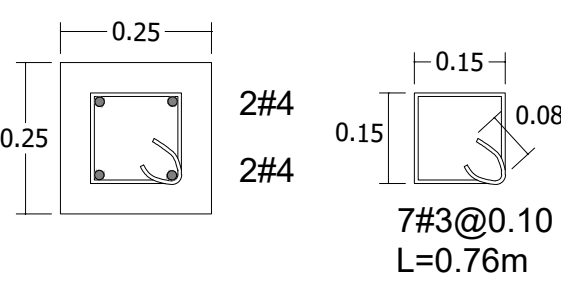



Alcaldía de Medellín
Distrito de
Ciencia, Tecnología e Innovación

Secretaría de Infraestructura Física

Secretario de Despacho
Jaime Andres Naranjo Medina

Subsecretario de Planeación
Fernando Alberto Restrepo Aguirre

Director Técnico
N/A

Lider de Programa / Unidad
Juan Mejía Saldarriaga / Diseño

Lider de Proyecto
Claudia Maritza Velásquez Higueta

Gestor del Proyecto/ Supervisor del Contrato
Jose Ignacio Navas Meza

Diseño

Diseño Directo ☒

Diseño por contrato ☐

Contratista
N/A

Número del contrato
N/A

Interventoría de Diseño
N/A

Número de Contrato de Interventoría de Diseño
N/A

Nombre y Cargo del Supervisor
N/A

Diseño Arquitectónico
Arq. Jose Ignacio Navas Meza
Matrícula: A27472024-1152471492

Diseño Sanitario
Ing. Carlos García
Matrícula: 54202202857NTS

Diseño Eléctrico
Ing. Edgar Velásquez Betancur
Matrícula: AN 205-1406

Diseño Estructural
Ing. Luis Fernando Botero
Matrícula: 05202084375 ANT

Diseño Geotécnico
N/A

Matrícula: N/A

Diseño Señalización
N/A

Matrícula: N/A

Diseño Vial
N/A

Matrícula: N/A

Dibujo Técnico
N/A

Levantamiento Topográfico
Ing. Diana Carolina Carvajal
Matrícula: 25335 - 298430 CND

Obra

Contratista de Obra
N/A

Número de contrato de Obra
N/A

Interventoría de Obra
N/A

Número de contrato de Interventoría de Obra
N/A

Nombre y cargo del Supervisor de Infraestructura Física
N/A

Observaciones Generales

- No tomar medidas directamente sobre el plano.
- No hacer modificaciones a los planos sin la autorización de los profesionales encargados.
- Este plano anula los anteriores a esta fecha.
- Verificar y confirmar medidas en obra.
- Todos los elementos estructurales, hidráulicos y eléctricos deben ser ejecutados según diseños y/o cálculos del técnico respectivo.
- En caso de diferencia con los planos técnicos estructurales, se debe consultar a los arquitectos encargados.

Rev	Fecha	Concepto	Dibujó	Revisó	Aprobó

Proyecto
Mejoramiento del Parque Recreativo Pasivo La Raza


Dirección: CR 79A CL95 - 06 (0201)

Contiene
Detalles Propuesta General

Fase I	Fase II	Fase III
☐ Prefactibilidad	☐ Factibilidad	☒ Diseño, estudios de detalles y aprobaciones

Nombre y ruta de archivo
\\nas1\Alcaldia\204-INFRA\20410-S-Plin\LU-Diseño\2-PED-PA-JUGUEMOS EN EL PARQUE\Etapa 2

Escala	Fecha
Especificada	Marzo de 2026

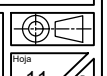

11

12