


DETALLES PROPUESTA GENERAL


DETALLE JUEGO LISADERO/RODADERO + MONTICULO DE ESCALAR

ESCALA 1:25


22

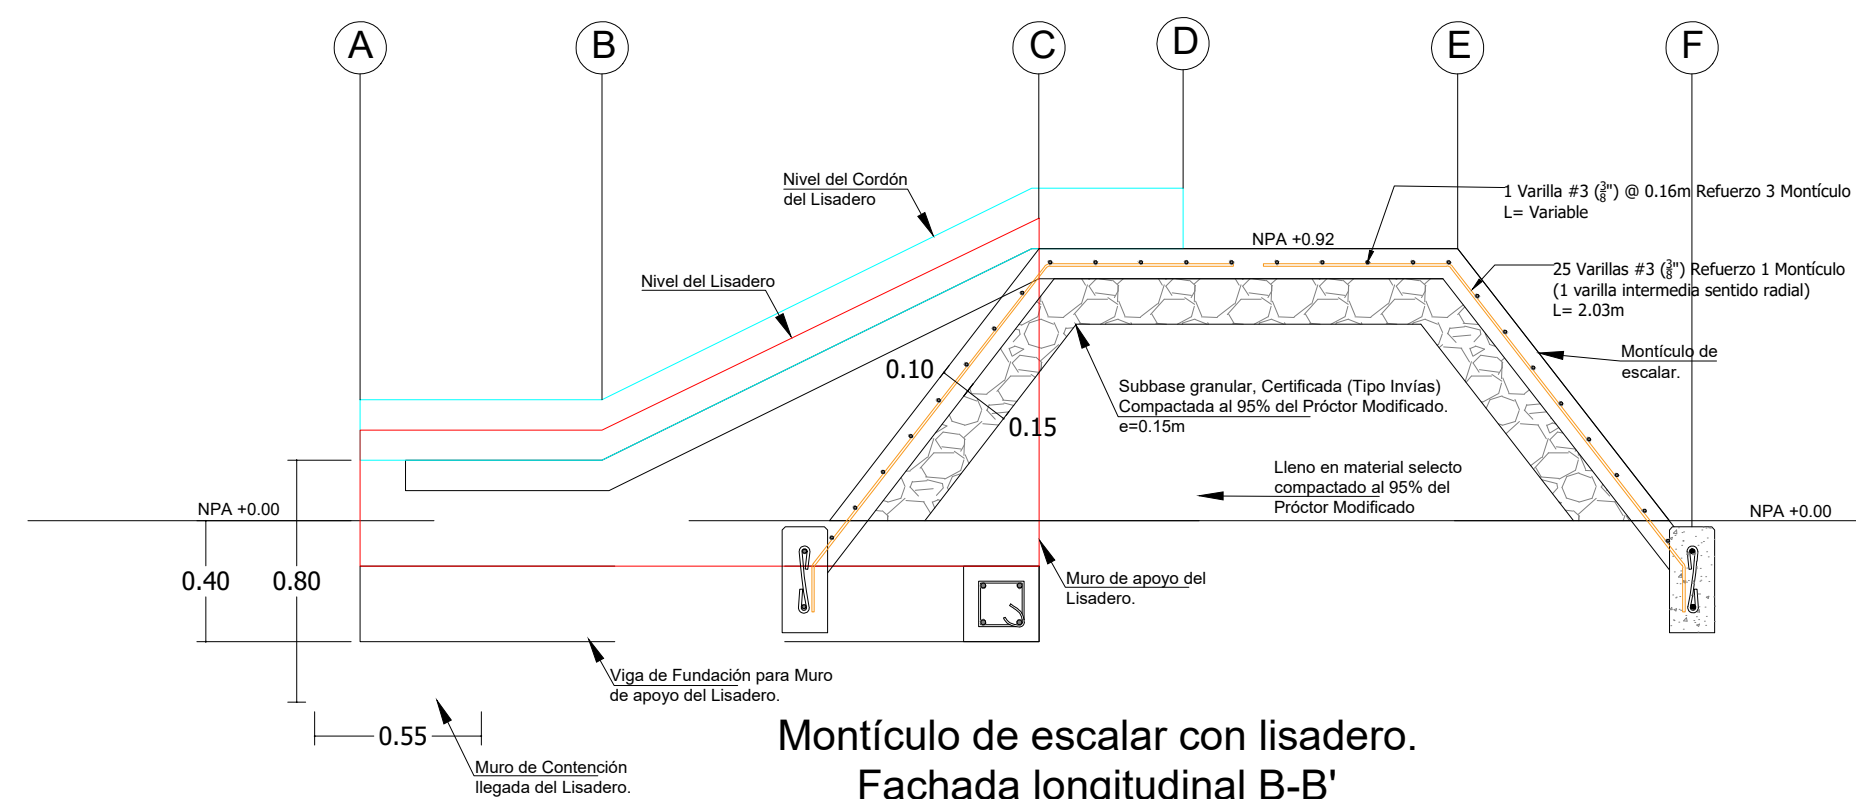


Montículo de escalara con lisadero.
Fachada longitudinal B-B'
Despiece de acero en Montículo.

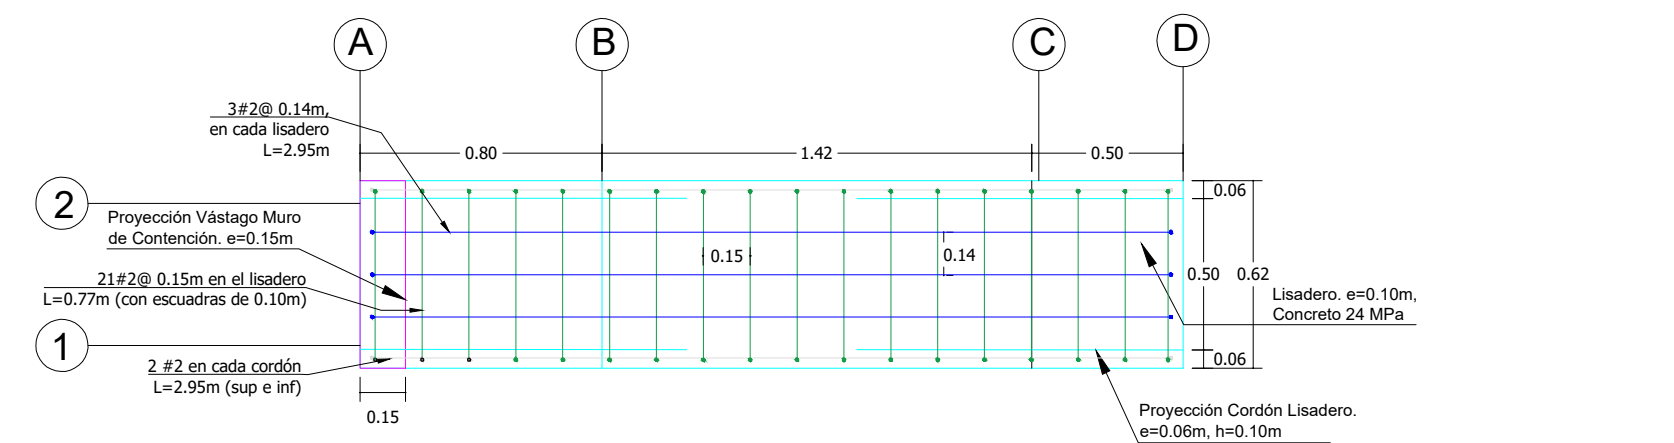


Montículo de escalara con lisadero.
Vista en planta Lisadero
Despiece de elementos.

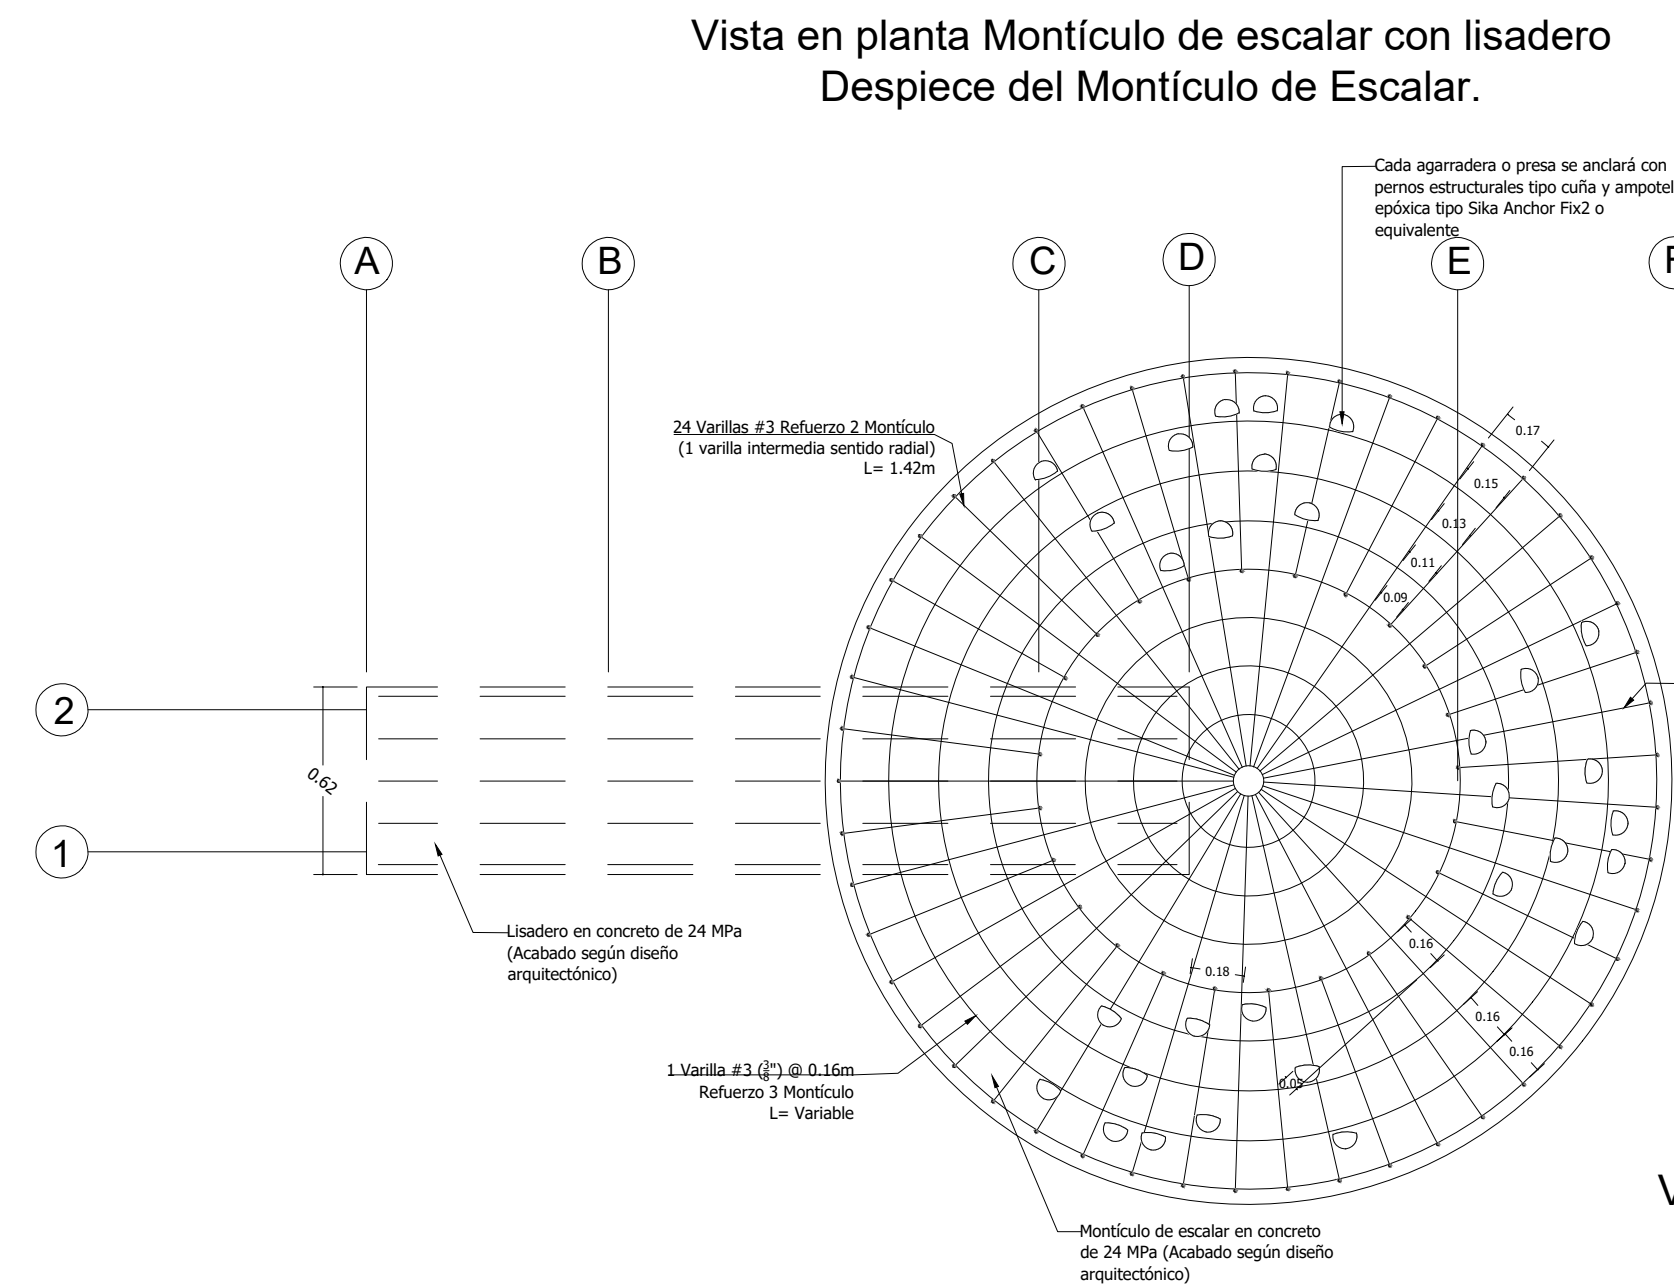


Vista en planta Montículo de escalara con lisadero
Despiece del Montículo de Escalar.

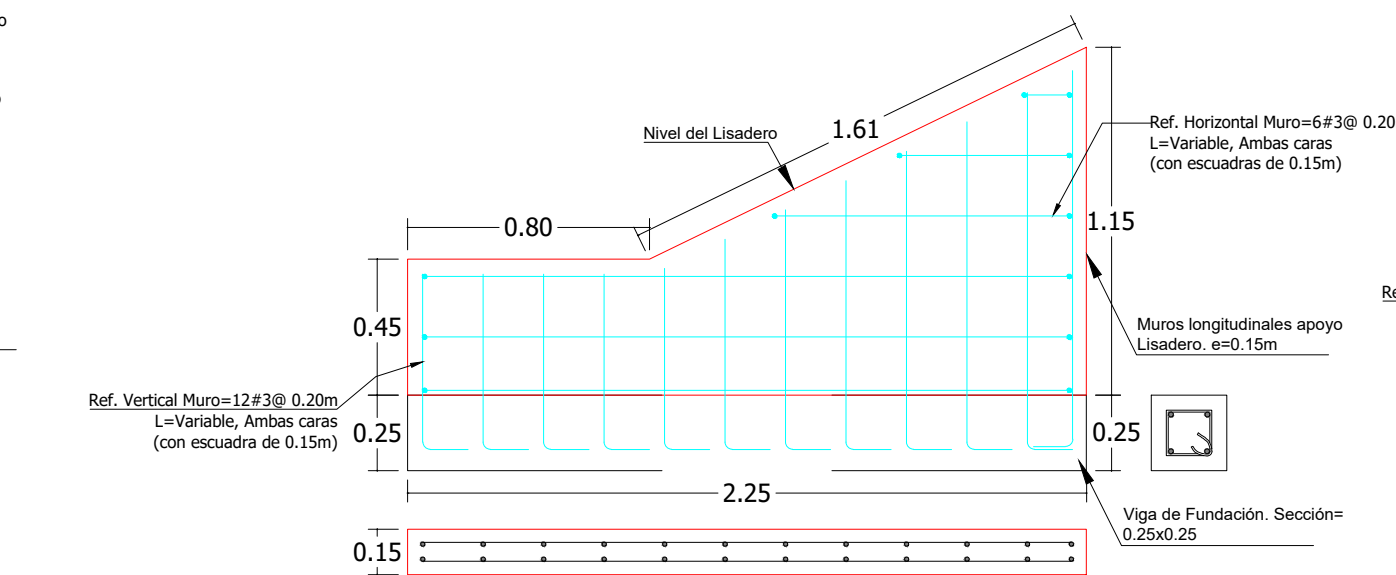


Vista en alzado de muros de apoyo del Lisadero.
Despiece de refuerzos (ambas caras).

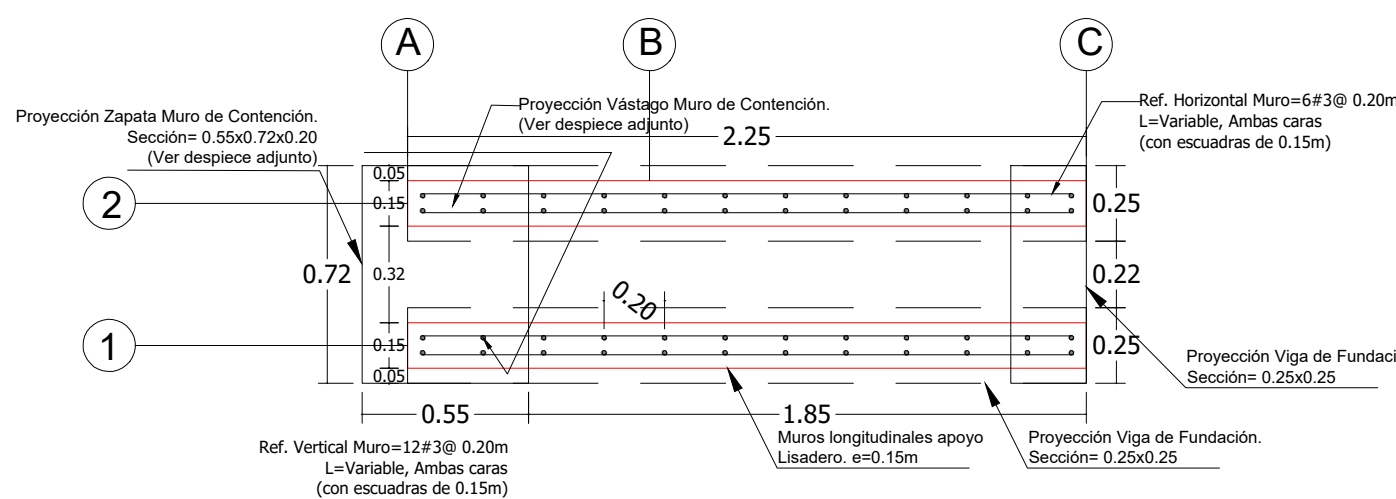


Muro de escalara con Lisadero.
Vista en planta de muros de apoyo del Lisadero.
Despiece de elementos.

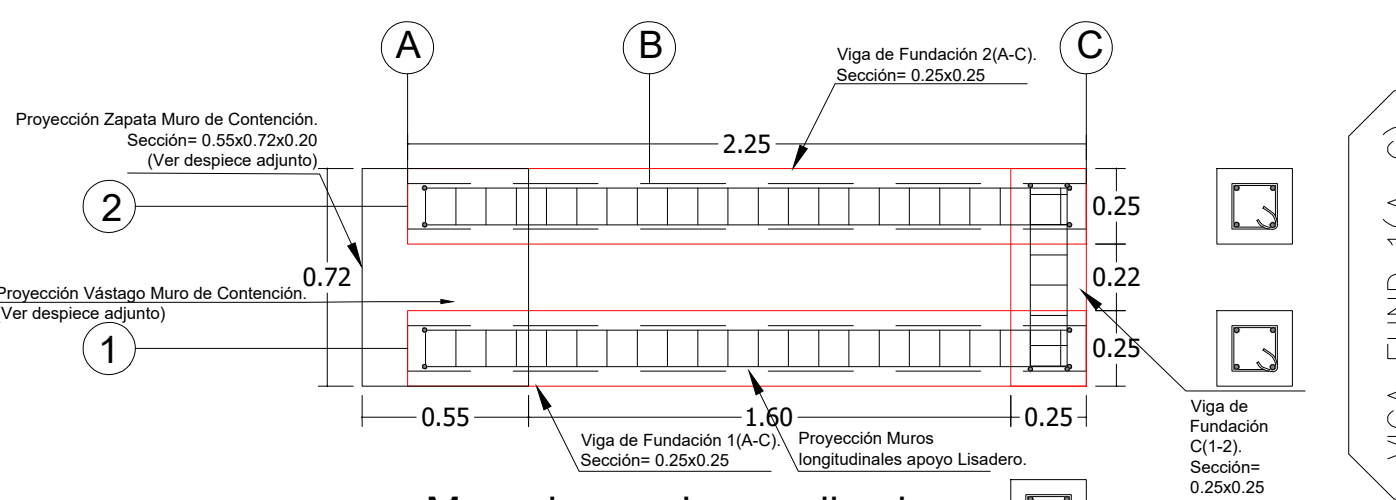




Muro de escalara con lisadero.
Vista en planta de Fundaciones Lisadero.
Despiece de elementos.

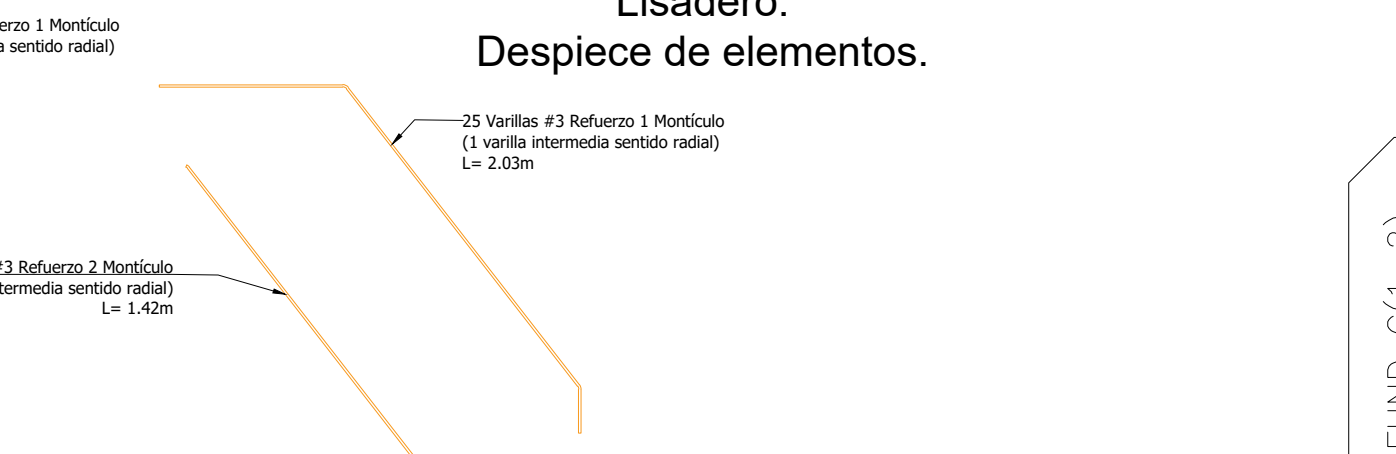

Vista en planta Montículo de escalara con lisadero
Despiece del Montículo de Escalar.

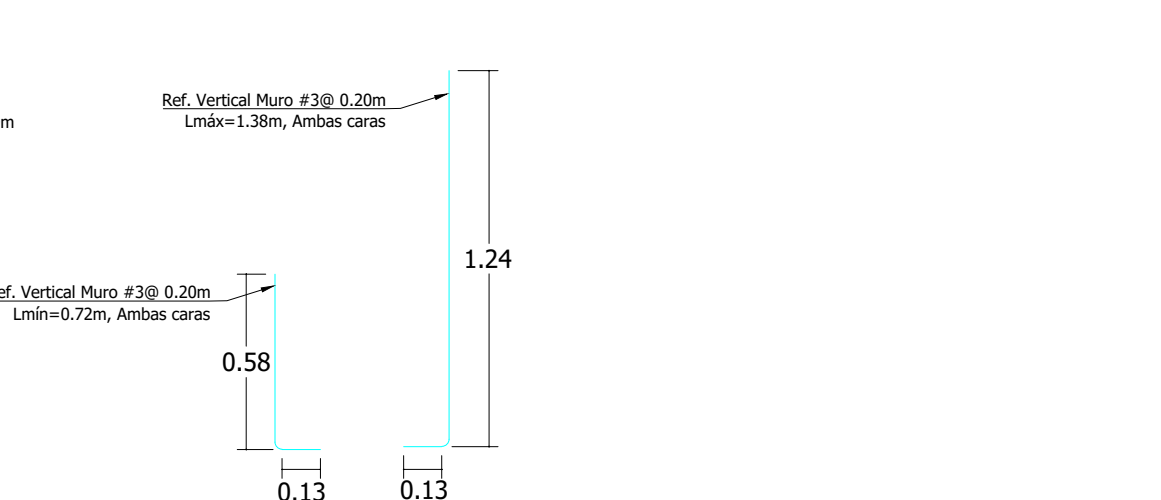

Despiece de Vigas de Fundación Lisadero.

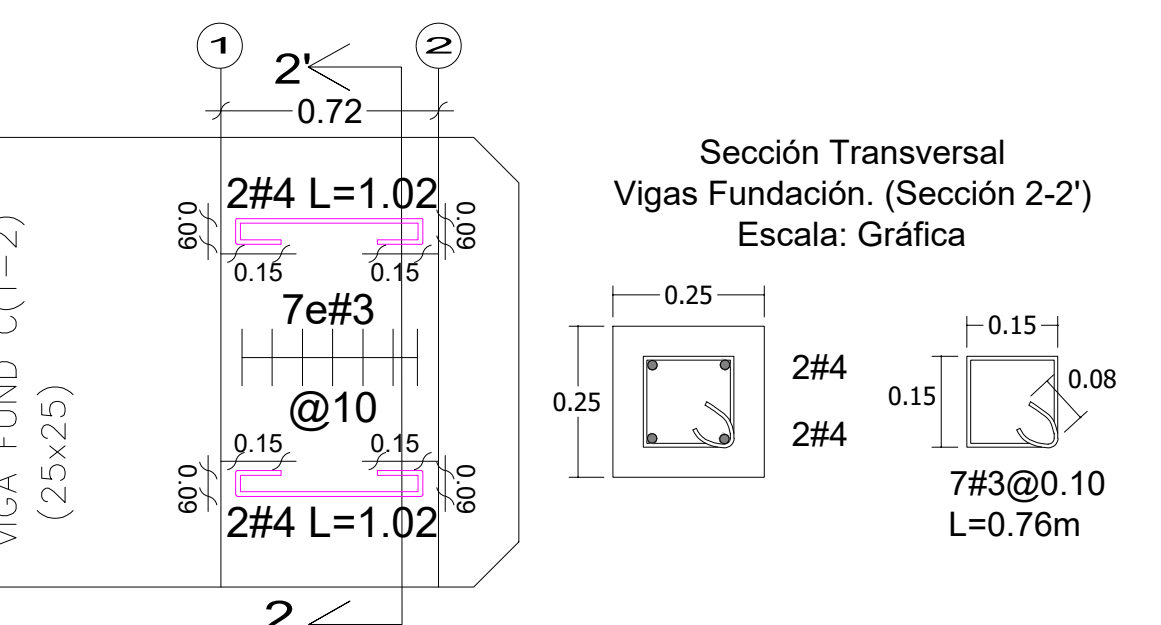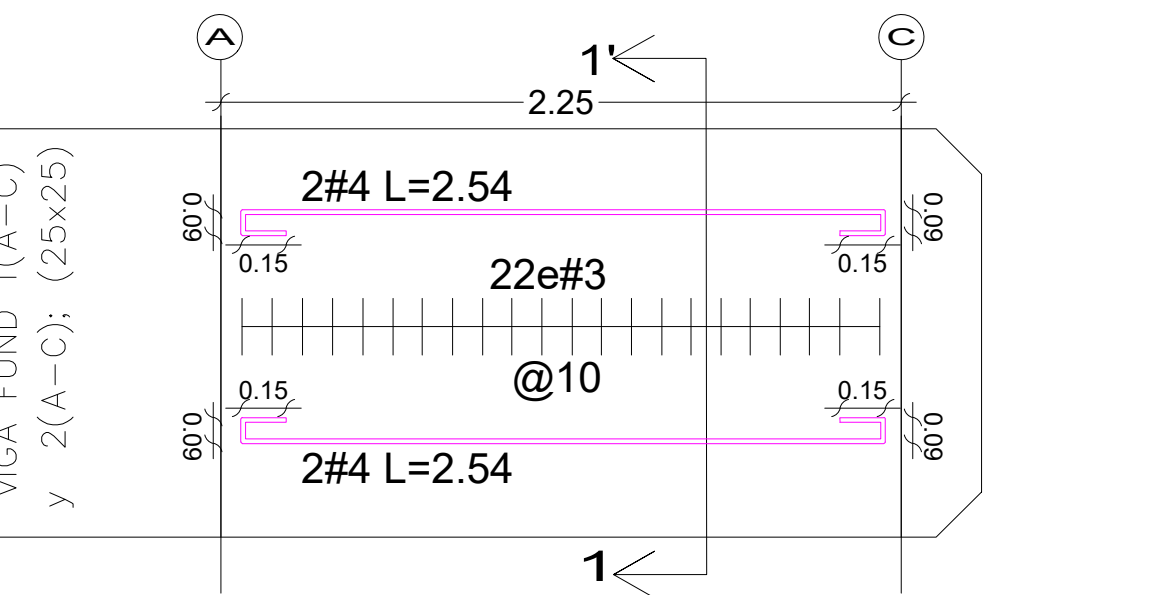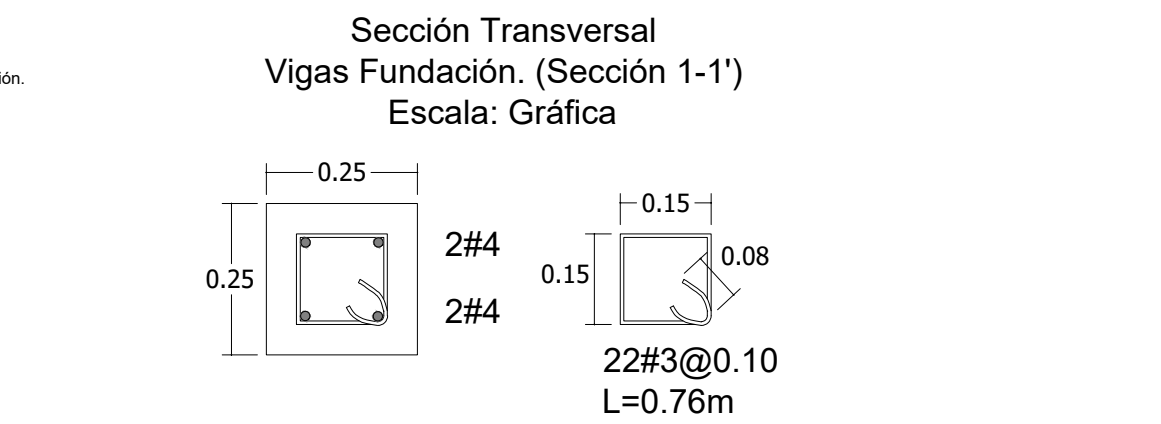

Alcaldía de Medellín
Distrito de
Ciencia, Tecnología e Innovación

Secretaría de Infraestructura Física

Secretario de Despacho
Jaime Andres Naranjo Medina

Subsecretario de Planeación
Fernando Alberto Restrepo Aguirre

Director Técnico
N/A

Lider de Programa / Unidad
Juan Mejía Saldarriaga / Diseño

Lider de Proyecto
Claudia Maritza Velásquez Higueta

Gestor del Proyecto/ Supervisor del Contrato
Jose Ignacio Navas Meza

Diseño
Diseño Directo ☒

Diseño por contrato ☐

Contratista
N/A

Número del contrato
N/A

Interventoría de Diseño
N/A

Número de Contrato de Interventoría de Diseño
N/A

Nombre y Cargo del Supervisor
N/A

Diseño Arquitectónico
Arq. Jose Ignacio Navas Meza

Matrícula: A27472024-1152471492

Diseño Sanitario
Ing. Carlos García

Matrícula: 54202202857NTS

Diseño Eléctrico
Ing. Edgar Velásquez Betancur

Matrícula: AN 205-1406

Diseño Estructural
Ing. Luis Fernando Botero

Matrícula: 05202084375 ANT

Diseño Geotécnico
N/A

Matrícula: N/A

Diseño Señalización
N/A

Matrícula: N/A

Diseño Vial
N/A

Matrícula: N/A

Dibujo Técnico
N/A

Levantamiento Topográfico
N/A

Matrícula: N/A

Obra
Contratista de Obra

N/A

Número de contrato de Obra
N/A

Interventoría de Obra
N/A

Número de contrato de Interventoría de Obra
N/A

Nombre y cargo del Supervisor de Infraestructura Física
N/A

Observaciones Generales

No tomar medidas directamente sobre el plano.

No hacer modificaciones a los planos sin la autorización de los profesionales encargados.

Este plano anula los anteriores a esta fecha.

Verificar y controlar medidas en obra.

Todos los elementos estructurales, hidráulicos y eléctricos deben ser ejecutados según diseños y/o cálculos del técnico respectivo.

En caso de diferencia con los planos técnicos estructurales, se debe consultar a los arquitectos encargados.

Rev. Fecha Concepto Dibujo Revisó Aprobó

Proyecto
Mejoramiento del Parque Recreativo Pasivo Polideportivo La Raza

Dirección: CR 80 CL 95A 64

Contiene
Detalles Propuesta General

Fase I ☐ Fase II ☐ Fase III ☒

Prefactibilidad Factibilidad Diseño, estudios de detalles y aprobaciones

Nombre y ruta de archivo
\\nas1\Alcaldia\204-INFRA\20410-S-Plin\U-Diseño\Com-Diseño\2.PED\

PA-JUGUEMOS EN EL PARQUE\Etapa 2

Escala Especificada Fecha Marzo de 2026

11

12