

DETALLES PROPUESTA GENERAL

DETALLE BORDILLO IN SITU 35X15

ESCALA 1:10


DETALLE BORDILLO IN SITU 45X15

ESCALA 1:10


DETALLE CUNETA TRIANGULAR DE 30

ESCALA 1:10


6

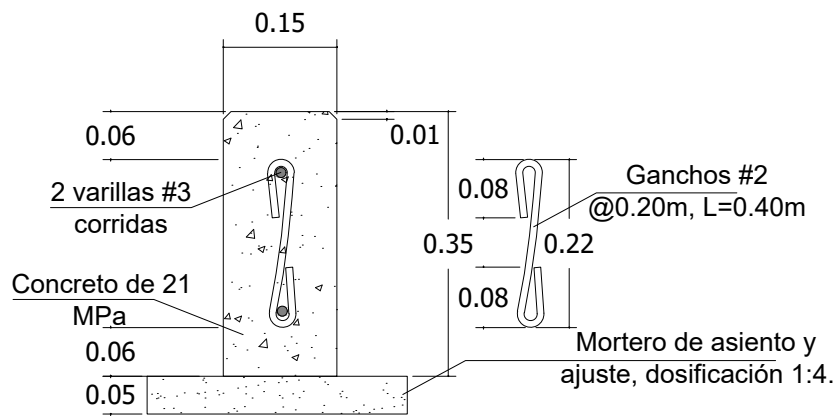

7

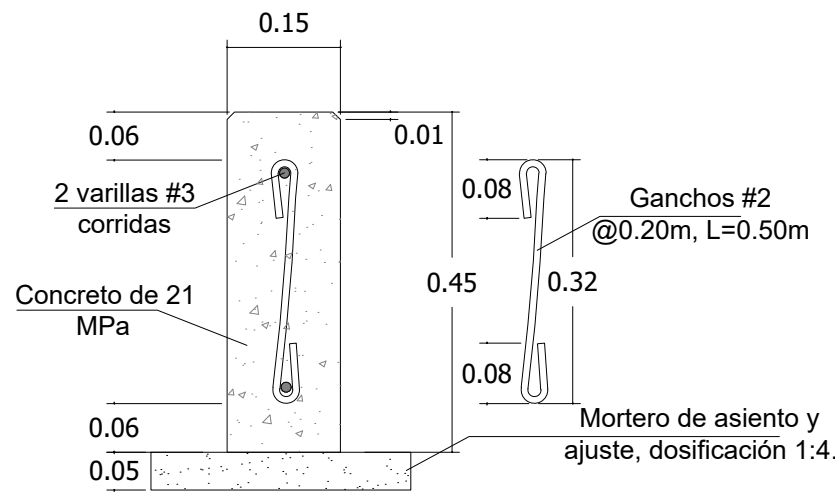

8

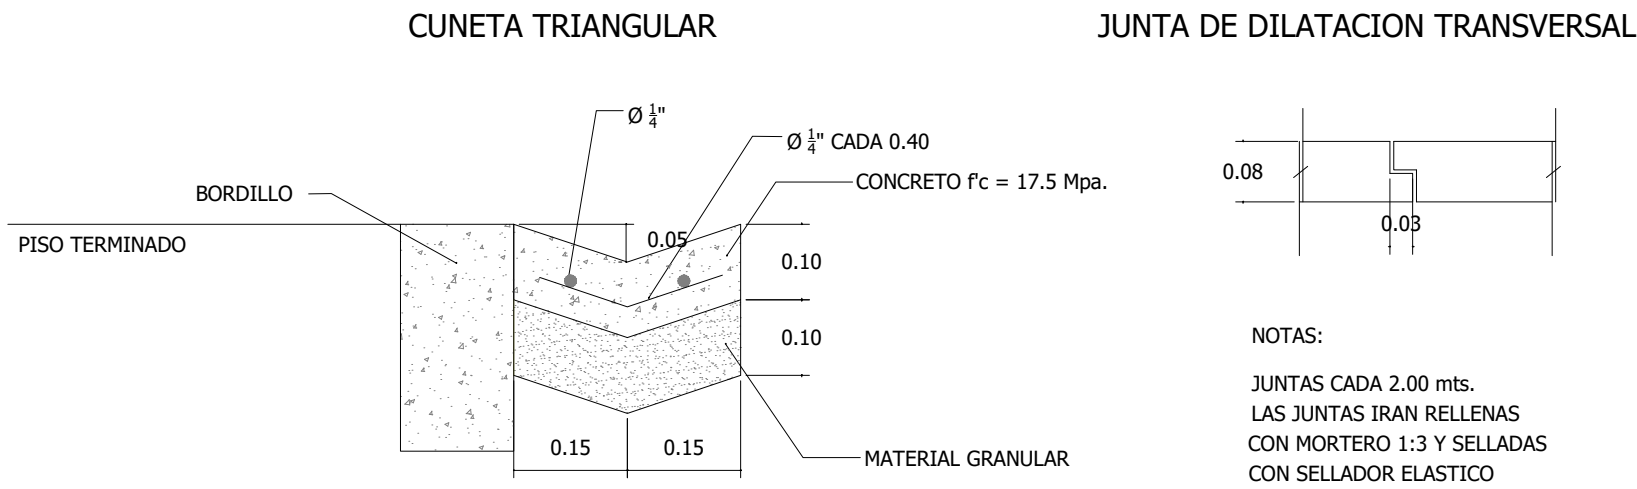


DETALLE BANCA TIPO G - INDIVIDUAL Y COLECTIVA


ESCALA 1:25

9

INDIVIDUAL

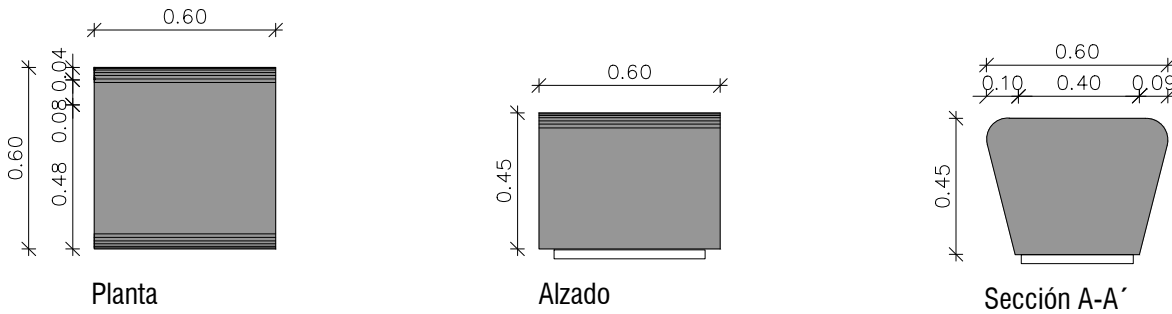

INDIVIDUAL

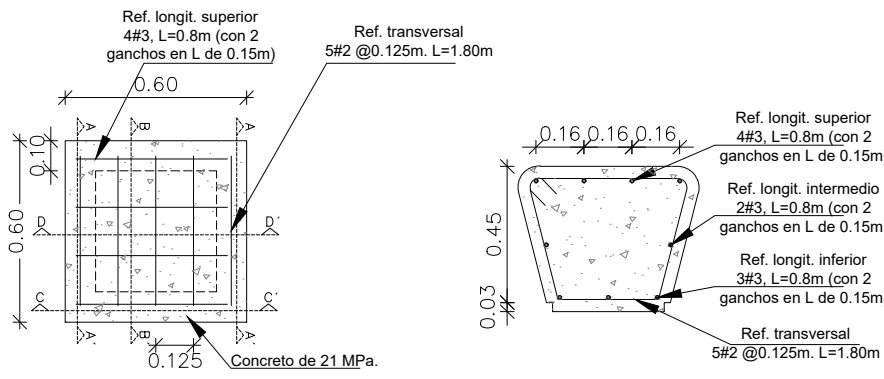

Planta superior


Sección A-A'

Sección B-B'


Corte Longitudinal
C-C' (Alzado)

Corte Longitudinal
D-D' (Alzado)

COLECTIVA

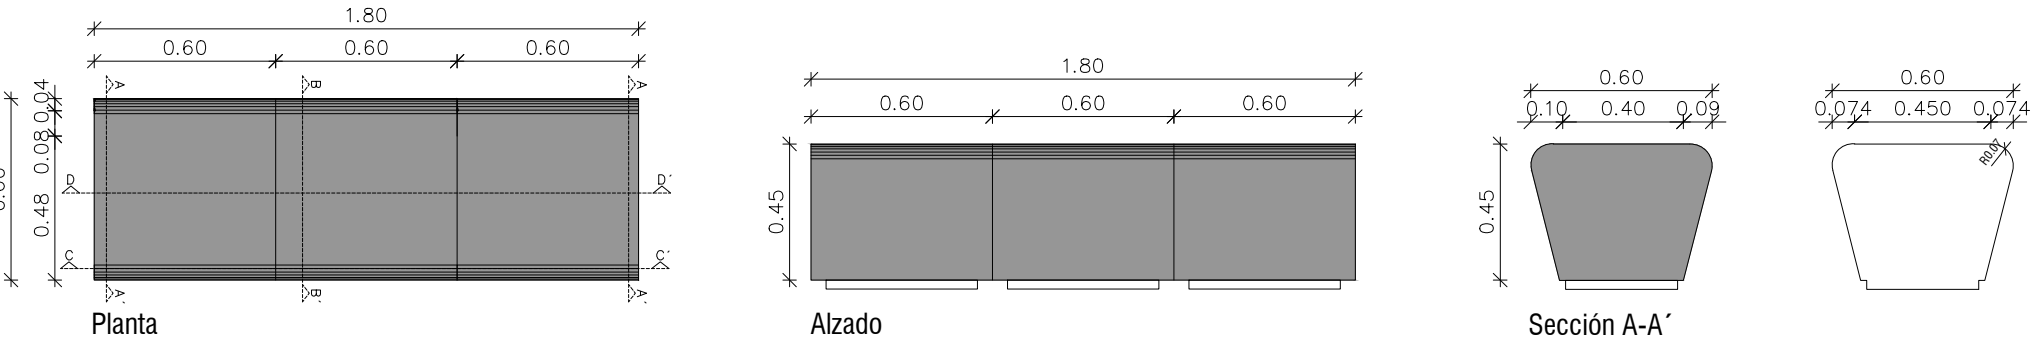

COLECTIVA

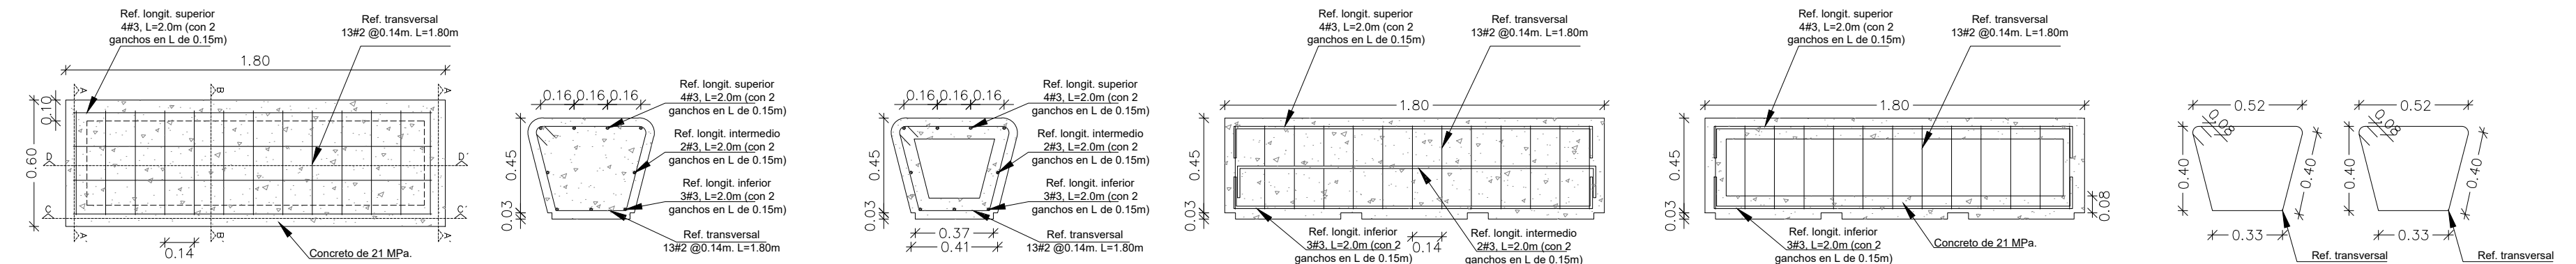


Planta superior

Sección A-A'

Sección B-B'

Corte Longitudinal
C-C' (Alzado)

Corte Longitudinal
D-D' (Alzado)

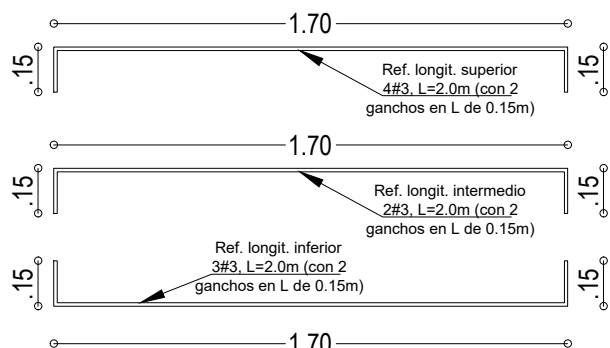



Alcaldía de Medellín
Distrito de
Ciencia, Tecnología e Innovación

Secretaría de Infraestructura Física

Secretario de Despacho
Jaime Andres Naranjo Medina

Subsecretario de Planeación
Fernando Alberto Restrepo Aguirre

Director Técnico
N/A

Lider de Programa / Unidad
Juan Mejía Saldarriaga / Diseñó

Lider de Proyecto
Claudia Maritza Velásquez Higueta

Gestor del Proyecto/ Supervisor del Contrato
Jose Ignacio Navas Meza

Diseño

Diseño Directo ☒

Diseño por contrato ☐

Contratista
N/A

Número del contrato
N/A

Interventoría de Diseño
N/A

Número de Contrato de Interventoría de Diseño
N/A

Nombre y Cargo del Supervisor
N/A

Diseño Arquitectónico
Arq. Jose Ignacio Navas Meza
Matrícula: A27472024-1152471492

Diseño Sanitario
Ing. Carlos García
Matrícula: 54202202857NTS

Diseño Eléctrico
Ing. Edgar Velásquez Betancur
Matrícula: AN 205-1406

Diseño Estructural
Ing. Luis Fernando Botero
Matrícula: 05202084375 ANT

Diseño Geotécnico
N/A

Matrícula: N/A

Diseño Señalización
N/A

Matrícula: N/A

Diseño Vial
N/A

Matrícula: N/A

Dibujo Técnico
N/A

Levantamiento Topográfico
N/A

Matrícula: N/A

Obra

Contratista de Obra
N/A

Número de contrato de Obra
N/A

Interventoría de Obra
N/A

Número de contrato de Interventoría de Obra
N/A

Nombre y cargo del Supervisor de Infraestructura Física
N/A

Observaciones Generales

- No tomar medidas decisorias sobre el plano.
- No hacer modificaciones a los planos sin la autorización de los profesionales encargados.
- Este plano anula los anteriores a esta fecha.
- Verificar y controlar medidas en obra.
- Todos los elementos estructurales, hidráulicos y eléctricos deben ser ejecutados según diseños y/o cálculos del técnico respectivo.
- En caso de diferencia con los planos técnicos estructurales, se debe consultar a los arquitectos encargados.

Rev	Fecha	Concepto	Dibujó	Revisó	Aprobó

Proyecto
Mejoramiento del Parque Recreativo Activo I.E. Aures

Dirección: CR 96 CL 78B LT 0015

Contiene
Detalles Propuesta General

Fase I	Fase II	Fase III
Prefactibilidad ☐	Factibilidad ☐	Diseño, estudios de detalles y aprobaciones ☒

Nombre y ruta de archivo
\\nas1\Alcaldia\204-INFRA\20410-S-Plin\U-Diseño\2-PED\PA-JUGUEMOS EN EL PARQUE\Etapa 2

Escala
Especificada

Fecha
Marzo de 2026

4
7