

DETALLES PROPUESTA GENERAL




DETALLE DE PASARELA PET

ESCALA 1:15

11 ESPECIFICACIONES

Suministro, transporte e instalación **PASARELA PET (zona pet)**, fabricado con Tubo de acueducto redondo 50 cal 14 galvanizado en caliente. Tabla plástica negra 9.4cmX2.4cmX200cm. Expansion 3/8"X 3" Tipo cuna con ficha T.Tuerca Ciega de 3/8" Inox. Arandela Inox 3/8. Tornillo Ensamble 8X1". Tornillo Placa Fibrocemento tabla plástica negra 9.4cmX2.4cmX200cm



COLOR: **PANTONE® P 132-8 C**

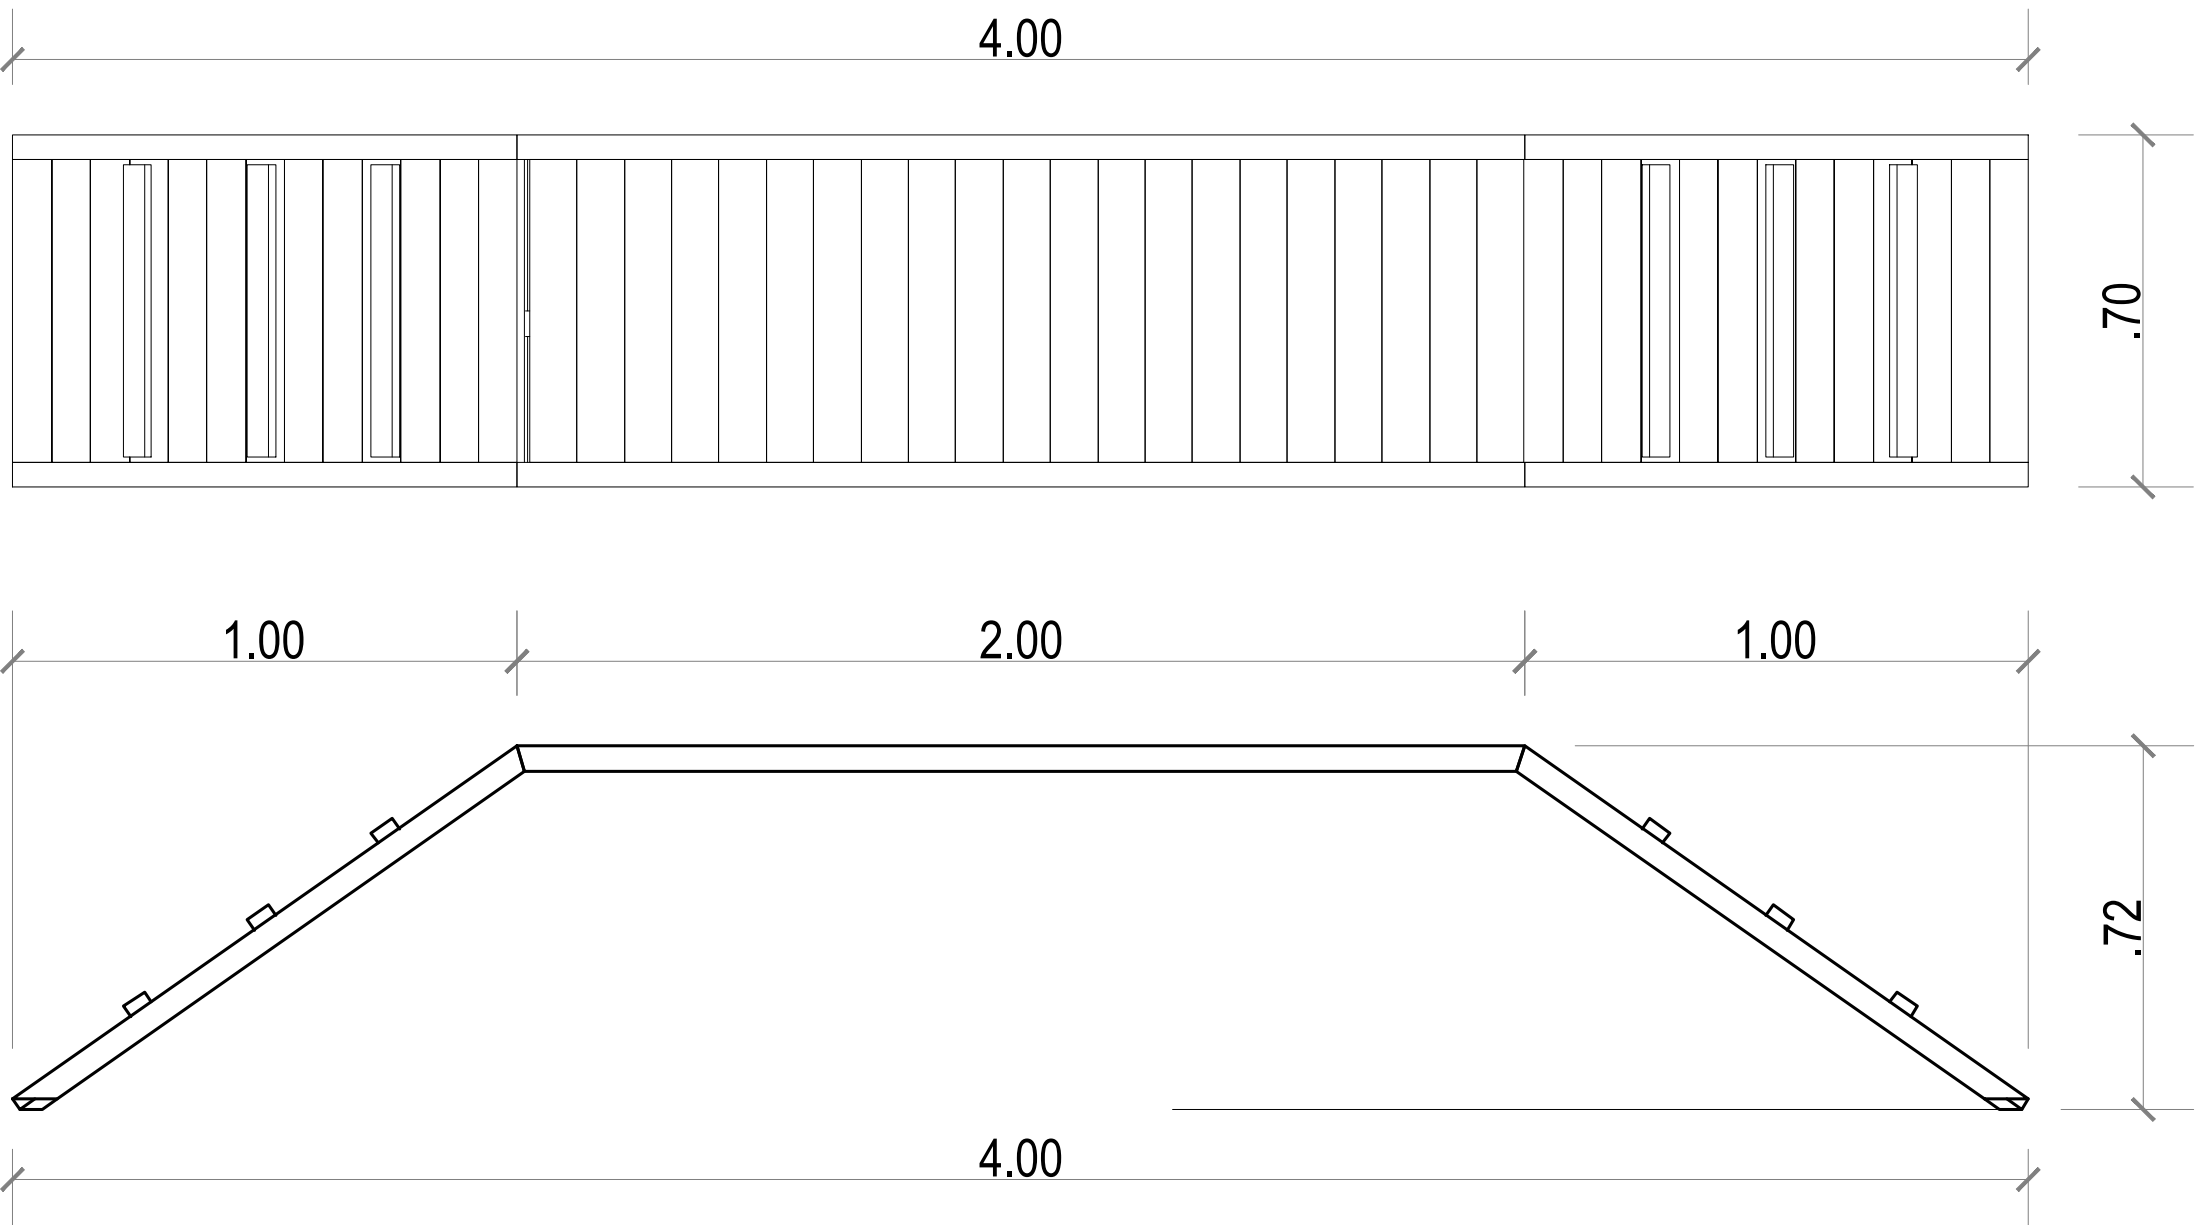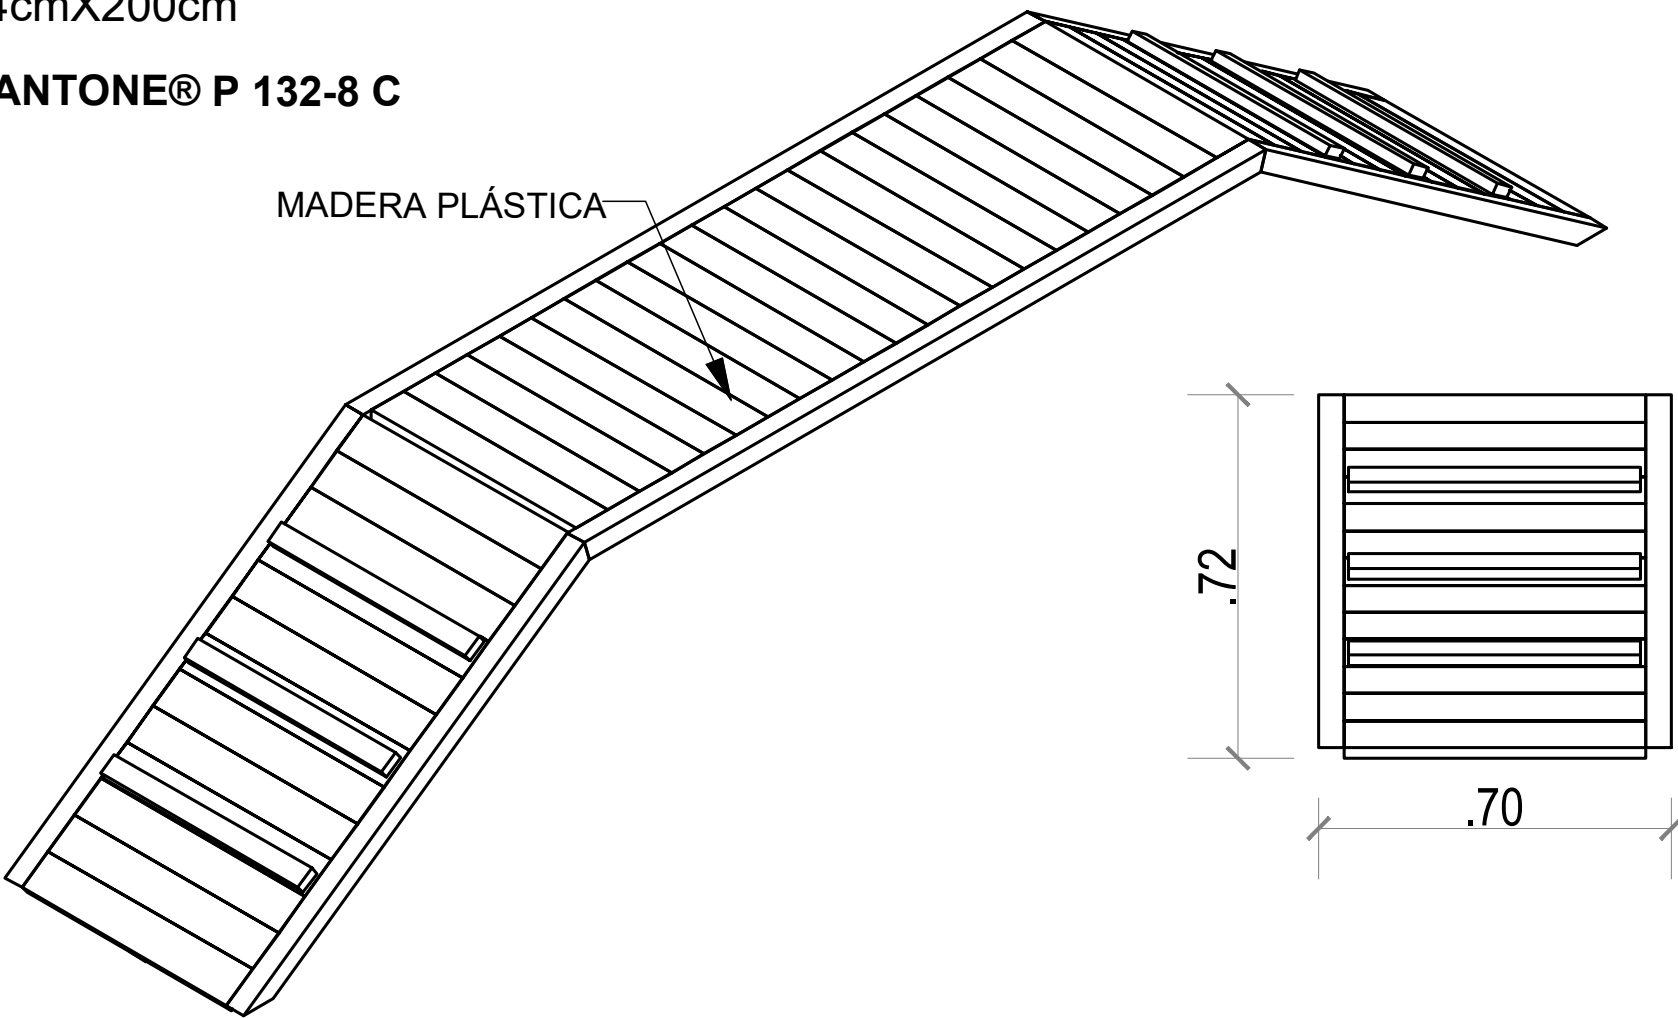 

DETALLE PASOS EN CONCRETO RECTANGulares 1.5x0.4m

ESCALA 1:12.5

12

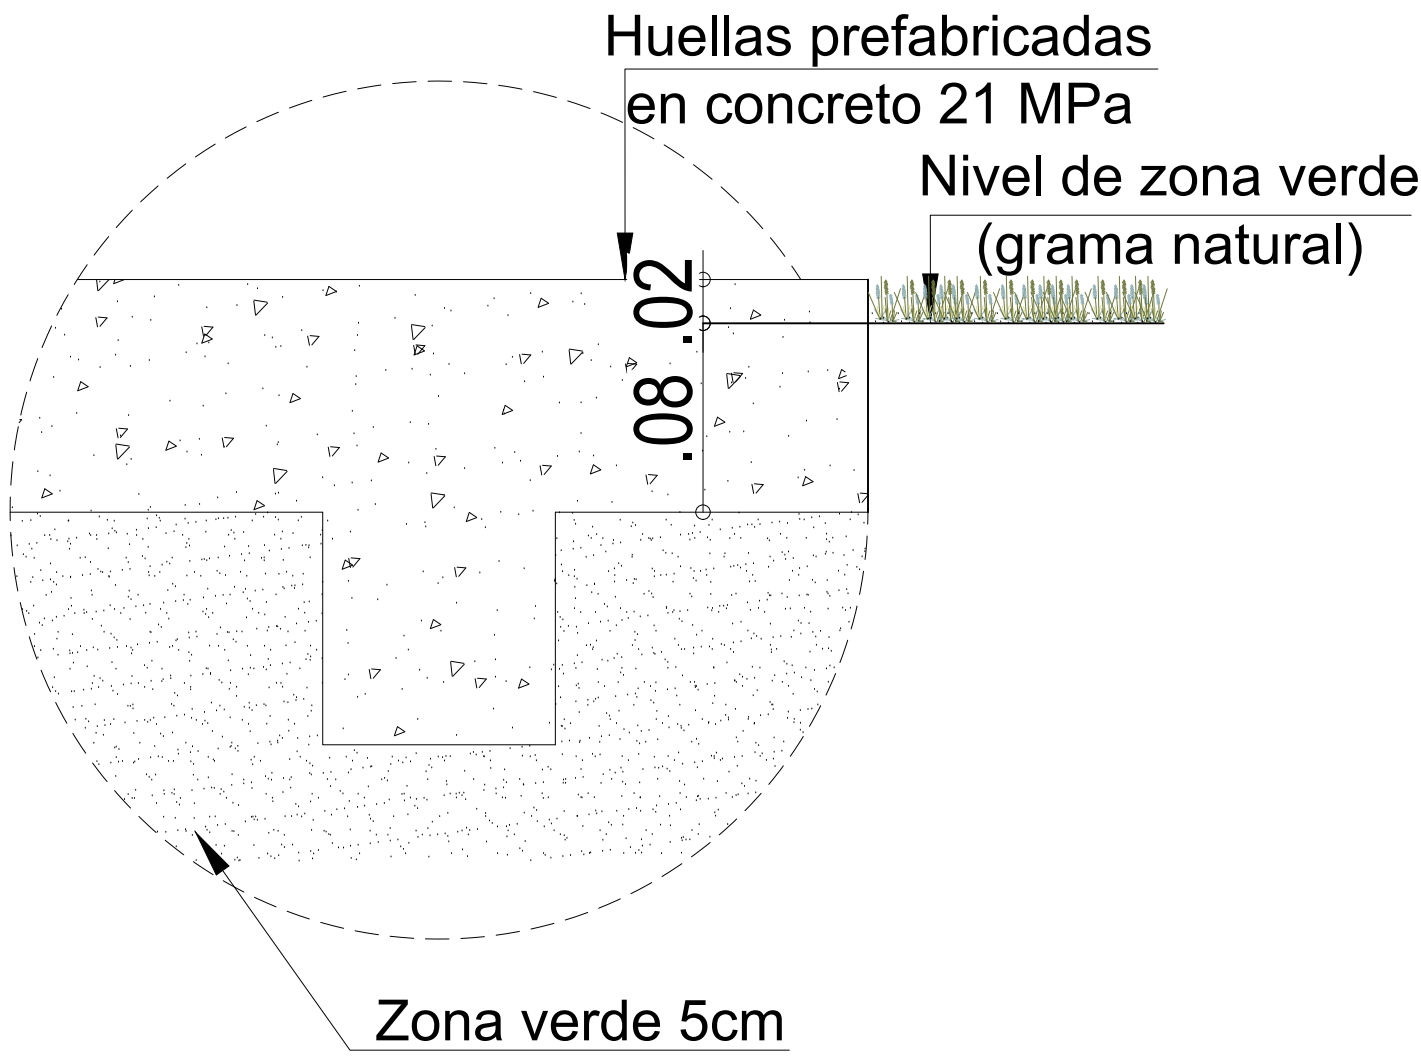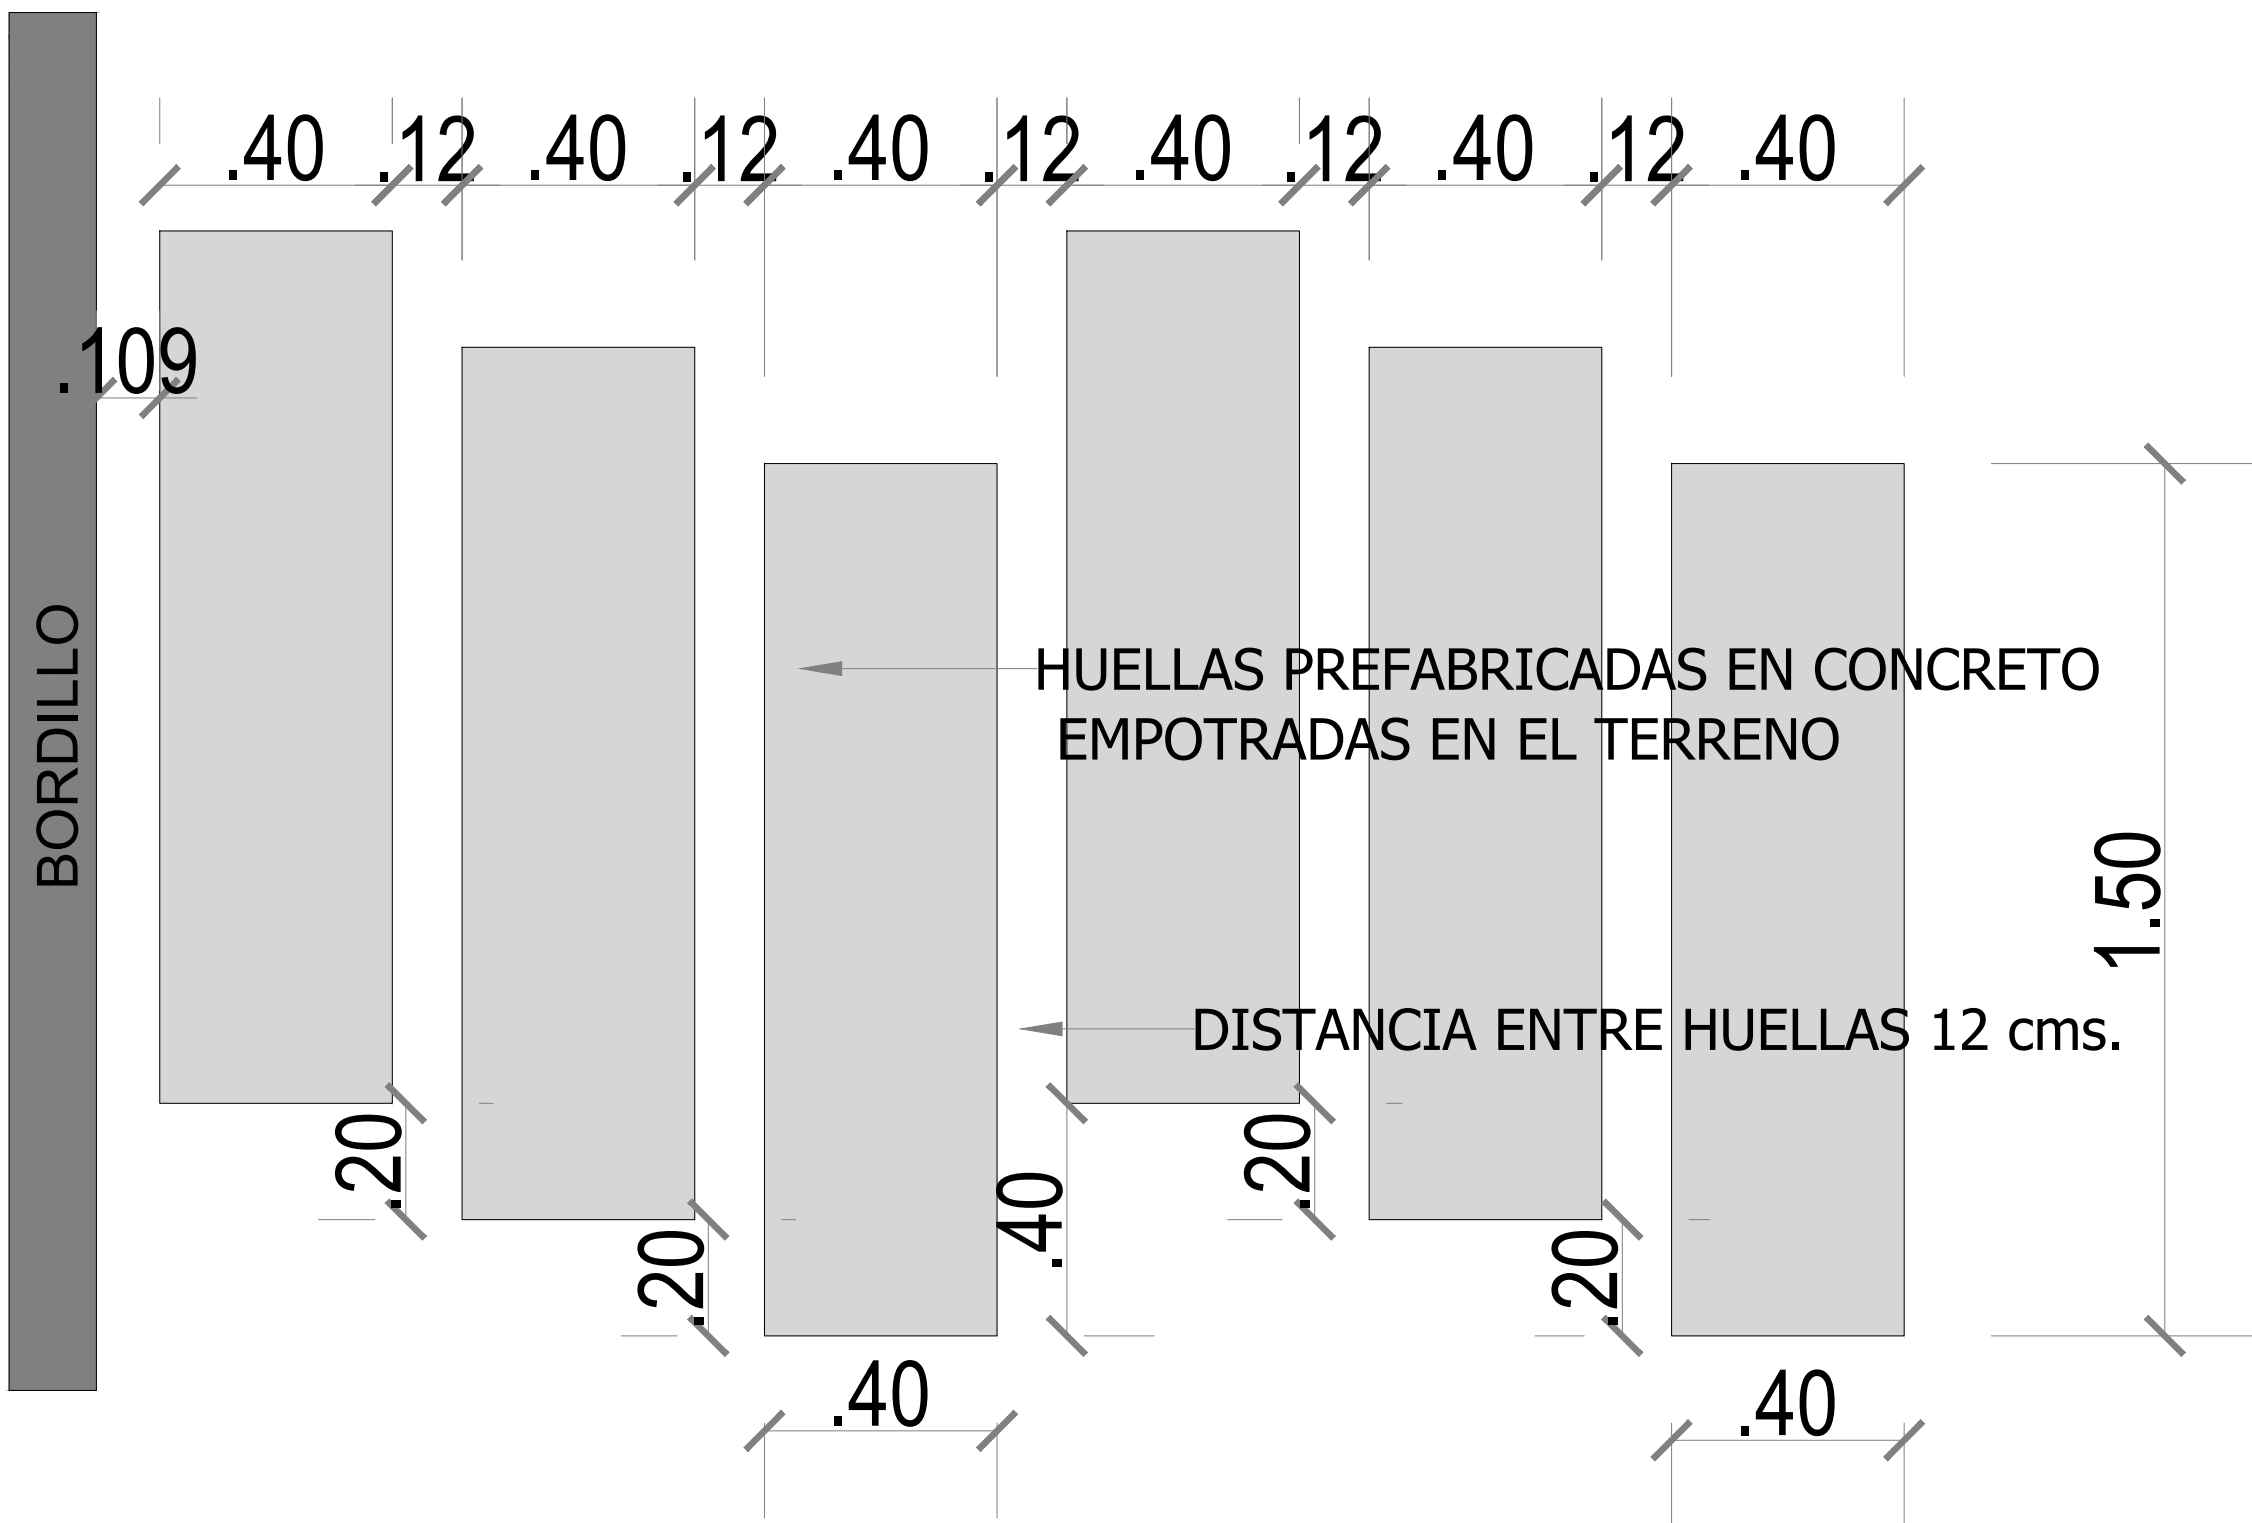

Alcaldía de Medellín
Distrito de
Ciencia, Tecnología e Innovación

Secretaría de Infraestructura Física

Secretario de Despacho
Jaime Andres Naranjo Medina

Subsecretario de Planeación
Fernando Alberto Restrepo Aguirre

Director Técnico
N/A

Lider de Programa / Unidad
Juan Mejía Saldarriaga / Diseño

Lider de Proyecto
Claudia Maritza Velásquez Higuita

Gestor del Proyecto/ Supervisor del Contrato
Juan Pablo Zuleta Alvarez

Diseño

Diseño Directo ☒

Diseño por contrato ☐

Contratista
N/A

Número del contrato
N/A

Interventoría de Diseño
N/A

Número de Contrato de Interventoría de Diseño
N/A

Nombre y Cargo del Supervisor
N/A

Diseño Arquitectónico
Arq. Juan Pablo Zuleta Alvarez

Matrícula: A27322019-1152456504

Diseño Sanitario
Ing. Carlos Garcia

Matrícula: 54202202857NTS

Diseño Eléctrico
Ing. Edgar Velasquez Betancur

Matrícula: AN 205-1406

Diseño Estructural
Ing. Luis Fernando Botero

Matrícula: 05202084375 ANT

Diseño Geotécnico
N/A

Matrícula: N/A

Diseño Señalización
N/A

Matrícula: N/A

Diseño Vial
N/A

Matrícula: N/A

Dibujo Técnico
N/A

Levantamiento Topográfico
Ing. Diana Carolina Carvajal

Matrícula: 25335 - 298430 CND

Obra

Contratista de Obra
N/A

Número de contrato de Obra
N/A

Interventoría de Obra
N/A

Número de contrato de Interventoría de Obra
N/A

Nombre y cargo del Supervisor de Infraestructura Física
N/A

Observaciones Generales

No tener medidas directamente sobre el plano.

No hacer modificaciones a los planos en la autorización de los profesionales encargados.

Este plano anula los anteriores a esta fecha.

Verificar y confrontar medidas en obra.

Todos los elementos estructurales, hidráulicos y eléctricos deben ser ejecutados según diseños y/o cálculos del técnico respectivo.

En caso de diferencia con los planos técnicos estructurales, se debe consultar a los arquitectos encargados.

Rev. Fecha. Concepto. Dibujo. Revisó. Aprobó.

Proyecto: Mejoramiento del Parque Recreativo Pasivo Cañaveral

Dirección: CL 54A CR 80-79

Contiene: Detalles Generales

Fase I ☐ Prefactibilidad. Fase II ☐ Factibilidad. Fase III ☒ Diseño, estudios de detalles y aprobaciones.

Nombre y ruta de archivo: lva

Escala: ESPECIFICADA. Fecha: Noviembre de 2025.