


DETALLE DE ESCALERAS


ESCALA 1:50

(19)

PLANTA DE ESCALERAS
ESCALA 1:50

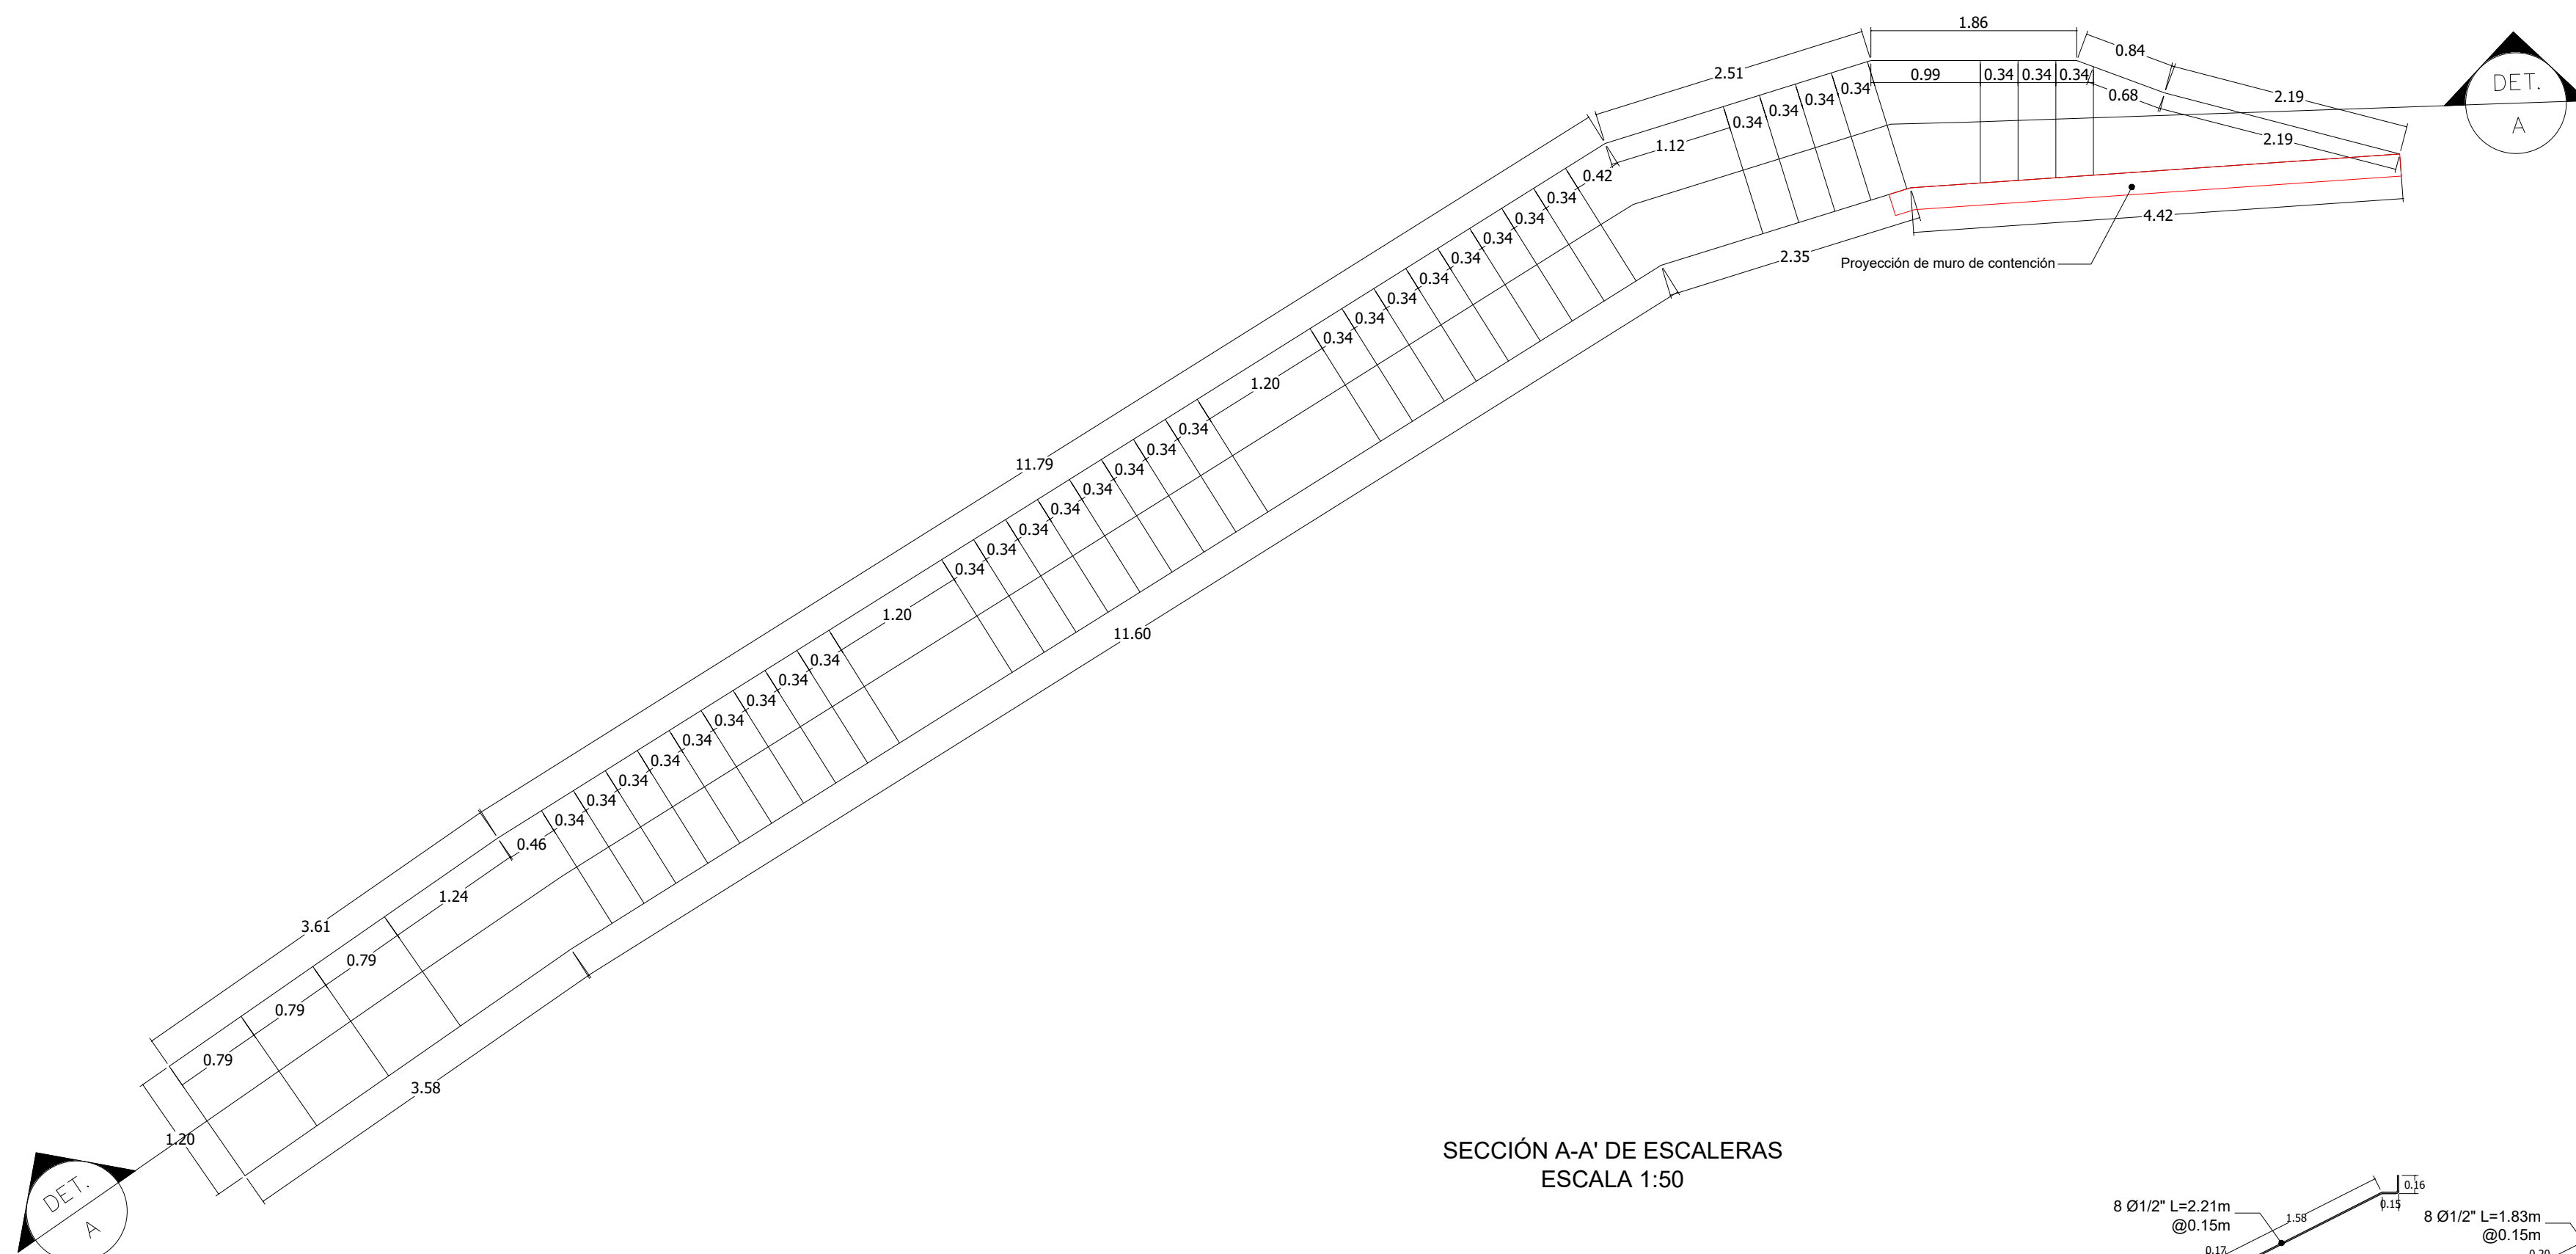

SECCIÓN A-A' DE ESCALERAS
ESCALA 1:50

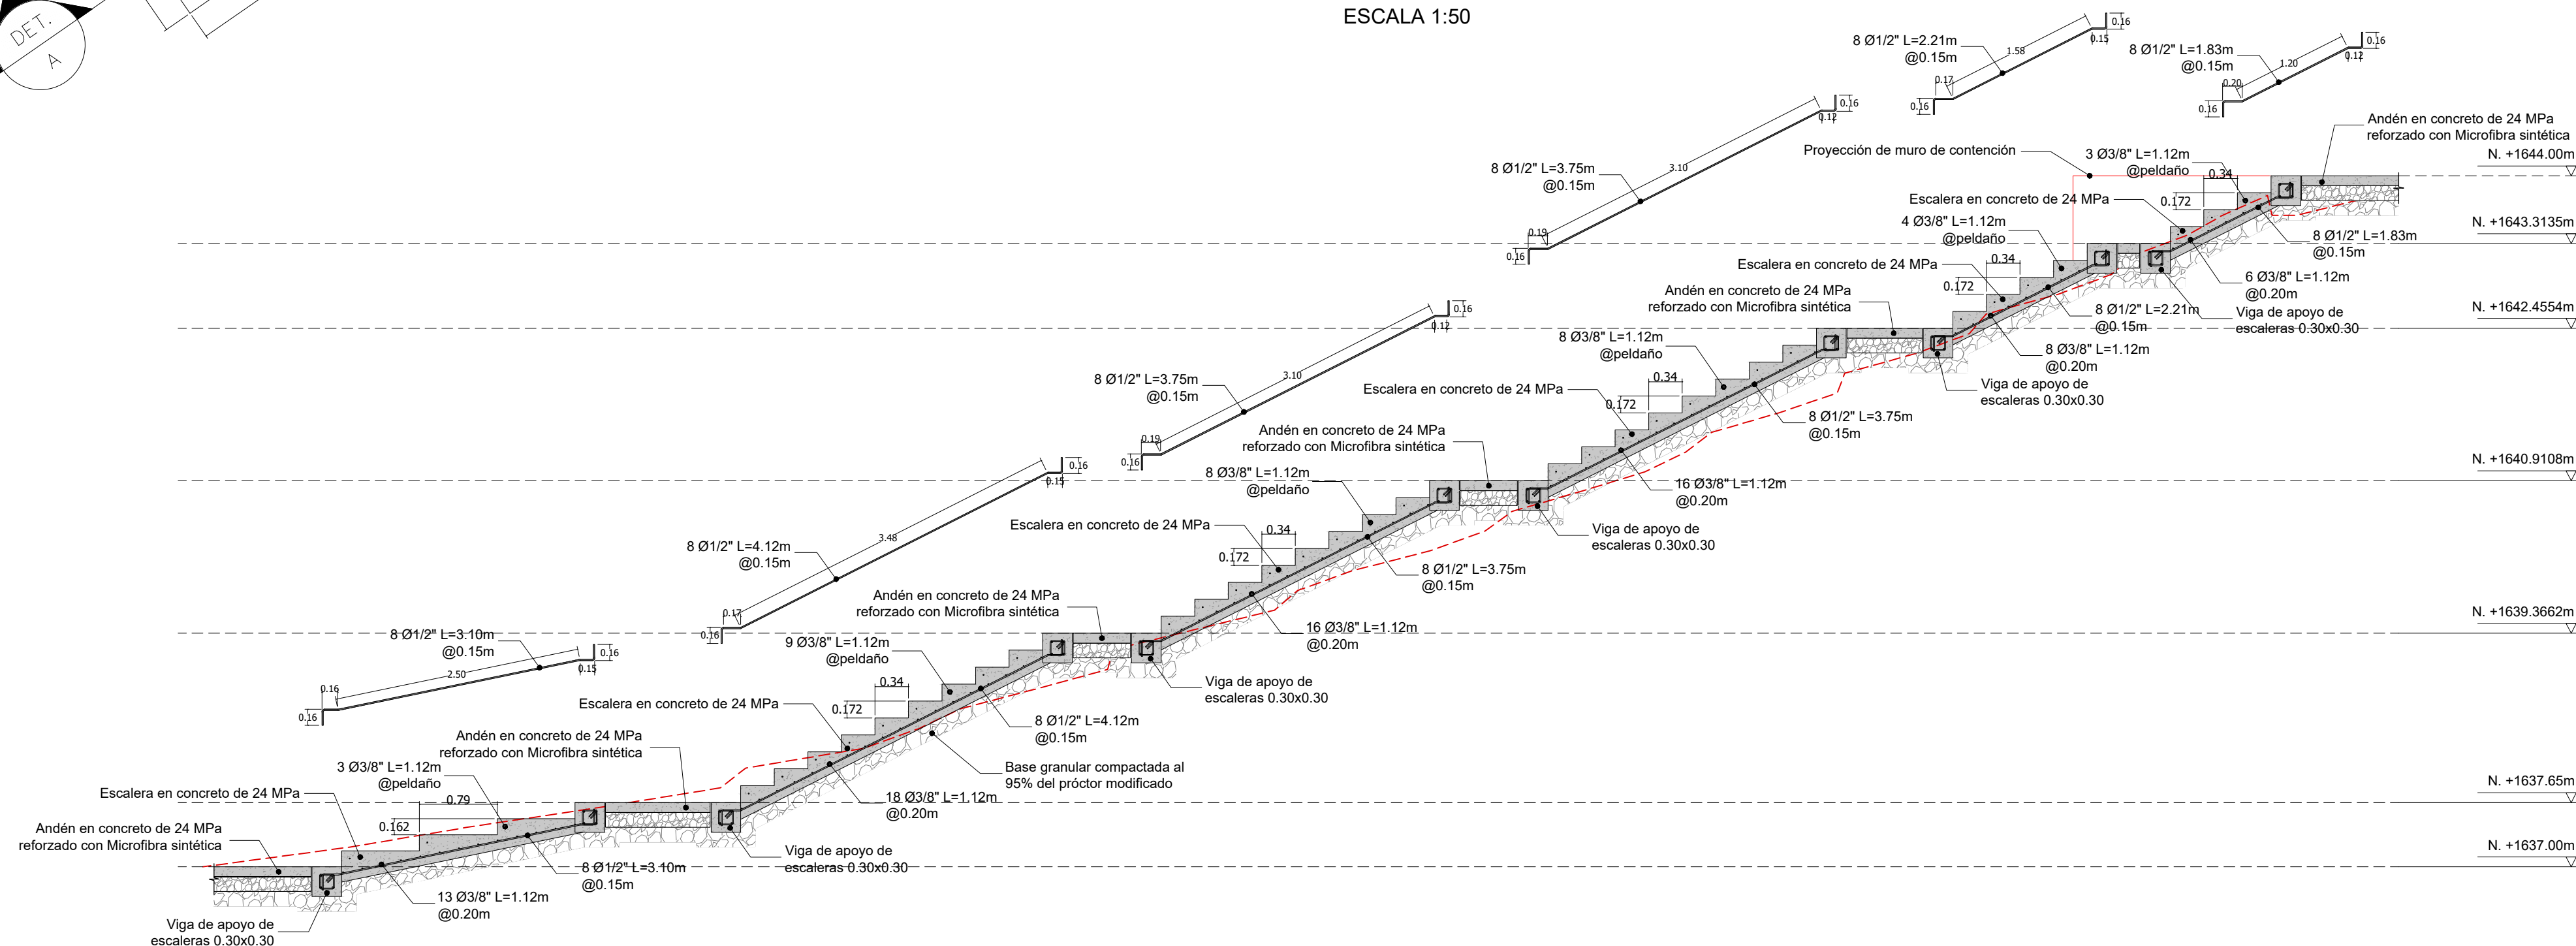

Secretaría de Infraestructura Física

Secretario de Despacho
Jaime Andres Naranjo Medina

Subsecretario de Planeación
Fernando Alberto Restrepo Aguirre

Director Técnico
N/A

Lider de Programa / Unidad
Juan Mejía Saldarriaga / Diseño

Líder de Proyecto
Claudia Maritza Velásquez Higueta

Gestor del Proyecto/ Supervisor del Contrato
Jose Ignacio Navas Meza

Diseño

Diseño Directo
Diseño por contra

Contratista

N.A
Número del contrato

N.A.

Interventoría de Diseño

N.A	
Número de Contrato de Interventoría de Diseño	
N.A	

Nombre y Cargo del Supervisor
N.A

Diseño Arquitectónico
Arq. Jose Ignacio Navas Meza
Matrícula: A27472024-1152471492

Diseño Sanitario
Ing. Carlos García
Matrícula: 54202202857NTS

Diseño Eléctrico
Ing. Edgar Velasquez Betancur
Matrícula: AN 205-1406

Diseño Estructural
Ing. Luis Fernando Botero
Matrícula: 05202084375 ANT

Diseño Geotécnico
N.A
Matrícula: N.A

Diseño Señalización	N.A
Matrícula:	N.A

Diseño Vial
N.A
Matrícula: N.A

Dibujo Técnico
N.A

Levantamiento Topográfico
Ing. Diana Carolina Carvajal
Matrícula: 25335 - 298430 CNE

Obrat

Contratista de Obra	N.A
Número de contrato de Obra	N.A

Interventoría de Obra	
N.A	
Número de contrato de Interventoría de Obra	
N.A	

Nombre y cargo del Supervisor de Infraestructura Física
N/A

Observaciones Generales

- No tomar medidas directamente sobre el plano.
- No hacer modificaciones a los planos sin la autorización de los profesionales encargados.
- Este plano anula los anteriores a esta fecha.
- Verificar y confrontar medidas en obra.
- Todos los elementos estructurales, hidráulicos y eléctricos deben ser ejecutados según diseños y / o cálculos del técnico respectivo.
- En caso de diferencia con los planos técnicos estructurales, se debe consultar a los arquitectos encargados.

Rev	Fecha	Concepto	Dibujó	Revisó	Aprobó

Proyecto
Mejoramiento del Parque Recreativo Activo El Corazón

Dirección: CL 34B CR112CC LT0010

Contiene
Detalles Propuesta General

Fase I ☐	Fase II ☐	Fase III ☒
Prefactibilidad	Factibilidad	Diseño, estudios de detalles y aprobación

Nombre y ruta de archivo

(Unas) Alcaldía (204-IN-PA-20410-S-Plm) U-Diseno(Cmn-Diseno)2.PED/ PA-JUGUEMOS EN EL PARQUE/Etapa 2		Mapa 9 9
Escala Especificada	Fecha Marzo de 2026	