


DETALLES PROPUESTA GENERAL


DETALLE MURO BORDILLO

ESCALA 1:30

3

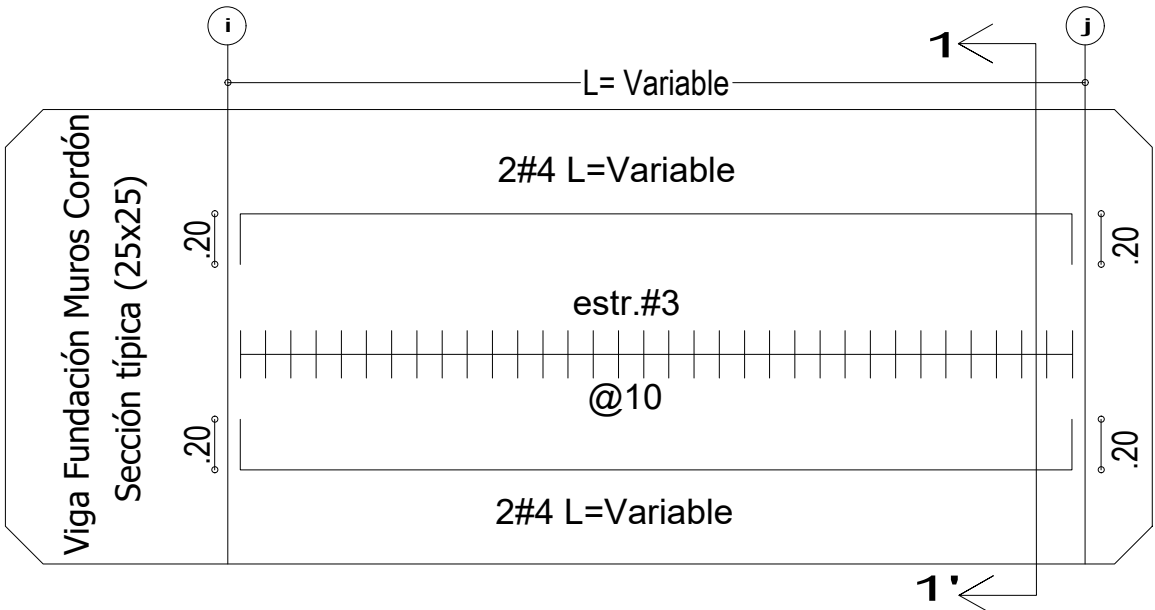


DESPIECE DE VIGAS DE MUROS CORDÓN.
SECCIÓN 25x25

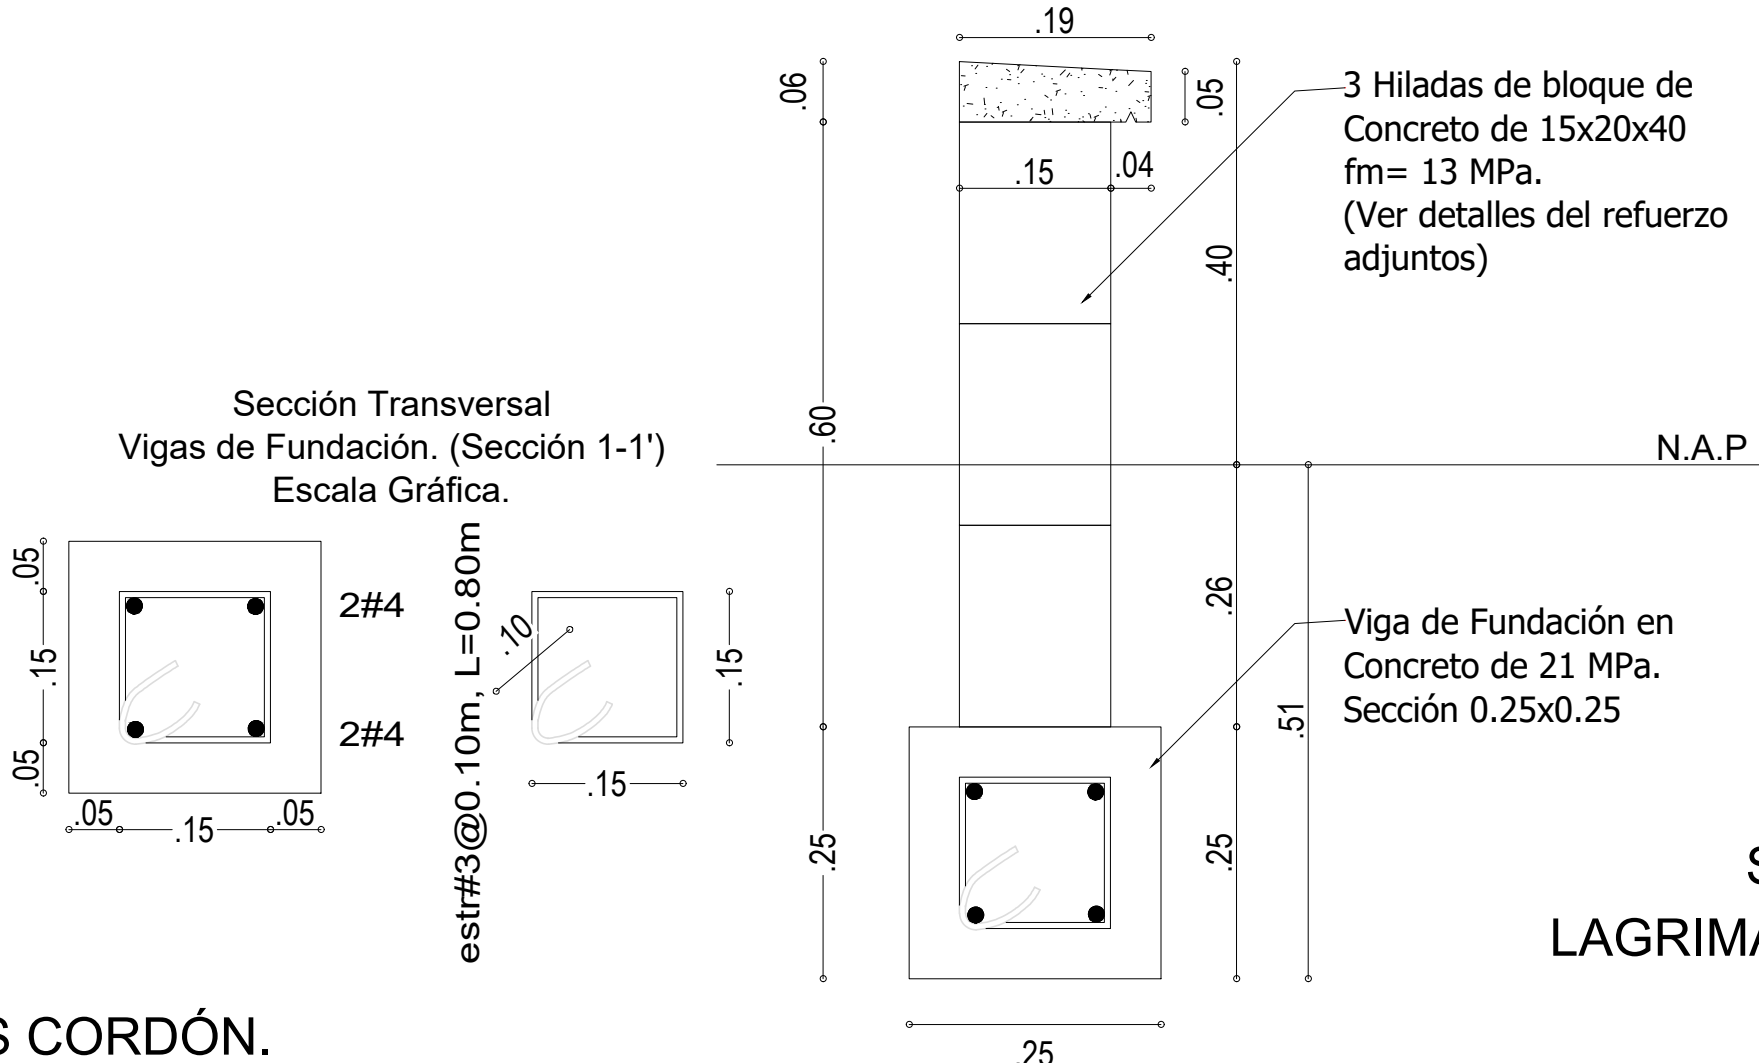


DESPIECE DE VIGAS DE MUROS CORDÓN.
SECCIÓN 25x25

SECCIÓN TRANSVERSAL DEL
LAGRIMAL VACIADO SOBRE MURO CORDÓN.

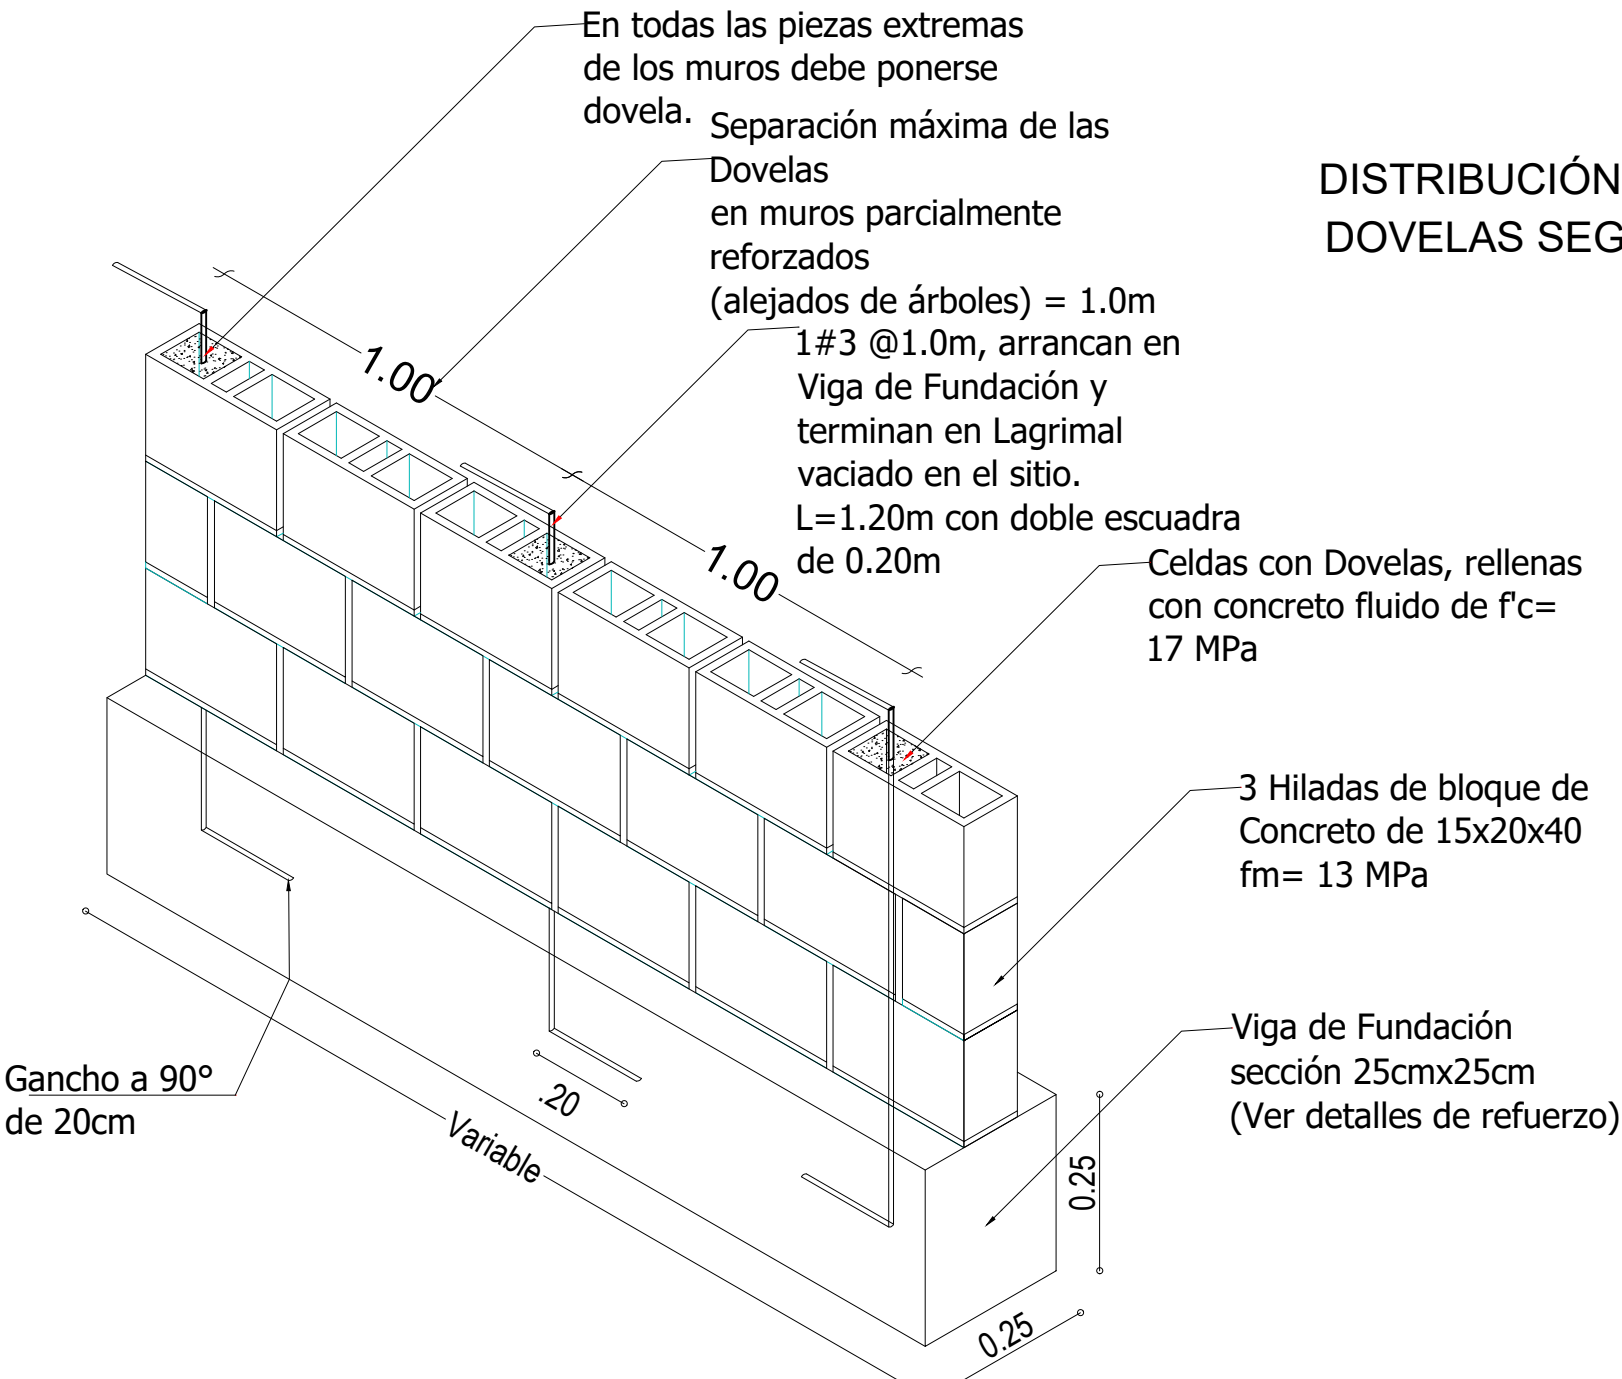

DETALLE DEL DISEÑO DE MAMPOSTERÍA
PARCIALMENTE REFORZADA EN TODOS LOS MUROS
DE JARDINERAS A REEMPLAZAR.

DISTRIBUCIÓN DE REFUERZO VERTICAL DE
DOVELAS SEGÚN TIPO DE MURO CORDÓN.

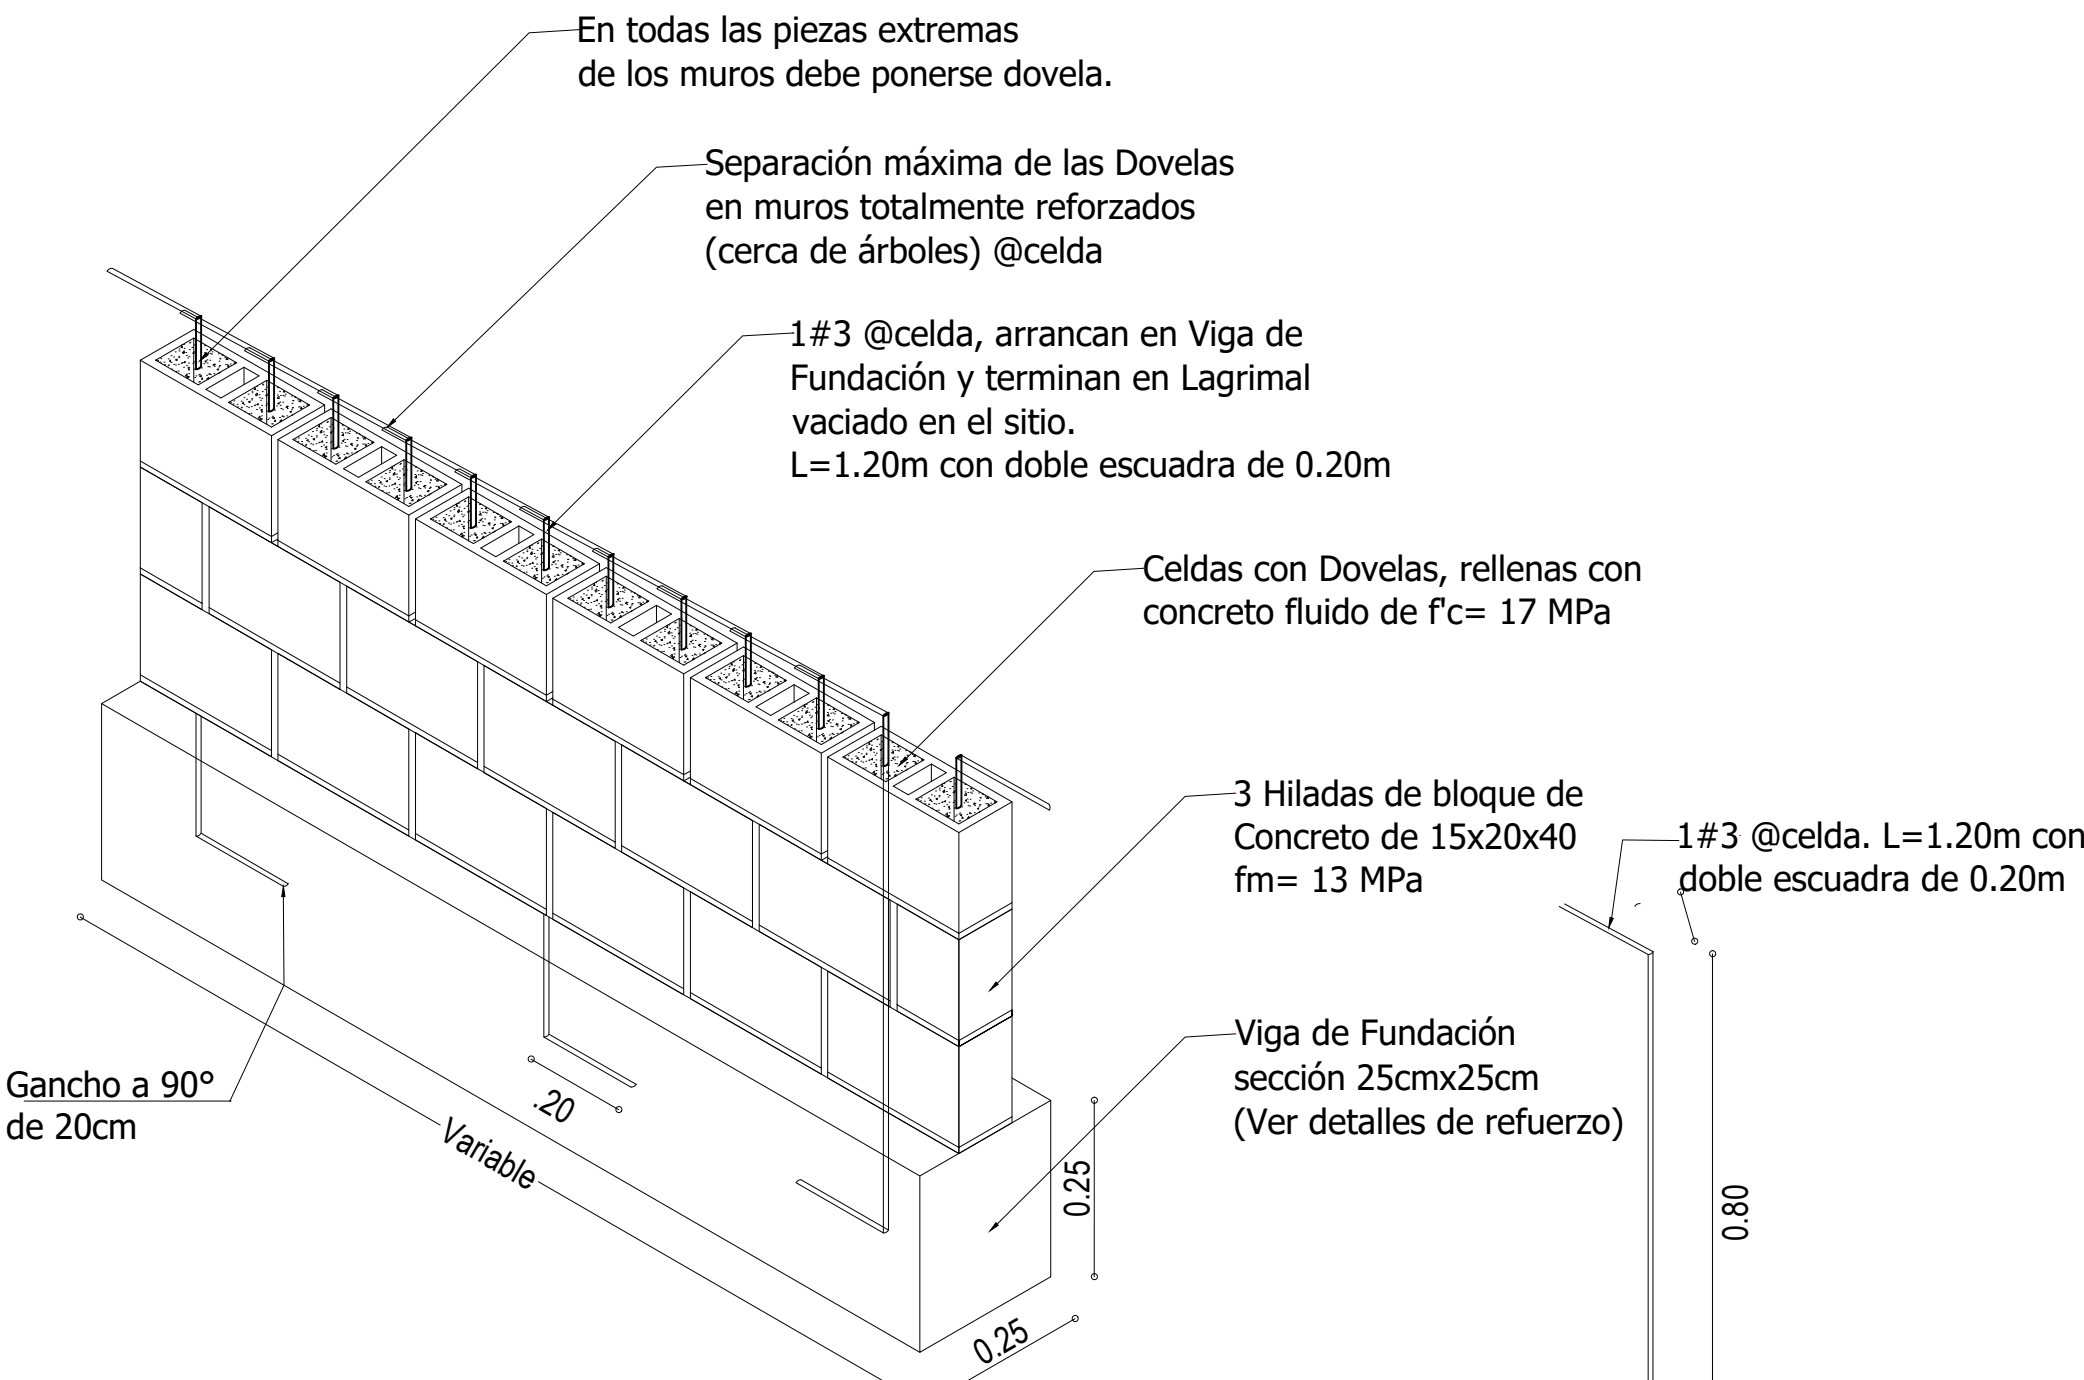

DETALLE DEL DISEÑO DE MAMPOSTERÍA
TOTALMENTE REFORZADA EN LOS MUROS
DE JARDINERAS CERCA A ÁRBOLES.



Alcaldía de Medellín
Distrito de
Ciencia, Tecnología e Innovación

Secretaría de Infraestructura Física

Secretario de Despacho
Jaime Andres Naranjo Medina
Subsecretario de Planeación
Fernando Alberto Restrepo Aguirre
Director Técnico
N/A
Lider de Programa / Unidad
Juan Mejía Saldarriaga / Diseño
Lider de Proyecto
Claudia Maritza Velásquez Higuita
Gestor del Proyecto/ Supervisor del Contrato
Juan Pablo Zuleta

Diseño
Diseño Directo ☒
Diseño por contrato ☐
Contratista
N/A
Número del contrato
N/A
Interventoría de Diseño
N/A
Número de Contrato de Interventoría de Diseño
N/A
Nombre y Cargo del Supervisor
N/A

Diseño Arquitectónico
Arq. Juan Pablo Zuleta
Matrícula: A27322019-1152456504
Diseño Sanitario
Ing. Carlos García
Matrícula: 54202202857NTS
Diseño Eléctrico
Ing. Edgar Velasquez
Matrícula: AN 205-1406
Diseño Estructural
Ing. Ing. Luis Fernando Botero
Matrícula: 05202084375 ANT
Diseño Geotécnico
N/A
Matrícula: N/A
Diseño Señalización
N/A
Matrícula: N/A
Diseño Vial
N/A
Matrícula: N/A
Dibujo Técnico
N/A
Levantamiento Topográfico
Ing. Diana Carolina Carvajal
Matrícula: 25335 - 298430 CND

Obra
Contratista de Obra
N/A
Número de contrato de Obra
N/A
Interventoría de Obra
N/A
Número de contrato de Interventoría de Obra
N/A
Nombre y cargo del Supervisor de Infraestructura Física
N/A

Observaciones Generales
• No tener medidas directamente sobre el plano.
• No hacer modificaciones a los planos sin la autorización de los profesionales encargados.
• Este plano anula los anteriores a esta fecha.
• Verificar y confrontar medidas en obra.
• Todos los elementos estructurales, hidráulicos y eléctricos deben ser ejecutados según diseños y/o cálculos del Técnico responsable.
• En caso de diferencia con los planos técnicos estructurales, se debe consultar a los arquitectos encargados.

Rev	Fecha	Concepto	Dibujó	Revisó	Aprobó

Proyecto
Mejoramiento de Zona Verde Recreacional Sede Social
Quintas de San Javier

Dirección: CL. 43C # 116 - 72

Contiene
Detalles Generales

Fase I ☐ Prefactibilidad
Fase II ☐ Factibilidad
Fase III ☒ Diseño, estudios de detalles y aprobaciones

Nombre y ruta de archivo

Escala Especificada
Fecha Noviembre de 2025