



SECCIÓN A-A'

ESCALA 1:50

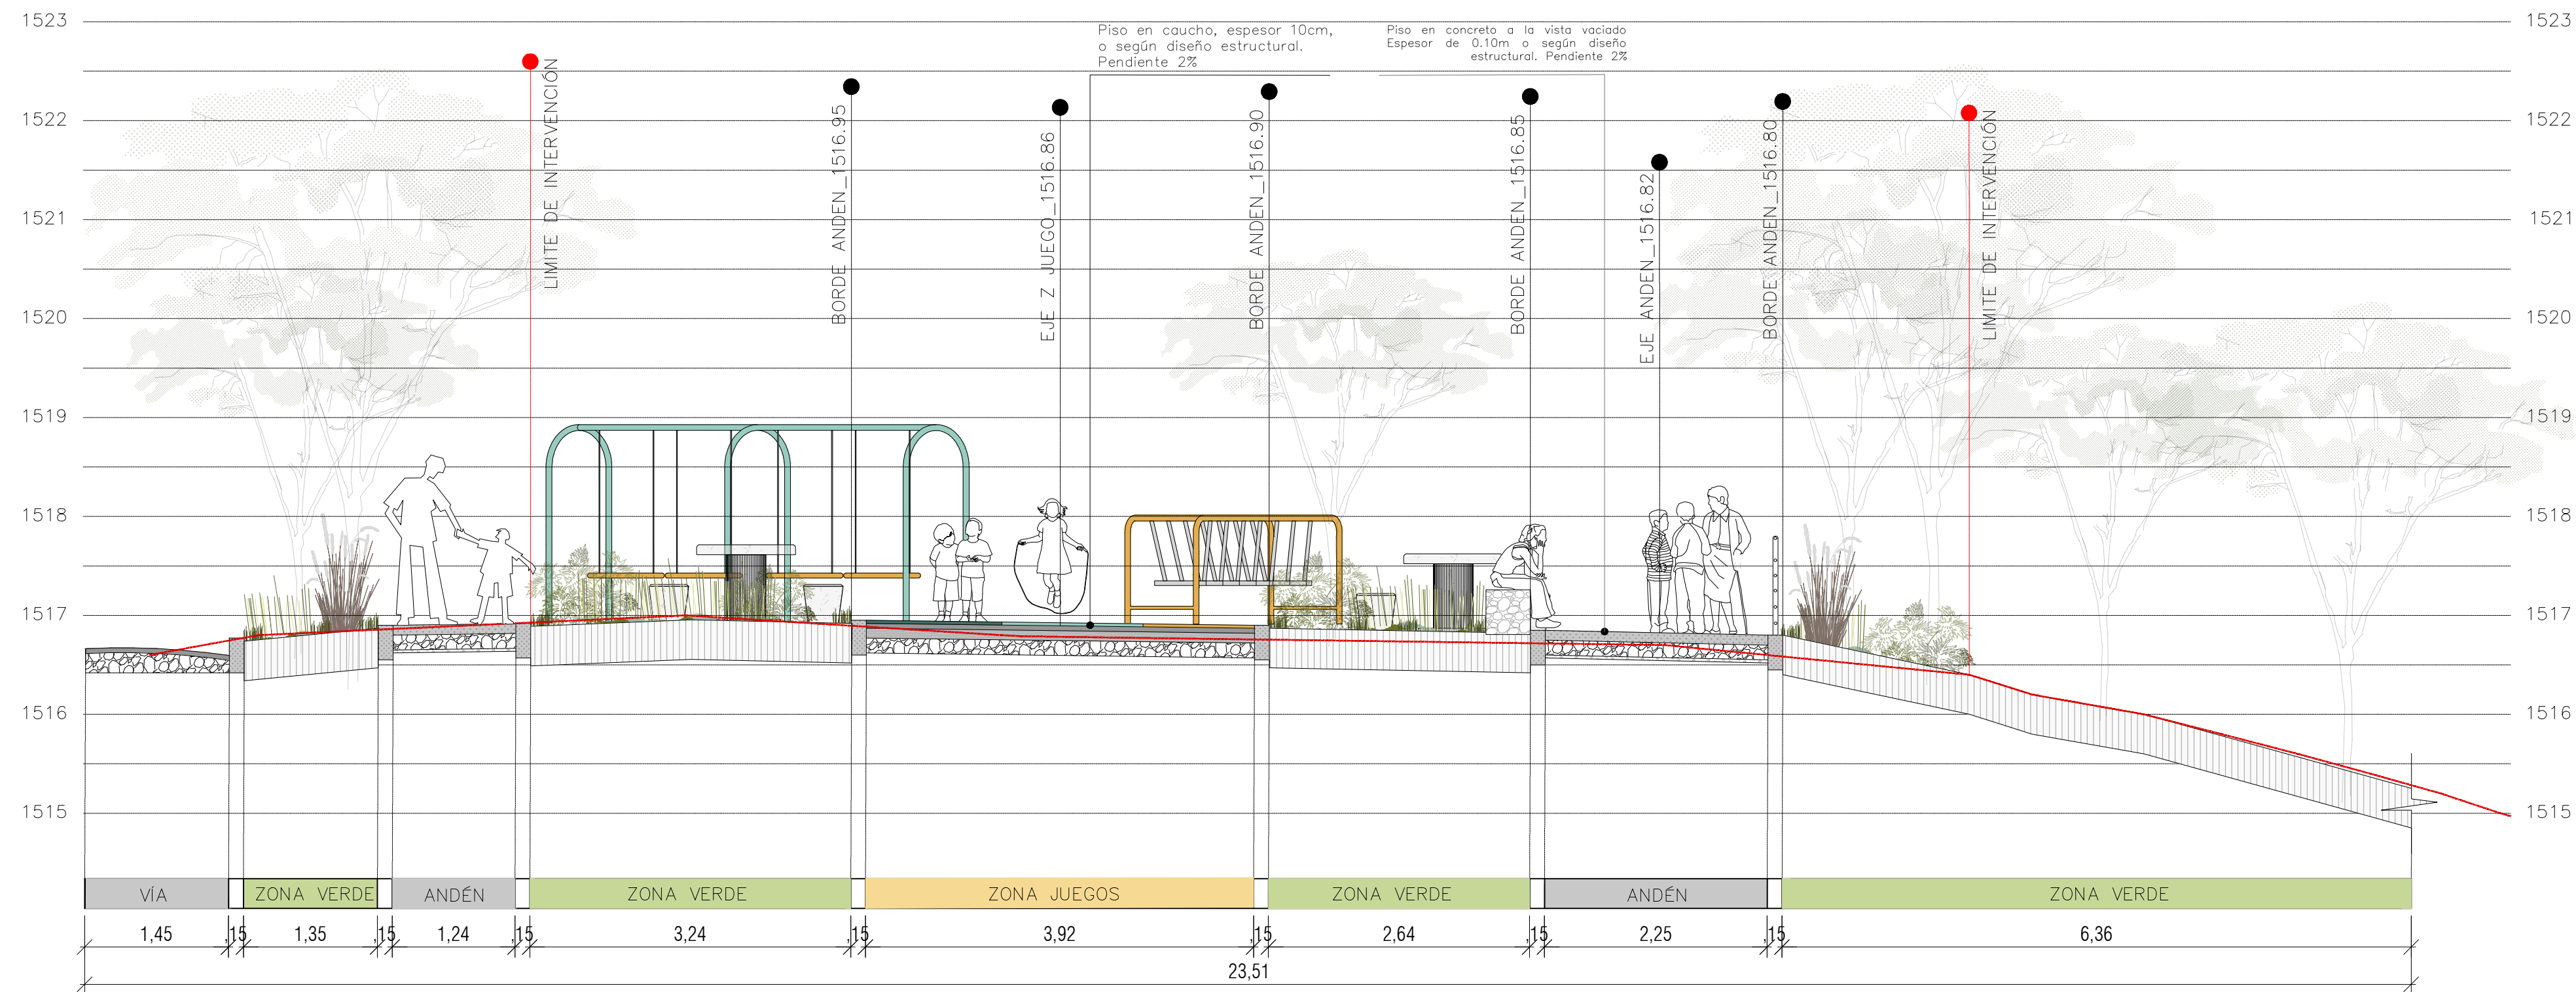

SECCIÓN B-B'

ESCALA 1:75

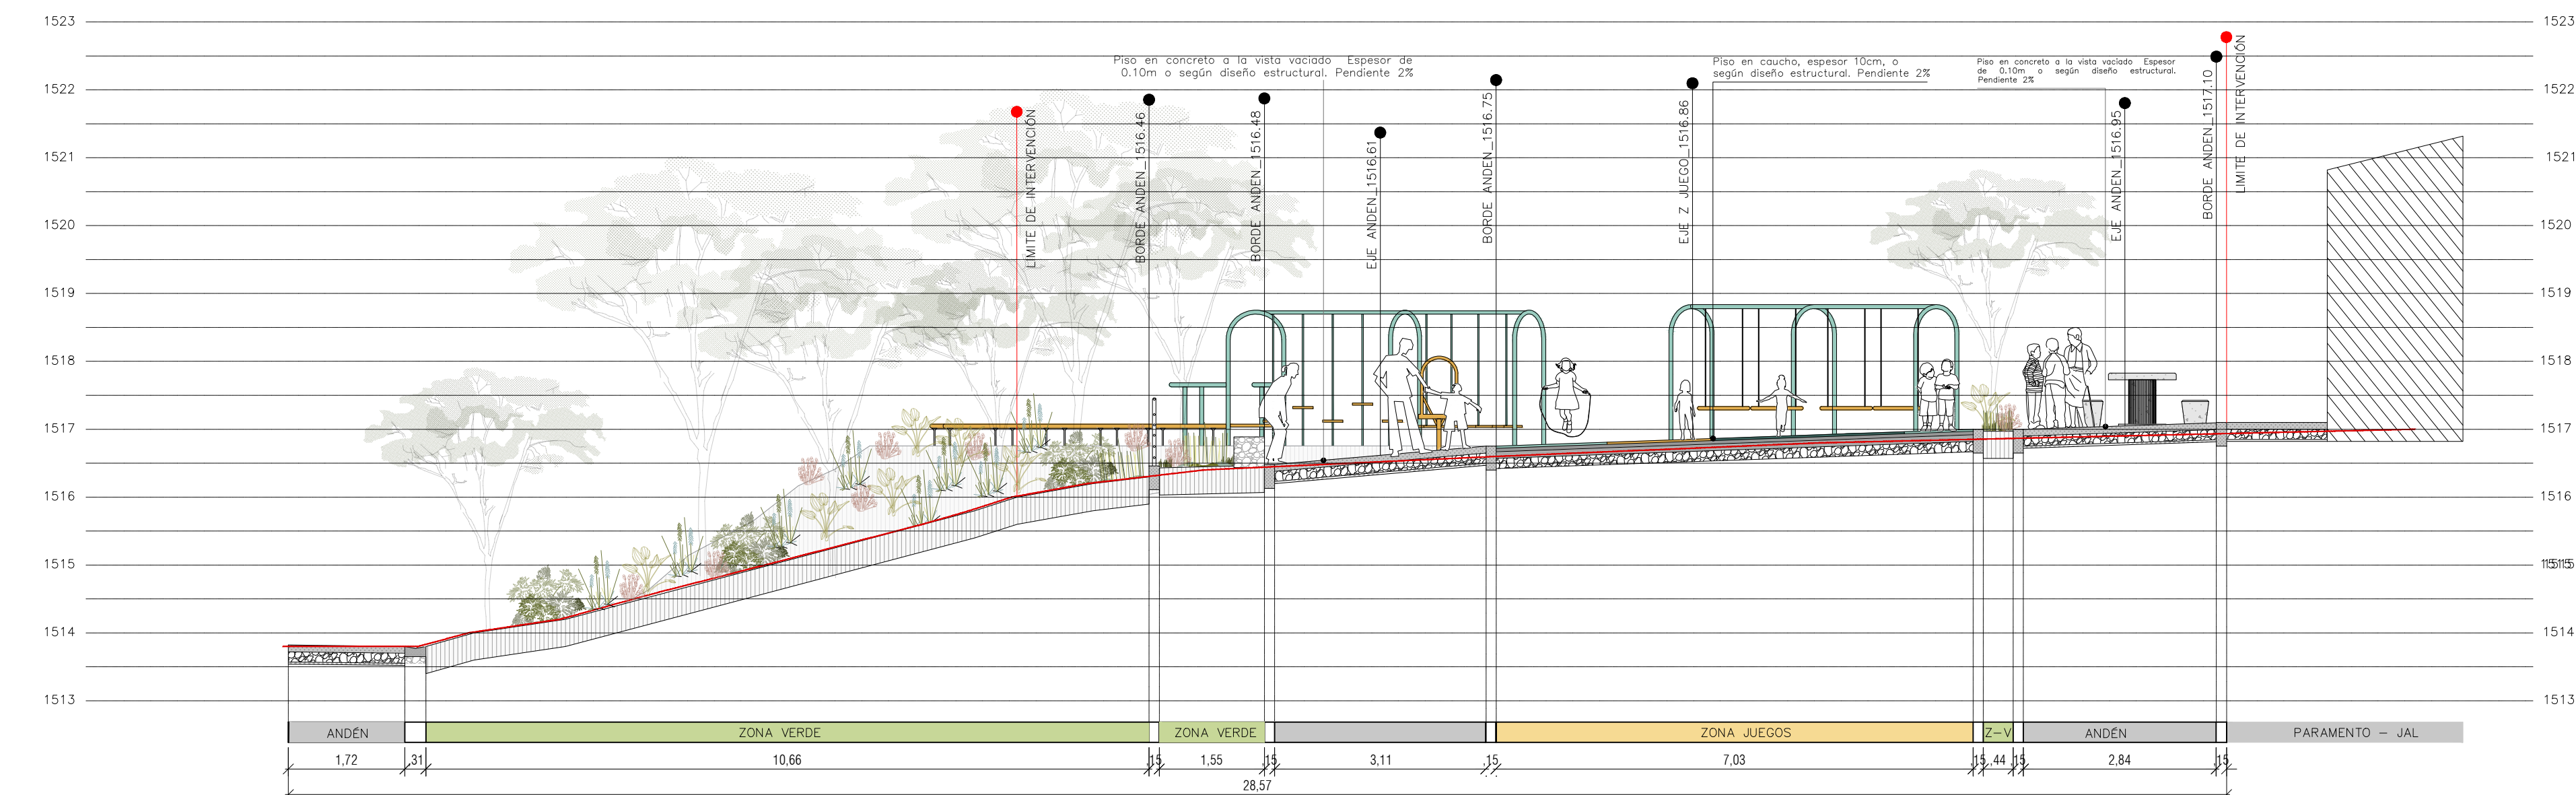

Alcaldía de Medellín
Distrito de
Ciencia, Tecnología e Innovación

Secretaría de Infraestructura Física

Secretario de Despacho
Jaime Andres Naranjo Medina

Subsecretario de Planeación
Fernando Alberto Restrepo Aguirre

Director Técnico
N/A

Lider de Programa / Unidad
Juan Mejía Saldarriaga / Diseño

Líder de Proyecto
Claudia Maritza Velásquez Higueta

Gestor del Proyecto/ Supervisor del Contrato
Juan Pablo Zuleta

Diseño	
--------	--

Diseño Directo	☒
Diseño por contrato	☐

Contratista	N.A
Número del contrato	N.A

Interventoría de Diseño

N.A.	
Número de Contrato de Interventoría de Diseño	
N.A.	

Nombre y Cargo del Supervisor
N.A

Diseño Arquitectónico
Arq. Juan Pablo Zuleta
Matrícula: A27322019-1152456504

Diseño Sanitario
Ing. Carlos García
Matrícula: 54202202857NTS

Diseño Eléctrico
Ing. Edgar Velasquez
Matrícula: AN 205-1406

Diseño Estructural
Ing. Ing. Luis Fernando Botero
Matrícula: 05202084375 ANT

Diseño Geotécnico
N.A
Matrícula: N.A

Diseño Señalización
N.A
Matrícula: N.A

Diseño Vial
N.A
Matrícula: N.A

Dibujo Técnico
N.A

Levantamiento Topográfico
Ing. Diana Carolina Carvajal
Matrícula: 25335 - 298430 CND

Obra

Contratista de Obra	
N.A	
Número de contrato de Obra	
N.A	

Interventoría de Obra	
N.A	
Número de contrato de Interventoría de Obra	
N.A	

Nombre y cargo del Supervisor de Infraestructura Física
N.A

Observaciones Generales

- No tomar medidas directamente sobre el plano.
- No hacer modificaciones a los planos sin la autorización de los profesionales encargados.
- Este plano anula los anteriores a esta fecha.
- Verificar y confrontar medidas en obra.
- Todos los elementos estructurales, hidráulicos y eléctricos deben ser ejecutados según diseños y / o cálculos del técnico respectivo.
- En caso de diferencia con los planos técnicos estructurales, se debe consultar a los arquitectos encargados.

[illegible]

Proyecto
Mejoramiento de Zona Verde Recreacional Sede Social
Quintas de San Javier

Dirección: CL. 43C # 116 - 72

Contiene
Secciones

Fase I ☐ Prefactibilidad Fase II ☐ Factibilidad Fase III ☒ Diseño, estudios de detalles y aprobaciones

Nombre y ruta de archivo

Escala Especificada	Fecha Noviembre de 2025	Hoja 3 de 14