


DETALLES PROPUESTA GENERAL


DETALLE DE BANCAS CURVA

ESCALA 1:20


7

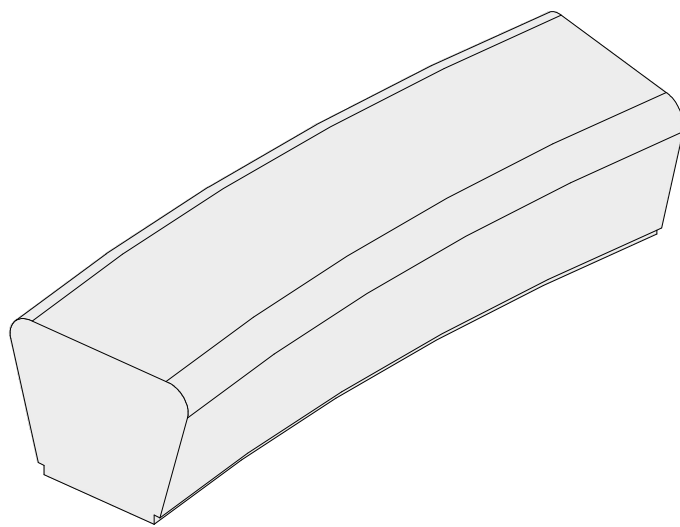


Isométrico

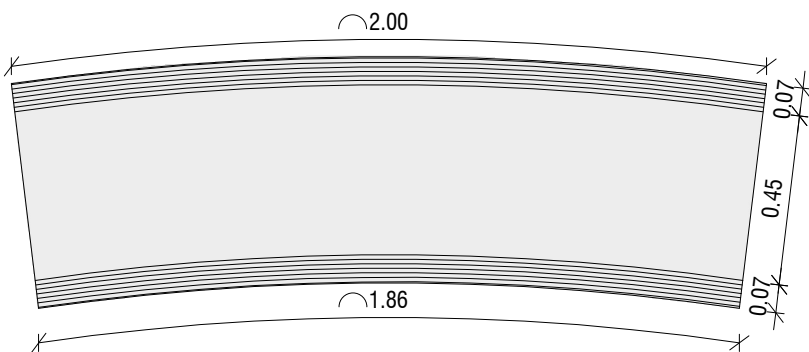


Planta

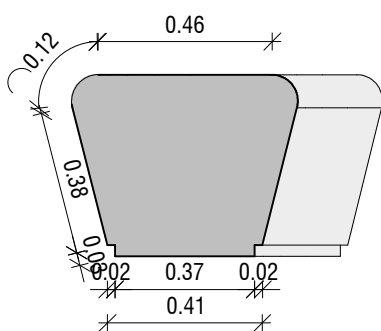


Sección A-A'

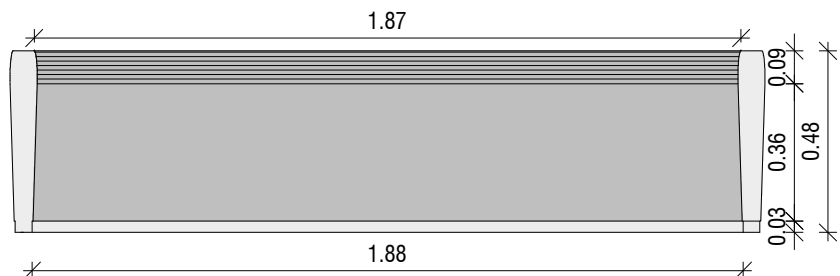


Alzado

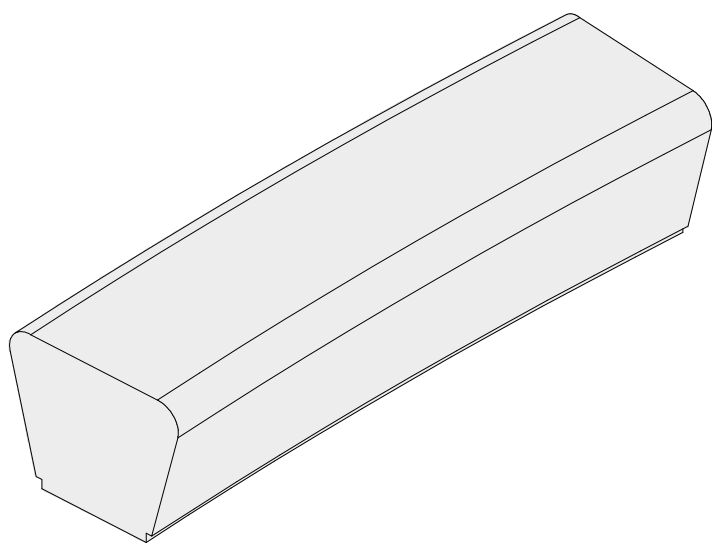


Isométrico

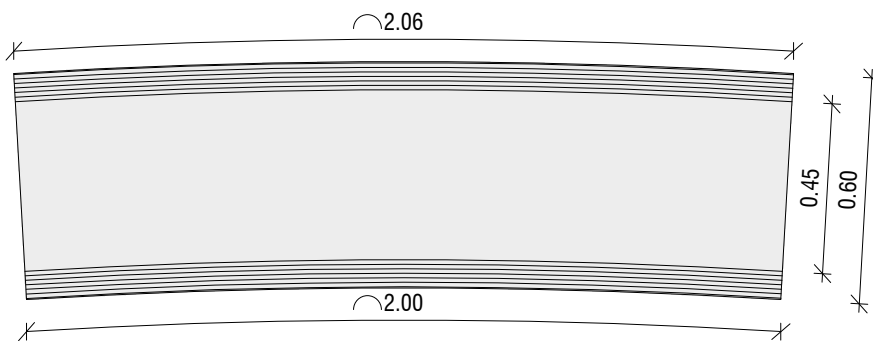


Planta

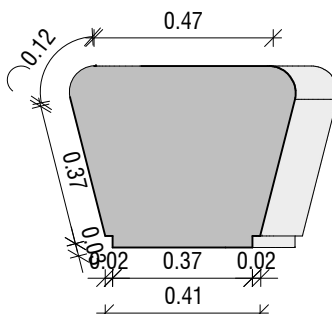


Sección A-A'

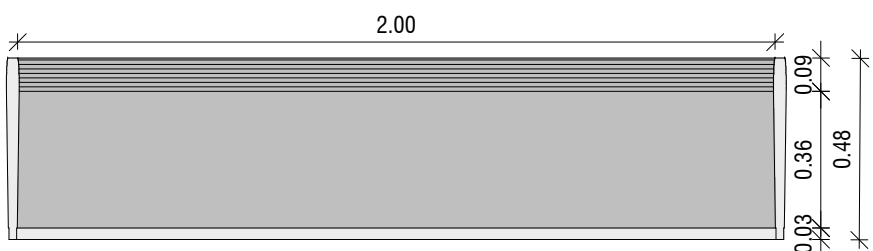


Alzado

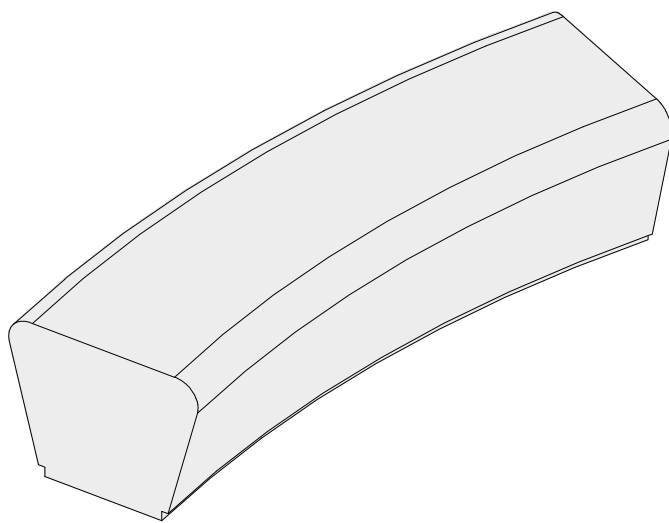


Isométrico

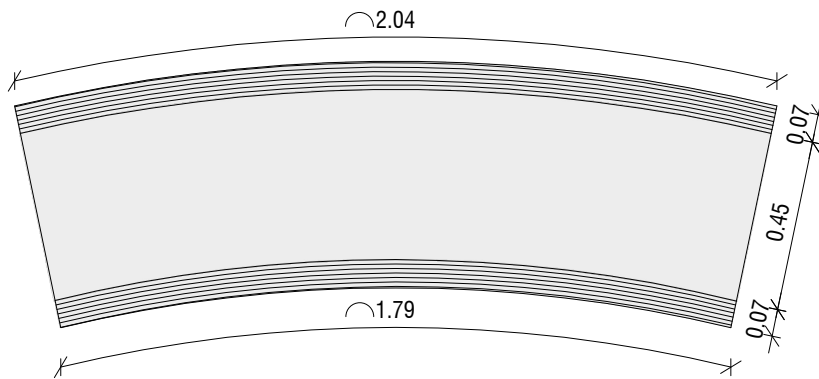


Planta

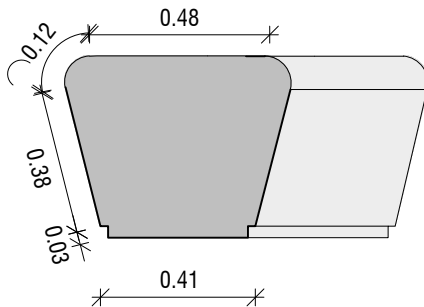


Sección A-A'

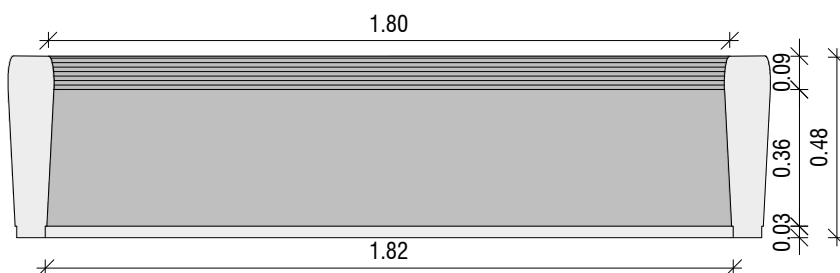


Alzado

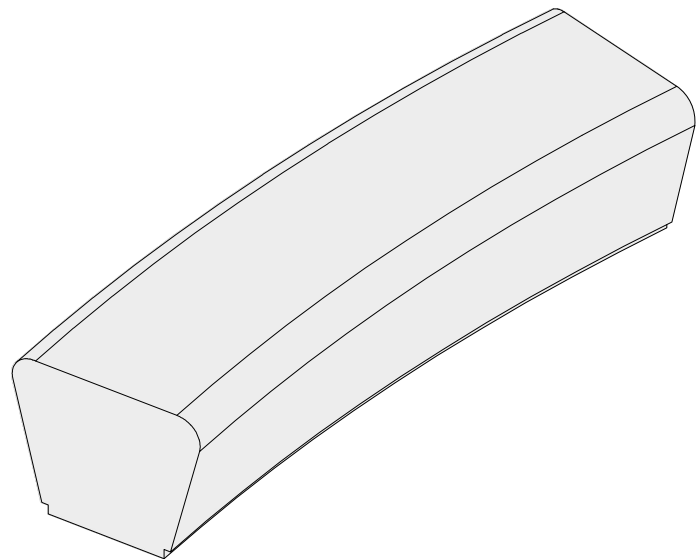


Isométrico

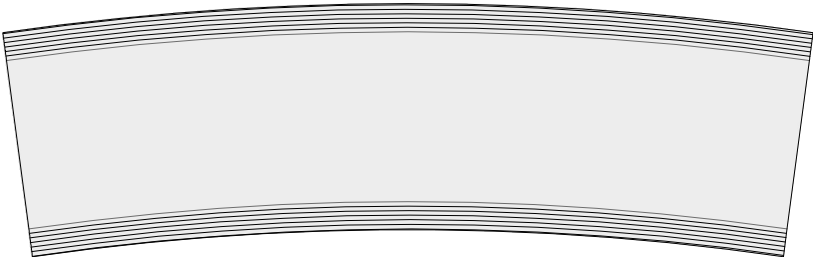

Planta

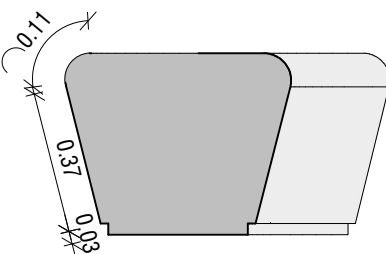

Sección A-A'

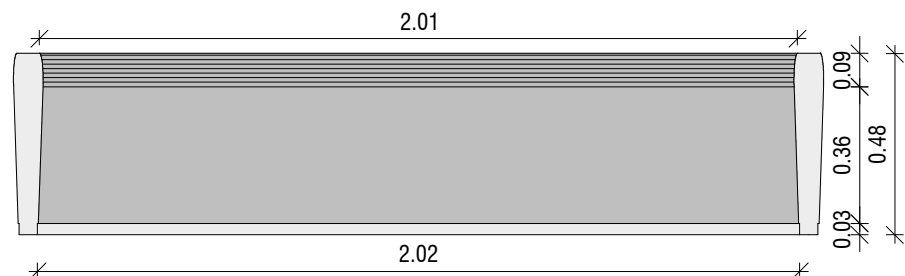

Alzado



Alcaldía de Medellín
Distrito de
Ciencia, Tecnología e Innovación

Secretaría de Infraestructura Física

Secretario de Despacho
Jaime Andres Naranjo Medina

Subsecretario de Planeación
Fernando Alberto Restrepo Aguirre

Director Técnico
N/A

Lider de Programa / Unidad
Juan Mejía Saldarriaga / Diseño

Lider de Proyecto
Claudia Maritza Velásquez Higueta

Gestor del Proyecto/ Supervisor del Contrato
Juan Pablo Zuleta Alvarez

Diseño

Diseño Directo ☒
Diseño por contrato ☐

Contratista
N/A
Número del contrato
N/A

Interventoría de Diseño
N/A
Número de Contrato de Interventoría de Diseño
N/A

Nombre y Cargo del Supervisor
N/A

Diseño Arquitectónico
Arq. Juan Pablo Zuleta Alvarez
Matrícula: A27322019-1152456504

Diseño Sanitario
Ing. Carlos García
Matrícula: 54202202857NTS

Diseño Eléctrico
Ing. Edgar Velasquez Betancur
Matrícula: AN 205-1406

Diseño Estructural
Ing. Luis Fernando Botero
Matrícula: 05202084375 ANT

Diseño Geotécnico
N/A
Matrícula: N/A

Diseño Señalización
N/A
Matrícula: N/A

Diseño Vial
N/A
Matrícula: N/A

Dibujo Técnico
N/A

Levantamiento Topográfico
Ing. Diana Carolina Carvajal
Matrícula: 25335 - 298430 CND

Obra

Contratista de Obra
N/A
Número de contrato de Obra
N/A

Interventoría de Obra
N/A
Número de contrato de Interventoría de Obra
N/A

Nombre y cargo del Supervisor de Infraestructura Física
N/A

Observaciones Generales

- No tomar medidas directamente sobre el plano.
- No hacer modificaciones a los planos sin la autorización de los profesionales encargados.
- Este plano anula los anteriores a esta fecha.
- Verificar y controlar medidas en obra.
- Todos los elementos estructurales, hidráulicos y eléctricos deben ser ejecutados según diseños y/o cálculos del técnico respectivo.
- En caso de diferencia con los planos técnicos estructurales, se debe consultar a los arquitectos encargados.

Rev	Fecha	Concepto	Dibujó	Revisó	Aprobó

Proyecto
Mejoramiento del Parque Recreativo Activo Cancha Microfútbol La Cumbre

Dirección: CL 69 CR 143 - 200

Contiene
Secciones Propuesta General

Fase I ☐ Fase II ☐ Fase III ☒
Prefactibilidad Factibilidad Diseño, estudios de
detalles y aprobaciones

Nombre y ruta de archivo

Una	6	14
Escala	Fecha	
Especificada	Noviembre de 2025	