

DETALLES PROPUESTA GENERAL

DETALLE CIRCUITO CON CINTA ARAÑA

ESCALA 1:25


12

ESPECIFICACIONES

Suministro, transporte e instalación de **CIRCUITO CINTA ARAÑA** (PASARELA DE EQUILIBRIO, PUENTE COLGANTE) utilizando pintura poliéster para exterior con espesor de capa mayor a 90 micras curada en horno infrarrojo de paneles catalíticos bajo cumplimiento de norma y 500 horas de prueba salina; cuerda de 16 mm con hilos de acero recubiertos de polipropileno trenzado partido multicapa, nailon trenzado o poliéster trenzado, con hilos galvanizados y resistencia a la tracción de 1570 N/mm²; lámina HR 4.5 mm en formato 4x8; tubería galvanizada tipo acueducto roscada de 3"; disco de conexión para tubería de 3" espesor 4 mm V2; madera plástica; cuerda con alma de acero 16mm; plato de aluminio/anodizado; cadena eslabonada inoxidable M5; conector tipo T en aluminio cuerda 16 mm; grip o abrazadera 16 mm en acero; tapa para curado 28 mm (plug); conector oval aluminio long 24 mm cuerda 16 mm; tornillo 8.8 M8 1.25x25 RT; tornillo ensamblable 8x1-1/4"; arandela inoxidable 3/8"; remache pop inoxidable 3.2 x 8; tornillo 6x32; tuerca negra M8 8.8 M8 1.25 sin ala; expansión 3/8" x 3" tipo cuña con ficha T; tuerca ciega de 3/8" inoxidable.

Nota: Malla 16 mm con 6 nucleos de alma de acero trenzados, conectores tipo T y conectores tipo huevos en aluminio, cuadrícula de la malla 20cm * 20cm que cumpla con la normativa EN 1176.

COLOR: **PANTONE® P 132-8 C**

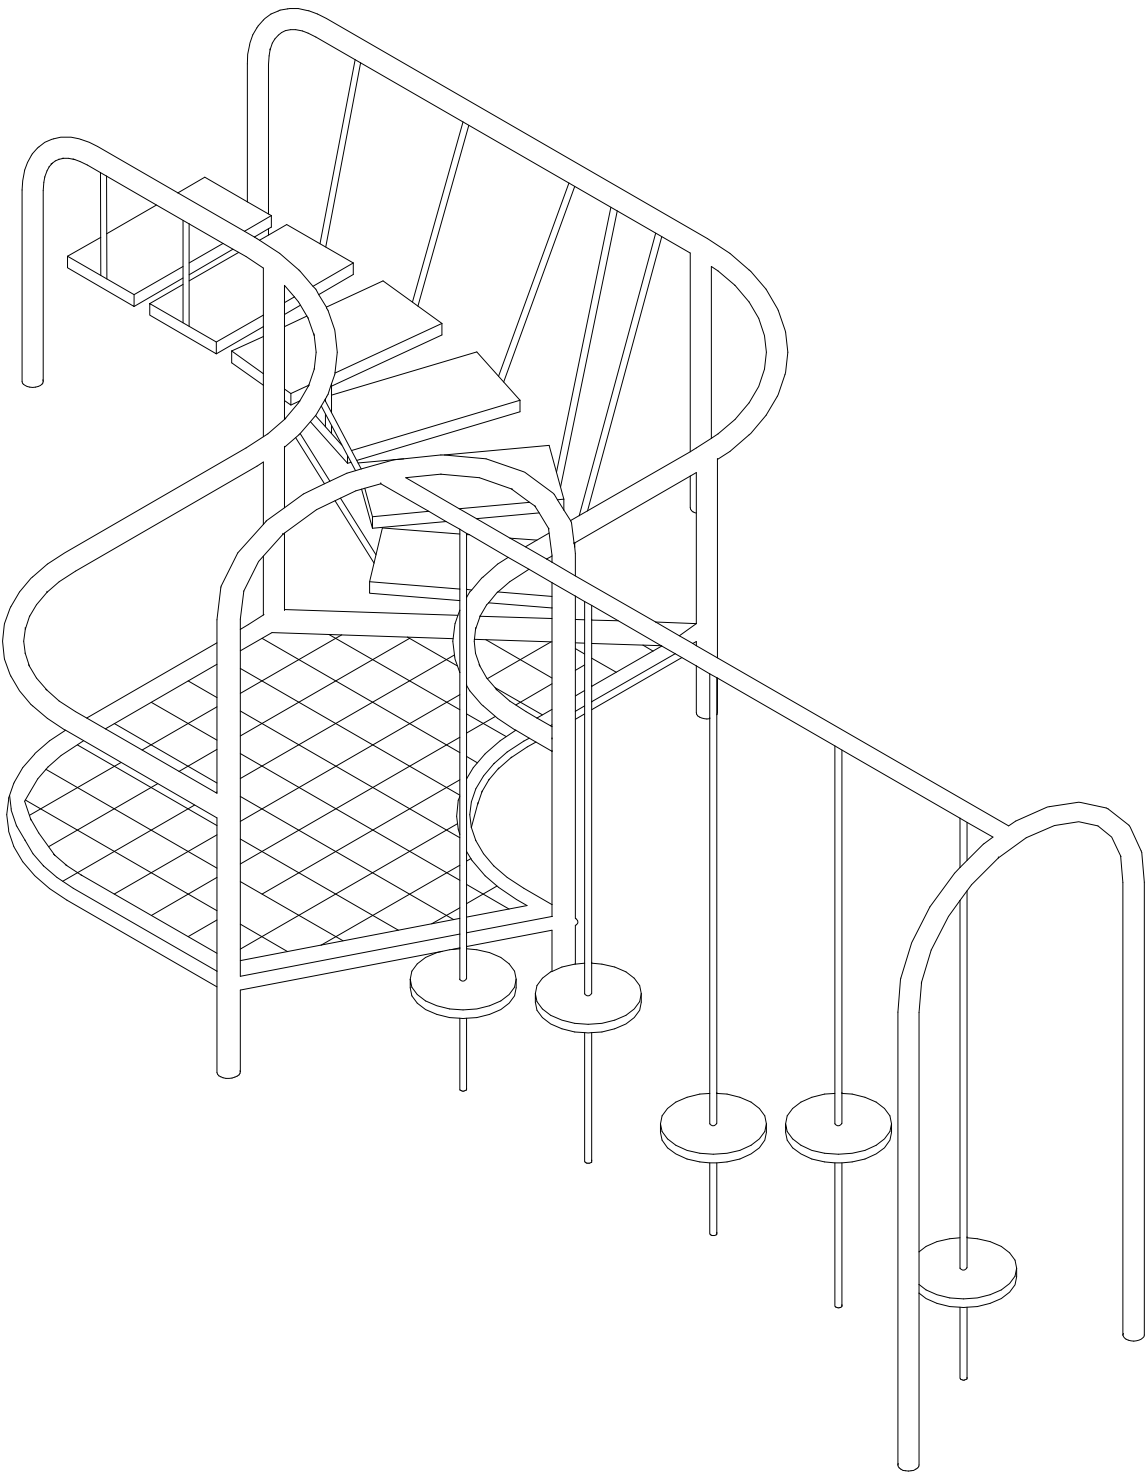

MATERIALES

1. PINTURA POLIESTER PARA EXTERIOR, ESPESOR DE CAPA MAYOR A 90 MICRAS, CURADA EN HORNO INFRAROJO DE PANELESCATALITICOS BAJO CUMPLIMIENTO DE NORMA.500 HORAS DE PRUEBA SALINA
2. Malla 16 mm con 6 nucleos de alma de acero trenzados, conectores tipo T y conectores tipo huevos en aluminio, cuadrícula de la malla 20cm * 20cm que cumpla con la normativa EN 1176.
3. LAMINA HR 4.5MM 4X8
4. TUBERIA 3"
5. DISCO CONEXION PARA TUB 3" ESP 4MM V2
6. PLACA FOTOGRAB LOMBOLOMBO 20X12cm CAL 26
7. RED NYLON 4X4CM CALIBRE 8MM
8. CUERDA NYLON # 6
9. PLATO DE ALUMINIOESFERA DE ALUMINIO
10. CADENA ESLABONADA INOX M5
11. CONECTOR TIPO T EN ALUMINIO CUERDA 16MM
12. GUARDACABO 16MM ACERO (STEEL THIMBLE)
13. TAPA PARA GUARDACABO 16MM (PLUG)
14. CONECTOR OVAL ALUM_LONG 24MM_CUERDA 16MM
15. TORNILLO CE 8.8 M8 1.25X50 RT
16. TORNILLO ENSAMBLE 8X1"
17. TORNILLO ENSAMBLE 8X1.3/4"
18. TUERCA CIEGA DE 3/8" INOX
19. ARANDELA INOX 3/8
20. RODAMIENTO 6306 ZZ
21. TUERCA INOX M5
22. TUERCA REMACH 8.8 M8 1.25 SIN ALA
23. EXPANSION 3/8"X 3" TIPO CUNA CON FICHA T
24. TUERCA CIEGA DE 3/8" INOX

