DETALLES PROPUESTA GENERAL

DETALLE SEMIESFERAS — ESCALA 1:17.5

13

ESPECIFICACIONES


SEMI ESFERA 01 (SE01)
JUEGO DE SEMI ESFERAS (**TIPOLOGÍAS CON DIAMETRO 0.60m / h=0.40m**).RECUBRIMIENTO DE 1.5 CM DE EPDM GRANULADO AL 20% DE RESINA. CON UN CUERPO DE SBR AL 20%.DE RESINA. TIPO DE ANCLAJE CON VARILLA DE 1/2´´ ANCLADA AL PISO CON EPOXICO.

SEMI ESFERA 02 (SE02)
JUEGO DE SEMI ESFERAS (**TIPOLOGÍAS CON DIAMETRO 0.40m / h=0.24m**).RECUBRIMIENTO DE 1.5 CM DE EPDM GRANULADO AL 20% DE RESINA. CON UN CUERPO DE SBR AL 20%.DE RESINA. TIPO DE ANCLAJE CON VARILLA DE 1/2´´ ANCLADA AL PISO CON EPOXICO.

SEMI ESFERA 03 (SE03)
JUEGO DE SEMI ESFERAS (**TAMAÑO VARIABLE - TIPOLOGÍAS CON DIAMETRO 0.30m / h=0.15m**).RECUBRIMIENTO DE 1.5 CM DE EPDM GRANULADO AL 20% DE RESINA. CON UN CUERPO DE SBR AL 20%.DE RESINA. TIPO DE ANCLAJE CON VARILLA DE 1/2 ´´ ANCLADA AL PISO CON EPOXICO.

COLORES		SE01	SE02	SE03	
PANTONE® 322 C		1	2	4	
PANTONE® 563 C		3	4	-	
PANTONE® 2006 C		4	2	2	
PANTONE® 7486 C		3	2	2	
PANTONE® 18-4141 TCX Campanula		2	2	2	
TOTAL		13	12	10	35

Aplicar el color según la referencia indicada en el plano; en caso de no encontrarse disponible, aplicar un color de características y tonalidad similar.

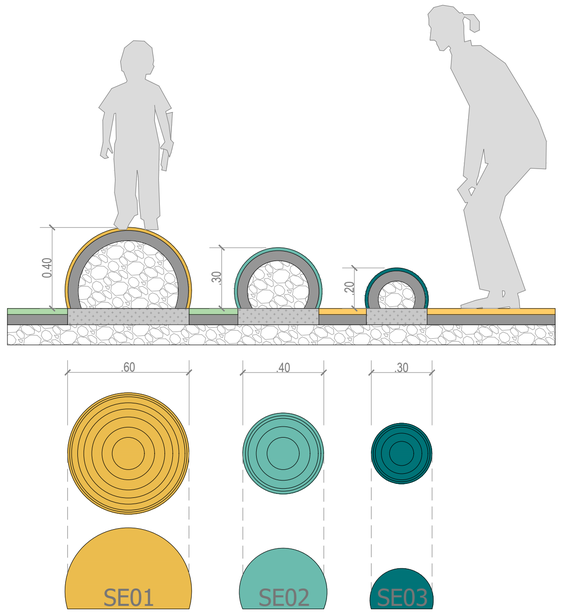

PLANTA SEMIESFERAS — ESCALA 1:20

13



Alcaldía de Medellín
Distrito de
Ciencia, Tecnología e Innovación

Secretaría de Infraestructura Física

Secretario de Despacho
Jaime Andres Naranjo Medina

Subsecretario de Planeación
Fernando Alberto Restrepo Aguirre

Director Técnico
N/A

Lider de Programa / Unidad
Juan Mejía Saldarriaga / Diseño

Líder de Proyecto
Claudia Maritza Velásquez Higuita

Gestor del Proyecto/ Supervisor del Contrato
Juan Pablo Zuleta Alvarez

Diseño

Diseño Directo [X]
Diseño por contrato [ ]

Contratista
N.A
Número del contrato
N.A

Interventoría de Diseño
N.A
Número de Contrato de Interventoría de Diseño
N.A

Nombre y Cargo del Supervisor
N.A

Diseño Arquitectónico
Arq. Juan Pablo Zuleta Alvarez
Matrícula: A27322019-1152456504

Diseño Sanitario
Ing. Carlos García
Matrícula: 54202202857NTS

Diseño Eléctrico
Ing. Edgar Velasquez Betancur
Matrícula: AN 205-1406

Diseño Estructural
Ing. Luis Fernando Botero
Matrícula: 05202084375 ANT

Diseño Geotécnico
N.A
Matrícula: N.A

Diseño Señalización
N.A
Matrícula: N.A

Diseño Vial
N.A
Matrícula: N.A

Dibujo Técnico
N.A

Levantamiento Topográfico
Ing. Diana Carolina Carvajal
Matrícula: 25335 - 298430 CND

Obra

Contratista de Obra
N.A
Número de contrato de Obra
N.A

Interventoría de Obra
N.A
Número de contrato de Interventoría de Obra
N.A

Nombre y cargo del Supervisor de Infraestructura Física
N.A

Observaciones Generales

- No tomar medidas directamente sobre el plano.
- No hacer modificaciones a los planos sin la autorización de los profesionales encargados.
- Este plano anula los anteriores a esta fecha.
- Verificar y confrontar medidas en obra.
- Todos los elementos estructurales, hidráulicos y eléctricos deben ser ejecutados segun diseños y / o cálculos del técnico respectivo.
- En caso de diferencia con los planos técnicos estructurales, se debe consultar a los arquitectos encargados.

Rev	Fecha	Concepto	Dibujó	Revisó	Aprobó

Proyecto
Mejoramiento del Parque Recreativo Activo Cancha Microfútbol La Cumbre

Dirección: CL 69 CR 143 - 200

Contiene
Secciones Propuesta General

Fase I Prefactibilidad [ ]
Fase II Factibilidad [ ]
Fase III Diseño, estudios de detalles y aprobaciones [X]

Nombre y ruta de archivo
Iuna

Escala: Especificada
Fecha: Noviembre de 2025

Hoja 10 de 14