



DETALLES PROPUESTA GENERAL

DETALLE CICLOPARQUEADEROS

ESCALA 1:10

DETALLE CICLOPARQUEADEROS

ESCALA 1:12.5

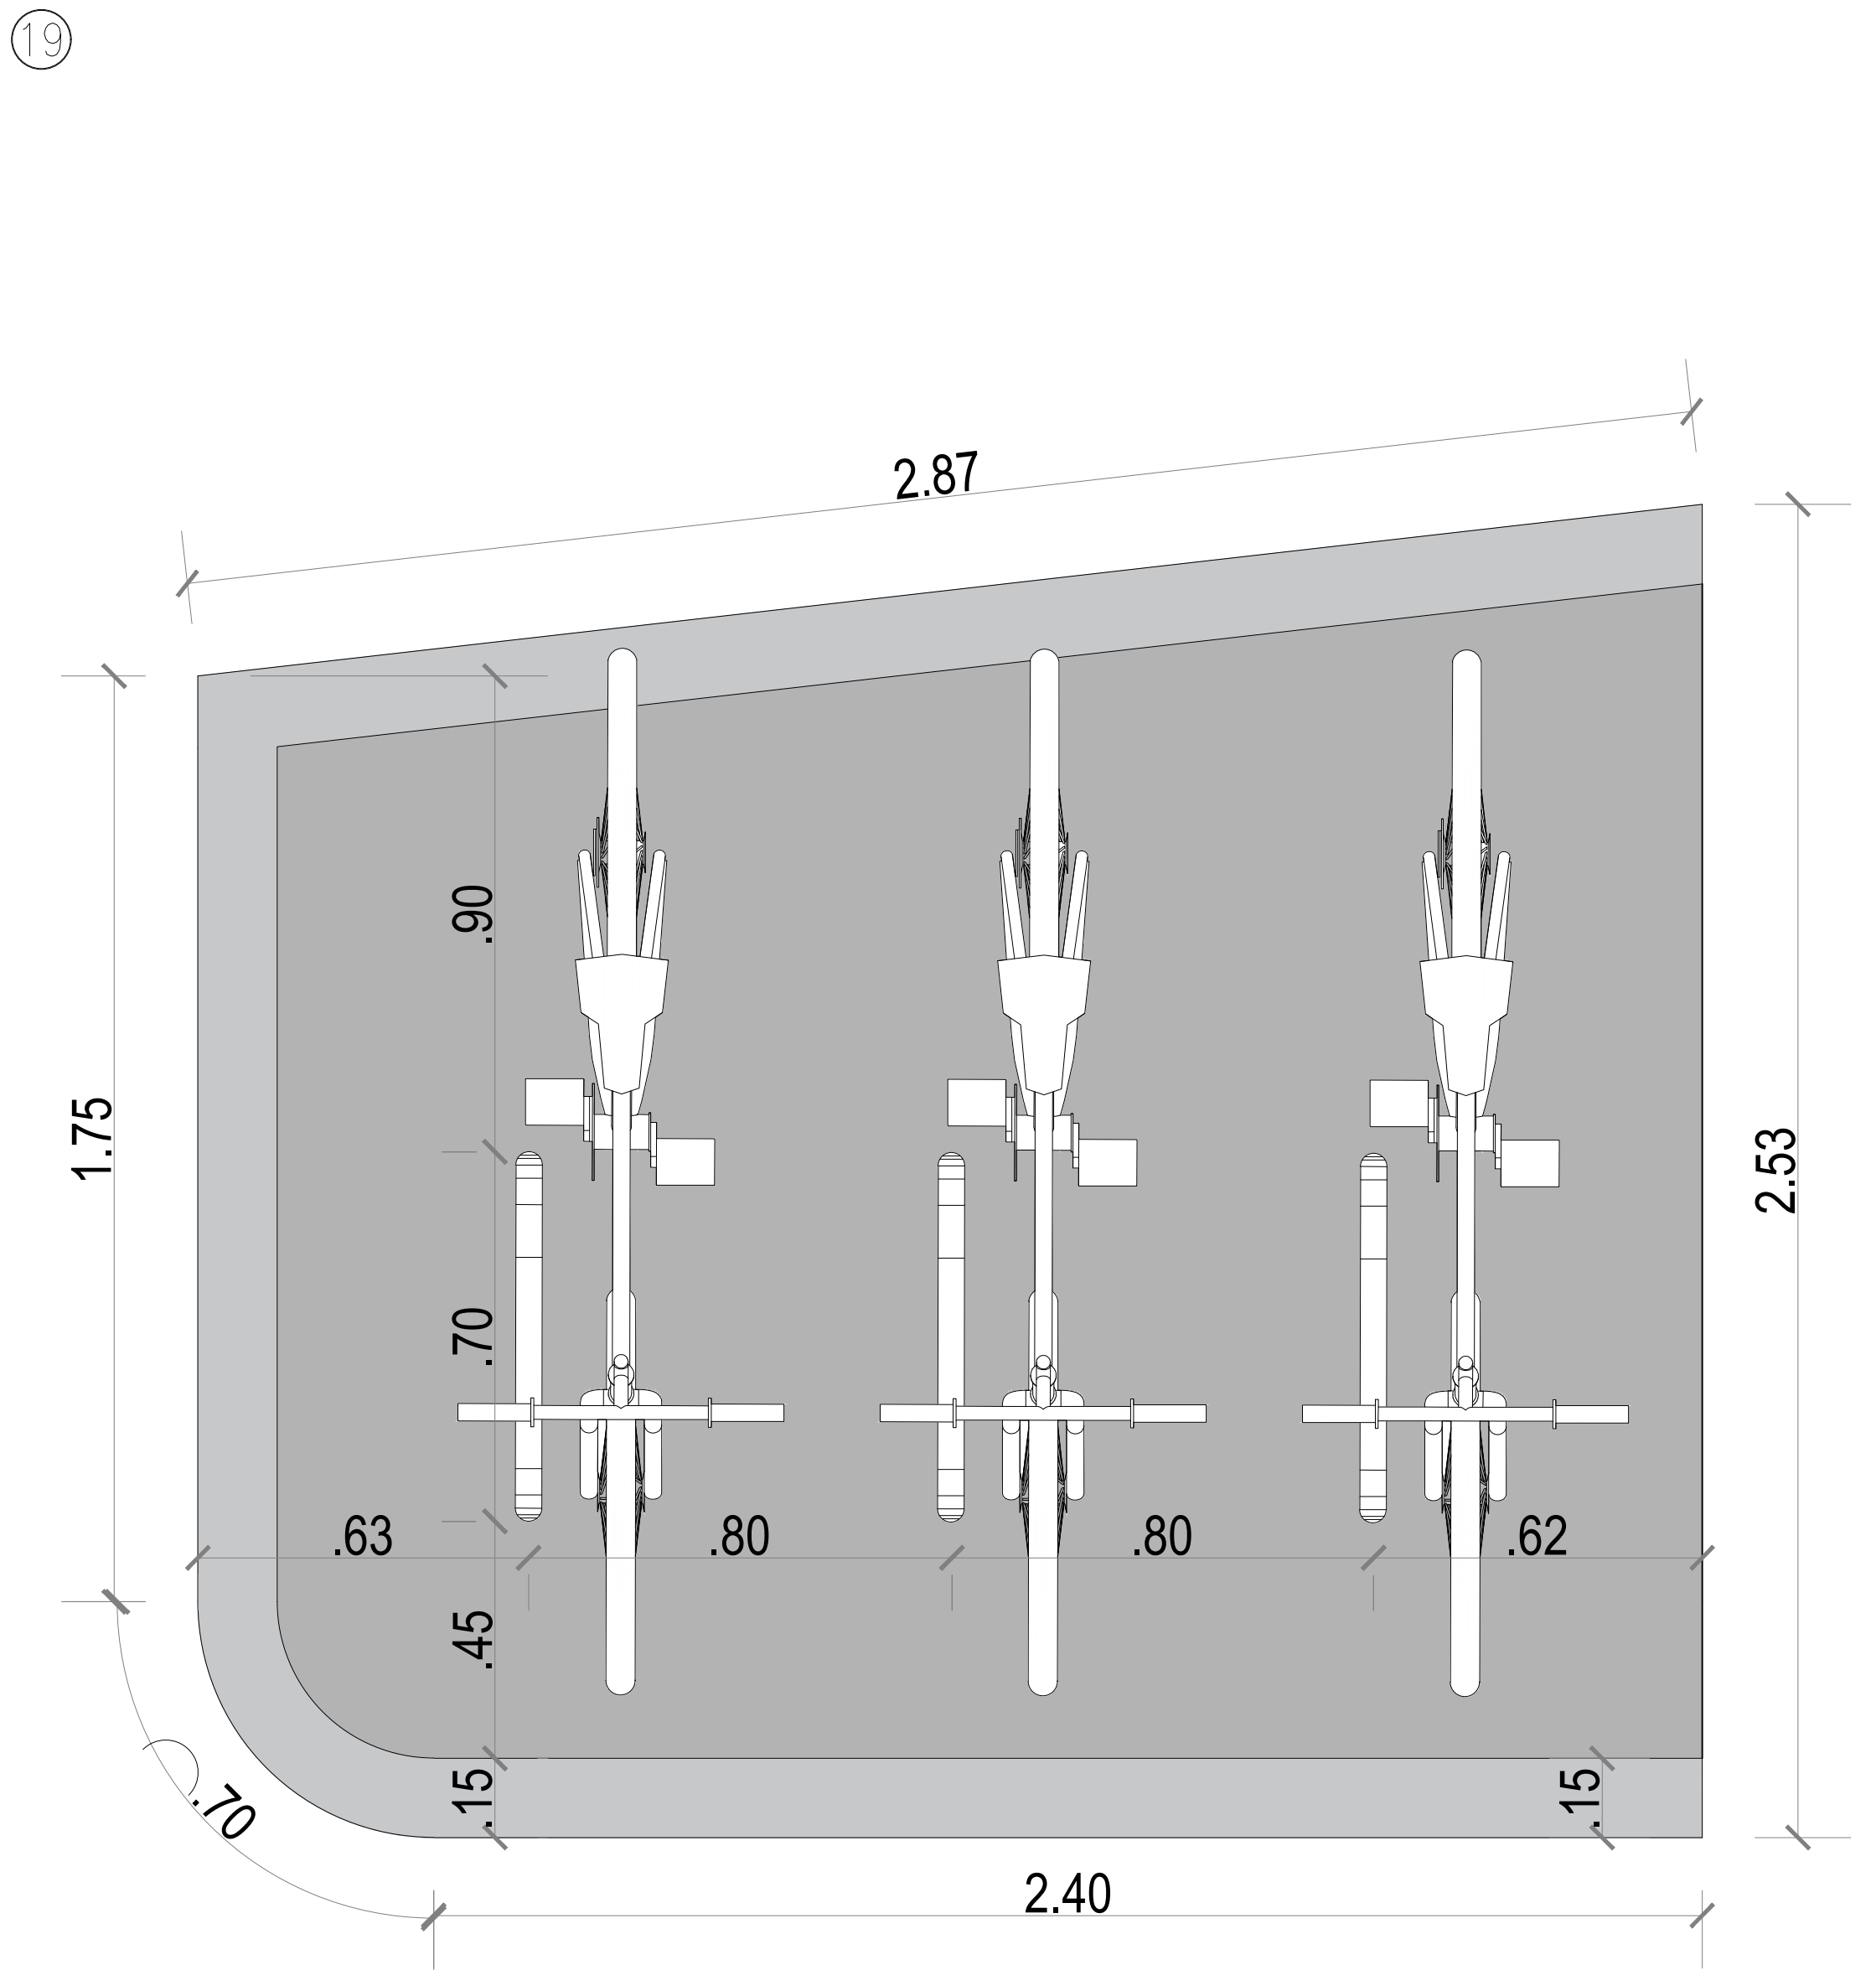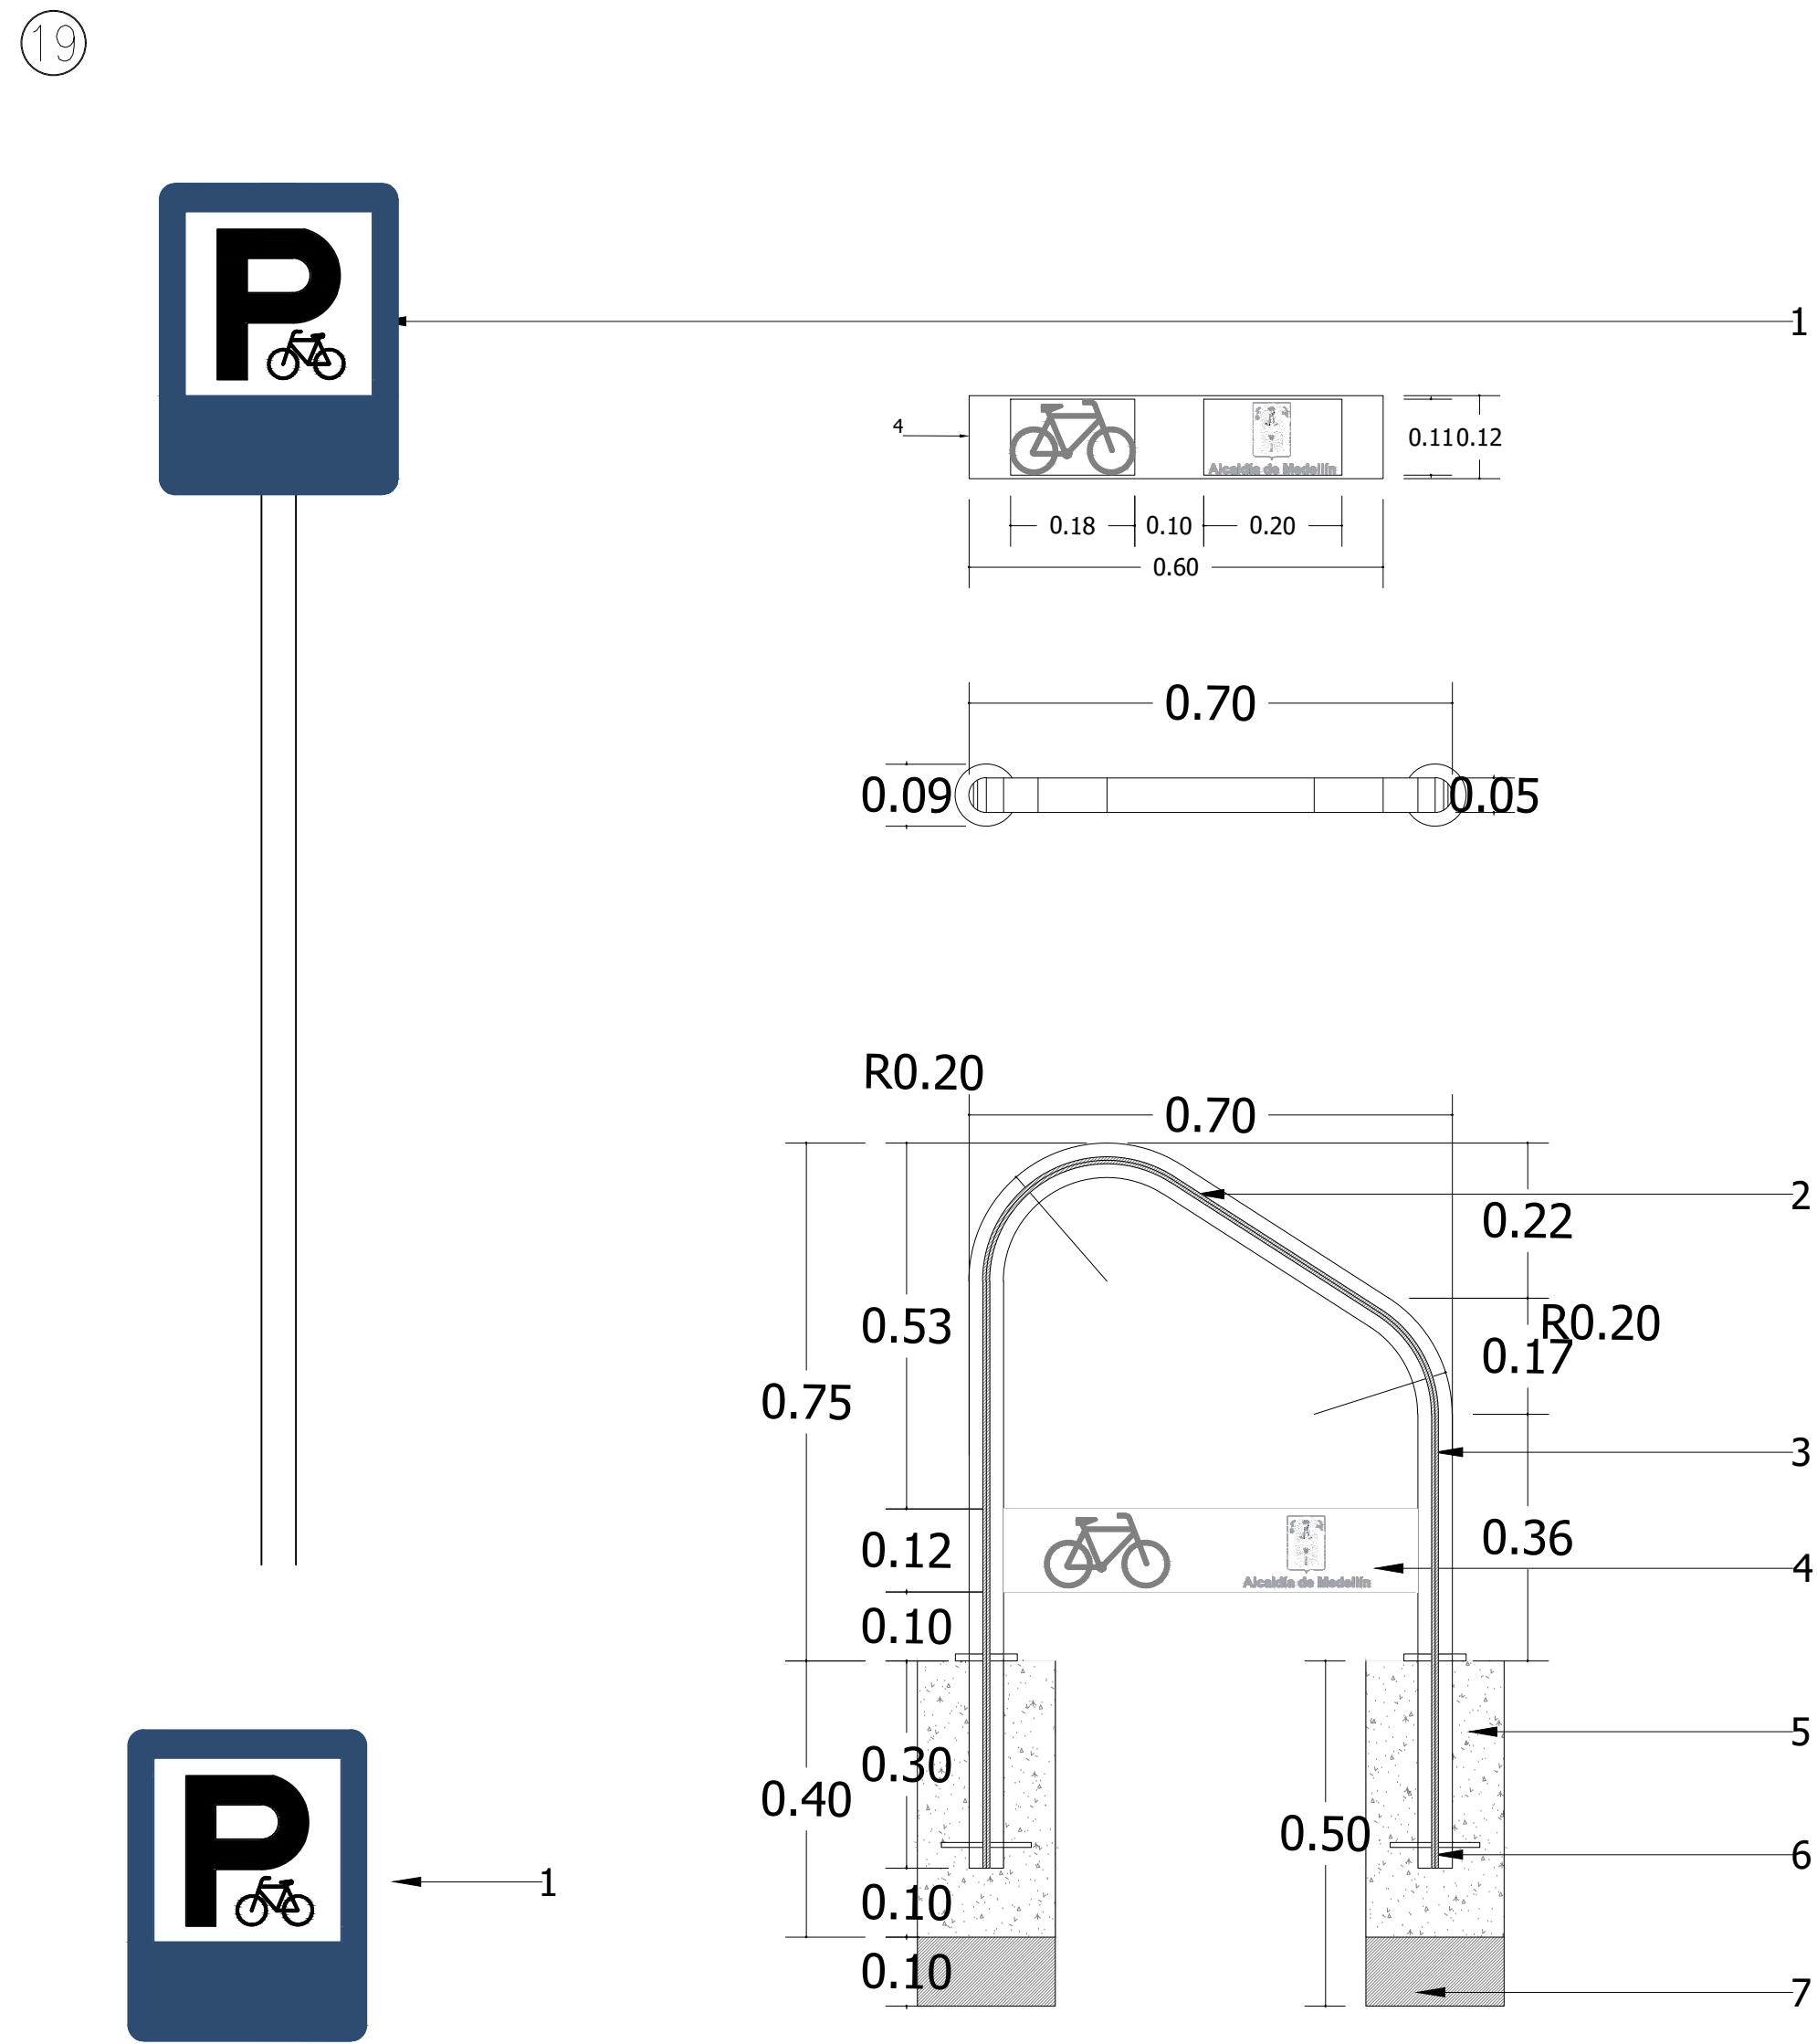

ESPECIFICACIONES :

1. Señal SI-07B CICLOPARQUEADERO (Ver detalle de señal)
2. Guaya en acero 6 x 19, diametro aprox 5/8", longitud del tubo en el eje de curvatura 2,41m incluye transporte, corte de cable, instalacion al interior y soldadura.
3. Tubo en acero inoxidable de 2" doblado con arcos de 0.20 m, longitud del turbo en el eje de la curvatura 2.41 m.
4. Lámina en acero inoxidable cal. 14, cordón de soldadura E 309 y logos microperforados (Ver detalle de platina de identificacion)
5. Dado en concreto 3000 P.S.I. de 0.20 x 0.20 x 0.40 m.
6. Transversal en acero soldado con E 309
7. Reafirmado de arena compactada 0.10 m.



Alcaldía de Medellín
Distrito de
Ciencia, Tecnología e Innovación

Secretaría de Infraestructura Física

Secretario de Despacho
Jaime Andres Naranjo Medina
Subsecretario de Planeación
Fernando Alberto Restrepo Aguirre
Director Técnico
N/A
Lider de Programa / Unidad
Juan Mejía Saldarriaga / Diseño
Lider de Proyecto
Claudia Maritza Velásquez Higueta
Gestor del Proyecto/ Supervisor del Contrato
Juan Pablo Zuleta Alvarez

Diseño
Diseño Directo ☒
Diseño por contrato ☐
Contratista
N.A.
Número del contrato
N.A.
Interventoría de Diseño
N.A.
Número de Contrato de Interventoría de Diseño
N.A.
Nombre y Cargo del Supervisor
N.A.
Diseño Arquitectónico
Arq. Juan Pablo Zuleta Alvarez
Matrícula: A27322019-1152456504
Diseño Sanitario
Ing. Carlos García
Matrícula: 5420220857NTS
Diseño Eléctrico
Ing. Edgar Velasquez Betancur
Matrícula: AN 205-1406
Diseño Estructural
Ing. Luis Fernando Botero
Matrícula: 05202084375 ANT
Diseño Geotécnico
N.A.
Matrícula: N.A.
Diseño Señalización
N.A.
Matrícula: N.A.
Diseño Vial
N.A.
Matrícula: N.A.
Dibujo Técnico
N.A.
Levantamiento Topográfico
Ing. Diana Carolina Carvajal
Matrícula: 25335 - 298430 CND

Obra
Contratista de Obra
N.A.
Número de contrato de Obra
N.A.
Interventoría de Obra
N.A.
Número de contrato de Interventoría de Obra
N.A.
Nombre y cargo del Supervisor de Infraestructura Física
N.A.

Observaciones Generales
• No tomar medidas directamente sobre el plano.
• No hacer modificaciones a los planos sin la autorización de los profesionales encargados.
• Este plano anula los anteriores a esta fecha.
• Verificar y controlar medidas en obra.
• Todos los elementos estructurales, hidráulicos y eléctricos deben ser ejecutados según diseños y/o cálculos del técnico respectivo.
• En caso de diferencia con los planos técnicos estructurales, se debe consultar a los arquitectos encargados.

Rev	Fecha	Concepto	Dibujó	Revisó	Aprobó

Proyecto
Mejoramiento del Parque Recreativo Activo Cancha Microfútbol La Cumbre

Dirección: CL 69 CR 143 - 200

Contiene
Secciones Propuesta General

Fase I ☐ Fase II ☐ Fase III ☒
Prefactibilidad Factibilidad Diseño, estudios de
detalles y aprobaciones

Nombre y ruta de archivo
Vna
Escala Especificada Fecha Noviembre de 2025
14 14