
PLANTA ESTRUCTURA DE CUBIERTA

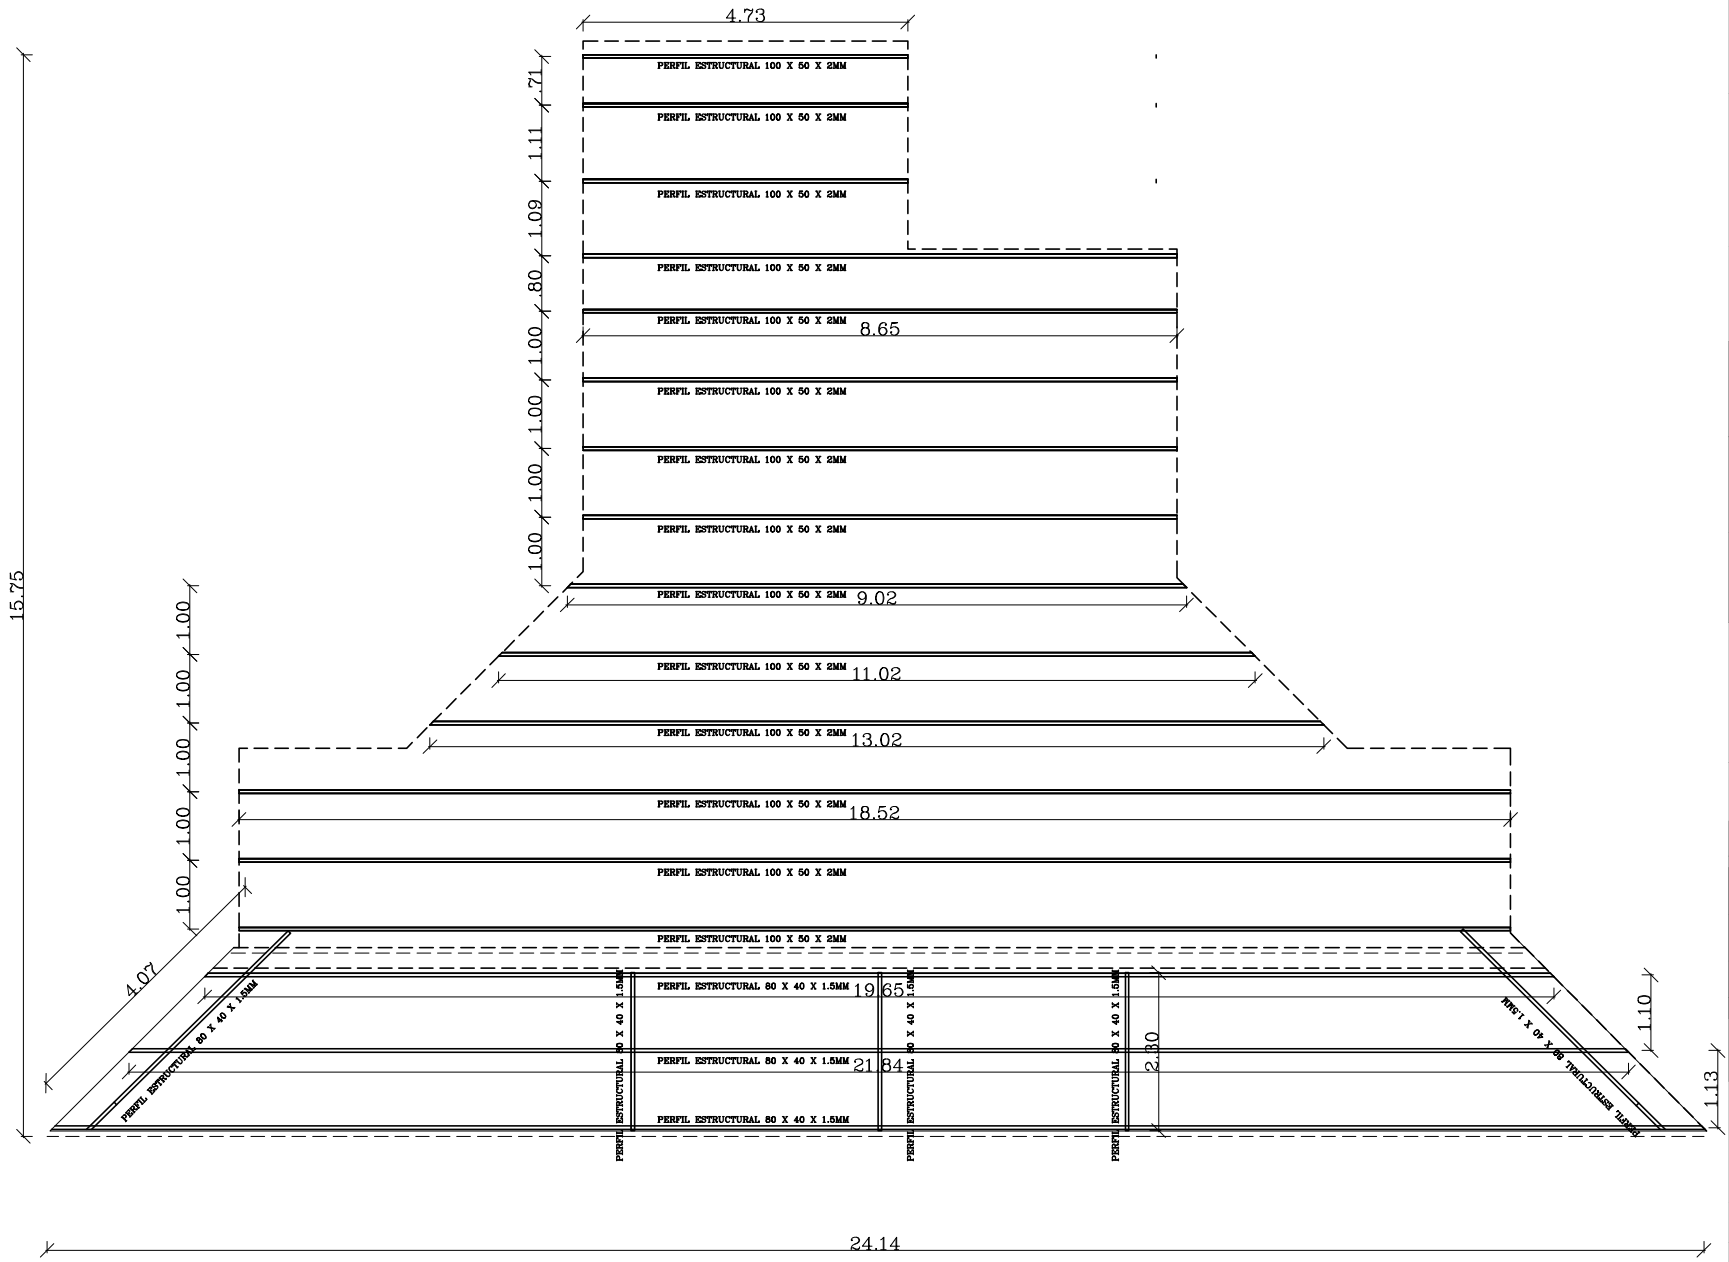

CENTRO AMBIENTAL Y ECOTURISTICO DEL NORORIENTE AMAZONICO (CAENA) SENA – REGIONAL GUAINIA

DEPARTAMENTO DEL GUAINIA

MUNICIPIO DE INIRIDA

BARRIO PRIMAVERA II

CONTIENE:

PLANTA ESTRUCTURA

PROYECTÓ:

Firmado digitalmente por HOLMER RICARDO ERAZO ORTIZ

RICARDO ERAZO ORTIZ
ARQ. DE APOYO GRUPO DE INFRAESTRUCTURA

DIBUJÓ:

RICARDO ERAZO ORTIZ

APROBÓ:

FERNANDO GONZÁLEZ.
SUBDIRECTOR DE CENTRO REGIONAL GUAINIA

OBJETO PROYECTO:


CONTRATAR LAS ADECUACIONES DE LAS INSTALACIONES DONDE FUNCIONA BIENESTAR AL APRENDIZ, CUBIERTAS Y OTROS ESPACIOS DEL CENTRO AMBIENTAL Y ECOTURÍSTICO DEL NORORIENTE AMAZÓNICO - SENA REGIONAL GUAINÍA

ESCALA 1:200

JUNIO DE 2026

E – 1

PLANTA ARQUITECTÓNICA

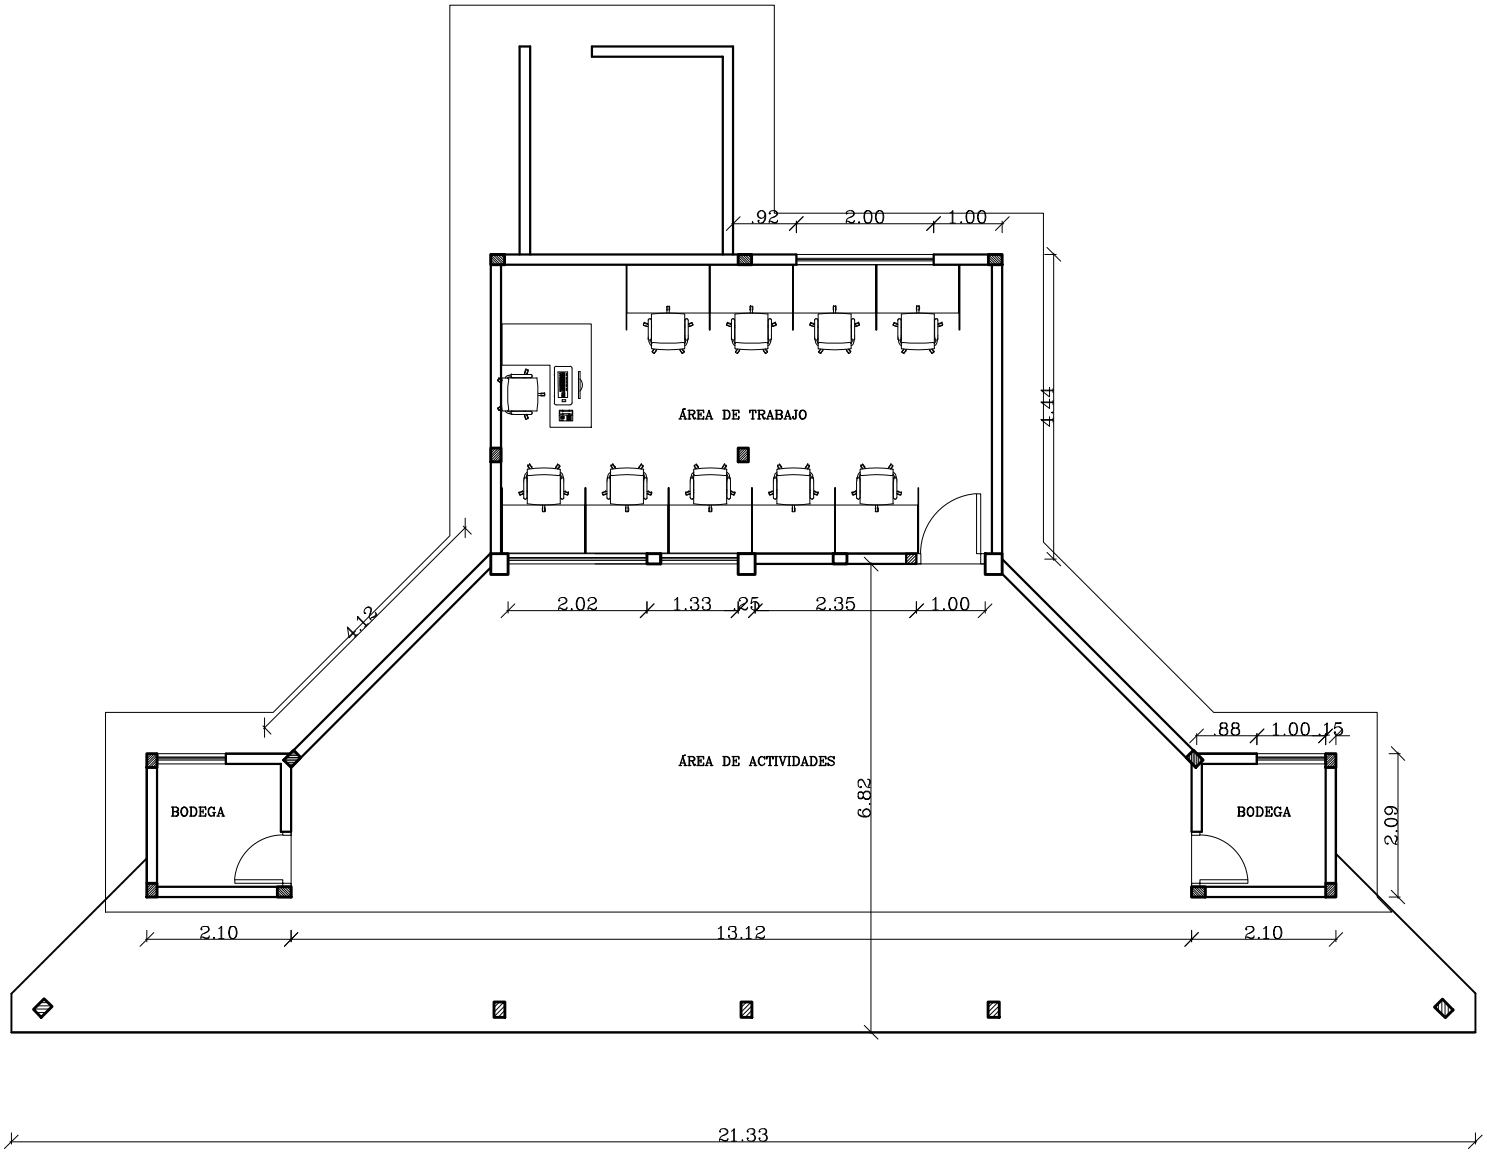

CENTRO AMBIENTAL Y ECOTURISTICO DEL NORORIENTE AMAZONICO (CAENA) SENA – REGIONAL GUAINIA

DEPARTAMENTO DEL GUAINIA

MUNICIPIO DE INIRIDA

BARRIO PRIMAVERA II

CONTIENE:

PLANTA ARQUITECTÓNICA

PROYECTÓ:

Firmado digitalmente por HOLMER RICARDO ERAZO ORTIZ

RICARDO ERAZO ORTIZ
ARQ. DE APOYO GRUPO DE INFRAESTRUCTURA

DIBUJÓ:

RICARDO ERAZO ORTIZ

APROBÓ:

FERNANDO GONZÁLEZ.
SUBDIRECTOR DE CENTRO REGIONAL GUAINIA

OBJETO PROYECTO:


CONTRATAR LAS ADECUACIONES DE LAS INSTALACIONES DONDE FUNCIONA BIENESTAR AL APRENDIZ, CUBIERTAS Y OTROS ESPACIOS DEL CENTRO AMBIENTAL Y ECOTURÍSTICO DEL NORORIENTE AMAZÓNICO - SENA REGIONAL GUAINÍA

ESCALA 1:200

JUNIO DE 2026

A – 1

PLANTA DE CUBIERTAS

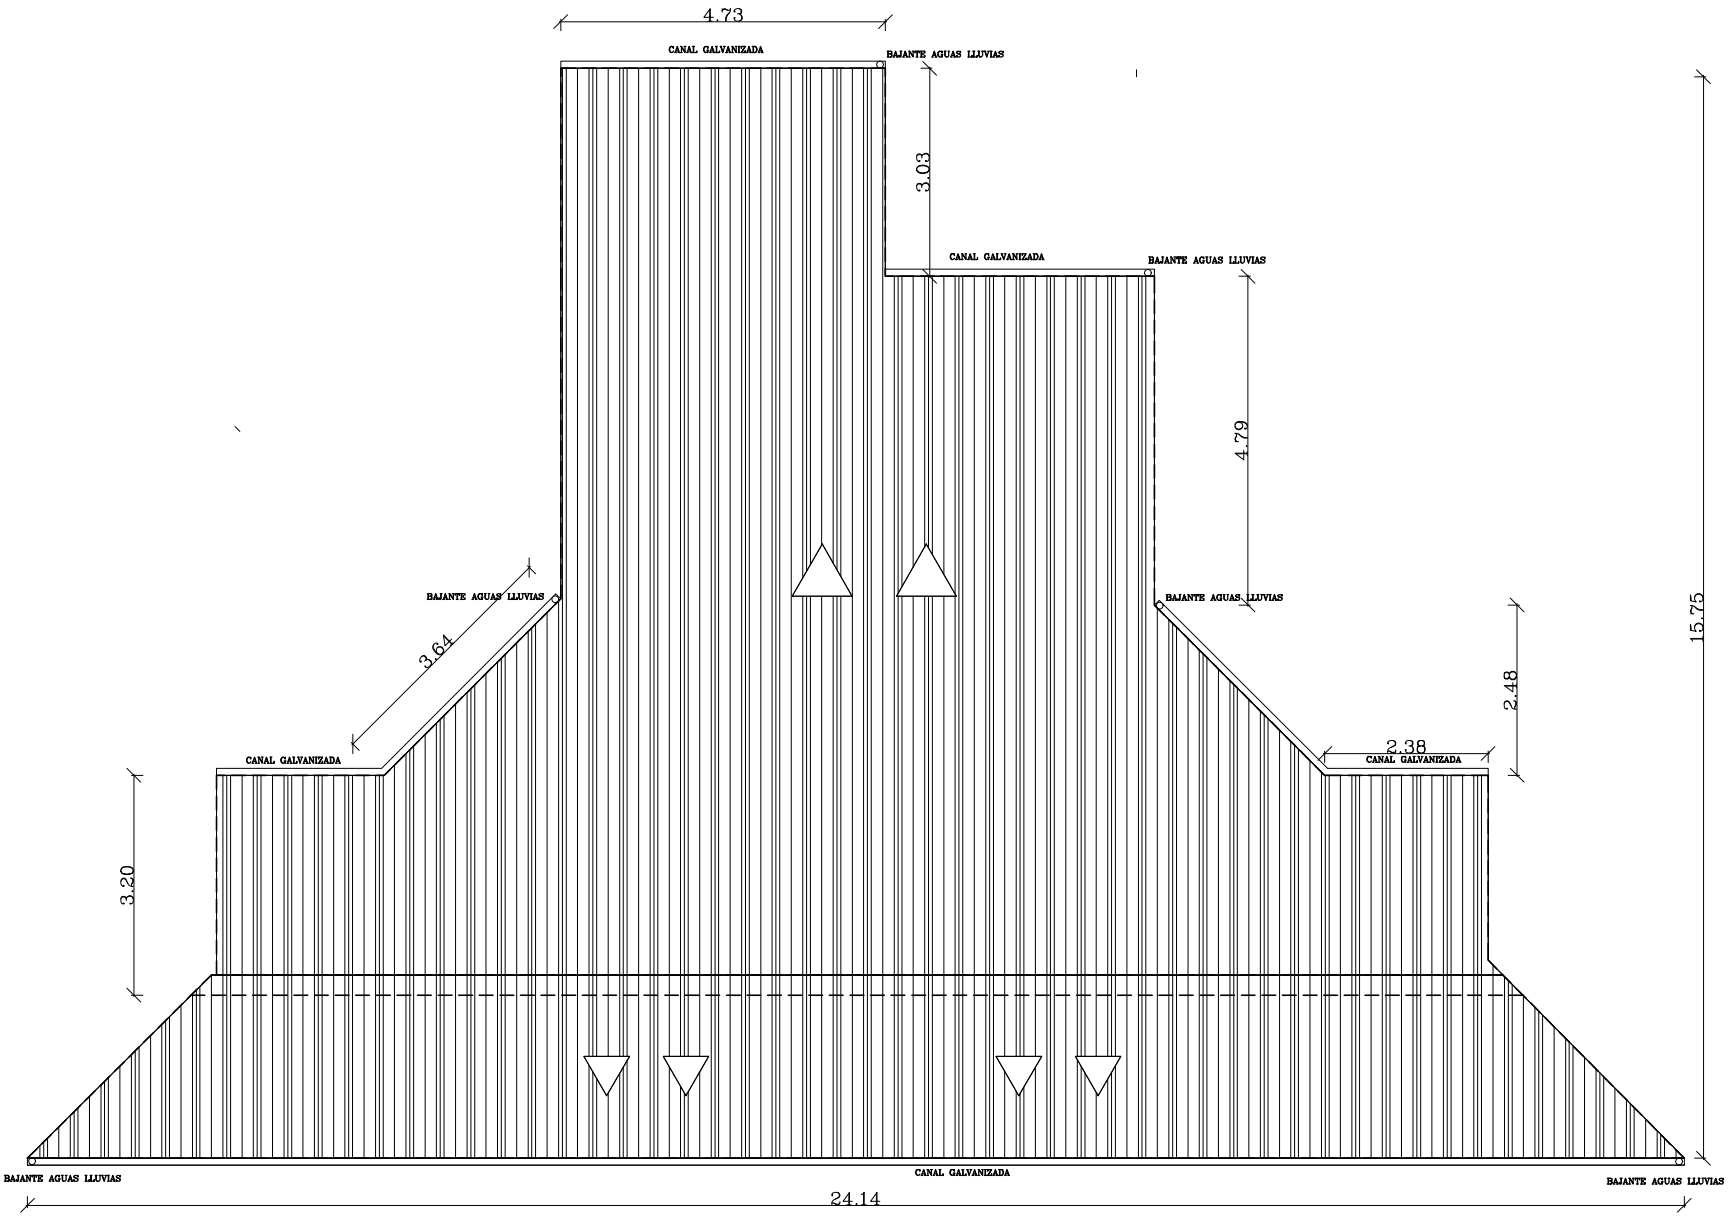

CENTRO AMBIENTAL Y ECOTURISTICO DEL NORORIENTE AMAZONICO (CAENA) SENA – REGIONAL GUAINIA

DEPARTAMENTO DEL GUAINIA

MUNICIPIO DE INIRIDA

BARRIO PRIMAVERA II

CONTIENE:

PLANTA ARQUITECTÓNICA

PROYECTÓ:

Firmado digitalmente por HOLMER RICARDO ERAZO ORTIZ

RICARDO ERAZO ORTIZ
ARQ. DE APOYO GRUPO DE INFRAESTRUCTURA

DIBUJÓ:

RICARDO ERAZO ORTIZ

APROBÓ:

FERNANDO GONZÁLEZ.
SUBDIRECTOR DE CENTRO REGIONAL GUAINIA

OBJETO PROYECTO:


CONTRATAR LAS ADECUACIONES DE LAS INSTALACIONES DONDE FUNCIONA BIENESTAR AL APRENDIZ, CUBIERTAS Y OTROS ESPACIOS DEL CENTRO AMBIENTAL Y ECOTURÍSTICO DEL NORORIENTE AMAZÓNICO - SENA REGIONAL GUAINÍA

ESCALA 1:200

JUNIO DE 2026

A– 2

PLANTA DE CUBIERTAS BLOQUE DE DOS PISOS

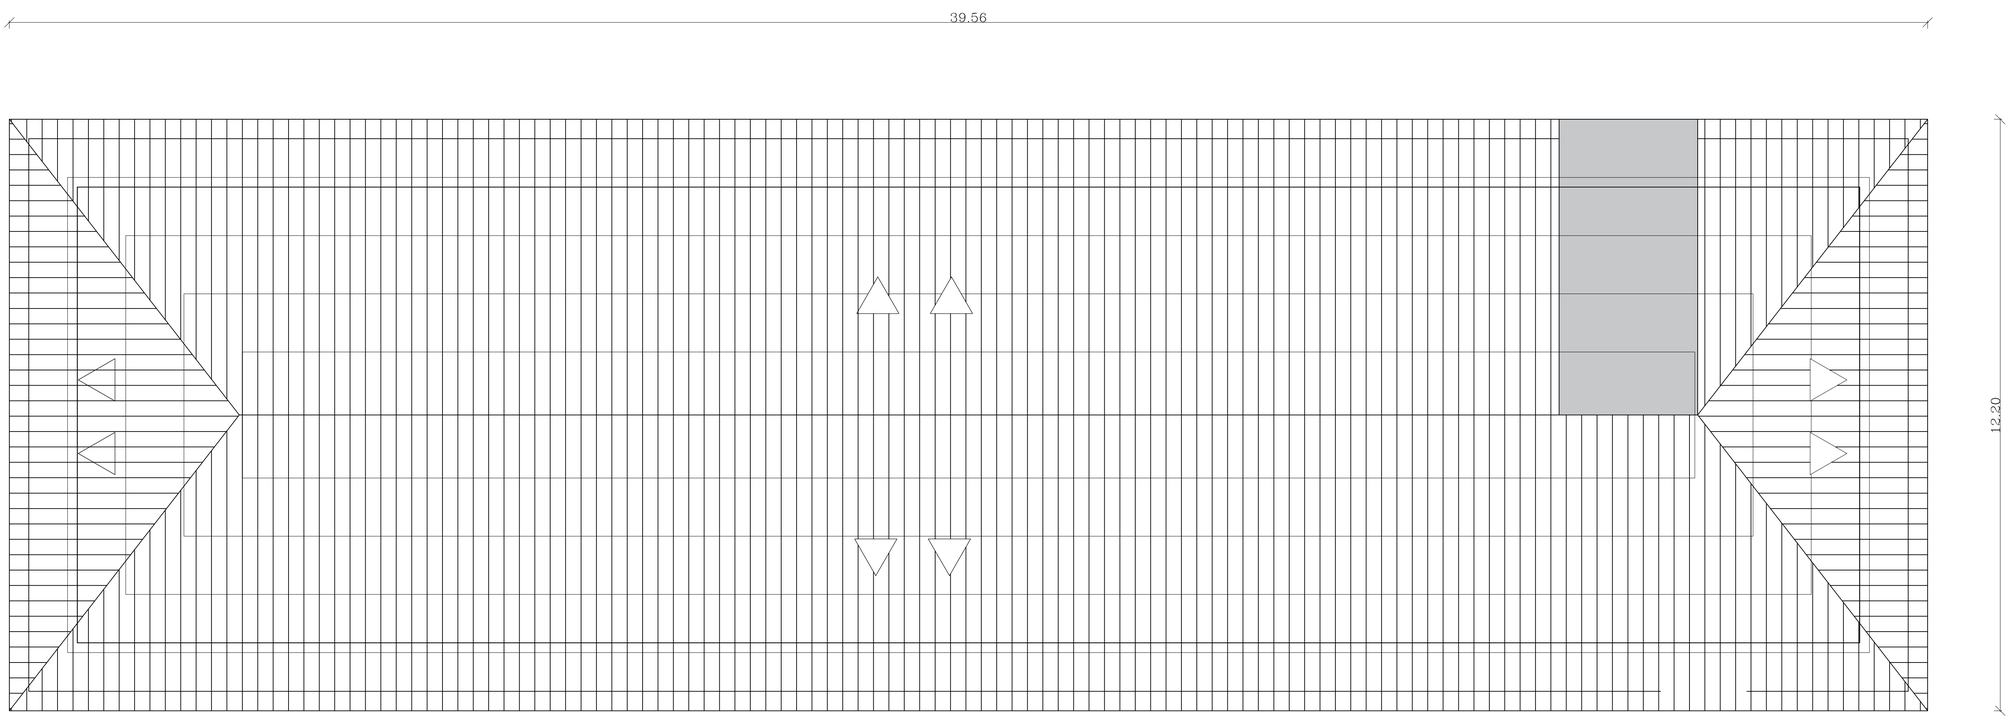

CENTRO AMBIENTAL Y ECOTURISTICO DEL NORORIENTE AMAZONICO (CAENA) SENA – REGIONAL GUAINIA

DEPARTAMENTO DEL GUAINIA

MUNICIPIO DE INIRIDA

BARRIO PRIMAVERA II

CONTIENE:

PLANTA ARQUITECTÓNICA

PROYECTÓ:

Firmado digitalmente por HOLMER RICARDO ERAZO ORTIZ

RICARDO ERAZO ORTIZ
ARQ. DE APOYO GRUPO DE INFRAESTRUCTURA

DIBUJÓ:

RICARDO ERAZO ORTIZ

APROBÓ:

FERNANDO GONZÁLEZ.
SUBDIRECTOR DE CENTRO REGIONAL GUAINIA

OBJETO PROYECTO:


CONTRATAR LAS ADECUACIONES DE LAS INSTALACIONES DONDE FUNCIONA BIENESTAR AL APRENDIZ, CUBIERTAS Y OTROS ESPACIOS DEL CENTRO AMBIENTAL Y ECOTURÍSTICO DEL NORORIENTE AMAZÓNICO - SENA REGIONAL GUAINÍA

ESCALA 1:200

JUNIO DE 2026

A – 3

CORTE TRANSVERSAL

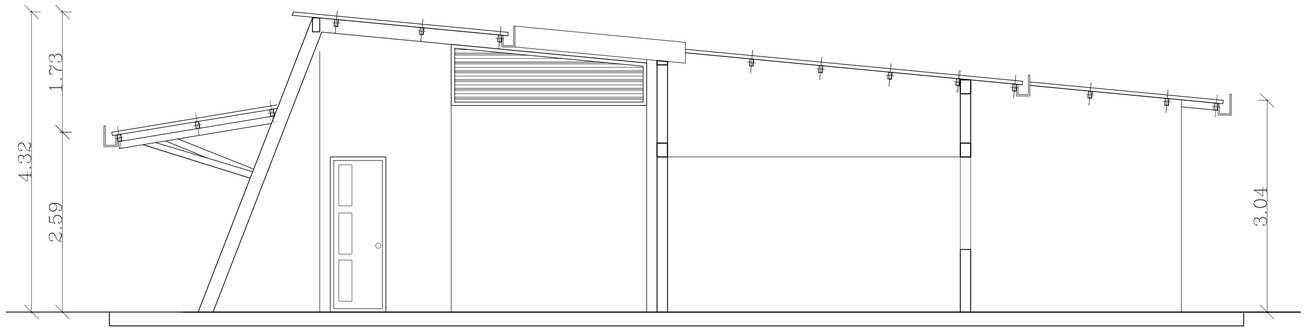

CENTRO AMBIENTAL Y ECOTURISTICO DEL NORORIENTE AMAZONICO (CAENA) SENA – REGIONAL GUAINIA

DEPARTAMENTO DEL GUAINIA

MUNICIPIO DE INIRIDA

BARRIO PRIMAVERA II

CONTIENE:

PLANTA ARQUITECTÓNICA

PROYECTÓ:

Firmado digitalmente por HOLMER RICARDO ERAZO ORTIZ

RICARDO ERAZO ORTIZ
ARQ. DE APOYO GRUPO DE INFRAESTRUCTURA

DIBUJÓ:

RICARDO ERAZO ORTIZ

APROBÓ:

FERNANDO GONZÁLEZ.
SUBDIRECTOR DE CENTRO REGIONAL GUAINIA

OBJETO PROYECTO:


CONTRATAR LAS ADECUACIONES DE LAS INSTALACIONES DONDE FUNCIONA BIENESTAR AL APRENDIZ, CUBIERTAS Y OTROS ESPACIOS DEL CENTRO AMBIENTAL Y ECOTURÍSTICO DEL NORORIENTE AMAZÓNICO - SENA REGIONAL GUAINÍA

ESCALA 1:200

JUNIO DE 2026

A – 3

PLANTA DE CUBIERTAS AMBIENTE DE COCINA, ARCHIVO Y ALMACÉN

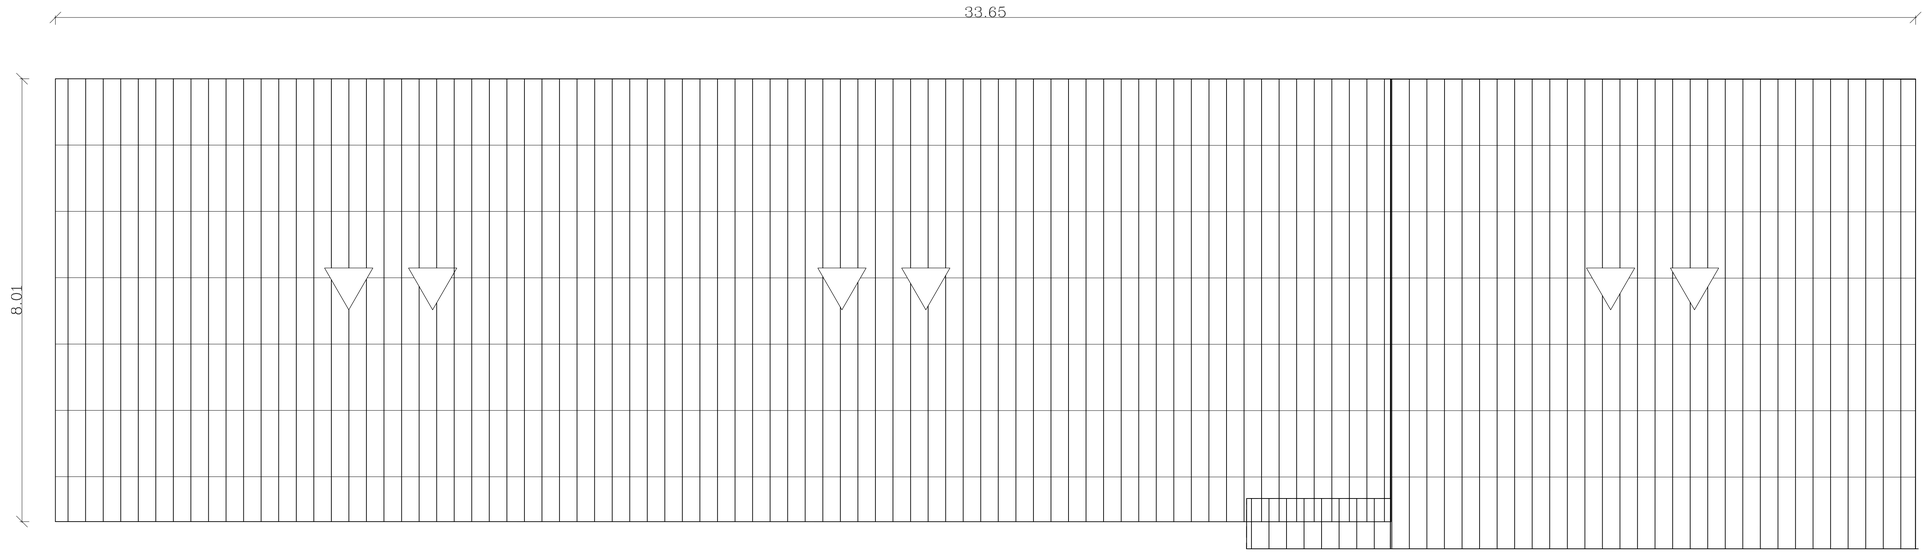

CENTRO AMBIENTAL Y ECOTURISTICO DEL NORORIENTE AMAZONICO (CAENA) SENA – REGIONAL GUAINIA

DEPARTAMENTO DEL GUAINIA

MUNICIPIO DE INIRIDA

BARRIO PRIMAVERA II

CONTIENE:

PLANTA ARQUITECTÓNICA

PROYECTÓ:

Firmado digitalmente por HOLMER RICARDO ERAZO ORTIZ

RICARDO ERAZO ORTIZ
ARQ. DE APOYO GRUPO DE INFRAESTRUCTURA

DIBUJÓ:

RICARDO ERAZO ORTIZ

APROBÓ:

FERNANDO GONZÁLEZ.
SUBDIRECTOR DE CENTRO REGIONAL GUAINIA

OBJETO PROYECTO:

CONTRATAR LAS ADECUACIONES DE LAS INSTALACIONES DONDE FUNCIONA BIENESTAR AL APRENDIZ, CUBIERTAS Y OTROS ESPACIOS DEL CENTRO AMBIENTAL Y ECOTURÍSTICO DEL NORORIENTE AMAZÓNICO - SENA REGIONAL GUAINIA

ESCALA 1:200

JUNIO DE 2026

A – 4

PLANTA INS. ELÉCTRICAS


CONVENCIONES

SALIDAS PARA ILUMINACION

- F — FOTOCONTROL
- R — RELOJ TEMPORIZADOR
- SENSOR MOVIMIENTO
- CP — CONTROL PUERTA ELECTRICA
- TABLERO ELECTRICO
- PANEL CONTROL ALUMBRADO
- STRIP TELEFONICO
- GABINETE DE COMUNICACIONES
- VARILLA COPPER WELD ø5/8"X8'
- LED 33W — BALA LED 33W
- LED 18W — BALA LED 18W LAMPARA EMERGENCIA
- TIPO TORTUGA — METALAR 150 W.
- APLIQUE — LAMPARA LED 48W
- ROSETA
- BALA — LAMPARA SODIO 150 W.
- FLUORESCENTE

SALIDAS PARA TOMACORRIENTES

- DOBLE
- CON FALLA A TIERRA
- PATA TRABADA
- REGULADA
- TRIFASICA
- CONTROLADO PARCIALMENTE
- TRIFASICA ESPECIAL
- DOBLE DE PISO
- BIFASICA DE PISO
- ESPECIAL DE PISO

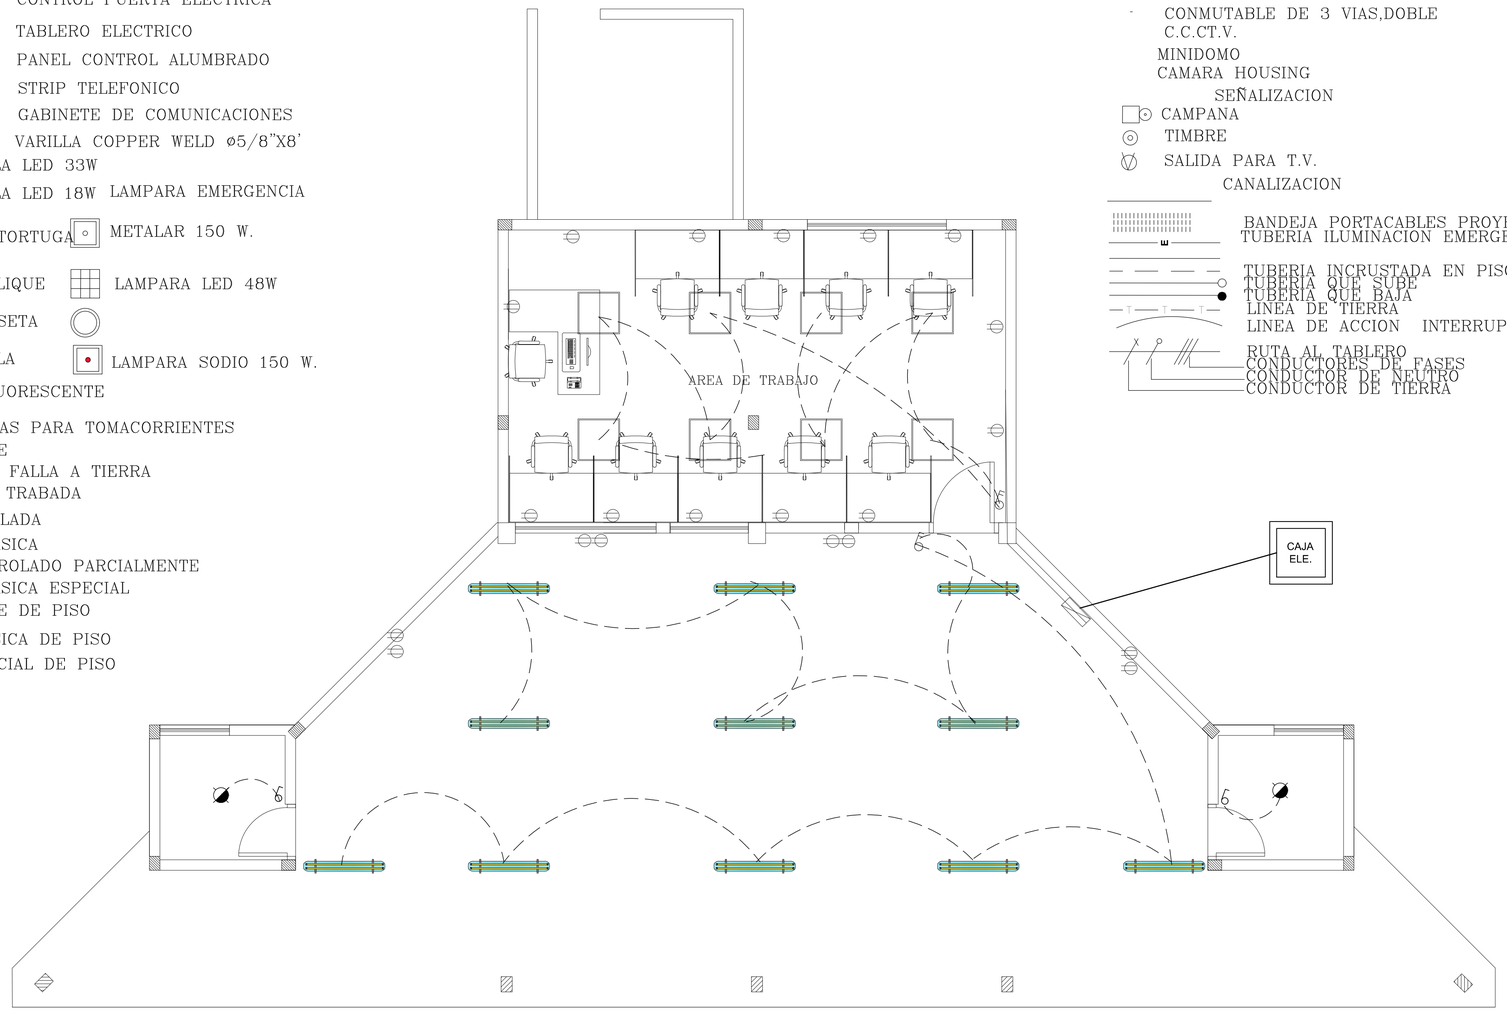

SALIDAS PARA TELEFONOS Y CITOFONOS

- VOZ Y /O DATOS
- D — DIRECTO
- TELEFONO
- CAJA DE PASO A MUBLE
- CP — CITOFONO PORTERO
- CANTONERA 12V
- 07V-49 — PISO–VOZ/DATOS–NUMERO

- SENCILLO
- DOBLE
- SP — PULSADOR
- CONMUTABLE DE 3 VIAS
- CONMUTABLE DE 3 VIAS,DOBLE C.C.CT.V.
- MINIDOMO
- CAMARA HOUSING

SEÑALIZACION

- CAMPANA
- TIMBRE
- SALIDA PARA T.V.

CANALIZACION

- BANDEJA PORTACABLES PROYECTADA
- TUBERIA ILUMINACION EMERGENCIA
- TUBERIA INCRUSTADA EN PISO
- TUBERIA QUE SUBE
- TUBERIA QUE BAJA
- LINEA DE TIERRA
- LINEA DE ACCION — INTERRUPTOR
- RUTA AL TABLERO
- CONDUCTORES DE FASES
- CONDUCTOR DE NEUTRO
- CONDUCTOR DE TIERRA

CENTRO AMBIENTAL Y ECOTURISTICO DEL NORORIENTE AMAZONICO (CAENA) SENA – REGIONAL GUAINIA

DEPARTAMENTO DEL GUAINIA

MUNICIPIO DE INIRIDA

BARRIO PRIMAVERA II

CONTIENE:

PLANTA ARQUITECTÓNICA

PROYECTÓ:

Firmado digitalmente por HOLMER RICARDO ERAZO ORTIZ

RICARDO ERAZO ORTIZ
ARQ. DE APOYO GRUPO DE INFRAESTRUCTURA

DIBUJÓ:

RICARDO ERAZO ORTIZ

APROBÓ:

FERNANDO GONZÁLEZ.
SUBDIRECTOR DE CENTRO REGIONAL GUAINIA

OBJETO PROYECTO:

CONTRATAR LAS ADECUACIONES DE LAS INSTALACIONES DONDE FUNCIONA BIENESTAR AL APRENDIZ, CUBIERTAS Y OTROS ESPACIOS DEL CENTRO AMBIENTAL Y ECOTURÍSTICO DEL NORORIENTE AMAZÓNICO - SENA REGIONAL GUAINÍA

ESCALA 1:200

JUNIO DE 2026

E – 1