

PARTES DE UNA FACHADA

ALEROS

CANAL / CANALETA

CORNIZA

VENTANAS

REJAS

ALFAJÍA


BAJANTES
A.L.L.


PUERTAS


MORTEROS /
REVOQUE


ZÓCALO

MEDIDORES
(no se distinguen
claramente)

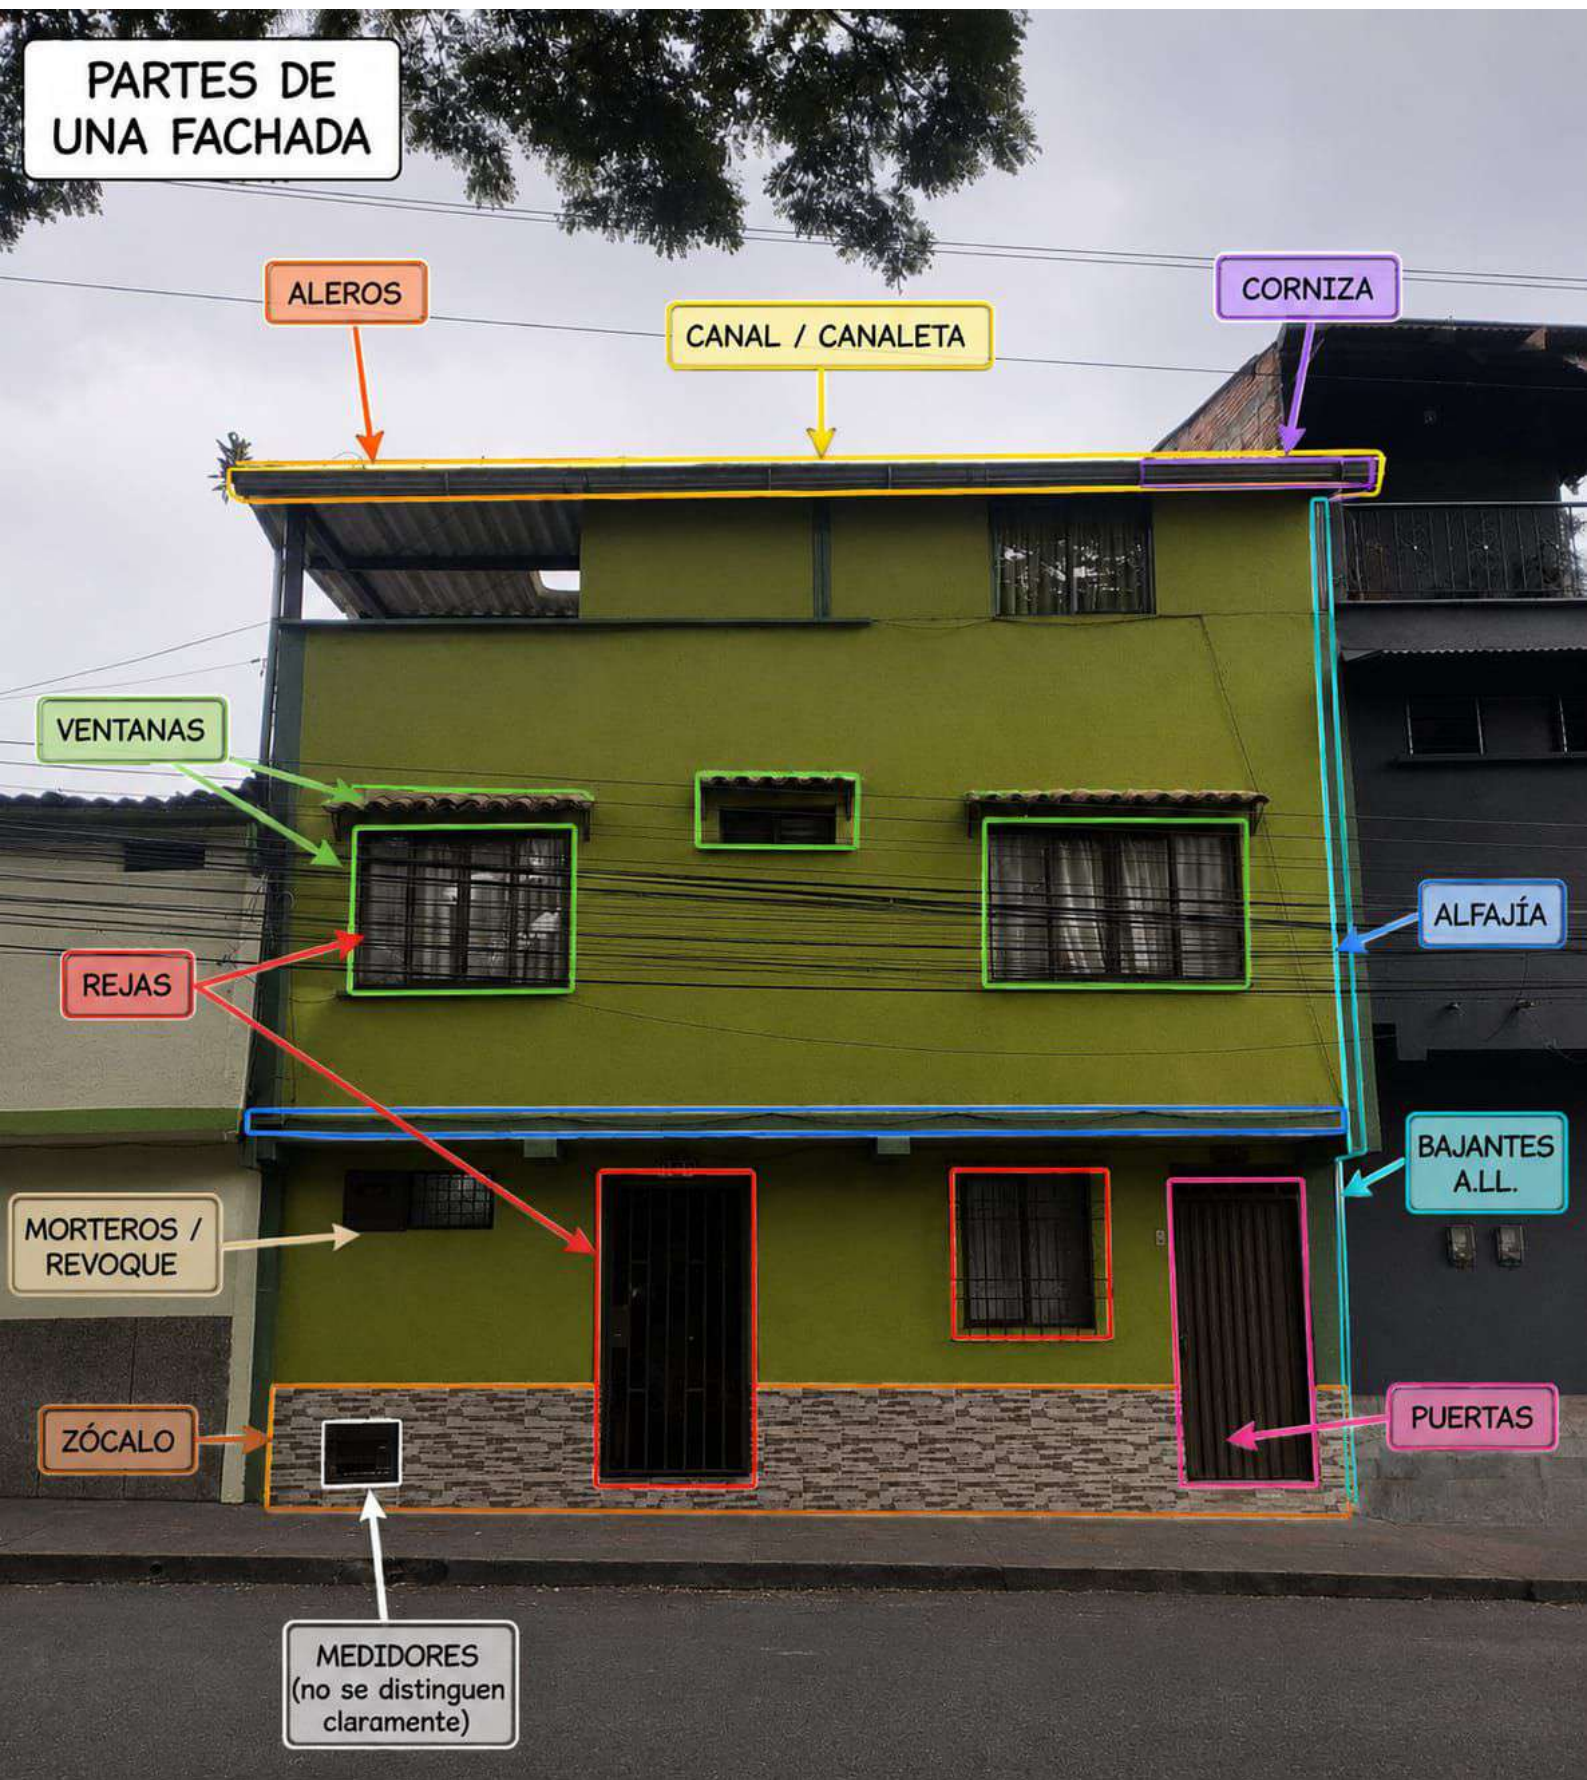

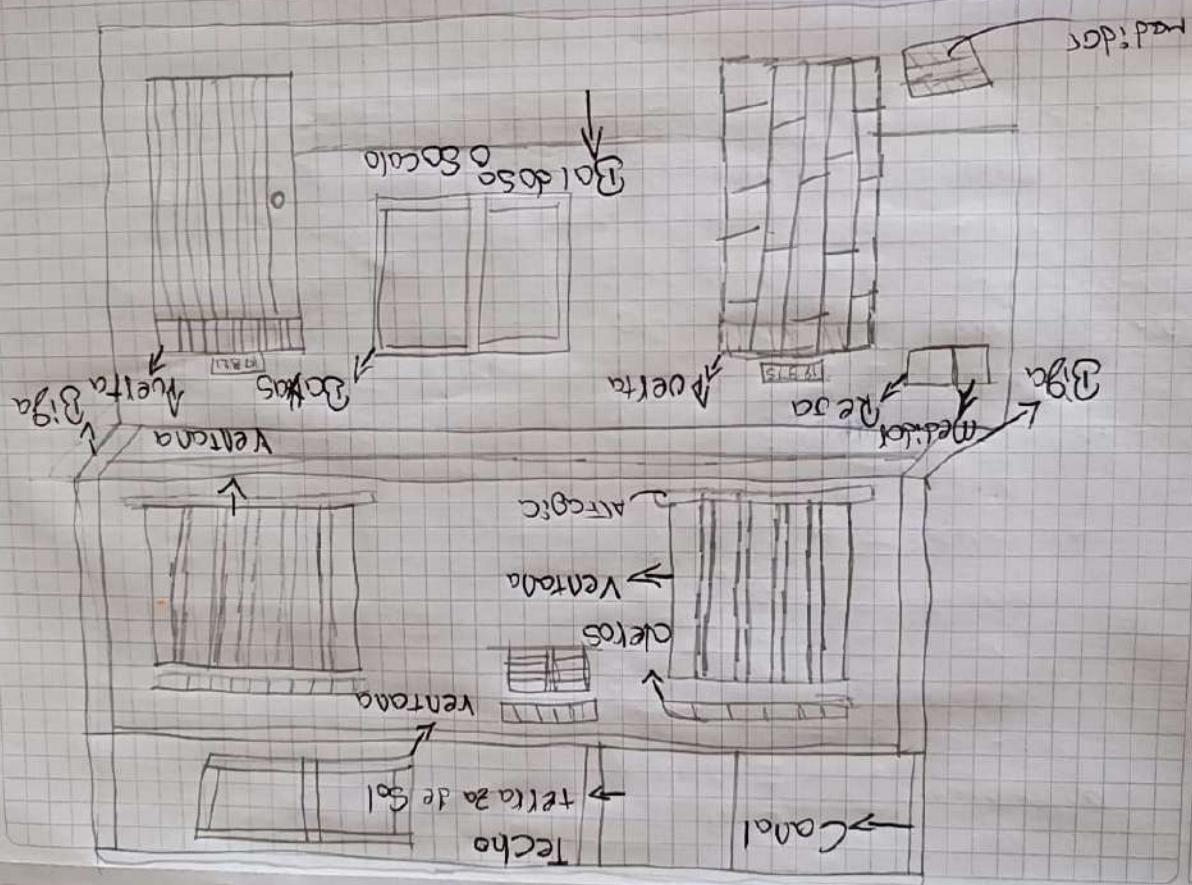

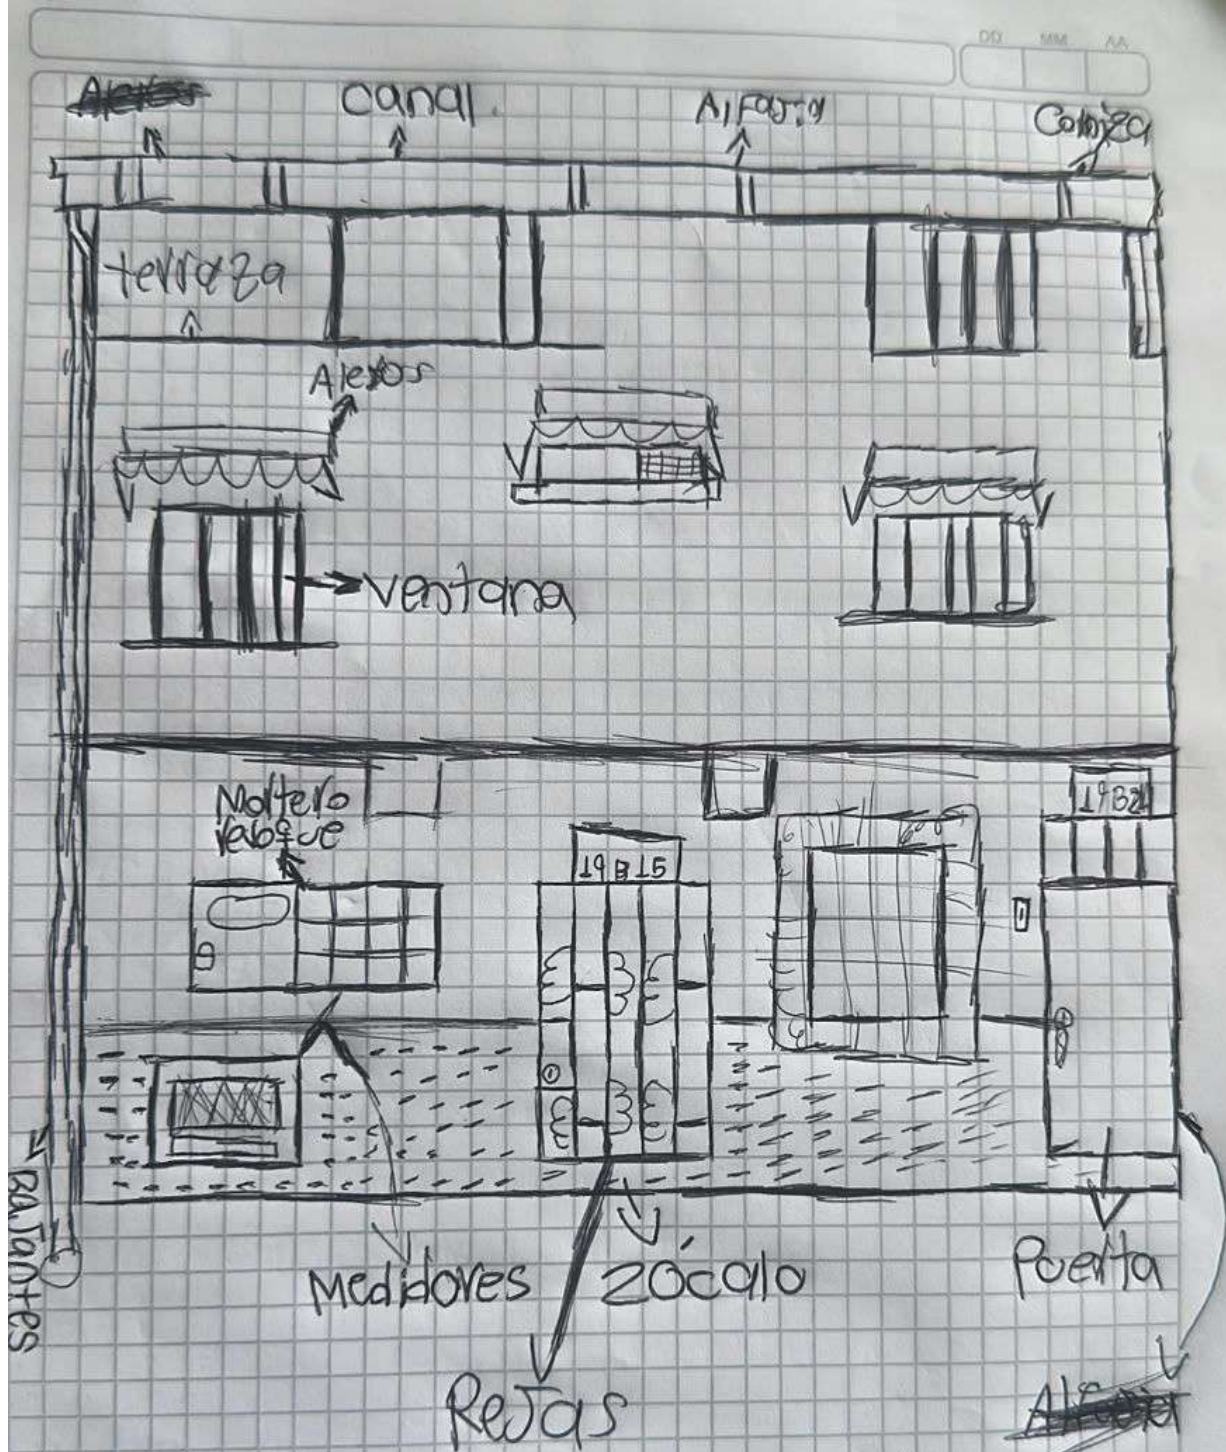

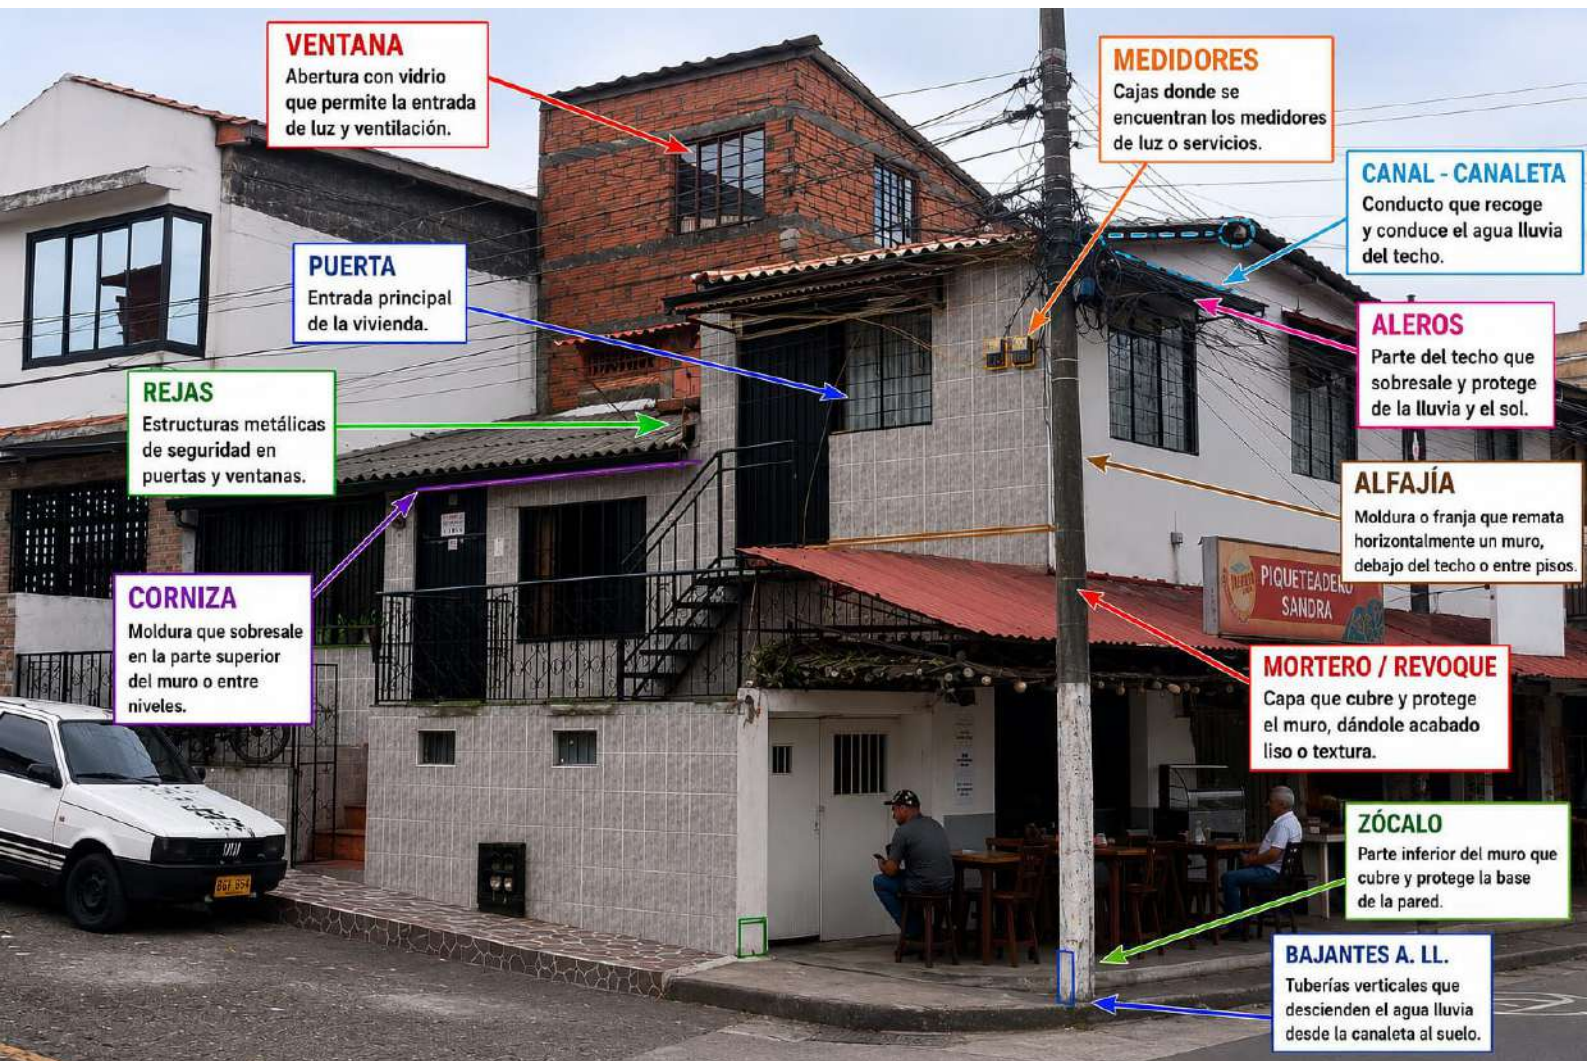

VENTANA

Abertura con vidrio que permite la entrada de luz y ventilación.

PUERTA

Entrada principal de la vivienda.

REJAS

Estructuras metálicas de seguridad en puertas y ventanas.

CORNIZA

Moldura que sobresale en la parte superior del muro o entre niveles.

MEDIDORES

Cajas donde se encuentran los medidores de luz o servicios.

CANAL - CANALETA

Conducto que recoge y conduce el agua lluvia del techo.

ALEROS

Parte del techo que sobresale y protege de la lluvia y el sol.

ALFAJÍA

Moldura o franja que remata horizontalmente un muro, debajo del techo o entre pisos.

MORTERO / REVOQUE

Capa que cubre y protege el muro, dándole acabado liso o textura.

ZÓCALO

Parte inferior del muro que cubre y protege la base de la pared.

BAJANTES A. LL.

Tuberías verticales que descenden el agua lluvia desde la canaleta al suelo.

Timemark
Foto 100% Real



13:25

29/07/2026

Mié

Cra. 23b # 17A-17, Pereira, Risaralda

Timemark
Foto 100% Real

© R3BMDL2LLXA22M Timemark Verified



13:23

08/07/2026

Mie

Cra. 23b # 17A-17, Pereira, Risaralda

Timemark
Foto 100% Real

© ATBADGCCRRLLKB Timemark Verified



13:23

08/07/2026

Mié

Cra. 23b # 17A-17, Pereira, Risaralda

Timemark
Foto 100% Real



11:22

09/07/2026

Jue

Cra. 23b # 17A-3, Pereira, Risaralda

© U6G3L3UL4D4LH9 Timemark Verified

Timemark
Foto 100% Real

© K4PNT4UwRUA3BK Timemark Verified



11:34

09/07/2026

Jue

Cra. 23 #19-33 Local 2, Pereira, Risaralda

Timemark
Foto 100% Real



12:02

09/07/2026

Jue

Cra. 23 #19-33 Local 2, Pereira, Risaralda

© N3C3CBTL4H6U39 Timemark Verified

Timemark
Foto 100% Real



12:03

09/07/2026

Jue

Cra. 23 #19-33 Local 2, Pereira, Risaralda

Timemark

Foto 100% Real

© KTM4wWTDBGw9YM Timemark Verified



12:03

09/07/2026

Jue

Cra. 23 #19-33 Local 2, Pereira, Risaralda

Timemark
Foto 100% Real



12:41

09/07/2026

Jue

Cra. 23b # 17A-3, Pereira, Risaralda

© XB61TCD9XKK2NR Timemark Verified

Timemark

Foto 100% Real

© A6EEP1LGYBTHX4 Timemark Verified




12:55

09/07/2026

Jue

Cra. 23b # 17A-3, Pereira, Risaralda

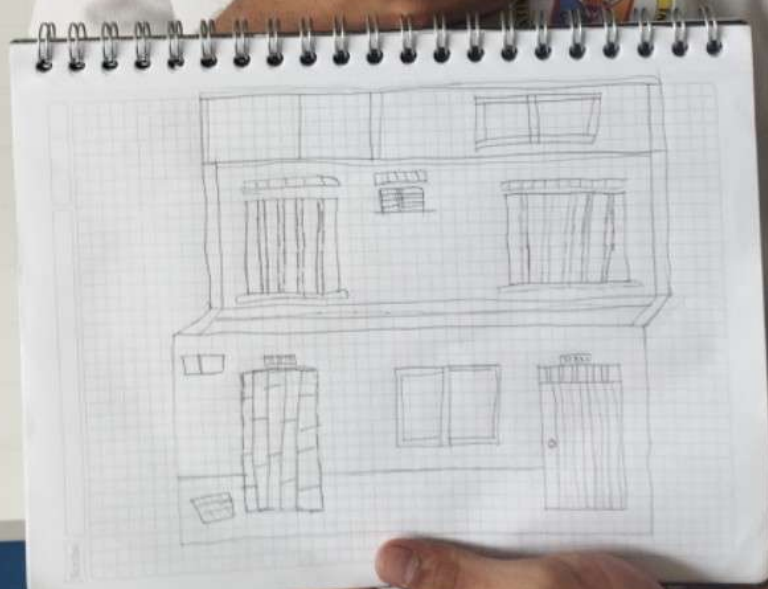



12:56

09/07/2026

Jue

Cra. 23b # 17A-3, Pereira, Risaralda



12:56

09/07/2026

Jue

Cra. 23b # 17A-3, Pereira, Risaralda

Timemark

Foto 100% Real

© PBMPwMM13HA9AE Timemark Verified




12:56

09/07/2026

Jue

Cra. 23b # 17A-3, Pereira, Risaralda

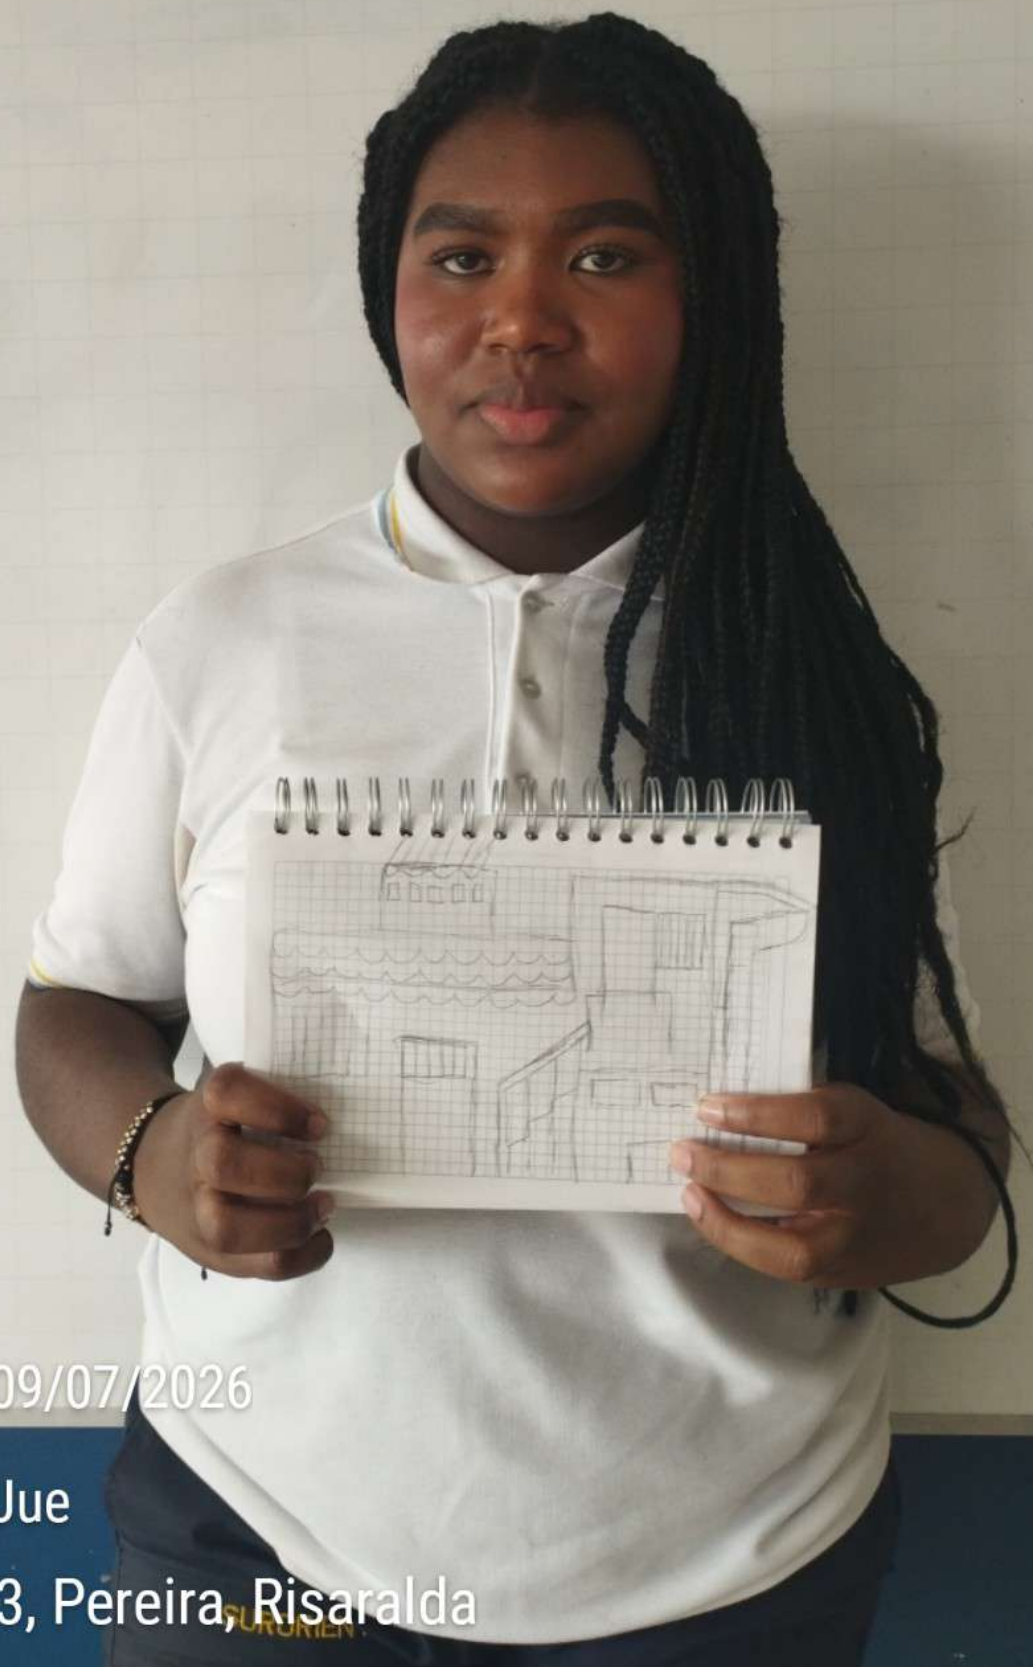

12:57 | 09/07/2026
Jue

Cra. 23b # 17A-3, Pereira, Risaralda

Timemark

Foto 100% Real

© MNND6TRGBNTGMH Timemark Verified



12:57

09/07/2026

Jue

Cra. 23b # 17A-3, Pereira, Risaralda




12:57

09/07/2026

Jue

Cra. 23b # 17A-3, Pereira, Risaralda

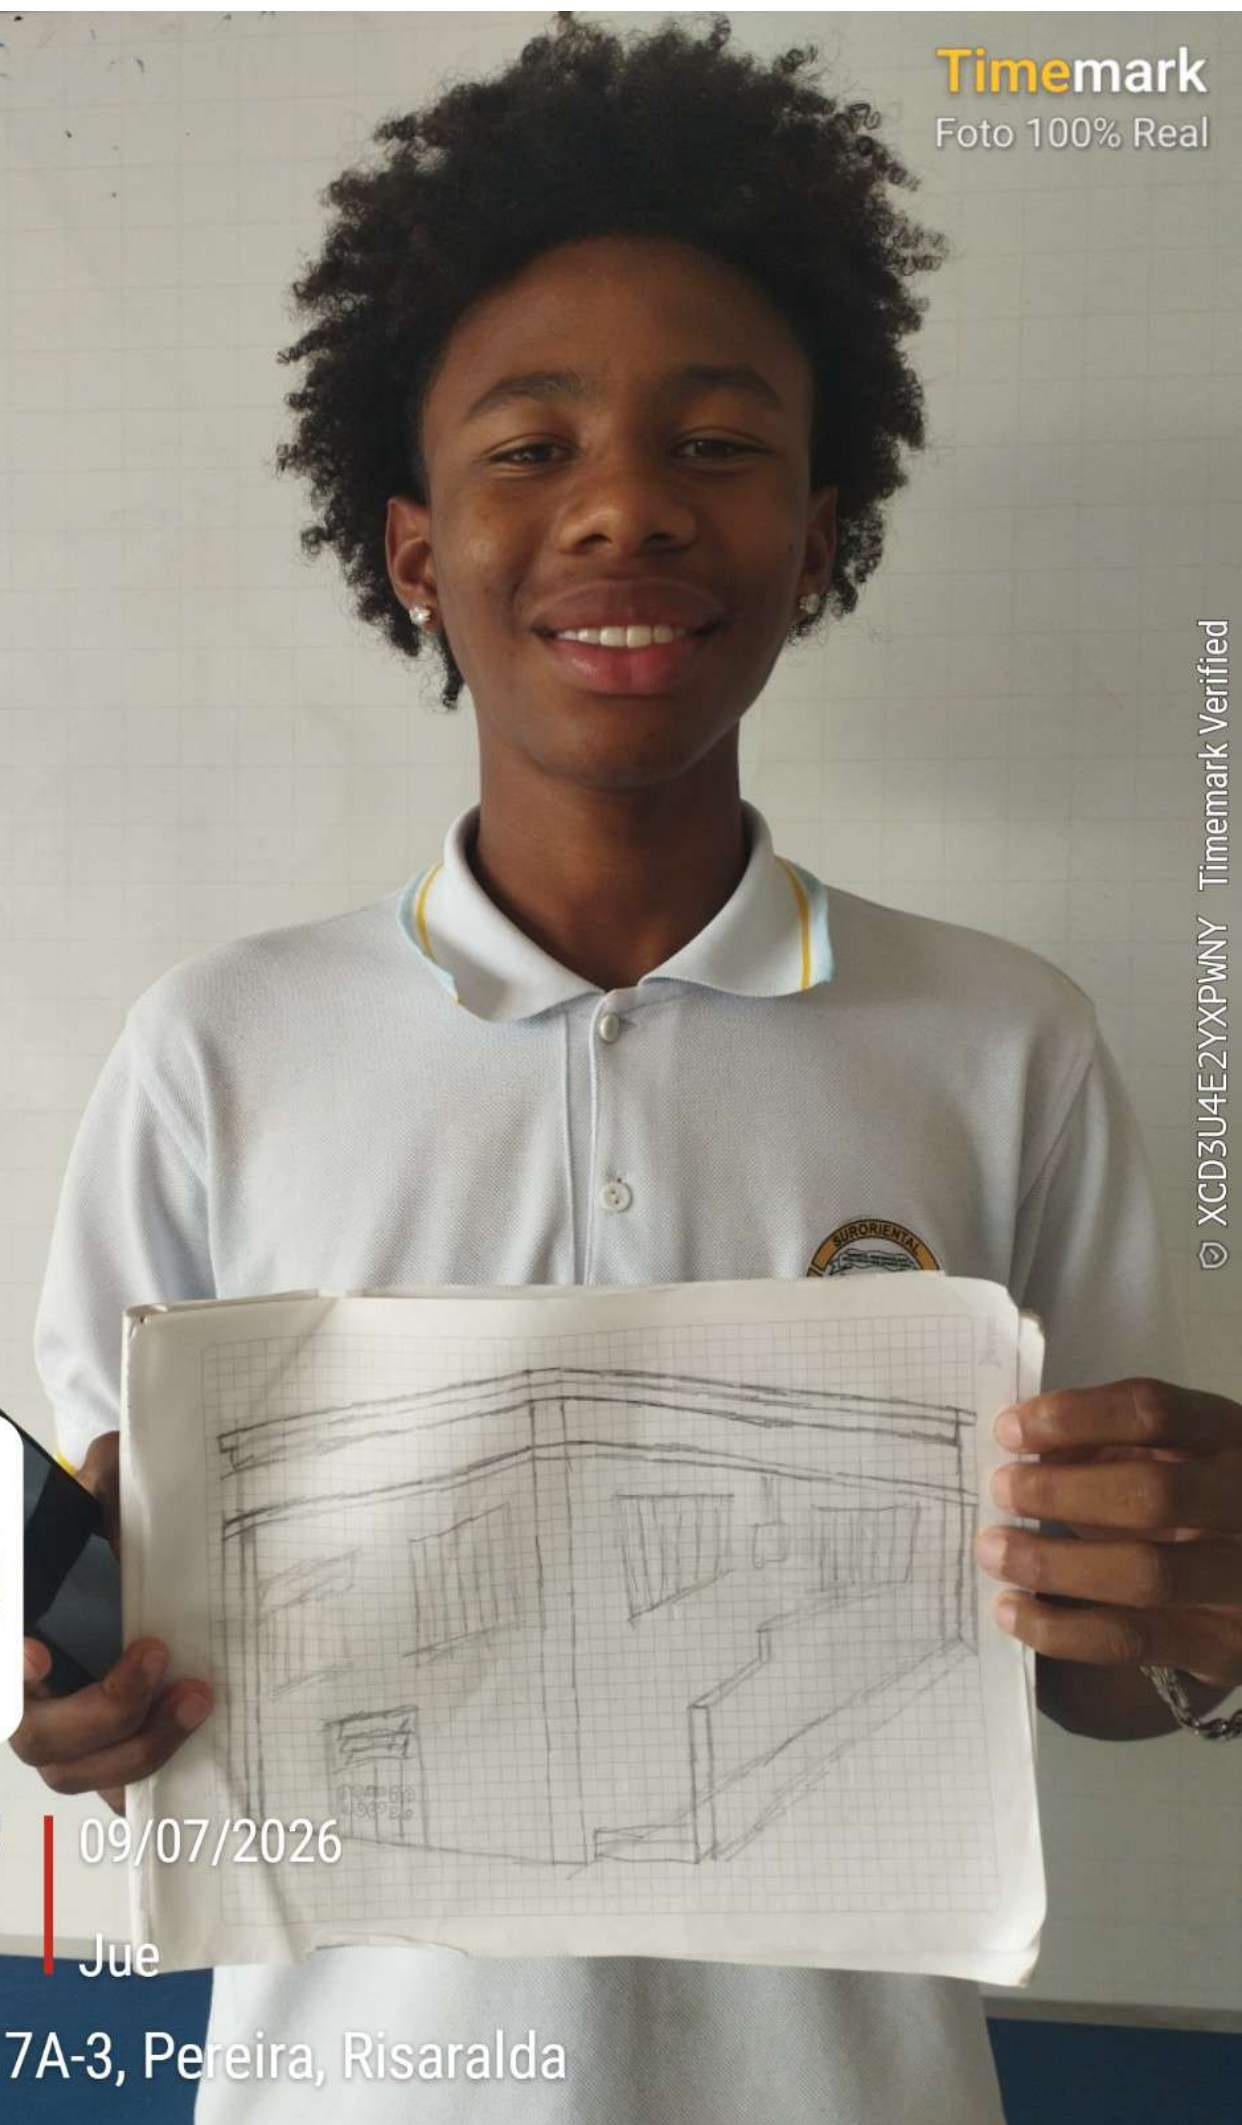



12:58

09/07/2026

Jue

Cra. 23b # 17A-3, Pereira, Risaralda

Timemark

Foto 100% Real



© Y3M2M3BLGGPYwG Timemark Verified



12:58

09/07/2026

Jue

Cra. 23b # 17A-3, Pereira, Risaralda



12:58

09/07/2026

Jue

Cra. 23b # 17A-3, Pereira, Risaralda



Timemark

Foto 100% Real

© LMM4YHG4X4WPMB Timemark Verified



12:58

09/07/2026


Jue

Cra. 23b # 17A-3, Pereira, Risaralda

Timemark

Foto 100% Real

© X9TLw6K99DKUP1 Timemark Verified

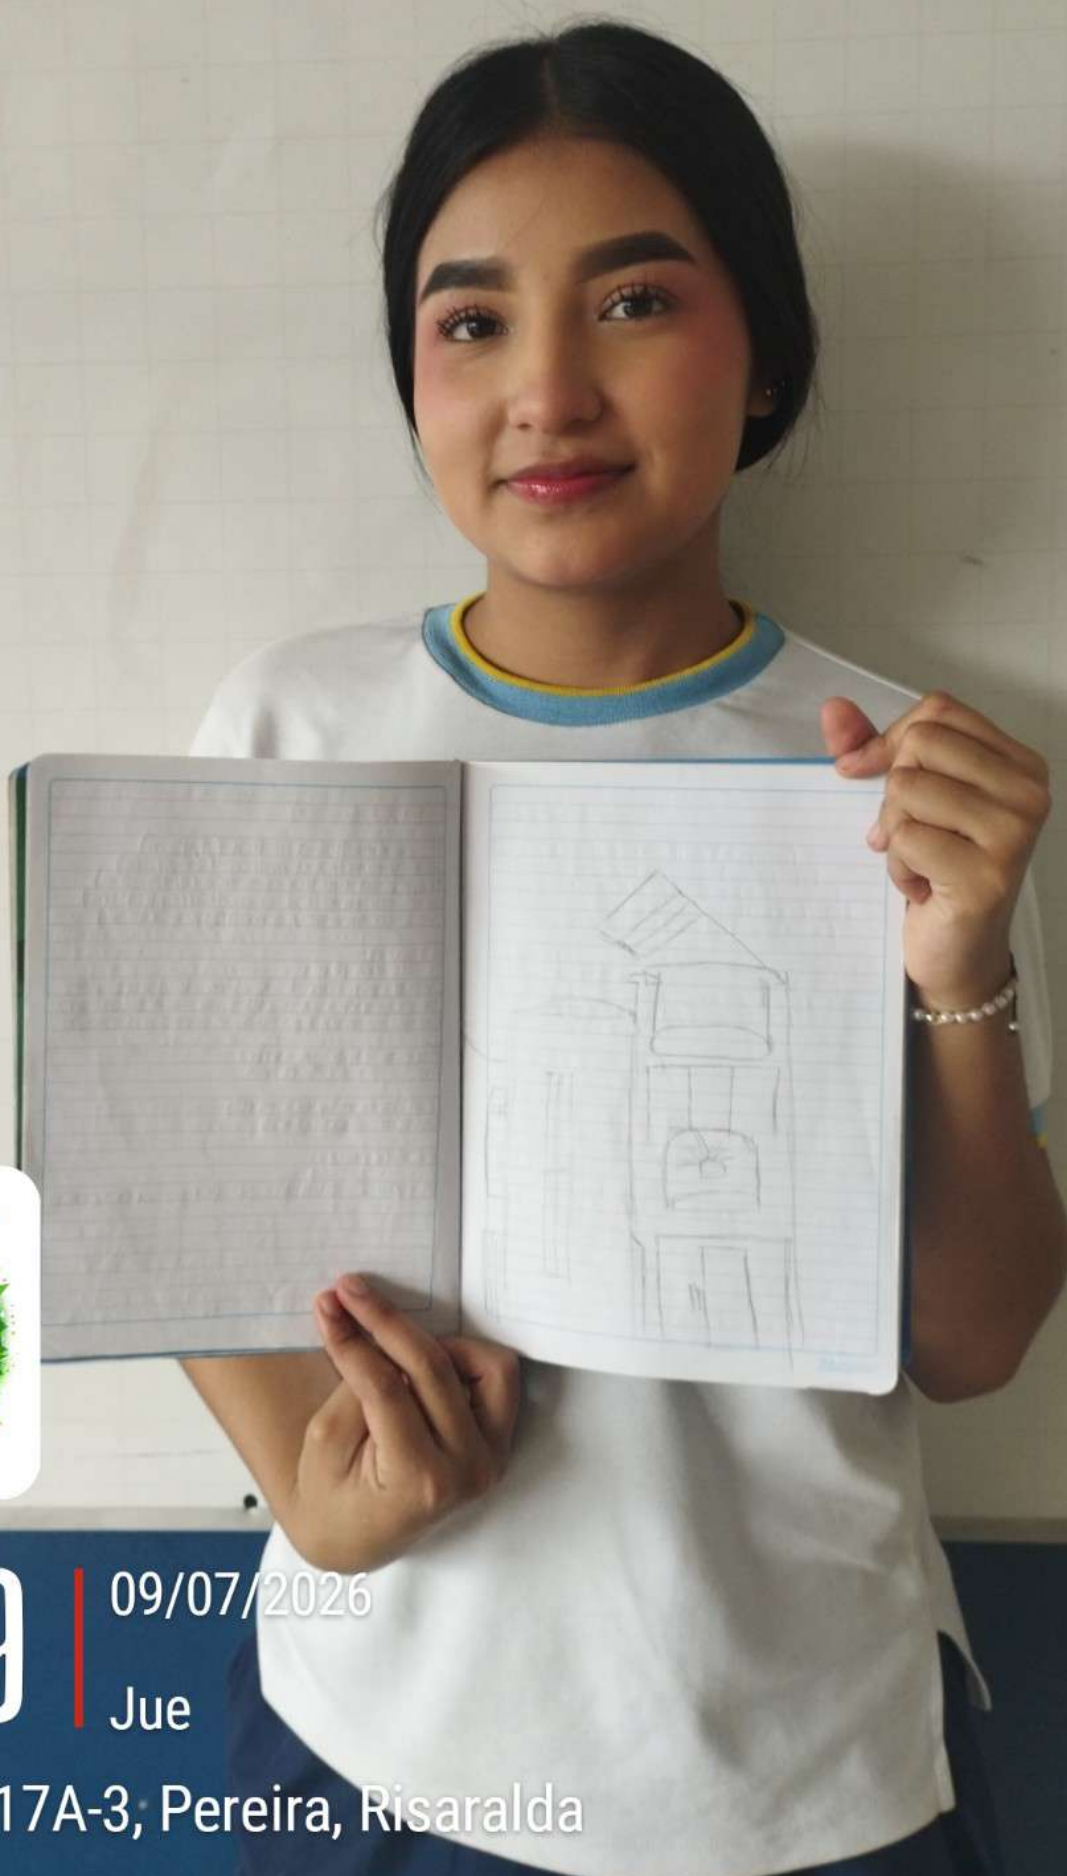

12:59

09/07/2026

Jue

Cra. 23b # 17A-3, Pereira, Risaralda

Timemark

Foto 100% Real



© WMP9Y1UB3DELA3 Timemark Verified



12:59

09/07/2026

Jue

Cra. 23b # 17A-3, Pereira, Risaralda

Timemark

Foto 100% Real



© R6LXH3L36TBUNL Timemark Verified



13:01

09/07/2026

Jue

Cra. 23b # 17A-3, Pereira, Risaralda

Timemark

Foto 100% Real



TX12BBBAMYD991 Timemark Verified



13:01

09/07/2026

Jue

Cra. 23b # 17A-3, Pereira, Risaralda

MEIDAS PREVENTIVAS



Timemark
Foto 100% Real

TEC. CONSTRUCCIÓN EDIF.

JULIO 15 / 2026

GRUPO: 34-34-548

EXPOSICIONES - AGOSTO
04-05

SEIS (6) GRUPOS

MAQUETAS

AGOSTO
28

- ENTREGA
EXPOSICIÓN EN SALÓN

MAQUETA

FACHADA:

IDENTIFICAR LAS PARTES Y MATERIALES
DE UNA FACHADA → EXPRESAMENTE LA QUE
TOMARON DE REFERENCIA EN LA SALIDA DE
CAMPO REALIZADA EL JUEVES 09/JULIO



10:10

15/07/2026

Mié

Cra. 23b # 17A-17, Pereira, Risaralda

TEC. CONSTRUCCION EDIF.
SENA

Julio 15/2026

GRUPO: 3434548

EXPOSICIONES - AGOSTO
04-05

6 | 2
1 | 3
4 | (5)

SEIS (6) GRUPOS

MAQUETAS

AGOSTO
27

- ENTREGA
EXPOSICION EN SALON

↓
"MAQUETA"

FACHADA:

IDENTIFICAR LAS PARTES Y MATERIALES
DE UNA FACHADA → EXPRESAMENTE LA QUE
TOMARON DE REFERENCIA EN LA SALIDA DE
CAMPO REALIZADA EL JUEVES 09/JULIO

- VENTANA
- PUERTA
- REJAS
- MEDIDORES
- CANAL - CANALETA
- ALEROS
- ALFARJA
- CORNIZA
- MORTEROS / REVOCOS
- ZOCALO
- BAJANTES A. LL.

ESC 1:100

1m → 1cm

ESC 1:50

1m → 2cm

ESC 1:20

1m → 5cm

ESC 1:10

1m → 10cm



13:11

15/07/2026

Mié

Cra. 23b # 17A-3, Pereira, Risaralda



13:15

15/07/2026

Mié

Cra. 23b # 17A-17, Pereira, Risaralda

Timemark
Foto 100% Real



13:15

15/07/2026

Mié

Cra. 23b # 17A-17, Pereira, Risaralda

Timemark
Foto 100% Real



13:25

29/07/2026

Mié

Cra. 23b # 17A-17, Pereira, Risaralda

PARTES DE UNA FACHADA

ALEROS

CANAL / CANALETA

CORNIZA

VENTANAS

REJAS

ALFAJÍA

BAJANTES
A.L.L.

MORTEROS /
REVOQUE

ZÓCALO

PUERTAS

MEDIDORES
(no se distinguen
claramente)



