
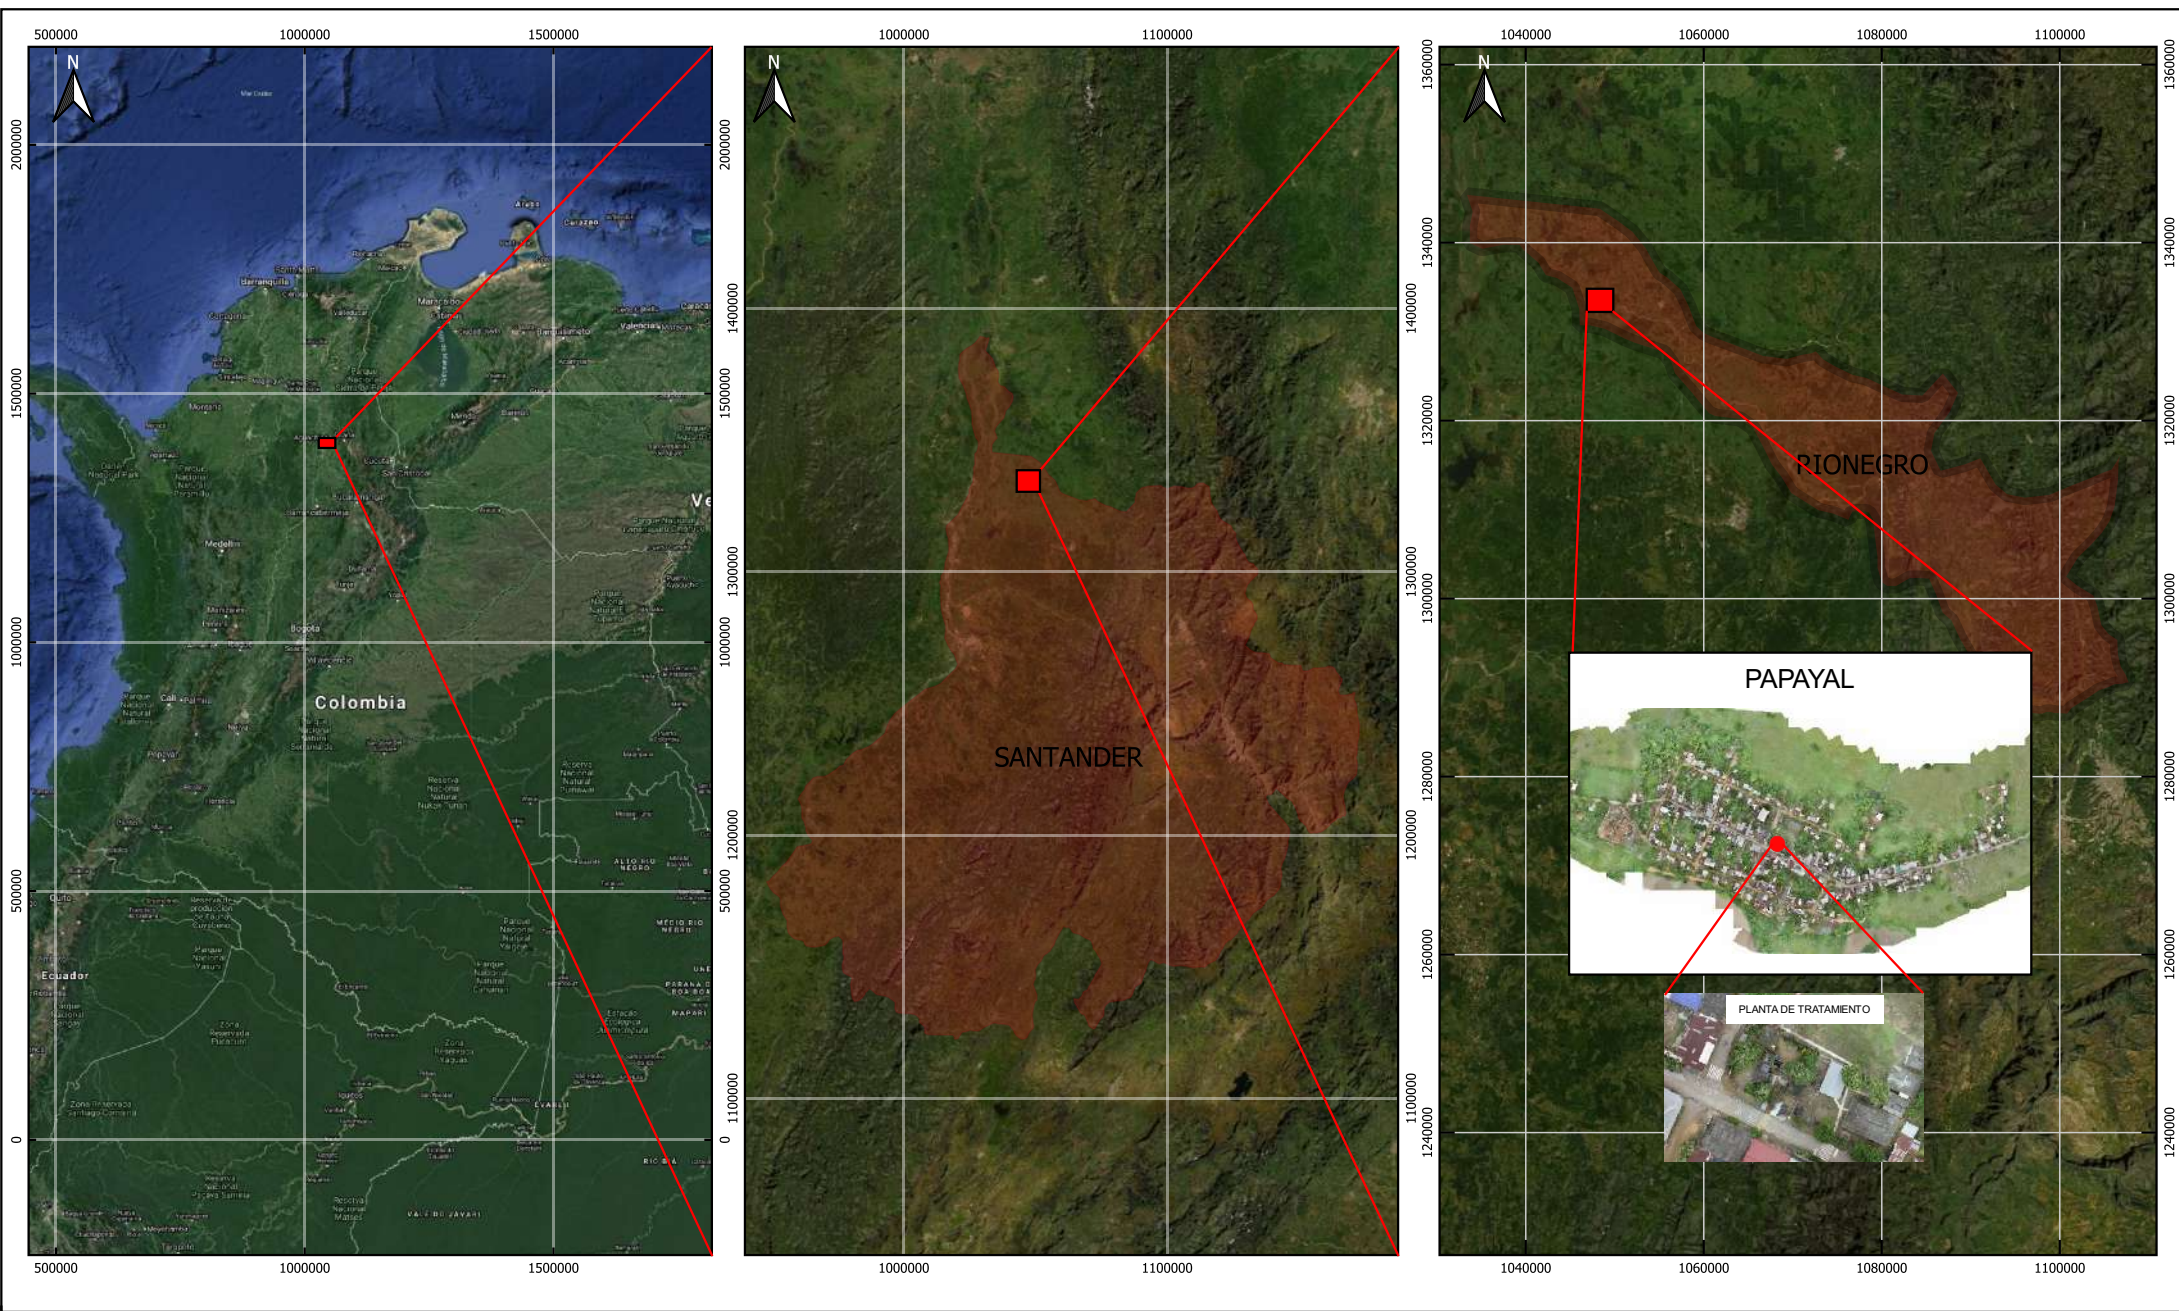


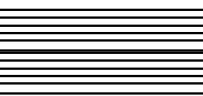

	REPÚBLICA DE COLOMBIA DEPARTAMENTO DE SANTANDER MUNICIPIO DE RIONEGRO	"ESTUDIO Y DISEÑO PARA LA OPTIMIZACIÓN DEL SISTEMA DE ACUEDUCTO DEL CENTRO POBLADO EL PAPAYAL DEL CORREGIMIENTO SAN RAFAEL MUNICIPIO DE RIONEGRO-SANTANDER"	Vto Bo. Interventoria del proyecto  Sergio Luis García Anaya Ingeniero civil MP 542002- 225051NTS	LEVANTÓ:  COMISIÓN TOPOGRÁFICA WINGTRAONE	DIBUJÓ GABRIELA BECERRA NAVAS NOMBRE Y TELEFONO	 SPTIEMBRE 2021 PLANO PAPAYAL	CONTIENE: LOCALIZACIÓN GEOGRÁFICA ZONA DE ESTUDIO-PAPAYAL ESCALA: INDICADA	SISTEMA DE REFERENCIA PROYECCIÓN: UTM DATUM: WGS 84 Escala: 1:50,000 LEYENDA - DEPARTAMENTO DE SANTANDER - MUNICIPIO DE RIONEGRO - CENTRO POBLADO PAPAYAL
--	--	--	---	--	---	---	---	--