1048290.000 1048300.000 1048310.000 1048320.000 1048330.000 1048340.000 1048350.000 1048360.000

1333490.000 1333480.000 1333470.000 1333460.000 1333450.000

N

15.177m

4.592m

11.52m

V6 52 CC

V5 52 CC

12.450m

6.391m

19.712m

9.918m


PISCINA SEDIMENTACION



ZONA ESCALERAS



PLANTA DE TRATAMIENTO

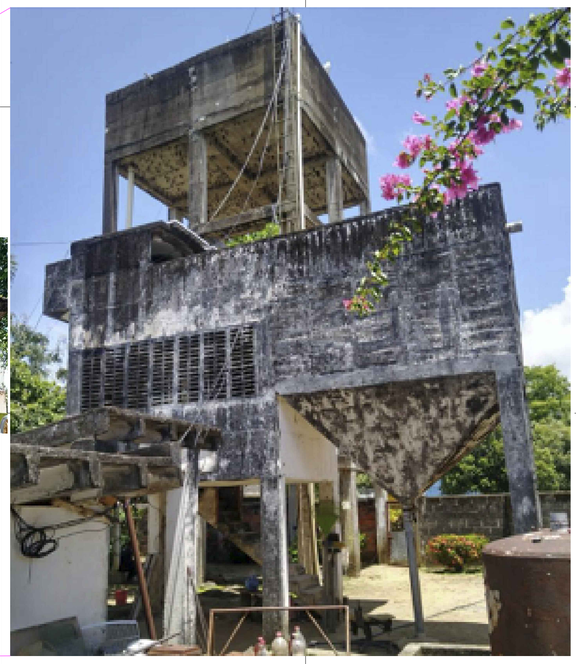

P1 P2 P3 P4 P5 P6

TUBERIA PLANTA

ACOTADO 3 PUL

REEMPLAZODE RED

CERCA PERIMETRAL

MURO CONTENCION

CUADRO DE COORDENADAS			
NUMERO DE GPS	NORTE	ESTE	COTA
GPS 1	1517131.798	1061790.795	43.101
GPS 2	1517161.923	1061847.364	43.539

CONVENCIONES

- PUNTOS GPS
- TUBERIA PLANTA
- ACOTADO 3 PUL
- REEMPLAZODE RED
- POSTE
- POZO
- SOMBREADO ESTRUCTURAS DE PLANTA
- DISEÑO ESTRUCURAL
- ARBOL

COOERDENADAS ESTRUCTURAS - PLANTA DE TRATAMIENTO			
PUNTO-NOMBRE	NORTE	ESTE	COTA
P1-TANQUE #1/4 NIVELES	1333482.419	1048316.683	65.89
P2- PLANTA DE TRATAMIENTO	1333476.000	1048316.500	66.54
P3-TANQUE SUBTERRANEO	1333467.419	1048324.000	66.22
P4- PUNTO CERCANO A VALVULA	1333478.500	1048314.500	66.37
P5-ZONA DE PANELES	1333472.500	1048323.560	66.69
P6-TANQUE #2/2NIVELES	1333384.500	1048633.500	68.57

COOERDENADAS LINDEROS - PLANTA DE TRATAMIENTO			
VERTICE	NORTE	ESTE	COTA
V1	1333488.411	1048311.517	65.89
V2	1333483.954	1048320.712	66.54
V3	1333482.831	1048321.282	66.22
V4	1333477.482	1048333.030	66.37
V5	1333456.831	1048323.560	66.69
V6	1333465.364	1048305.543	68.57
V7	1333469.452	1048302.743	68.72

REPÚBLICA DE COLOMBIA
DEPARTAMENTO DE SANTANDER
MUNICIPIO DE RIONEGRO

PROYECTO:
"ESTUDIOS Y DISEÑOS PARA LA OPTIMIZACION DEL SISTEMA DE ACUEDUCTO DEL CENTRO POBLADO EL PAPAYAL DEL CORREGIMIENTO SAN RAFAEL MUNICIPIO DE RIONEGRO - SANTANDER"

Vto Bo. Interventoria del proyecto
Sergio Luis Garcia Anaya
Ingeniero civil
MP 542002- 225051NTS

LEVANTO:
COMISION TOPOGRAFICA
WINGTRA ONE

DIBUJO:
NOMBRE DIGITALIZO
TELEFONO

CONTIENE :
LEVANTAMIENTO TOPOGRAFICO PAPAYAL

FECHA: SEPTIEMBRE 2021
ARCHIVO: PLANO PAPAYAL ZC VF3 (2).dwg
ESCALA: 1/100
PLANO: 1 : 2