
PLANTA DE POTABILIZACION EXISTENTE EN EL CENTRO POBLADO EL PAPAYAL


POZO PROFUNDO




PLANTA DE POTABILIZACION

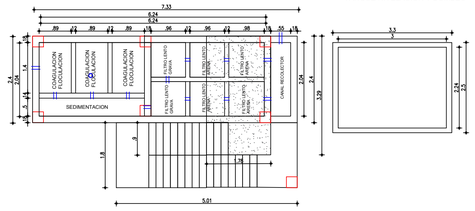


TANQUE NIVELACION Y BOMBEO

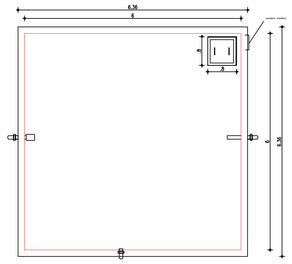


TANQUE DE DISTRIBUCION ELEVADO NUMERO 2

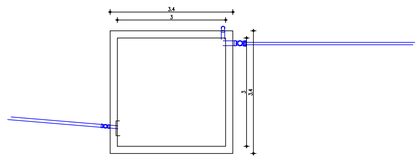

TANQUE DE DISTRIBUCION ELEVADO NUMERO 1

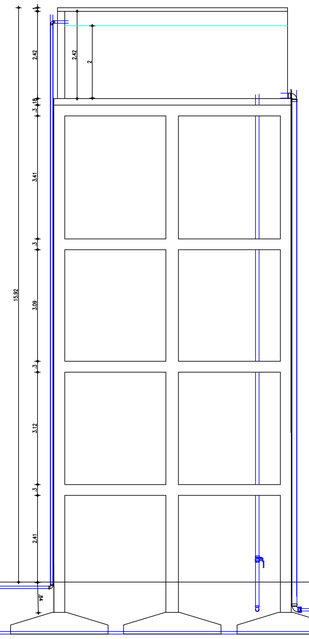


TANQUE DE DISTRIBUCION ELEVADO NUMERO 2

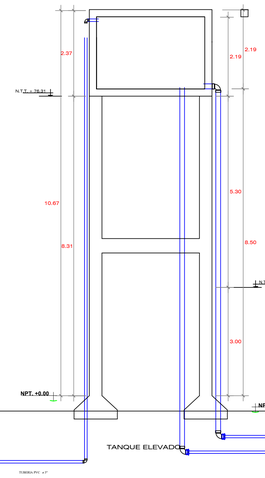


TANQUE ELEVADO

PLANTA DE POTABILIZACION

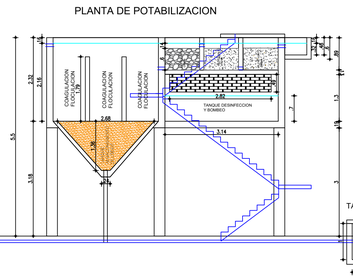

POZO PROFUNDO

TANQUE NIVELACION Y BOMBEO

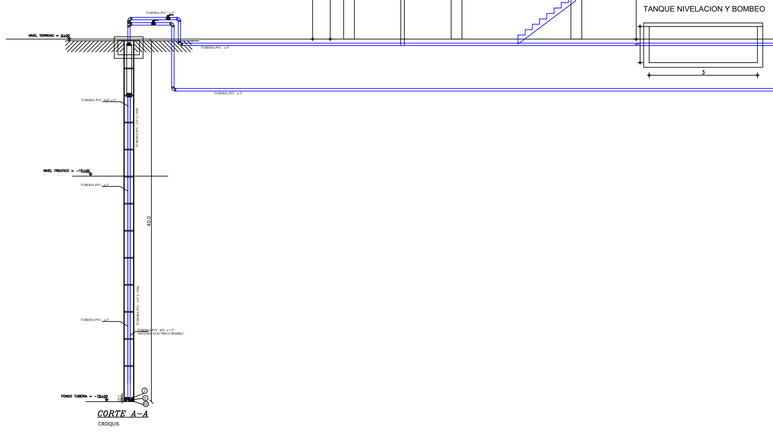

CROQUIS

REPÚBLICA DE COLOMBIA DEPARTAMENTO DE SANTANDER MUNICIPIO DE RIONEGRO	PROYECTO: "ESTUDIOS Y DISEÑOS PARA LA OPTIMIZACION DEL SISTEMA DE ACUEDUCTO DEL CENTRO POBLADO EL PAPAYAL DEL CORREGIMIENTO SAN RAFAEL MUNICIPIO DE RIONEGRO - SANTANDER"	Vo.Bo. Interventoria del proyecto: SERGIO LUIS GARCIA ANAYA INGENIERO CIVIL MP 54202-225051NTS	DISEÑO: DIEGO FERNANDO REVELO DELGADO ARQUITECTO TP A 1373012011-1085259587	DIBUJO: DIEGO FERNANDO REVELO DELGADO ARQUITECTO TP A 1373012011-1085259587	CONTIENE : DIAGRAMA DEL SISTEMA DE POTABILIZACION EXISTENTE CENTRO POBLADO EL PAPAYAL RIONEGRO SANTANDER FECHA: ABRIL 2022 ARCHIVO: PTAP EXISTENTE.DWG ESCALA: 1:100 PLANO: 6