

TRAMO CALLE 5 ENTRE CARRERA 5A Y CARRERA 6

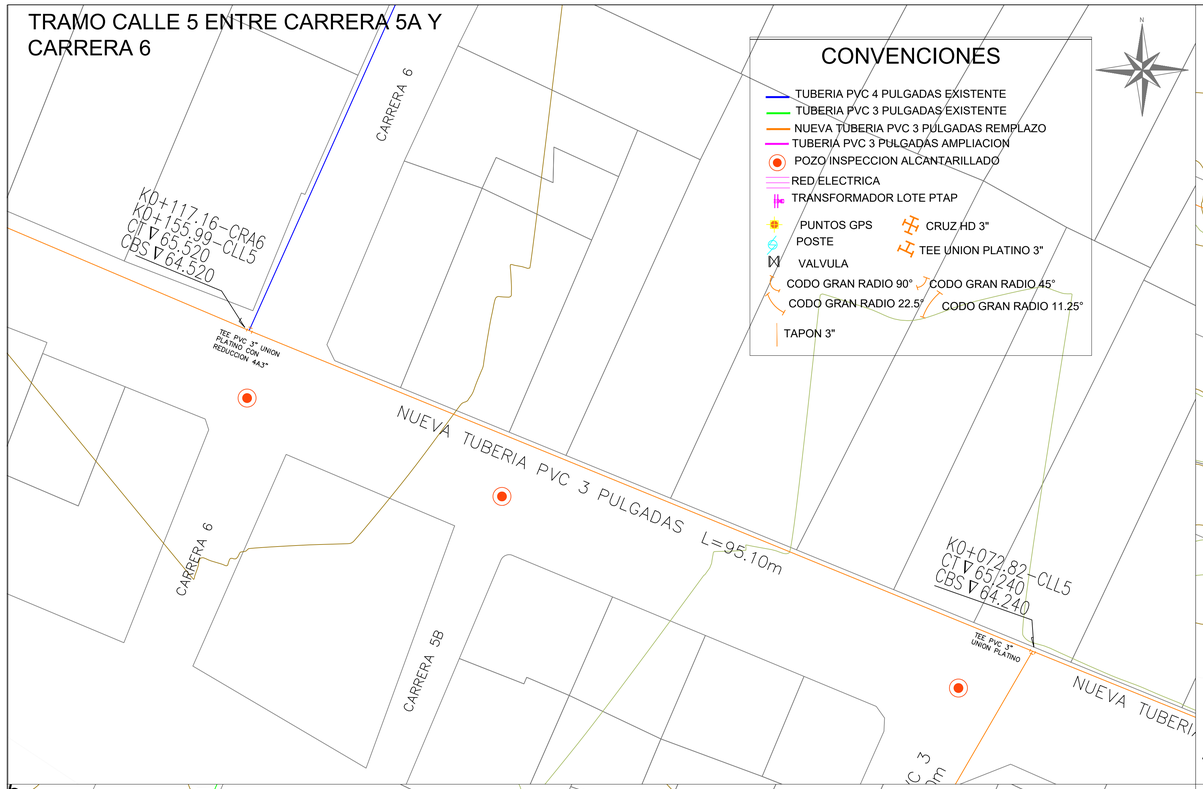


TRAMO CALLE 5 ENTRE CARRERA 6 Y CARRERA 7

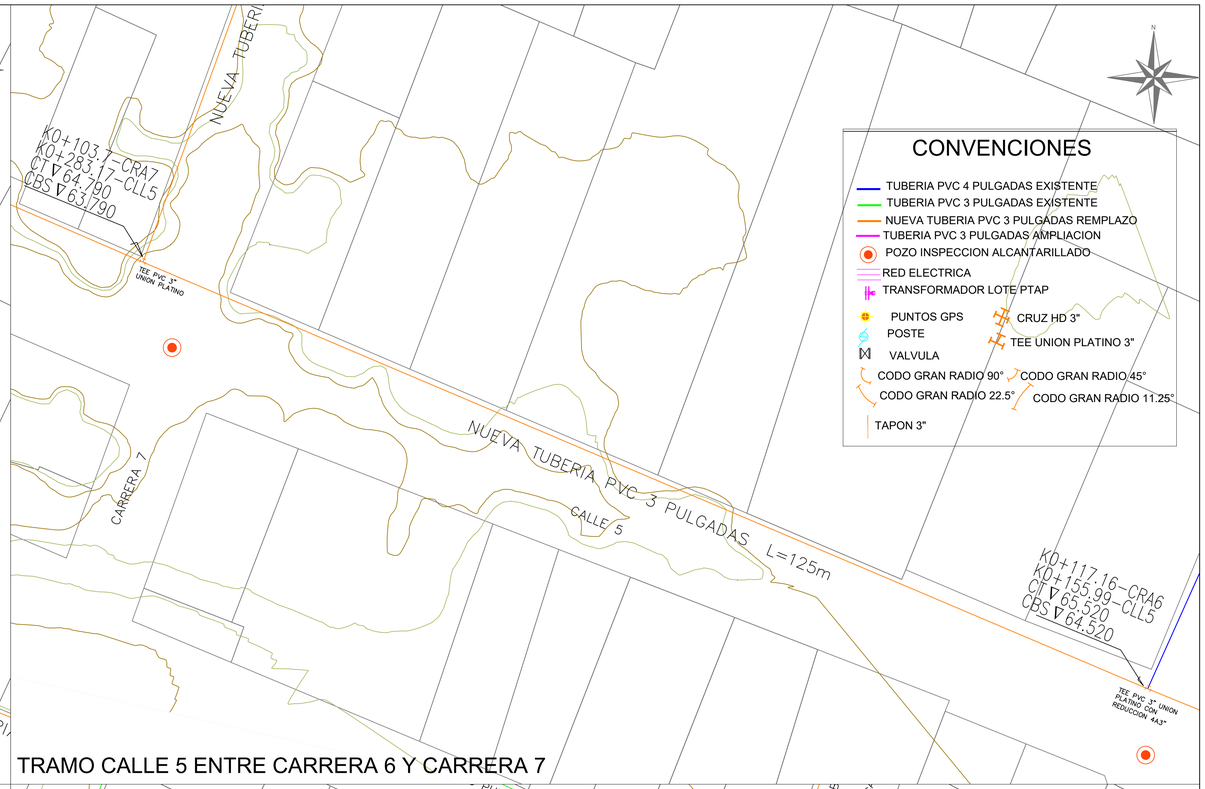


5

TRAMO CALLE 5 ENTRE CARRERA 7 Y CARRERA 8

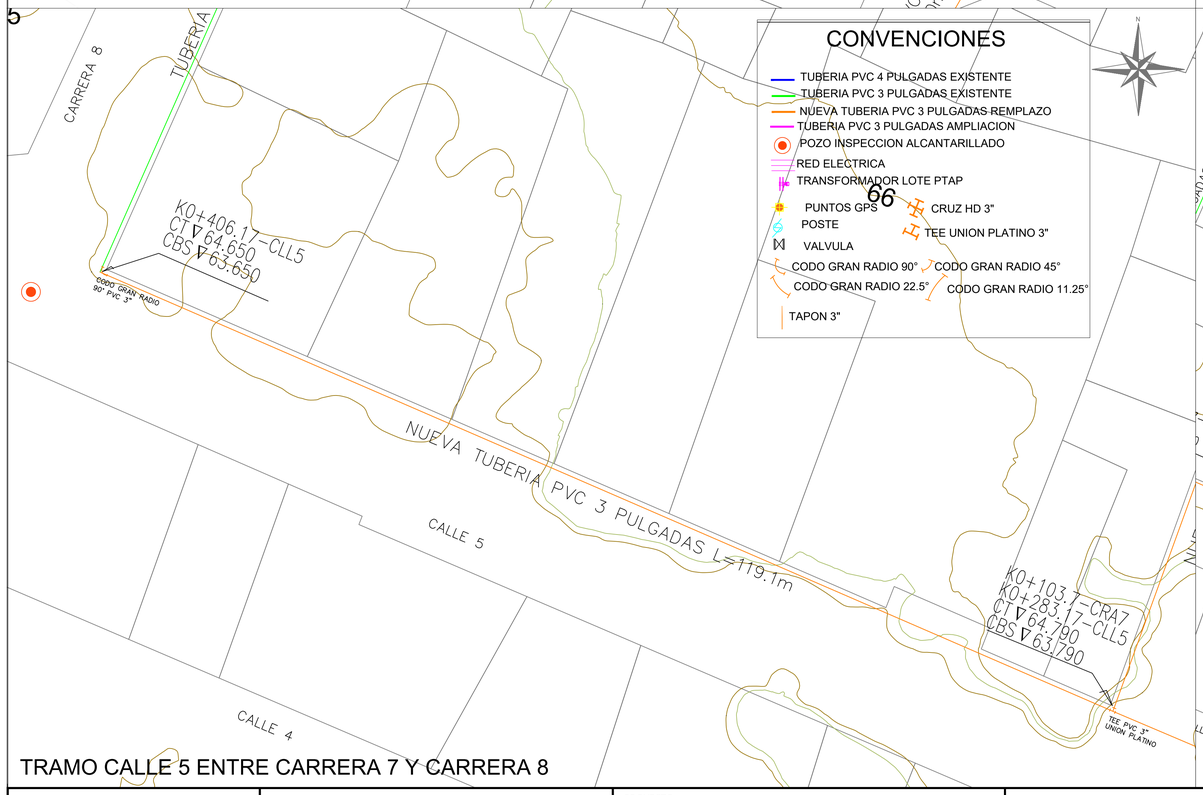

TRAMO CARRERA 7 ENTRE CALLE 5 Y CALLE 6

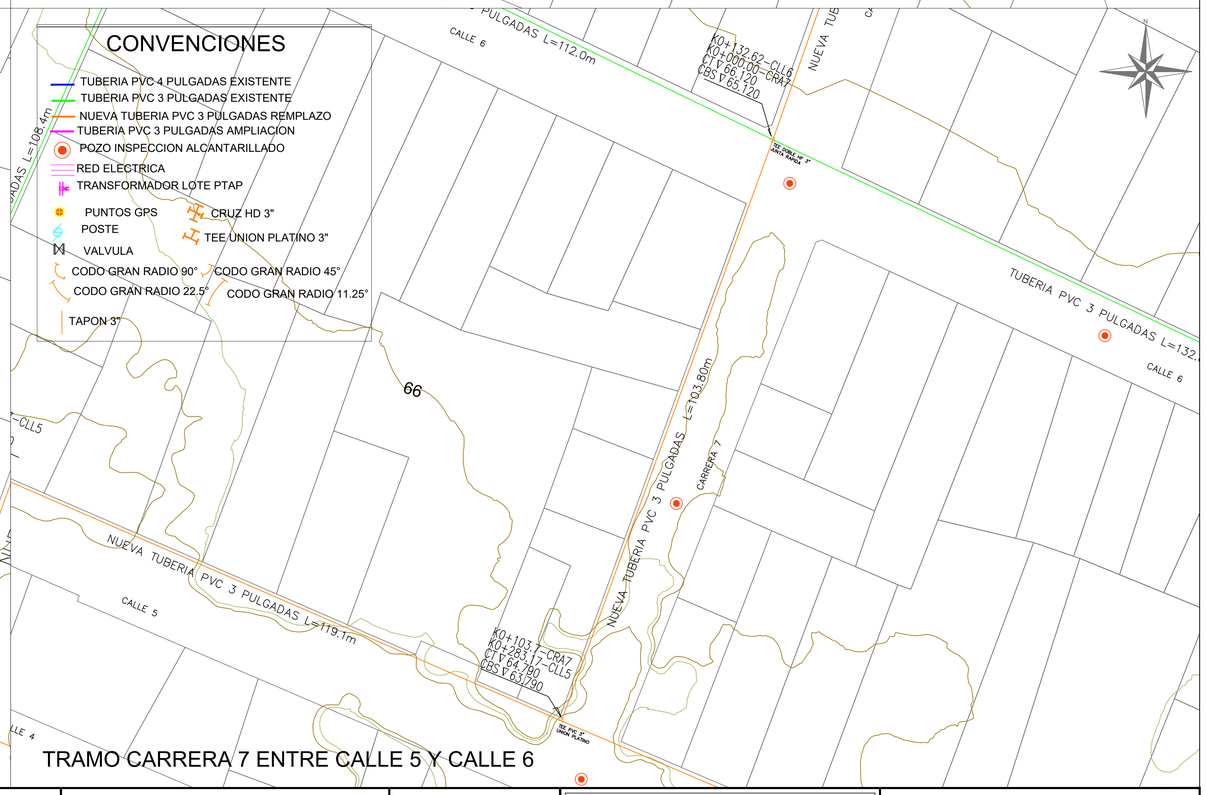

REPÚBLICA DE COLOMBIA
DEPARTAMENTO DE SANTANDER
MUNICIPIO DE RIONEGRO

PROYECTO:
"ESTUDIOS Y DISEÑOS PARA LA OPTIMIZACION DEL SISTEMA DE ACUEDUCTO DEL CENTRO POBLADO EL PAPAYAL DEL CORREGIMIENTO SAN RAFAEL MUNICIPIO DE RIONEGRO - SANTANDER"

Vo.Bo. Interventoria del proyecto
SERGIO LUIS GARCIA ANAYA
INGENIERO CIVIL
MP 54202-225051NTS

DISEÑO:
LUIS CARLOS CHAMORRO
INGENIERO CIVIL
MP 52202209702 NRÑ

DIBUJO:
LUIS CARLOS CHAMORRO
INGENIERO CIVIL
MP 52202209702 NRÑ

CONTIENE :
DETALLES OPTIMIZACION DE LOS TRAMOS EN LA CARRERA 4 Y CALLE 5 Y CARRERA 7

FECHA: ABRIL 2022
ARCHIVO: PLANOS 15 A 21 NUEVA RED ACUEDUCTO.dwg
ESCALA: 1/250
PLANO: 17